



POTENZIAMENTO DELLO STADIO OSSIATIVO  
DEL DEPURATORE MEDIANTE TECNOLOGIA  
ANAMMOX

PROGETTO DEFINITIVO

VARIANTE ALLO STRUMENTO URBANISTICO:		ALLEGATO:	TAVOLA:
SCHEDA 213 AREA CAVIRO 4		3	6
		SCALA: 1:5000	
NOME FILE	CODICE COMMESSA	DATA PROGETTO:	
A03T06SC213R00-CVR_FACOM_PD.DWG	CVR_FACOM_PD	DICEMBRE 2018	

PROGETTAZIONE:	RESPONSABILE DEL PROGETTO:
 STUDIO ASSOCIATO <b>LOMBARDI - SPAZZOLI - PAGLIONICO</b> INGEGNERIA AMBIENTALE DAL 1970  AZIENDA CERTIFICATA ISO 9001 Via N. Copernico n° 99 - 47122 Forlì (FC) Tel. 0543/795.295 Fax. 0543/798.310 - Email: info@ispstudio.it - www.ispstudio.it	ING. ENNIO SPAZZOLI 

PROCEDURA DI CONTROLLO INTERNO					
REV.	DESCRIZIONE	REDAZIONE:	VERIFICA:	VALIDAZIONE:	DATA
00	EMISSIONE	SD	RL	ES	DICEMBRE 2018

SCHEDA P213 - AREA CAVIRO 4

**Art.19.1 - Zone extraurbane di trasformazione e riqualificazione (Scheda 213)**  
Zona di trasformazione urbanistica

**Modalità attuative:**


Procedura di autorizzazione unica ex art. 208 D.Lgs. 152/06 e s.m.i.




**Normativa specifica:**

- All'interno di tale area è ammessa la costruzione, esclusivamente quale organica integrazione con l'attività produttiva esistente in adiacenza (Caviro EXTRA/Enomondo), di impianti tecnologici per l'attività di recupero rifiuti e delle opere di compensazione ambientali.
- Esecuzione di prova/e di tipo "down hole" nell'ambito delle indagini geologiche e sismiche.
- Ogni intervento che presuppone attività di movimentazione del terreno è subordinata all'esecuzione di sondaggi preliminari, svolti in accordo con le competente Sovrintendenza per i beni Culturali Archeologici.
- Realizzazione di idonea schermatura visiva lungo il confine nord dell'ambito 14, costituita da barriera vegetale composta dall'alternanza di alberi ed arbusti.
- Colorazione dei manufatti con colori tenui, che richiamano elementi del territorio agricolo.
- Le eventuali opere necessarie per la mitigazione acustica, in base alle valutazioni degli Enti competenti, dovranno essere realizzate in terra e/o comunque con soluzioni naturalistiche.
- Saranno comunque da rispettare in via prevalente le eventuali prescrizioni contenute nel Procedimento Unico di Valutazione di Impatto Ambientale.

**Aspetti puntuali:**

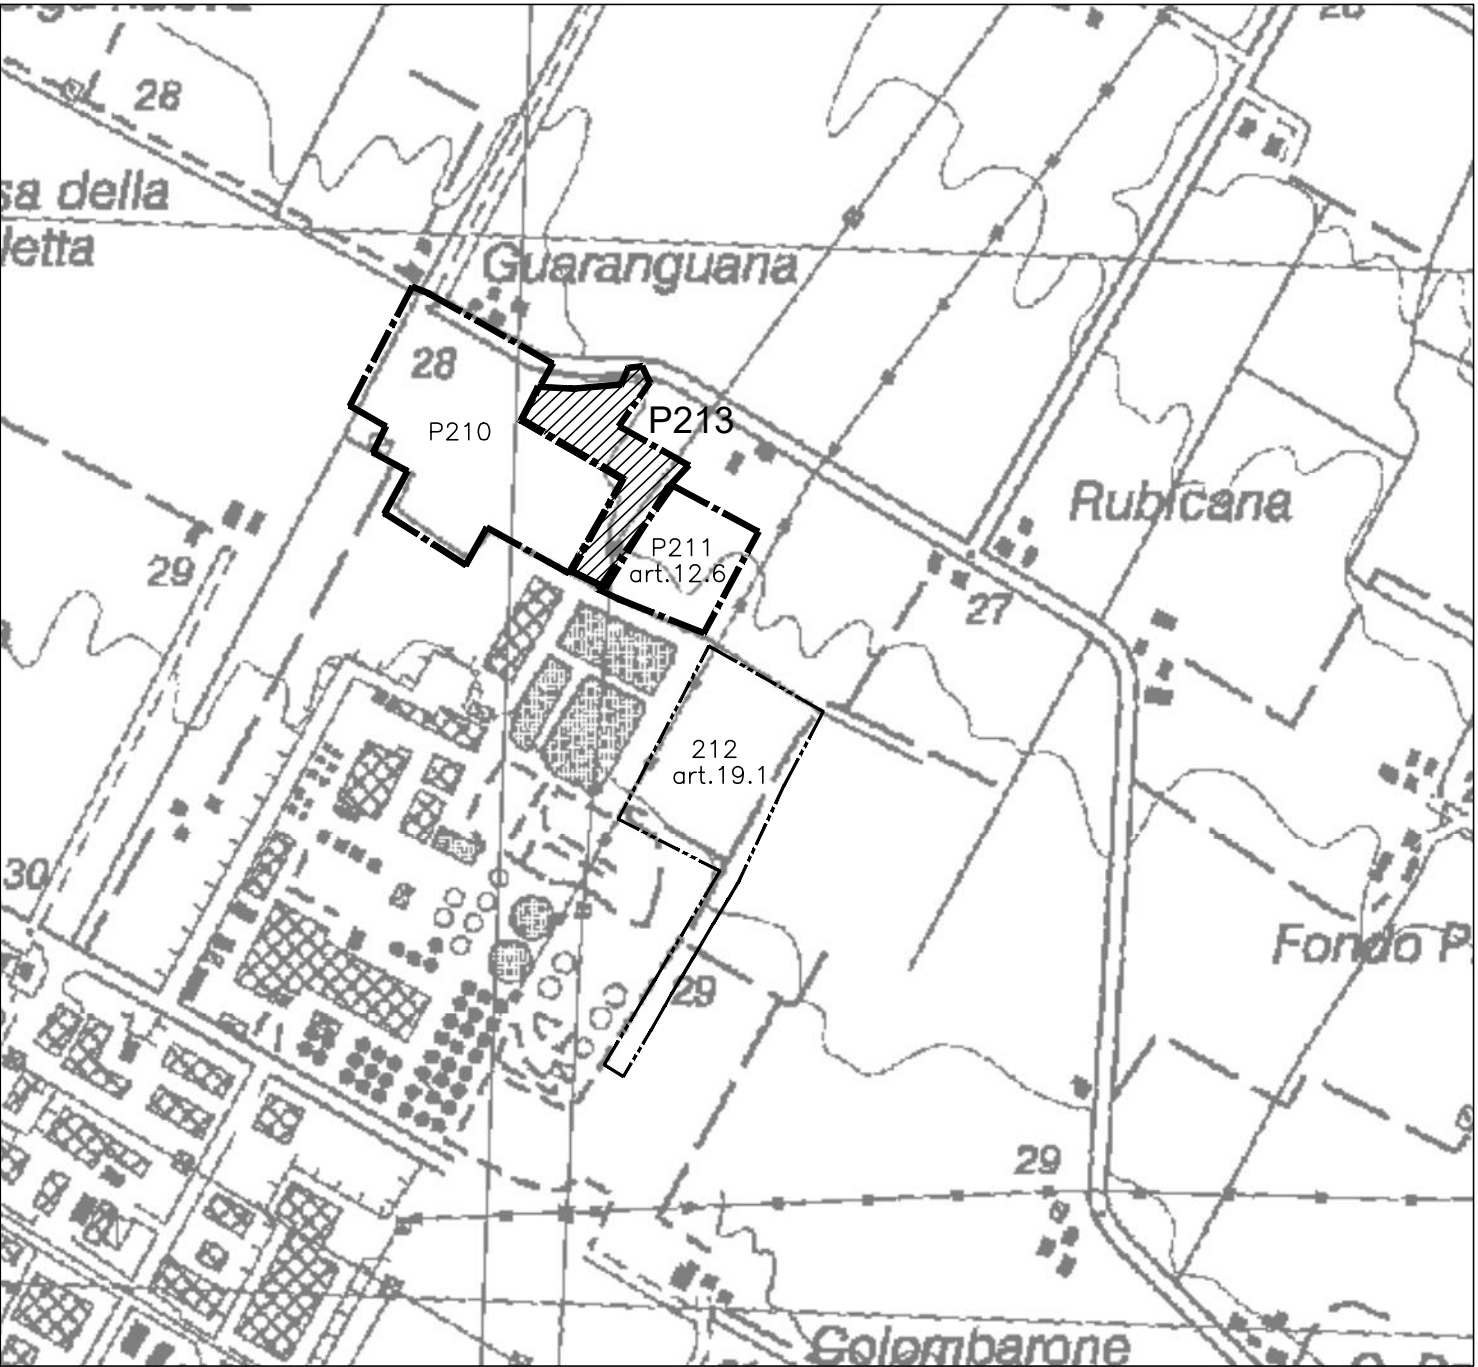- Le dotazioni territoriali sono già assolte nell'ambito dell'attuazione della scheda 210.

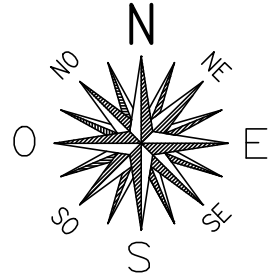

LEGENDA	
	Perimetro area di intervento
	Area di intervento per ampliamento edifici ed impianti tecnologici correlati all'attività di recupero rifiuti in potenziamento all'attività Enomondo e aziende correlate e connesse compensazioni ambientali (P213)
 Scala 1:5000	