STRALCIO -A-

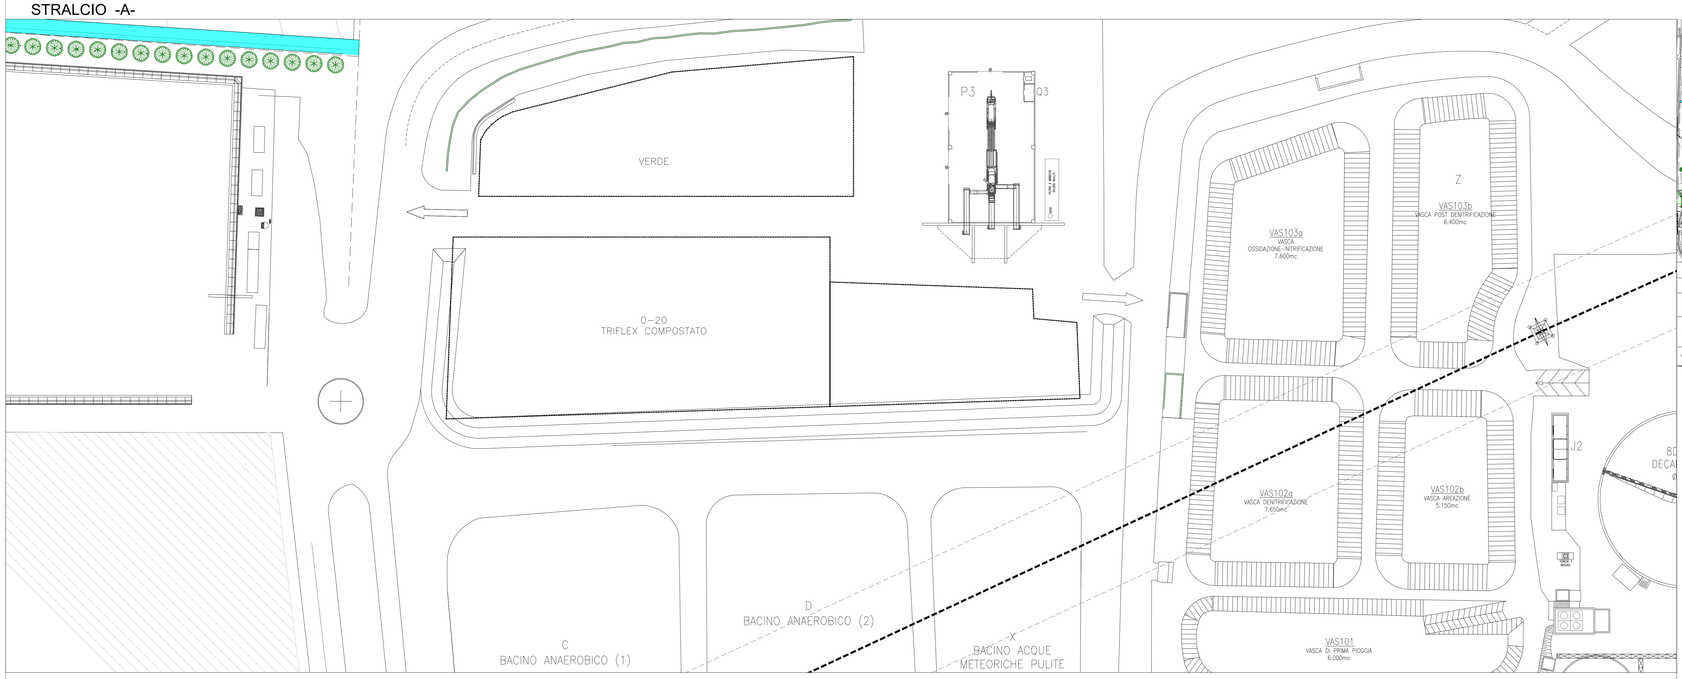

PLANIMETRIA DI RIFERIMENTO

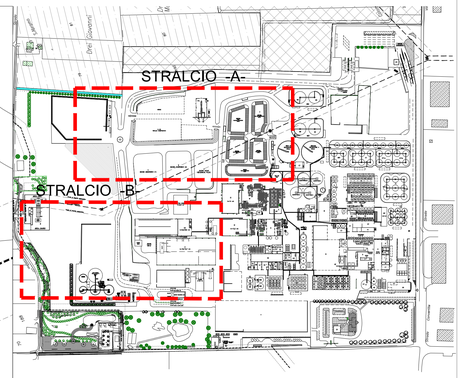

STRALCIO -B-

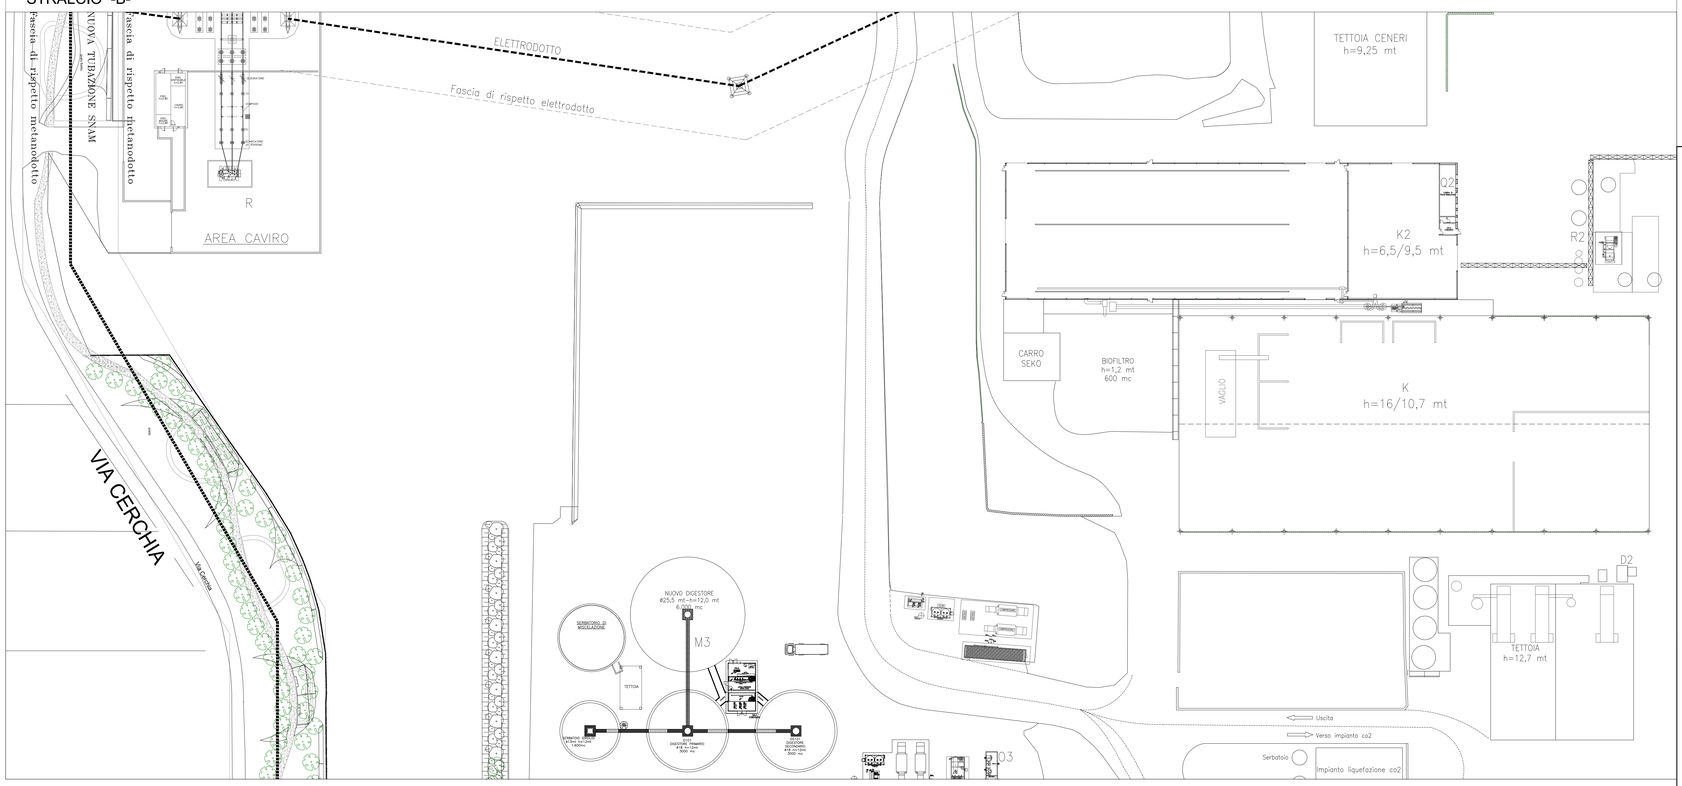

CAVIRO EXTRA

POTENZIAMENTO DELLO STADIO OSSIATIVO DEL DEPURATORE MEDIANTE TECNOLOGIA ANAMMOX

PROGETTO DEFINITIVO

PdC Comune:	Allegato:	Tavola:
PIAZZALI STATO ATTUALE	4	5A
	Scala: 1:500	

Nome file	Codice commessa	Data Progetto:
A04T5APIASAR00-CVR_FACOM_PD.DWG	CVR_FACOM_PD	DICEMBRE 2018

Progettazione:

STUDIO ASSOCIATO LOMBARDI - SPAZZOLI - PAGLIONICO
INGEGNERIA AMBIENTALE DAL 1970
AZIENDA CERTIFICATA ISO 9001
Via N. Copernico n° 88 - 47122 Forlì (FC)
Tel. 0543/795.295 Fax. 0543/798.310 - Email: info@lspstudio.it - www.lspstudio.it

Responsabile del progetto:

Ing. Ennio Spazzoli

INGEGNERI PROV. FORLI' CESENA
INGEGNERE ENNIO SPAZZOLI
Iscritto all'Albo
N° 1235 YA

Procedura di controllo interno

Rev.	Descrizione	Redazione:	Verifica:	Validazione:	Data
00	EMISSIONE	SD	RL	ES	DICEMBRE 2018