STRALCIO -A-

STRALCIO -B-

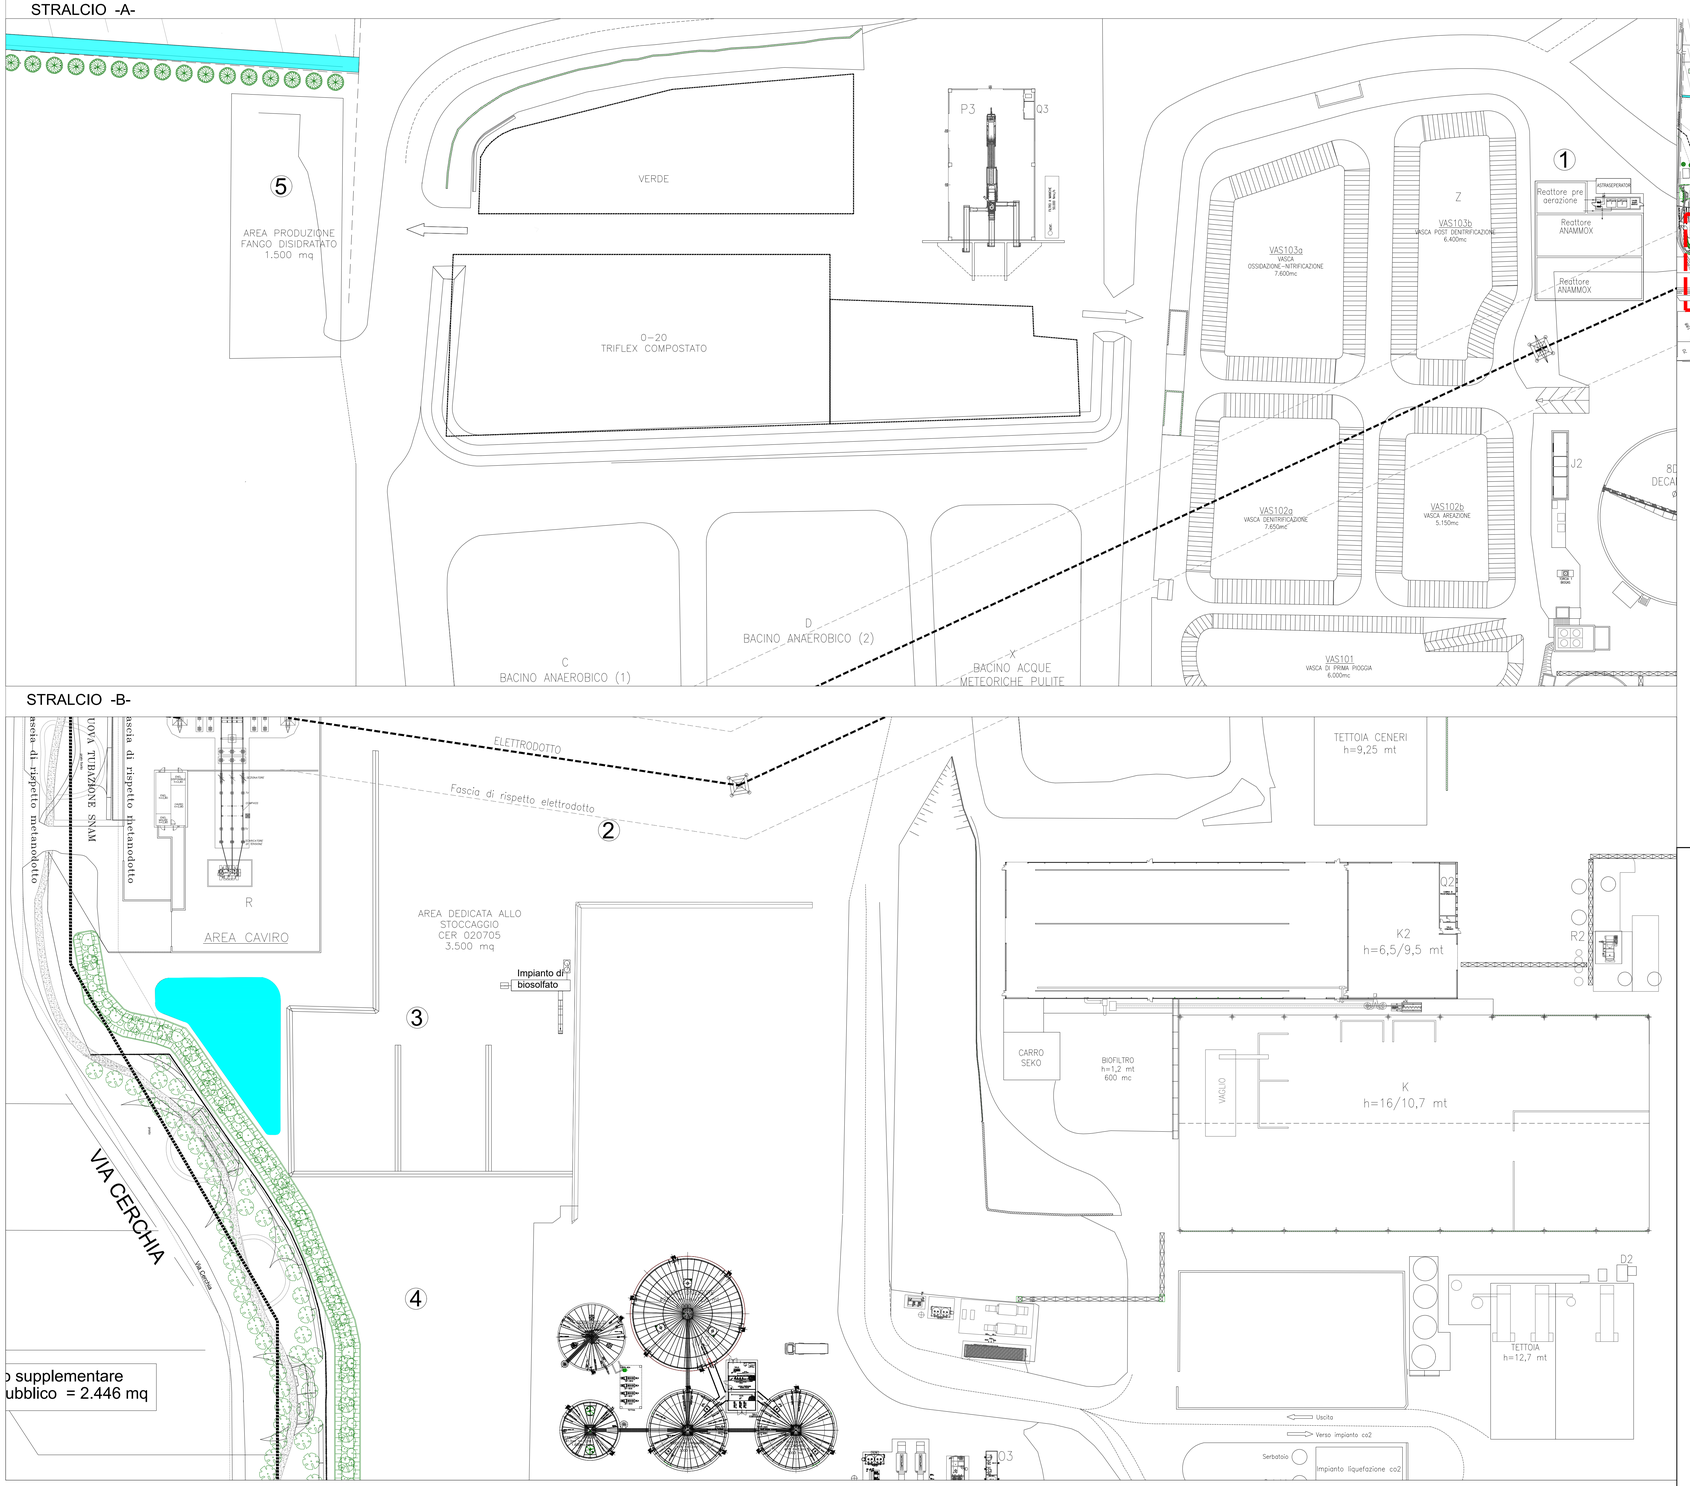

PLANIMETRIA DI RIFERIMENTO

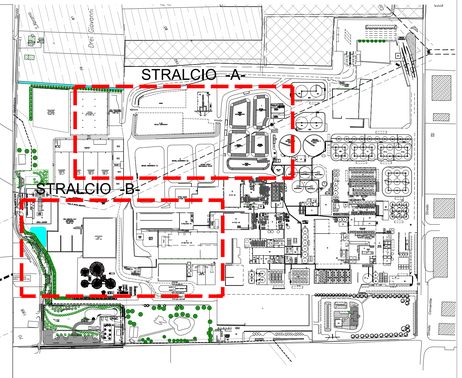

LEGENDA INTERVENTI	
1	POTENZIAMENTO STADIO OSSIDATIVO DEPURATORE AZIENDALE CON TECNOLOGIA ANAMMOX
2	PIAZZALE STOCCAGGIO FANGHI (CER 02.07.05)
3	IMPIANTO DI TRATTAMENTO DEL FANGO CENTRIFUGATO PER LA PRODUZIONE DI BIOSOLFATO DI CALCIO DA DESTINARE ALL'AGRICOLTURA
4	PIAZZALI A SERVIZIO DELL'ATTIVITA'
5	PIAZZALE CENTRIFUGA FANGO (CER 02.07.05)

CAVIRO EXTRA

POTENZIAMENTO DELLO STADIO OSSIATIVO DEL DEPURATORE MEDIANTE TECNOLOGIA ANAMMOX

PROGETTO DEFINITIVO

PdC Comune:

PIAZZALI STATO MODIFICATO

Allegato:	Tavola:
4	5B

Scala: 1:500

Nome file	Codice commessa	Data Progetto:
A04T5BPIASMR00-CVR_FACOM_PD.DWG	CVR_FACOM_PD	DICEMBRE 2018

Progettazione:

STUDIO ASSOCIATO LOMBARDI - SPAZZOLI - PAGLIONICO
INGEGNERIA AMBIENTALE DAL 1970
AZIENDA CERTIFICATA ISO 9001
Via N. Copernico n° 88 - 47122 Forlì (FC)
Tel. 0543/795.295 Fax. 0543/798.310 - Email: info@lspstudio.it - www.lspstudio.it

Responsabile del progetto:

Ing. Ennio Spazzoli

INGEGNERE ENNIO SPAZZOLI
Dottore di Ricerca
Sezione A
N° 1028 Y

Procedura di controllo interno

Rev.	Descrizione	Redazione:	Verifica:	Validazione:	Data
00	EMISSIONE	SD	RL	ES	DICEMBRE 2018