STRALCIO -A-

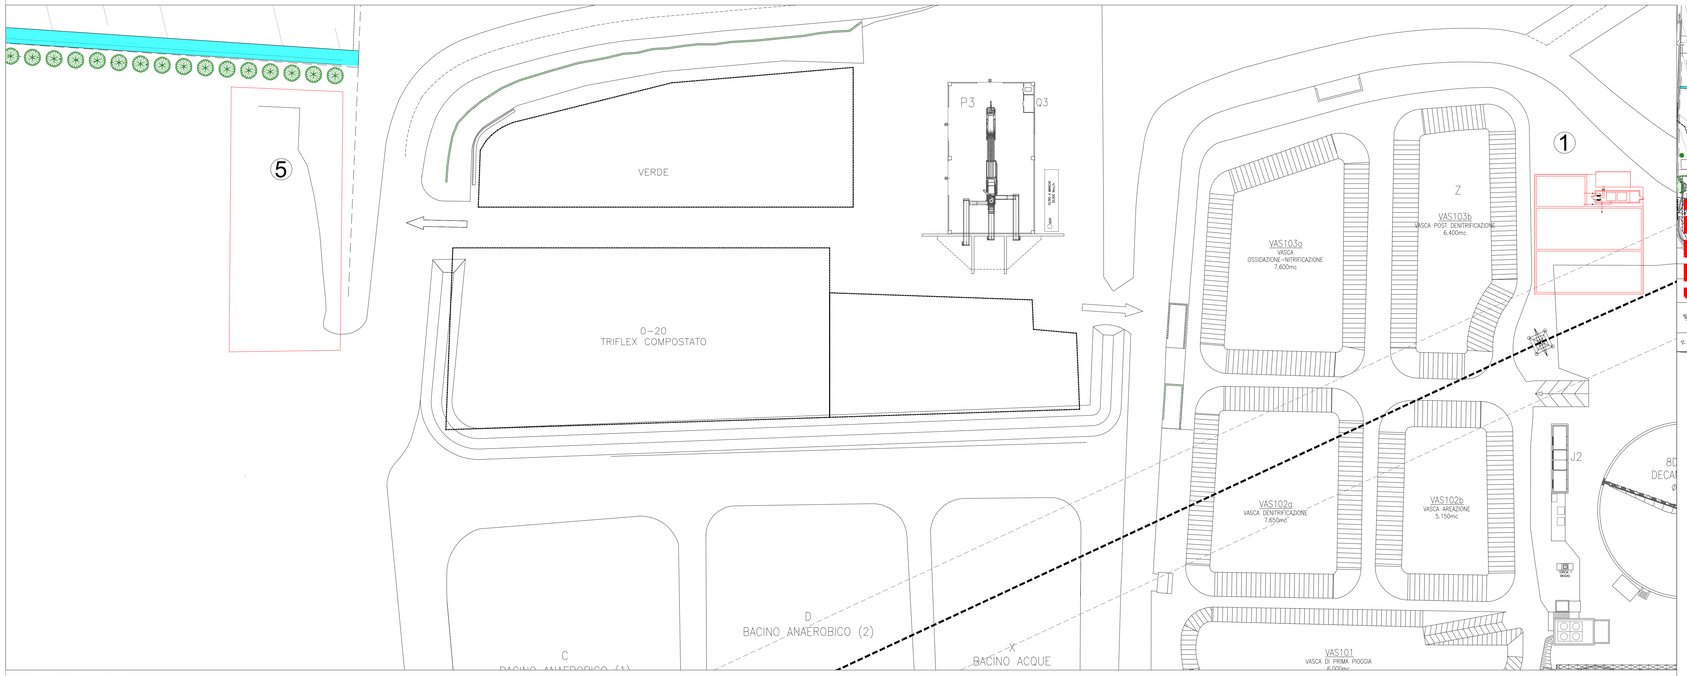

PLANIMETRIA DI RIFERIMENTO

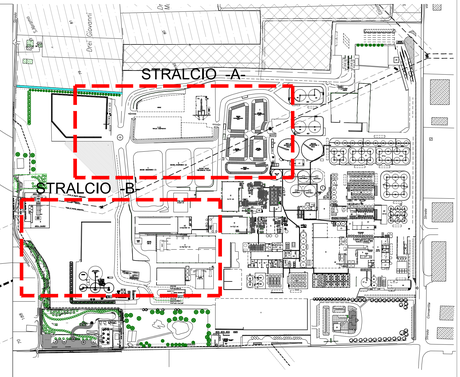

STRALCIO -B-

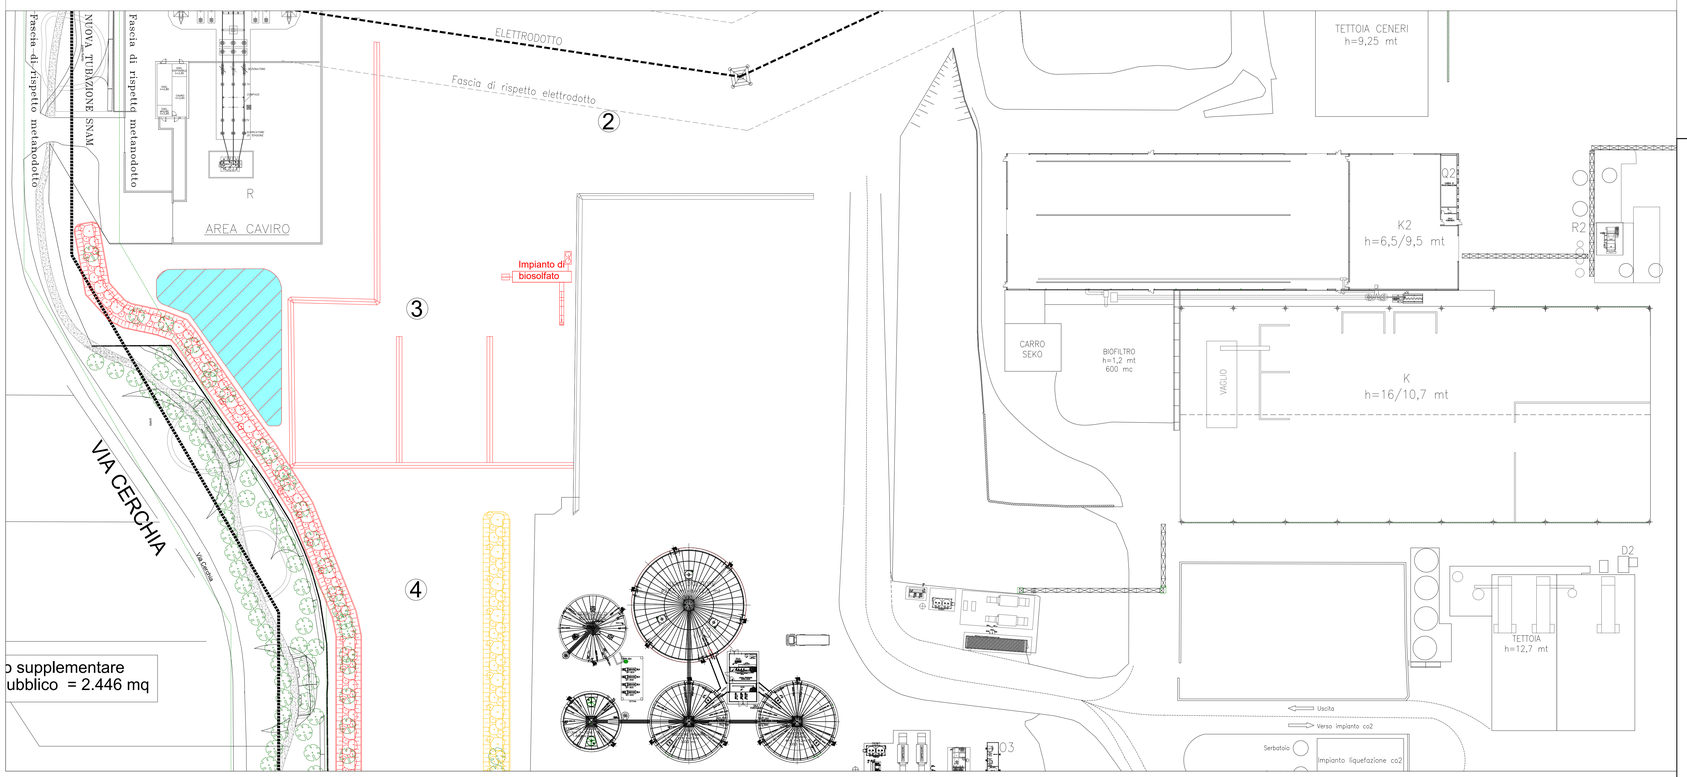

LEGENDA INTERVENTI	
1	POTENZIAMENTO STADIO OSSIDATIVO DEPURATORE AZIENDALE CON TECNOLOGIA ANAMMONX
2	PIAZZALE STOCCAGGIO FANGHI (CER 02.07.05)
3	IMPIANTO DI TRATTAMENTO DEL FANGO DI CENTRIFUGATO PER LA PRODUZIONE DI BIOSOLFATO DI CALCIO DA DESTINARE ALL'AGRICOLTURA
4	PIAZZALI A SERVIZIO DELL'ATTIVITA'
5	PIAZZALE CENTRIFUGA FANGO (CER 02.07.05)

CAVIRO EXTRA

POTENZIAMENTO DELLO STADIO OSSIATIVO DEL DEPURATORE MEDIANTE TECNOLOGIA ANAMMOX

PROGETTO DEFINITIVO

PdC Comune:

PIAZZALI STATO COMPARATO

Allegato:	Tavola:
4	5C

Scala: 1:500

Nome file	Codice commessa	Data Progetto:
A04T5CPIASCR00-CVR_FACOM_PD.DWG	CVR_FACOM_PD	DICEMBRE 2018

Progettazione:

STUDIO ASSOCIATO LOMBARDI - SPAZZOLI - PAGLIONICO
INGEGNERIA AMBIENTALE DAL 1970
AZIENDA CERTIFICATA ISO 9001
Via N. Copernico n° 99 - 47122 Forlì (FC)
Tel. 0543/795.226 Fax. 0543/798.315 - Email: info@lspstudio.it - www.lspstudio.it

Responsabile del progetto:

Ing. Ennio Spazzoli

INGEGNERE ENNIO SPAZZOLI — Ordine degli Ingegneri della Provincia di Forlì-Cesena — Sezione A — N° 1029

Procedura di controllo interno					
Rev.	Descrizione	Redazione:	Verifica:	Validazione:	Data
00	EMISSIONE	SD	RL	ES	DICEMBRE 2018