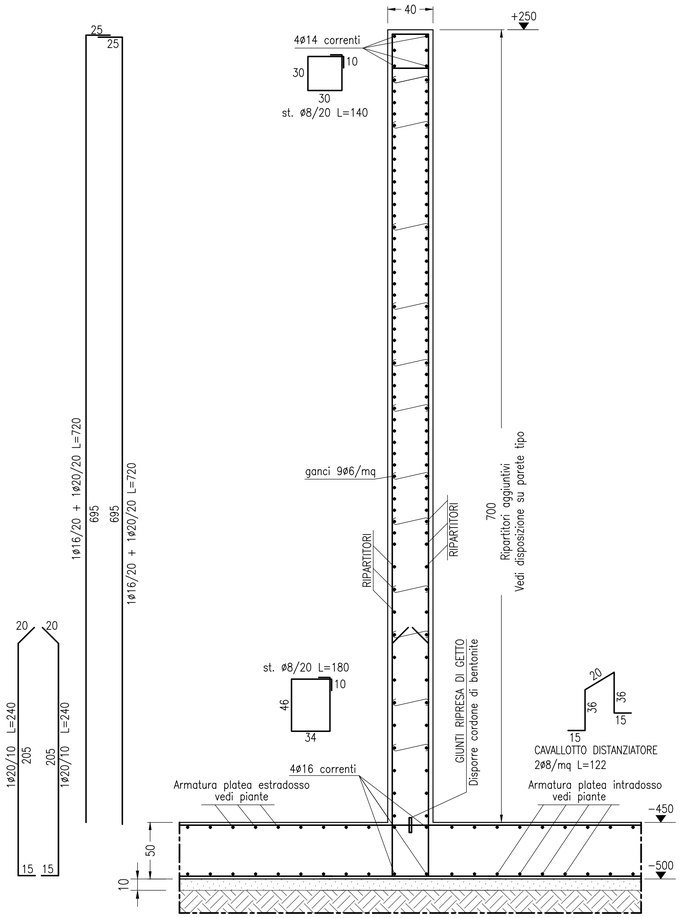

SEZIONE TIPO 2–2

– Scala 1:25 –

Armatura parete interna tipo

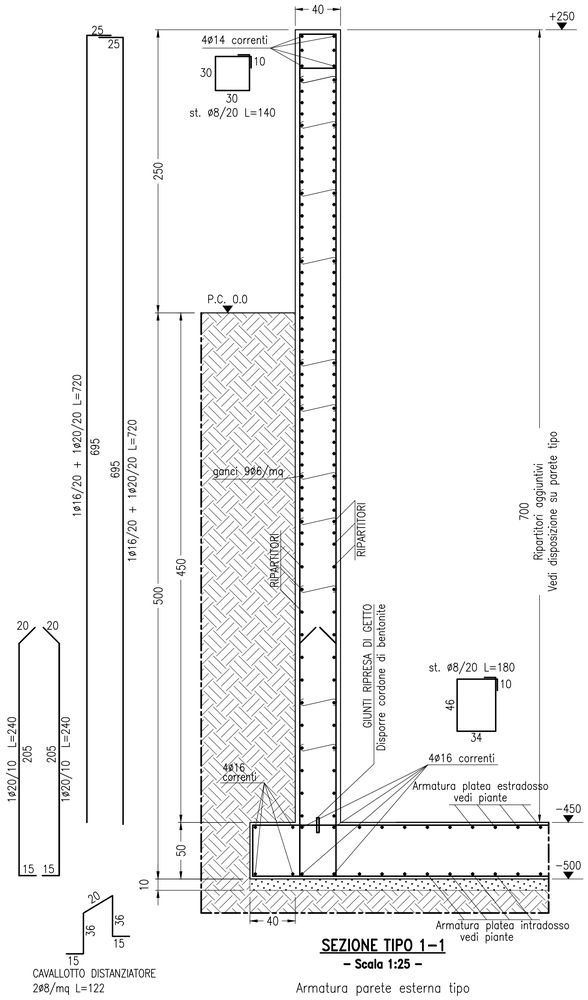

SEZIONE TIPO 1–1

– Scala 1:25 –

Armatura parete esterna tipo

PLATEA DI FONDAZIONE
CARPENTERIA E ARMATURA
– Scala 1:100 –

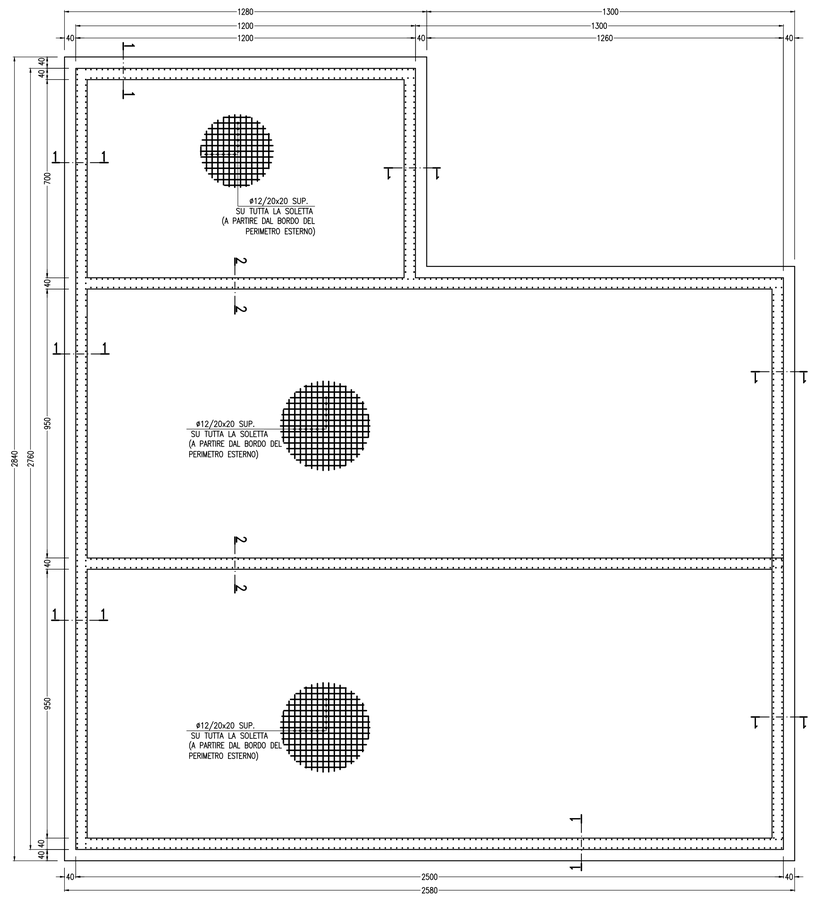

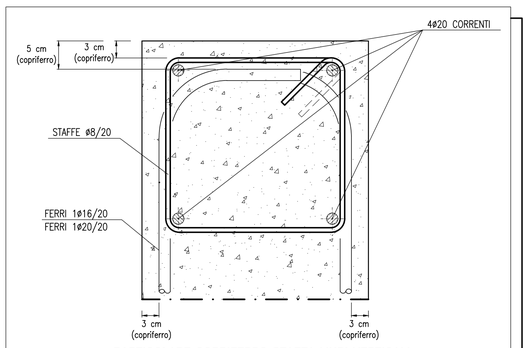

PARTICOLARE COPRIFERRO STAFFA MURI VERTICALI

– Scala 1:5 –

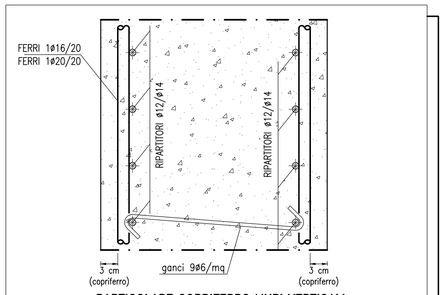

PARTICOLARE COPRIFERRO MURI VERTICALI

– Scala 1:5 –

PRESCRIZIONI TECNICHE SUI MATERIALI

Calcestruzzo magro di sottofondazione: Rck = 15 N/mm²

Calcestruzzo per strutture in fondazione : Rck = 40 N/mm²
Classe di resistenza C32/40
Classe di esposizione ambientale XD2
Classe di consistenza min = S4
Rapporto a/c max= 0.50 – Diametro max inerti ≤ 25 mm
Usare cemento tipo pozzolanico 425

Acciaio in barre B450C controllato in stabilimento

Spille in parete N. 9ø6/mq
Cavallotti e distanziatori solette in fondazione 2ø8/mq
Sovrapposizioni armature min 40ø
Sovrapposizioni armature in fondazione 85 cm.

NOTA BENE

Tutte le riprese di getto in fondazione dovranno essere trattate per ottenere perfetta tenuta idraulica

Tutte le misure dovranno essere verificate in cantiere prima dell'esecuzione dei lavori.

Le misure espresse dovranno essere verificate dall'Impresa Esecutrice prima della realizzazione delle singole opere.

Per tutti i setti in c.a. in elevazione prevedere sovrapposizione minima delle barre verticali 100 cm

NOTA BENE SU TENUTE IDRAULICHE

Disporre nelle riprese di getto cordone di bentonite sodica

NOTA BENE SU ADDITIVI E TRATTAMENTI PROTETTIVI PARETI

Prevedere additivi nella miscela di calcestruzzo per protezione a classe ambientale XD2 e per migliorare la tenuta idraulica.
Prevedere trattamento protettivo su pareti interne delle vasche.

NOTA BENE SU DRENAGGIO PARETE INTERRATA

Prevedere materiale arido di riempimento esterno su parete interrata con carta catramata, guaina bugnata e tubo fessurato per raccolta acqua rivestito di tessuto–non–tessuto.

AMPLIAMENTO DEPURATORE ACQUE

CAVIRO EXTRA

Revisione	Data	Dis.	Descrizione Revisione
0	19.11.2018	G.C.	EMISSIONE

ORDINE INGEGNERI PROV. RIMINI
DOTT.ING. GIOVANNI CARTOCETI
Sezione: A
N° 666 / A
Settori: Civile ambientale, Industriale, dell'Informazione

Dott. Ing. Giovanni Cartoceti
via Piemonte n. 16/A - 47843 Misano Adriatico (RN)
tel. 0541.387979 - cel. 338.8648319

SCHEMI CARPENTERIE

TAV. N.°

U

ELABORATO GRAFICO AI SENSI DEL PUNTO D.1 DELL'ALLEGATO "D" DELLA D.G.R. 121/2010

Scale: varie

Formato: A1

File Archivio: 17019-4 CV-01