


| Attività in variante sostanziale DGP 294/2009 e ssmmii | | |
|--|----------------------|---|
| Vasca n. | Attività di recupero | Matrice in uscita |
| 1 | | Fanghi destinati all'utilizzo agronomico ai sensi del D.Lgs 99/82 e DGR 2773/2004 |
| 2 | R13 – R12 | |
| 3 | R3 o R13 – R12 | Ammendante compostato con fanghi o Fanghi destinati all'utilizzo agronomico ai sensi del D.Lgs 99/82 e DGR 2773/2004 |
| 4 | | |
| 5 | | Fanghi destinati all'utilizzo agronomico ai sensi del D.Lgs 99/82 e DGR 2773/2004 |
| 6 | R13 – R12 | |

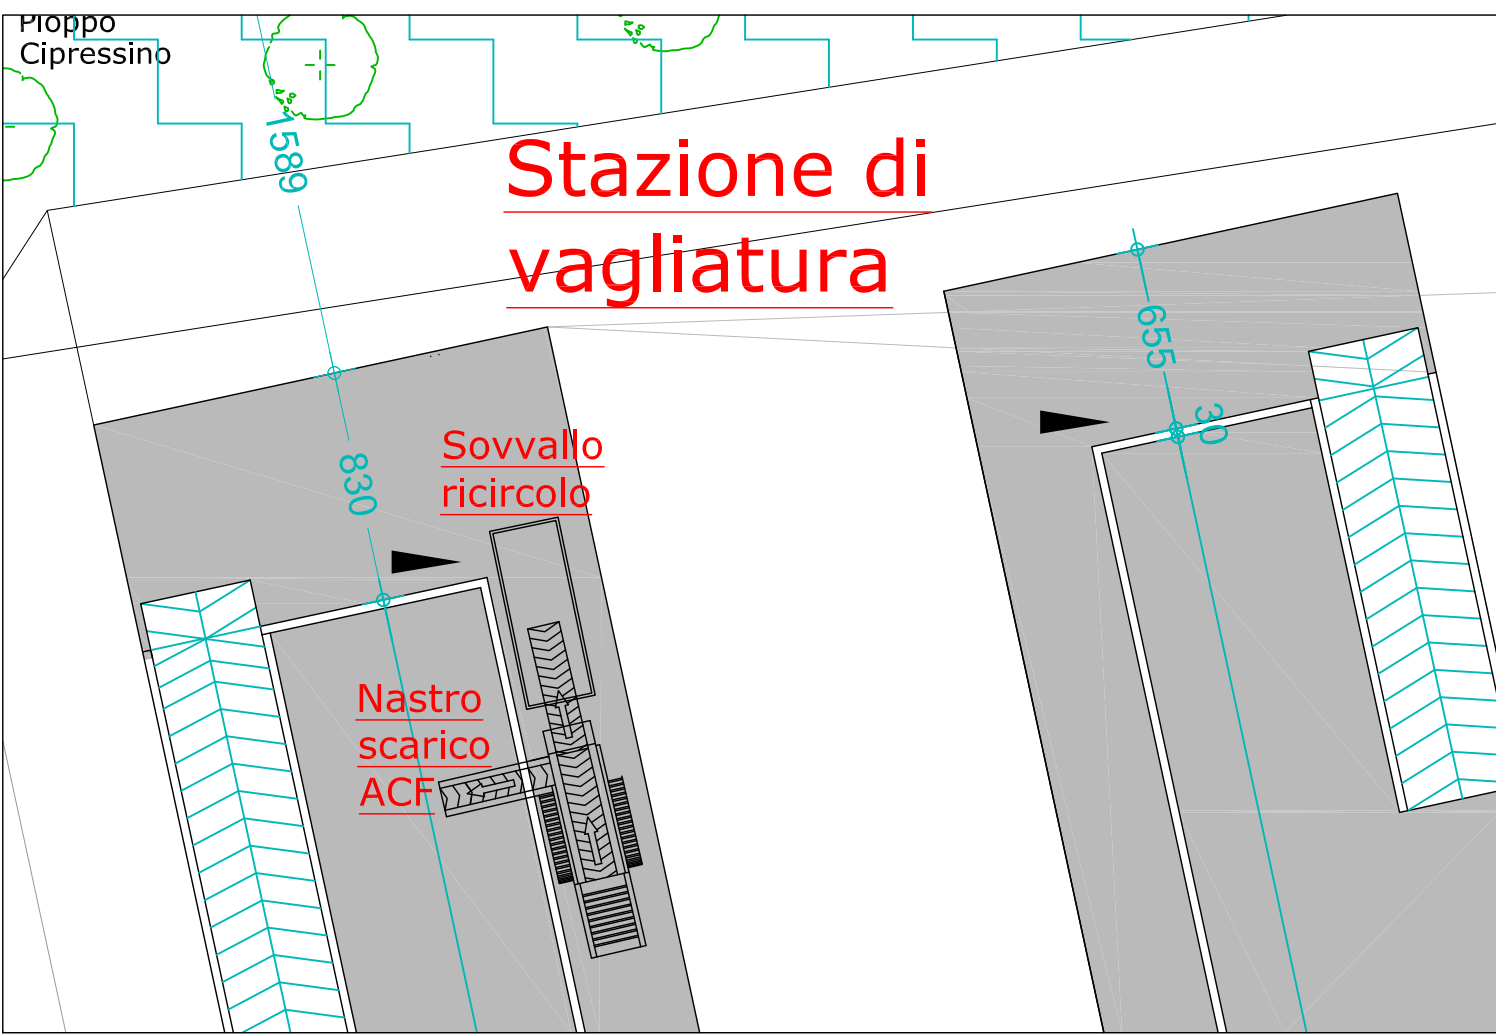

| | |
|------------|---|
| CER 020204 | fanghi prodotti dal trattamento in loco degli effluenti |
| CER 020305 | fanghi prodotti dal trattamento in loco degli effluenti |
| CER 020403 | fanghi prodotti dal trattamento in loco degli effluenti (rifiuti prodotti dalla raffinazione dello zucchero) |
| CER 020502 | fanghi prodotti dal trattamento in loco degli effluenti (rifiuti prodotti dalla raffinazione dello zucchero) |
| CER 020603 | fanghi prodotti dal trattamento in loco degli effluenti (rifiuti dell'industria dolciaria e della panificazione) |
| CER 020705 | fanghi prodotti dal trattamento in loco degli effluenti (rifiuti della produzione di bevande alcoliche ed analcoliche (tranne caffè, tè e cacao)) |
| CER 030311 | fanghi prodotti dal trattamento in loco degli effluenti, diversi da quelli di cui alla voce 03 03 10 (rifiuti della produzione e della lavorazione di polpa, carta e cartone) |
| CER 190805 | fanghi prodotti dal trattamento delle acque reflue urbane |
| CER 190899 | rifiuti non specificati altrimenti |
| CER 200201 | rifiuti biodegradabili (rifiuti prodotti da giardini e parchi (inclusi i rifiuti provenienti da cimiteri)) |

Rifiuti ritirabili



Comune di Crevolcore



Centro Agricoltura Ambiente Giorgio Nicoli

IMPIANTO DI STOCCAGGIO E CONDIZIONAMENTO DI FANGHI BIOLOGICI AD USO AGRICOLO

VIA EURISSA
FRAZIONE DI PALATA PEPOLI

PROCEDURA

ISTANZA DI PAUR

Modifiche gestionali del processo di lavorazione dei rifiuti e inserimento di nuova attività di recupero (R3) finalizzata alla produzione di un "rifiuto cessato" ai sensi dell'art. 184 ter del D.Lgs. 152/2006

ELABORATO

T4

Planimetria generale

Stato di progetto

Scala 1:500

Proponente

Rev.2
03/22

Redazione

STELLA 7 Srl
CONSULENZE AMBIENTALI
Dott. G. Rustichelli
Membro del Comitato Tecnico del CIC



Regione Emilia-Romagna