
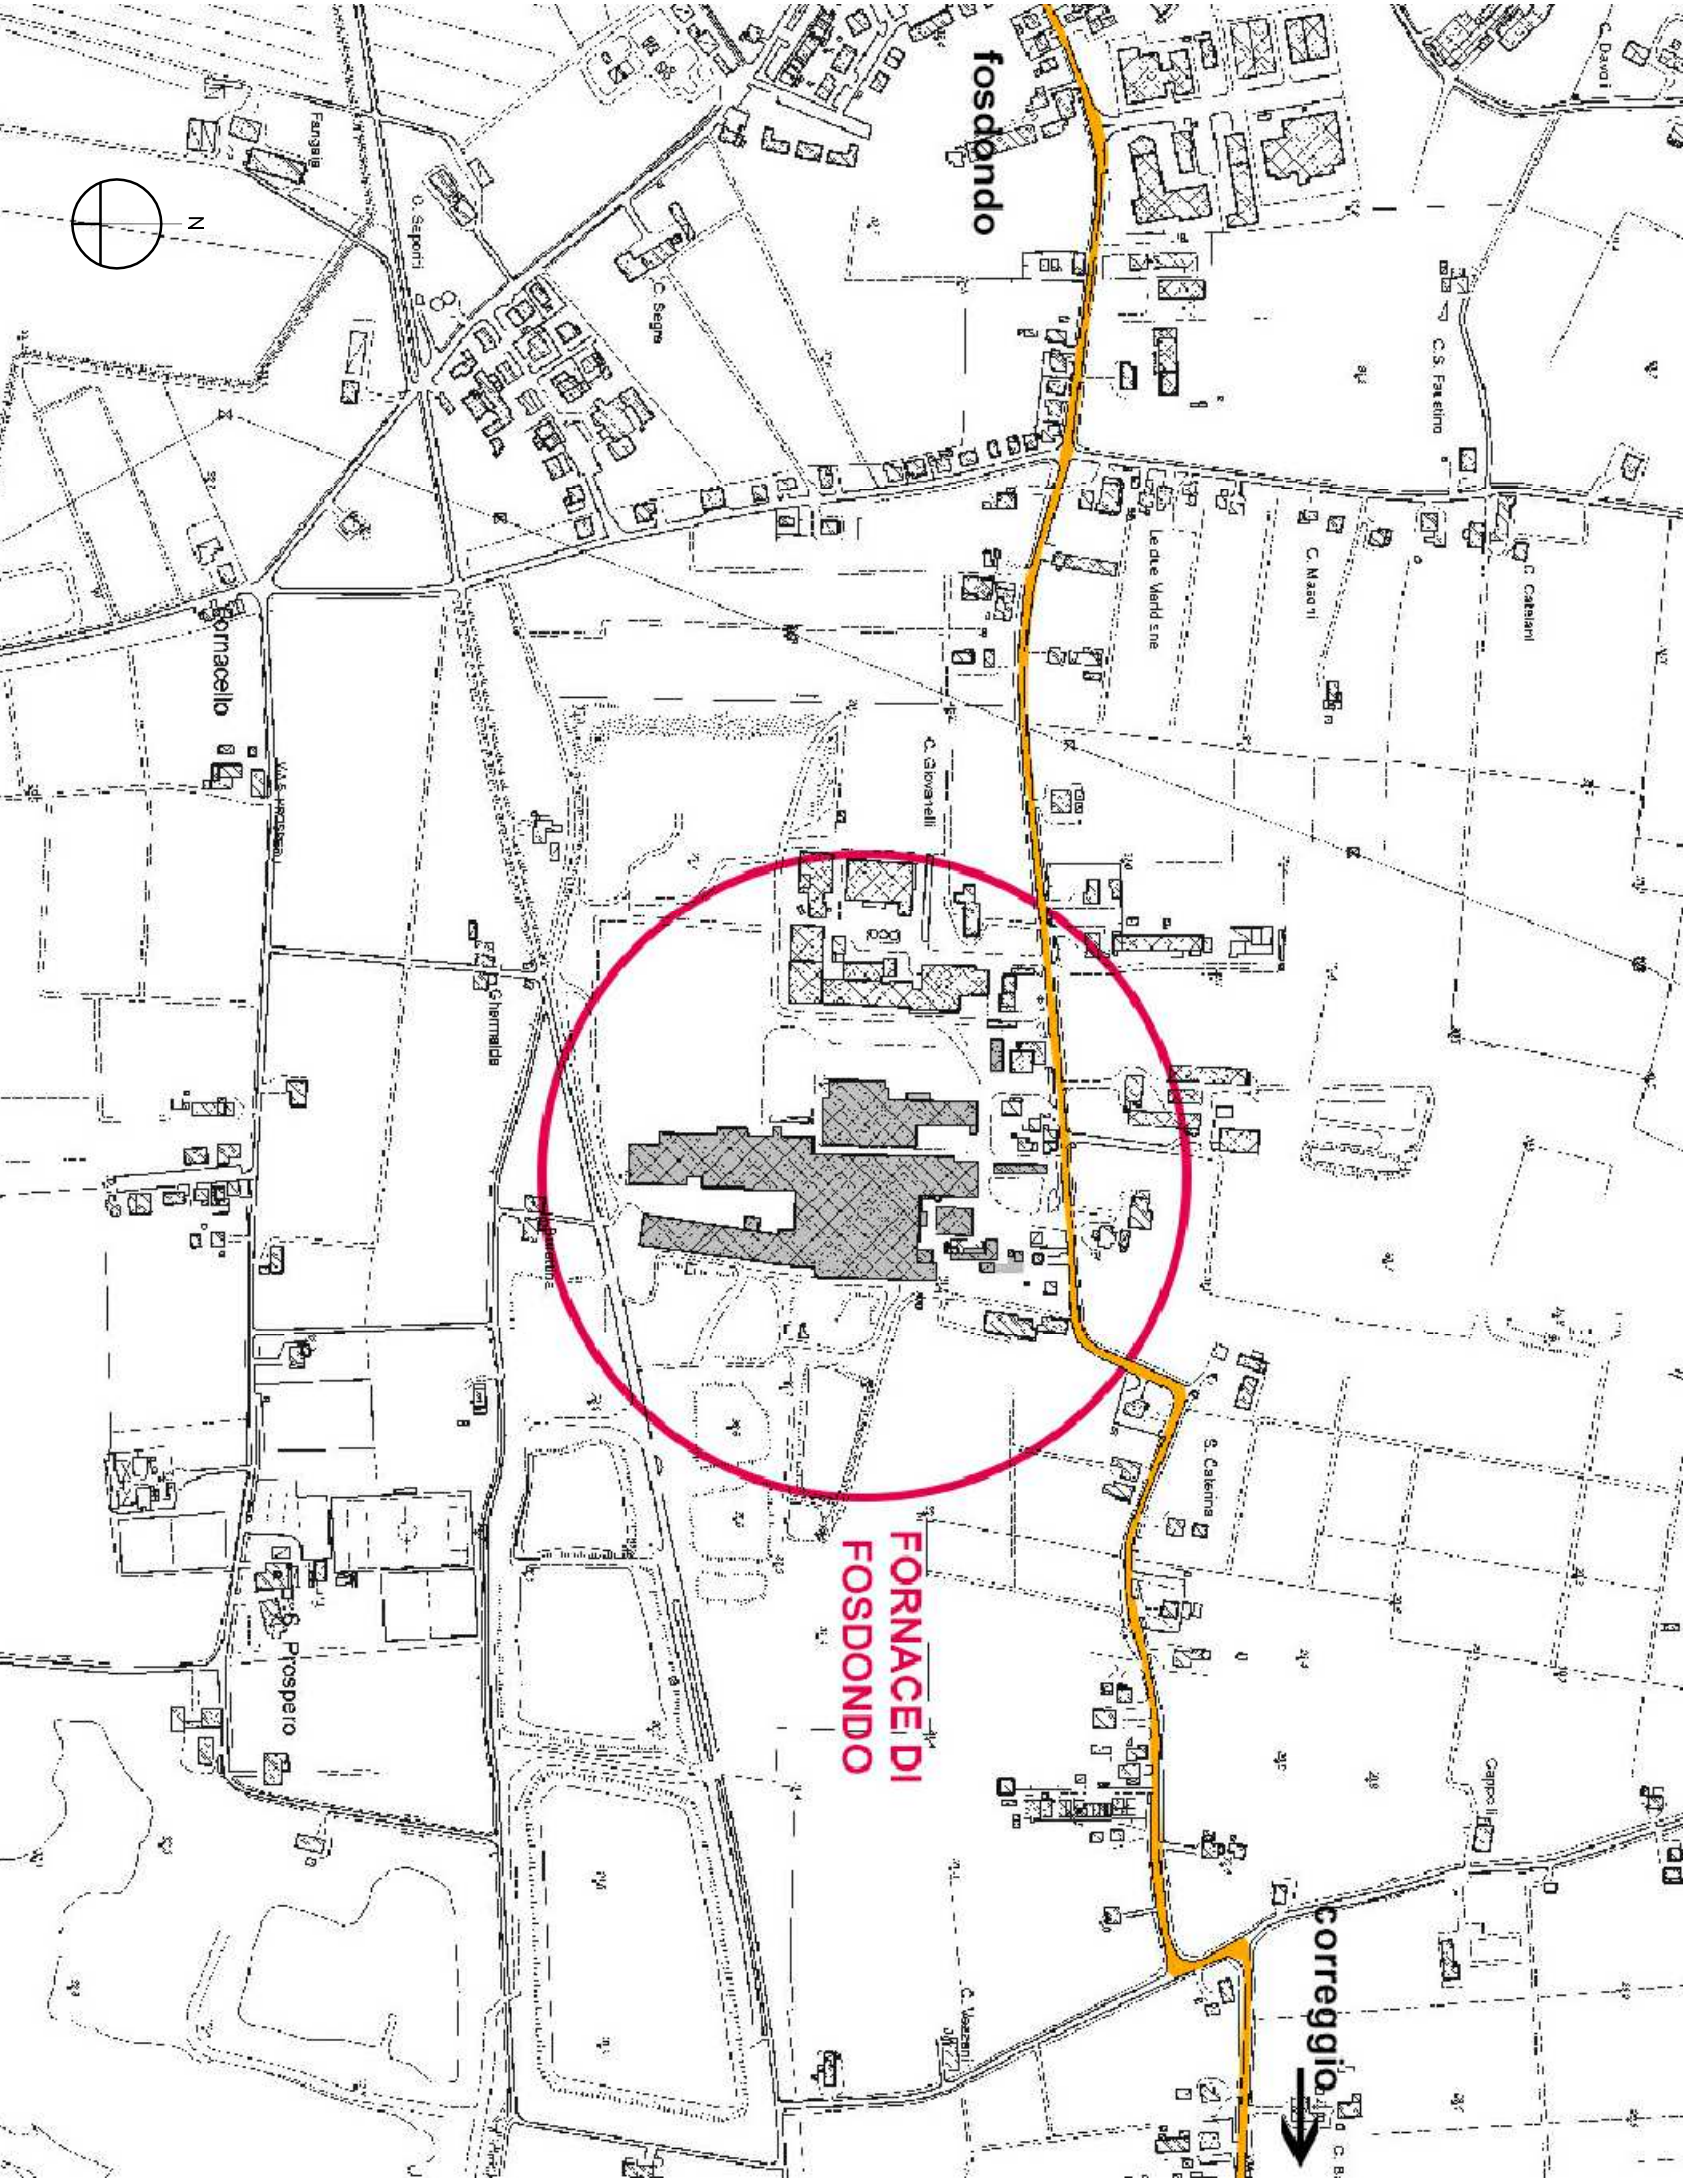


Deposito	EER
n. 1	060503

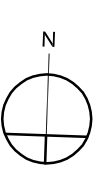

Inquadramento CTR

PROGETTISTA:
NAZARENA ADORNI INGEGNERE
VIA G. GIGLIOLI VALLE, 10 - 42124 REGGIO EMILIA
tel. 0522 442494 - fax 0522 540644
nazarena.adorni@ingegneri@gmail.com

TITOLO PRATICA:
DEPOSITI RIFIUTI

SITO:
**VIA
FOSDONDO
CORREGGIO**

TITOLO:
PLANIMETRIA

N° ELABORATO:
01

TITOLO:
PLANIMETRIA

NUMERO
N° 01

DATA
18 01 2021

REV.
N° 02

DATA REV.
17 03 2022

COMMITTENTE:
FORNACE DI FOSDONDO SOC. coop.
Via Fosdonno, 55 - 42015 Correggio (RE)
tel. +39 0522 740211 - fax 0522 691240

SCALA:
1:500

PROGETTISTA:
NAZARENA ADORNI INGEGNERE
Via G. Giglioli Valle, 10 - 42124 Reggio Emilia
tel. 0522 442494 - fax 0522 540644
nazarena.adorni@ingegneri@gmail.com

TIMBRO E FIRMA: