

IMPIANTO FOTOVOLTAICO CONNESSO ALLA RETE ELETTRICA PER LA VENDITA DI ENERGIA

UBICATO NEL COMUNE DI COPPARO (FE)
STRADA PROVINCIALE SP5, SNC

PROGETTO DEFINITIVO

DOCUMENTAZIONE GENERALE

PLANIMETRIE TECNICHE ED ELABORATI DI PROGETTO

IDENTIFICAZIONE ELABORATO

| Livello prog. | Codice pratica | Tipo docum. | N° documento | N° foglio | Tot. fogli | NOME FILE | DATA | SCALA |
|---------------|----------------|-------------|--------------|-----------|------------|-----------|---------|-------|
| DE | 263707398 | | | 01 | 09 | ENE001 | 06/2021 | VARIE |

REVISIONI

| REV. | DATA | DESCRIZIONE | ESEGUITO | VERIFICATO | APPROVATO |
|------|----------|-------------------------------------|---------------|-----------------|---------------|
| 00 | 01/06/21 | PRIMA EMISSIONE PROGETTO DEFINITIVO | ANDREA URBANI | FABIO GIROLDINI | DARIO TUROLLA |
| | | | | | |
| | | | | | |
| | | | | | |

PROGETTAZIONE



Via E. Davila, 1
35028 Piove di Sacco (PD)
P.IVA 04048490280
Tel. 0425/1900552
email: info@progettando-srl.it
Progettista: Dott. Ing. Dario Turolla

IL DIRETTORE TECNICO

GESTORE RETE ELETTRICA

RICHIEDENTE


A.I.E.M. S.R.L.
Viale C. Alleati d'Europa 9/G
45100 Rovigo (RO)
P.IVA 01264930296

A.I.E.M. S.r.l.
V.le Combattenti Alleati d'Europa, 9/G
45030 BORSEA (RO)
Partita IVA 01264930296







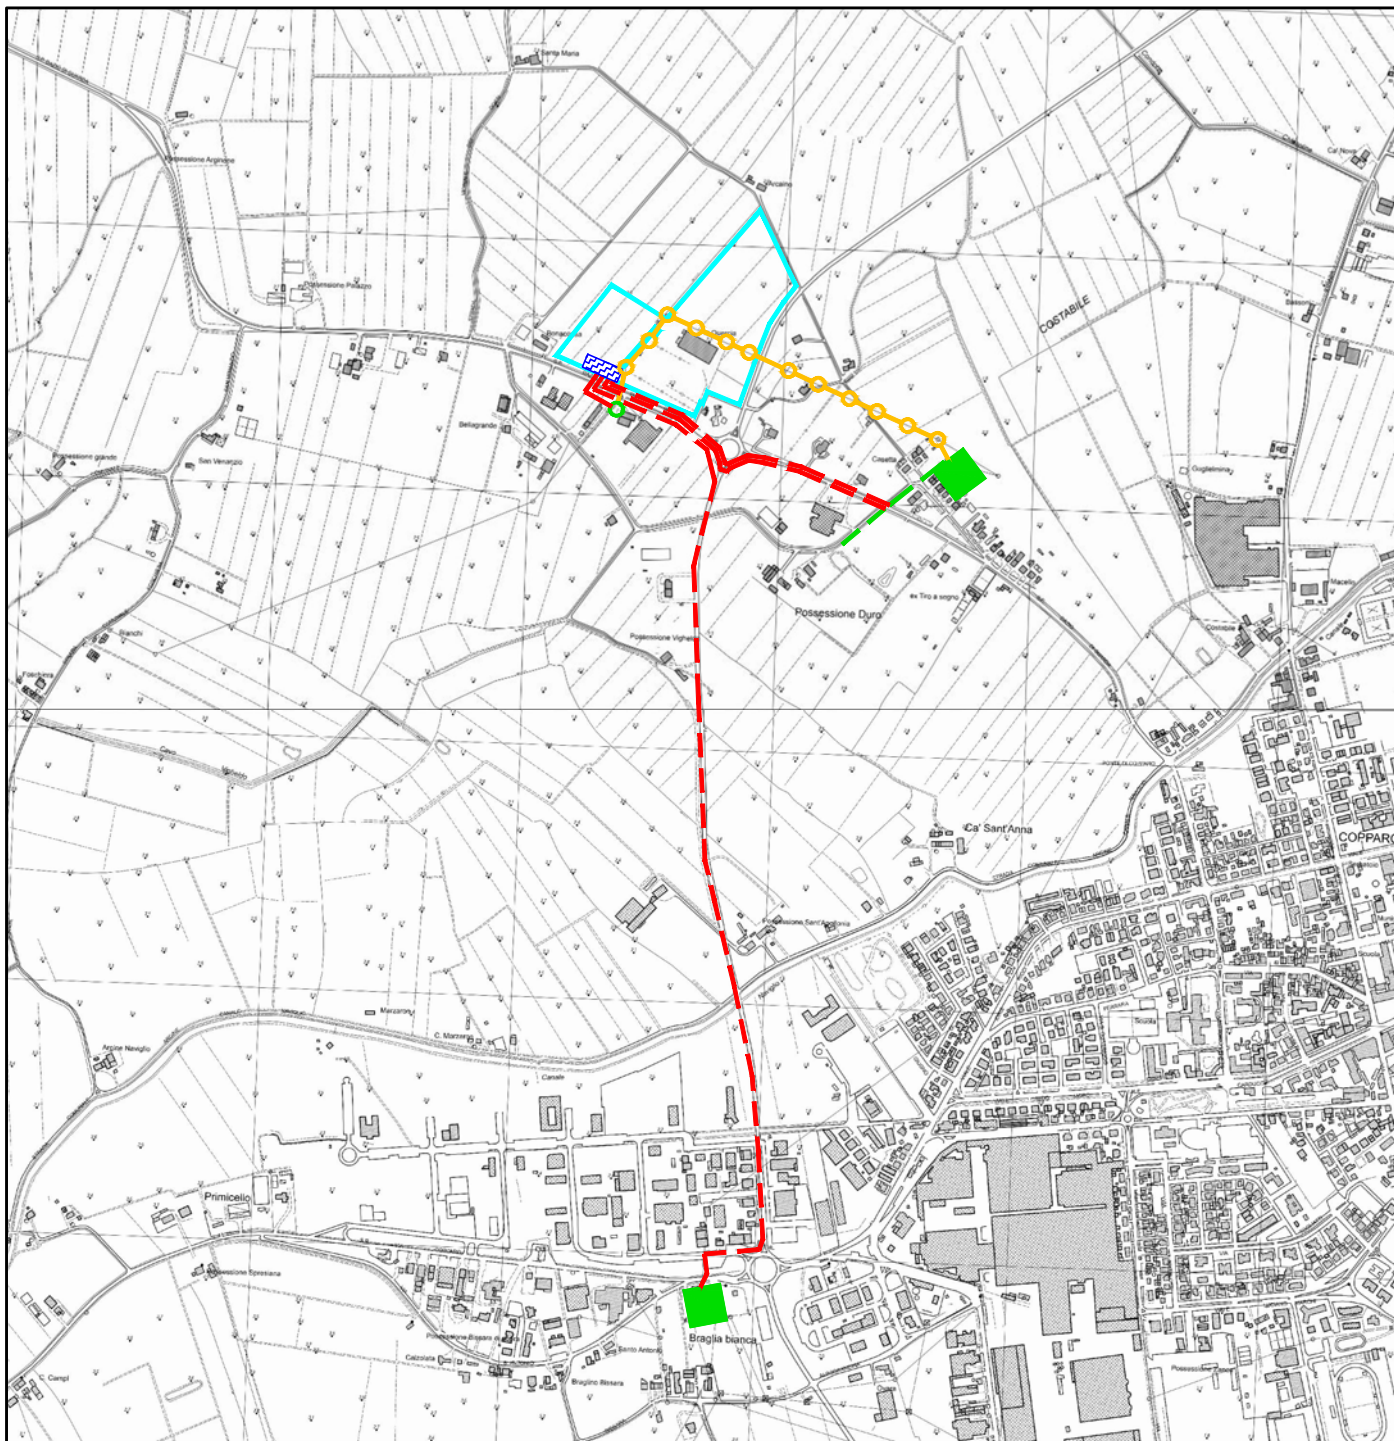

FIRMA PER VALIDAZIONE


FIRMA PER VALIDAZIONE

r_emiro.Giunta - Prot. 29/03/2022.0309627.E Copia conforme dell'originale sottoscritto digitalmente da turolla dario, TUROLLA MASSIMO



LEGENDA

| | |
|---|--|
|  | Area Impianto |
|  | Cabina e-distribuzione esistente |
|  | Sostegno esistente |
|  | Sostegno da demolire |
|  | Linea MT in cavo interrato esistente |
|  | Linea MT a conduttori nudi aerea da demolire |
|  | Linea MT in cavo interrato di progetto |
|  | Cabina elettrica di consegna di progetto |

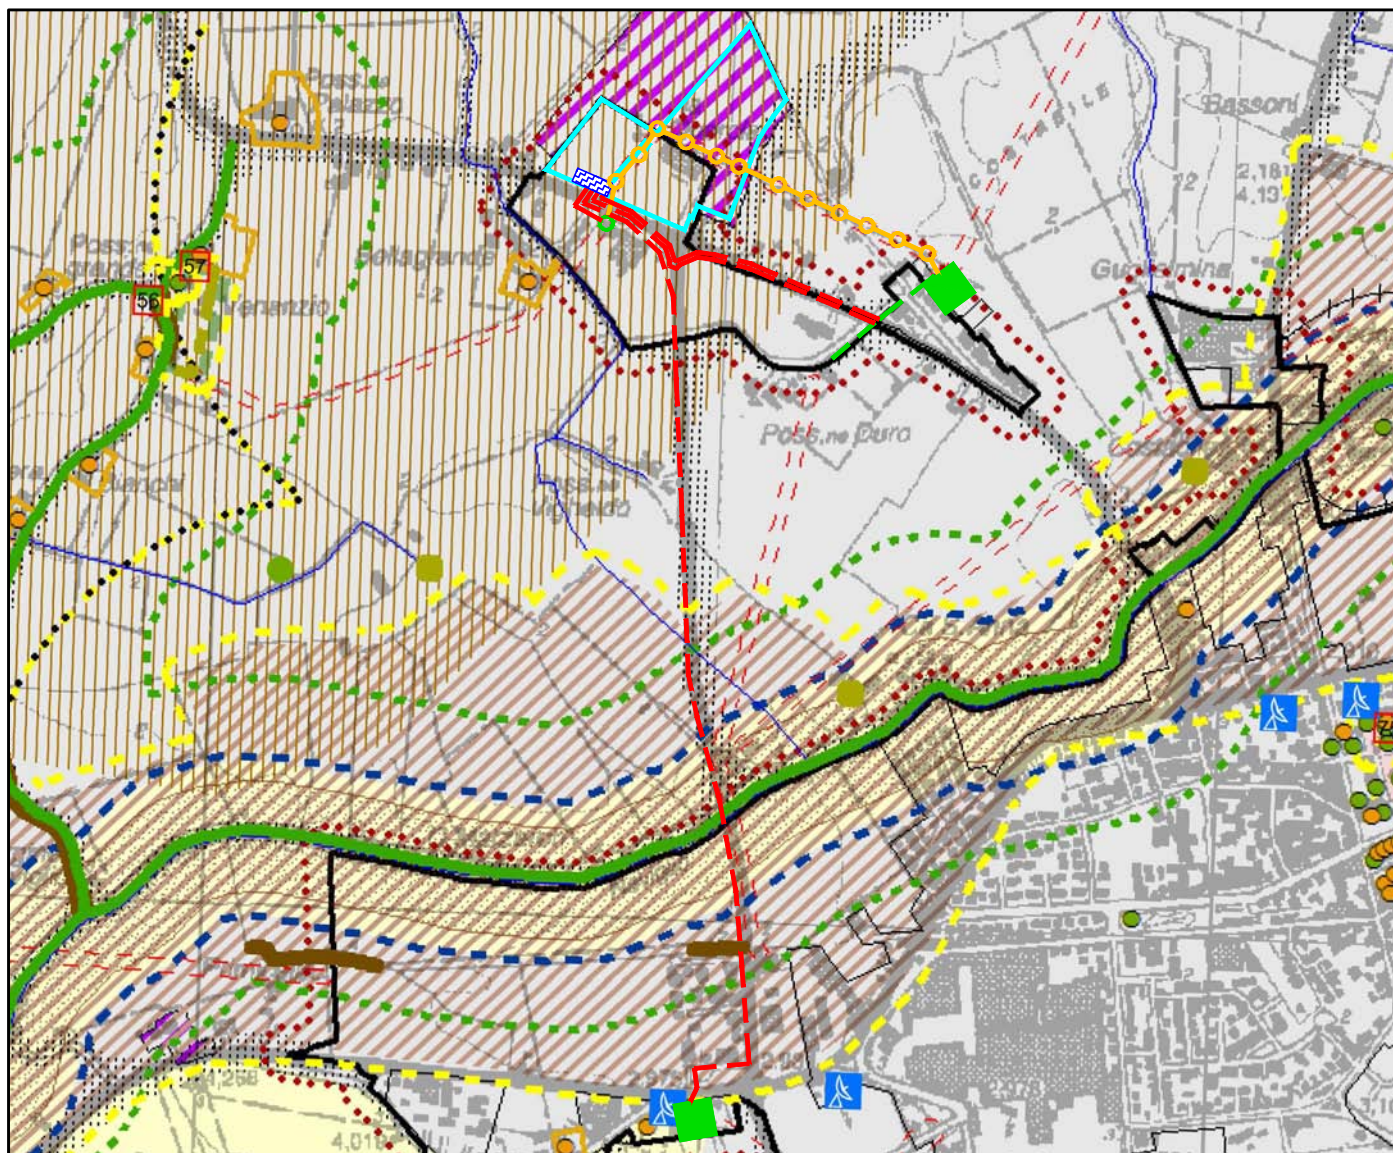


LEGENDA R.U.E. TAVOLA DEI VINCOLI





| | |
|--|--|
| | Territorio urbanizzabile |
| | Aree di vulnerabilità idrogeologica e di tutela per la pianificazione comunale |
| | Dossi di rilevanza storico-documentale |
| | Fasce di rispetto dei corsi d'acqua vincolati |

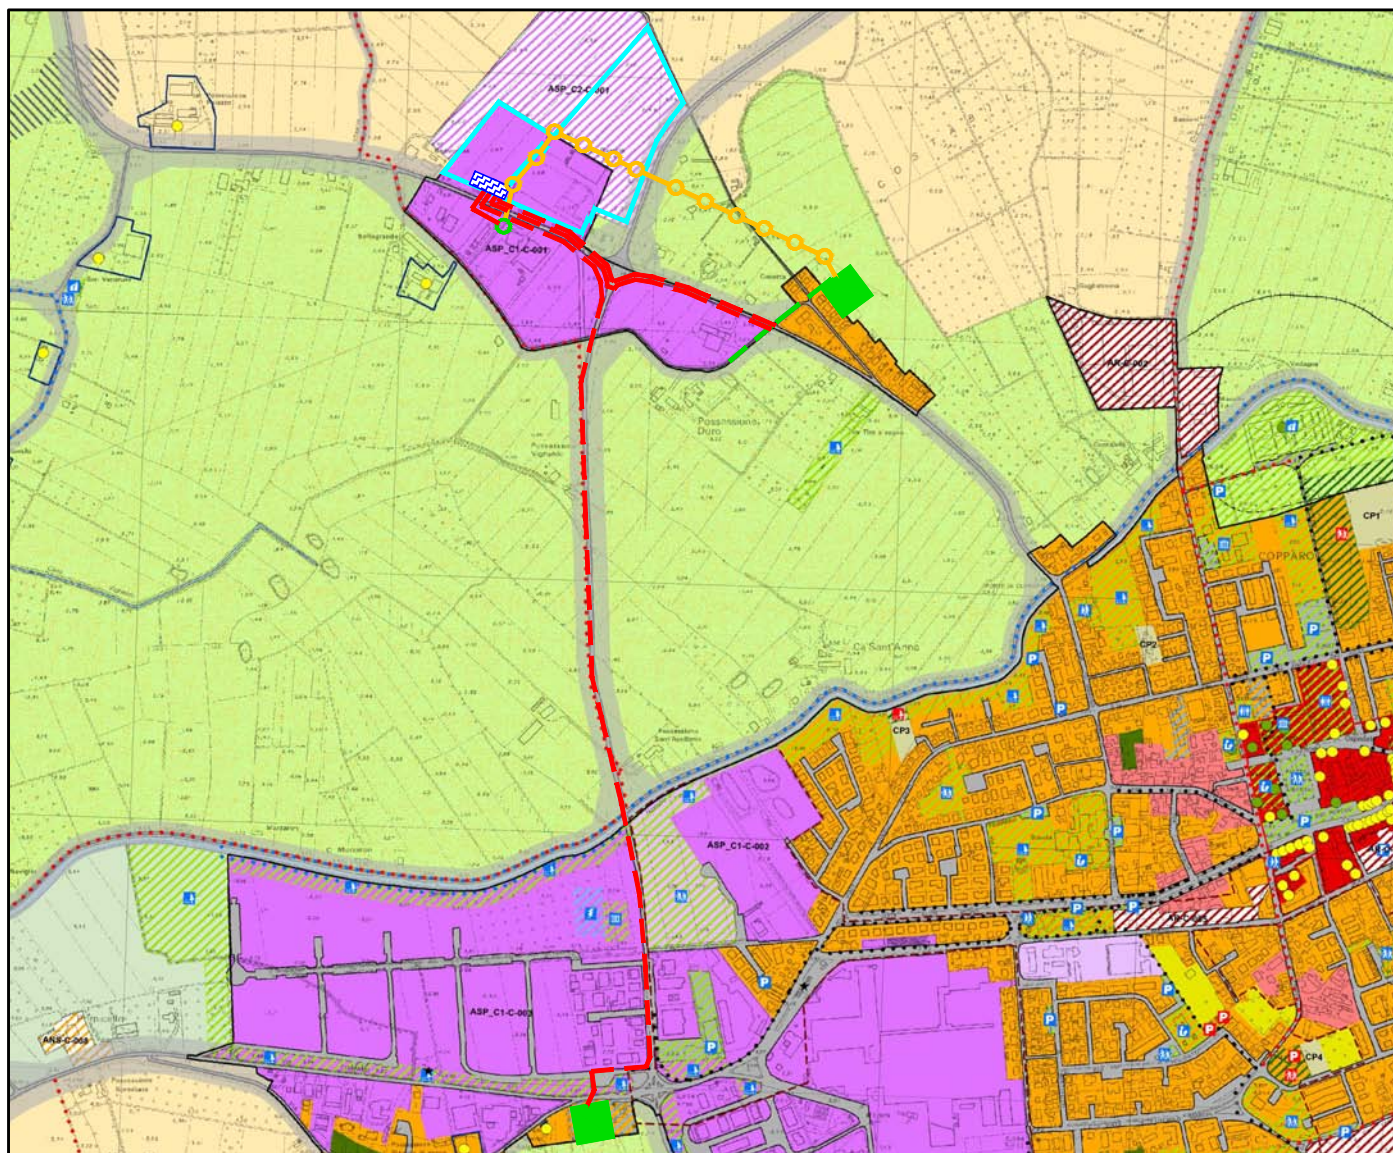LEGENDA








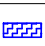
| | |
|--|--|
| | Area Impianto |
| | Cabina e-distribuzione esistente |
| | Sostegno esistente |
| | Sostegno da demolire |
| | Linea MT in cavo interrato esistente |
| | Linea MT a conduttori nudi aerea da demolire |
| | Linea MT in cavo interrato di progetto |
| | Cabina elettrica di consegna di progetto |




LEGENDA R.U.E. CENTRI URBANI



| | |
|---|--|
|  | Ambiti specializzati per attività produttive esistenti |
|  | Sub-ambiti consolidati di centralità urbana |
|  | Ambiti specializzati per attività produttive di nuova previsione |
|  | Ambiti agricoli periurbani |

LEGENDA

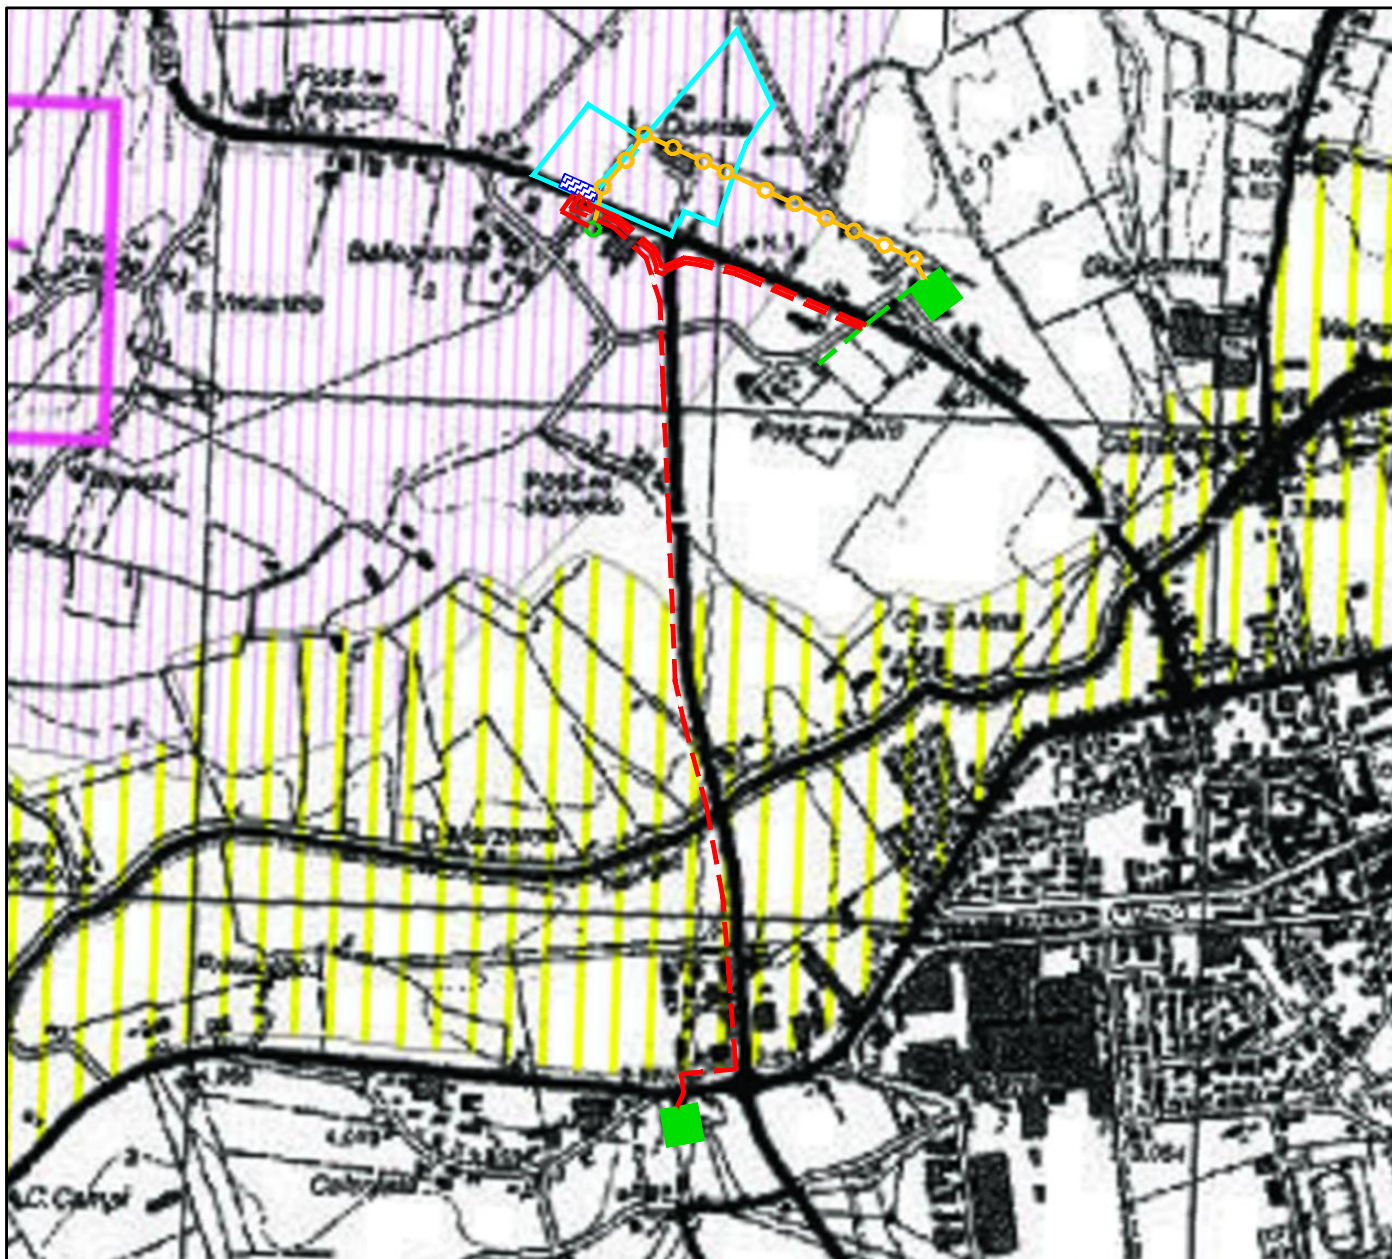







| | |
|---|--|
|  | Area Impianto |
|  | Cabina e-distribuzione esistente |
|  | Sostegno esistente |
|  | Sostegno da demolire |
|  | Linea MT in cavo interrato esistente |
|  | Linea MT a conduttori nudi aerea da demolire |
|  | Linea MT in cavo interrato di progetto |
|  | Cabina elettrica di consegna di progetto |




LEGENDA PTCP SISTEMA AMBIENTALE

| | |
|---|--|
|  | Aree di vulnerabilità idrogeologica e di particolare tutela per la pianificazione territoriale |
|  | Dossi o dune di rilevanza storico documentale e paesistica |

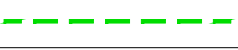
LEGENDA

| | |
|---|--|
|  | Area Impianto |
|  | Cabina e-distribuzione esistente |
|  | Sostegno esistente |
|  | Sostegno da demolire |
|  | Linea MT in cavo interrato esistente |
|  | Linea MT a conduttori nudi aerea da demolire |
|  | Linea MT in cavo interrato di progetto |
|  | Cabina elettrica di consegna di progetto |

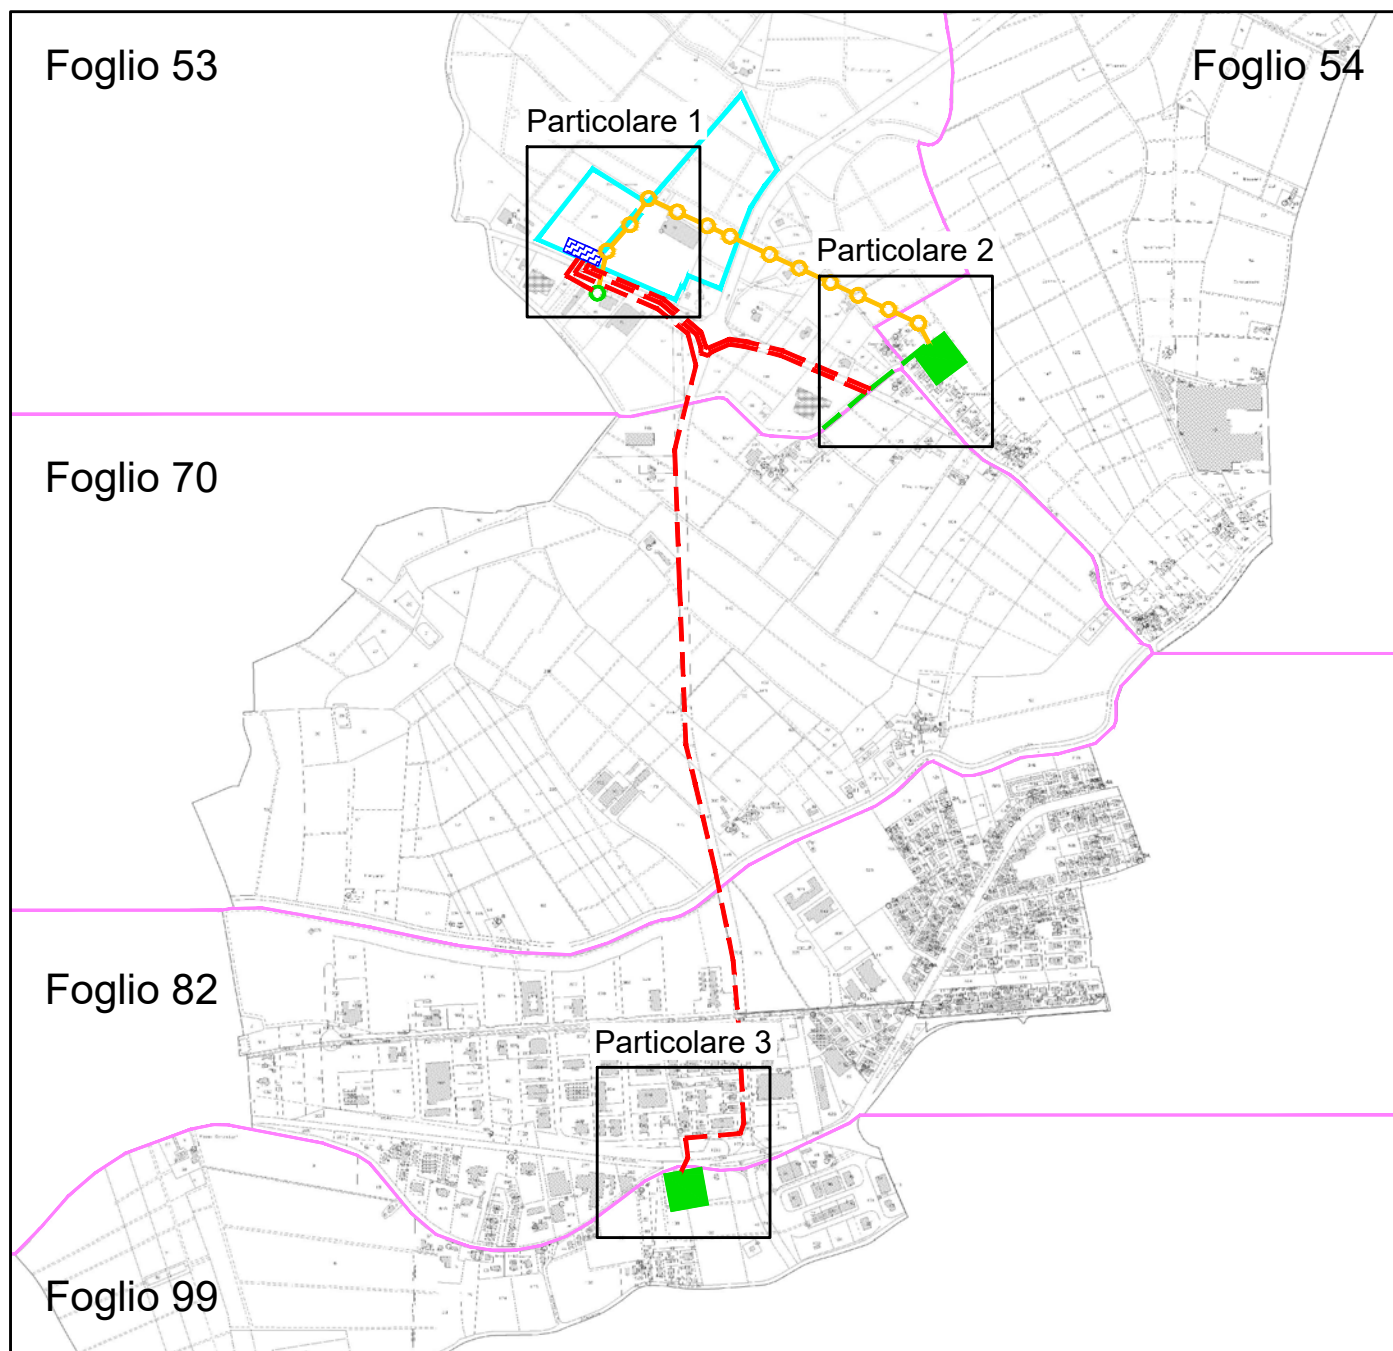

LEGENDA

| | |
|--|--|
| | Limite foglio catastale |
| | Area Impianto |
| | Cabina e-distribuzione esistente |
| | Sostegno esistente |
| | Sostegno da demolire |
| | Linea MT in cavo interrato esistente |
| | Linea MT a conduttori nudi aerea da demolire |
| | Linea MT in cavo interrato di progetto |
| | Cabina elettrica di consegna di progetto |

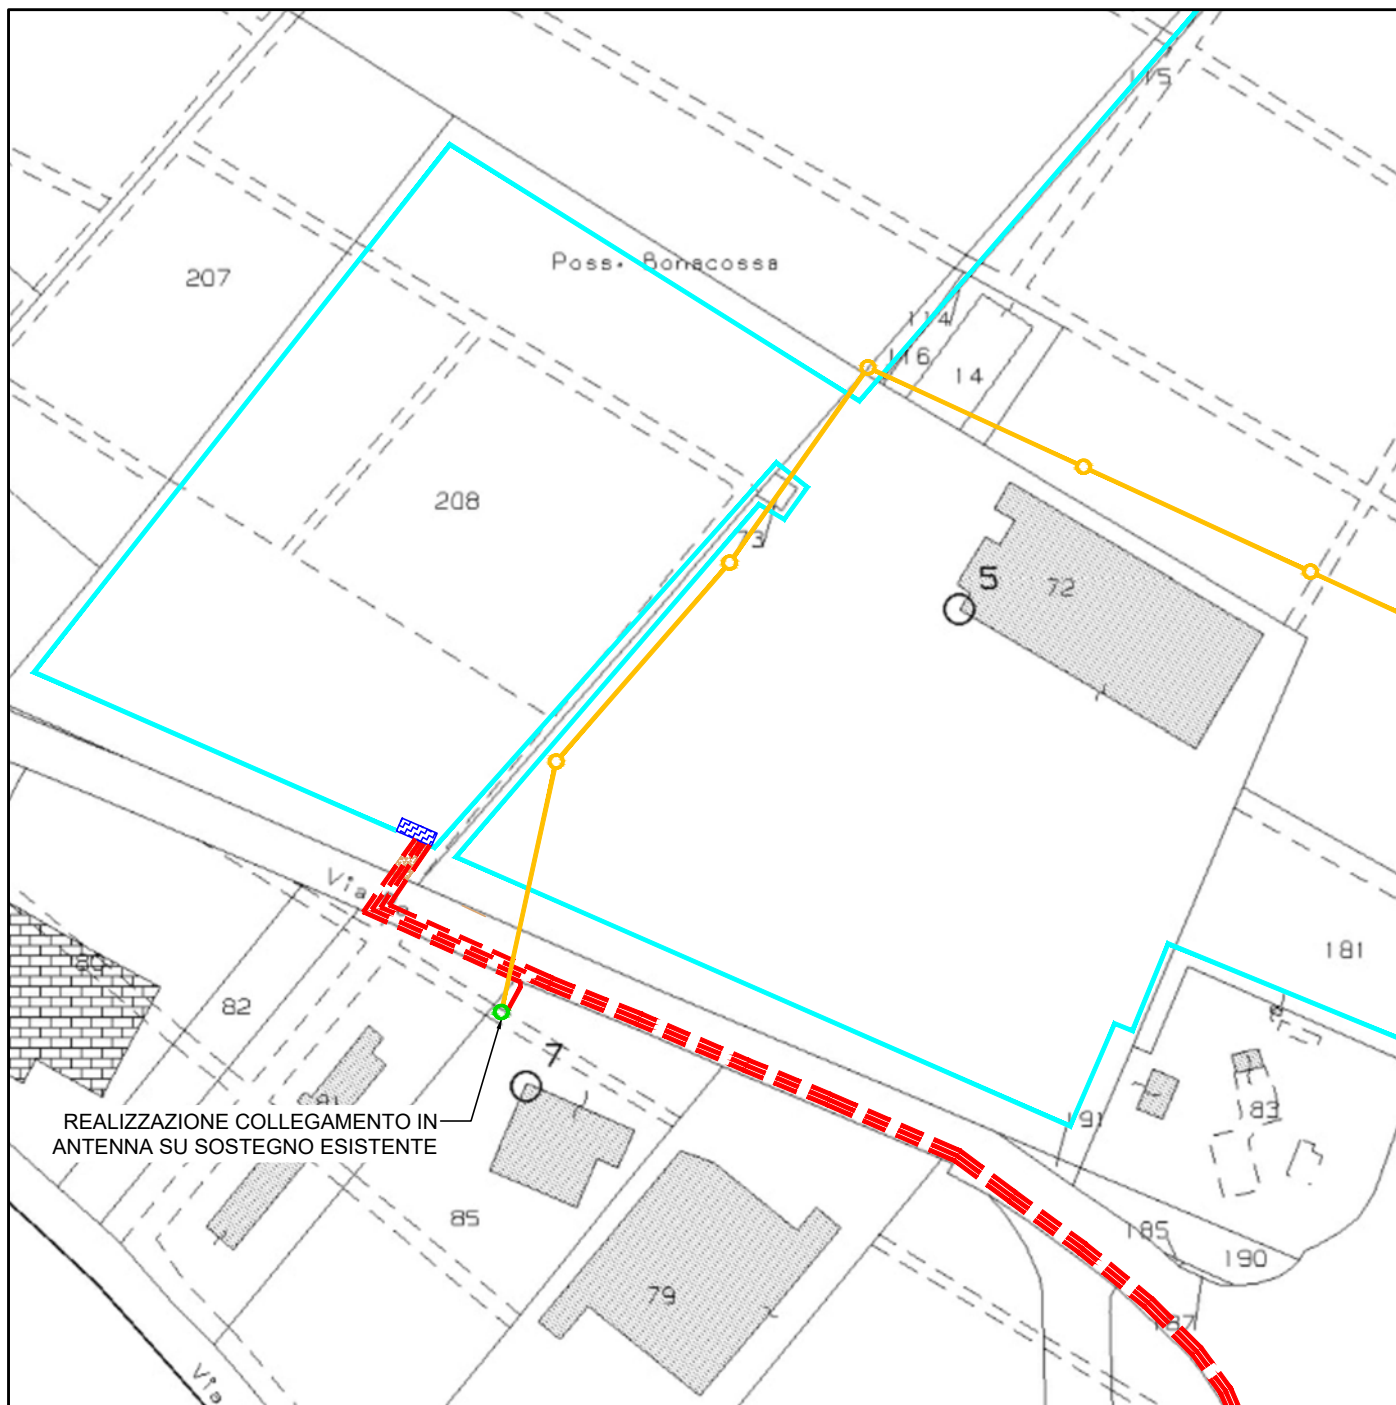








LEGENDA
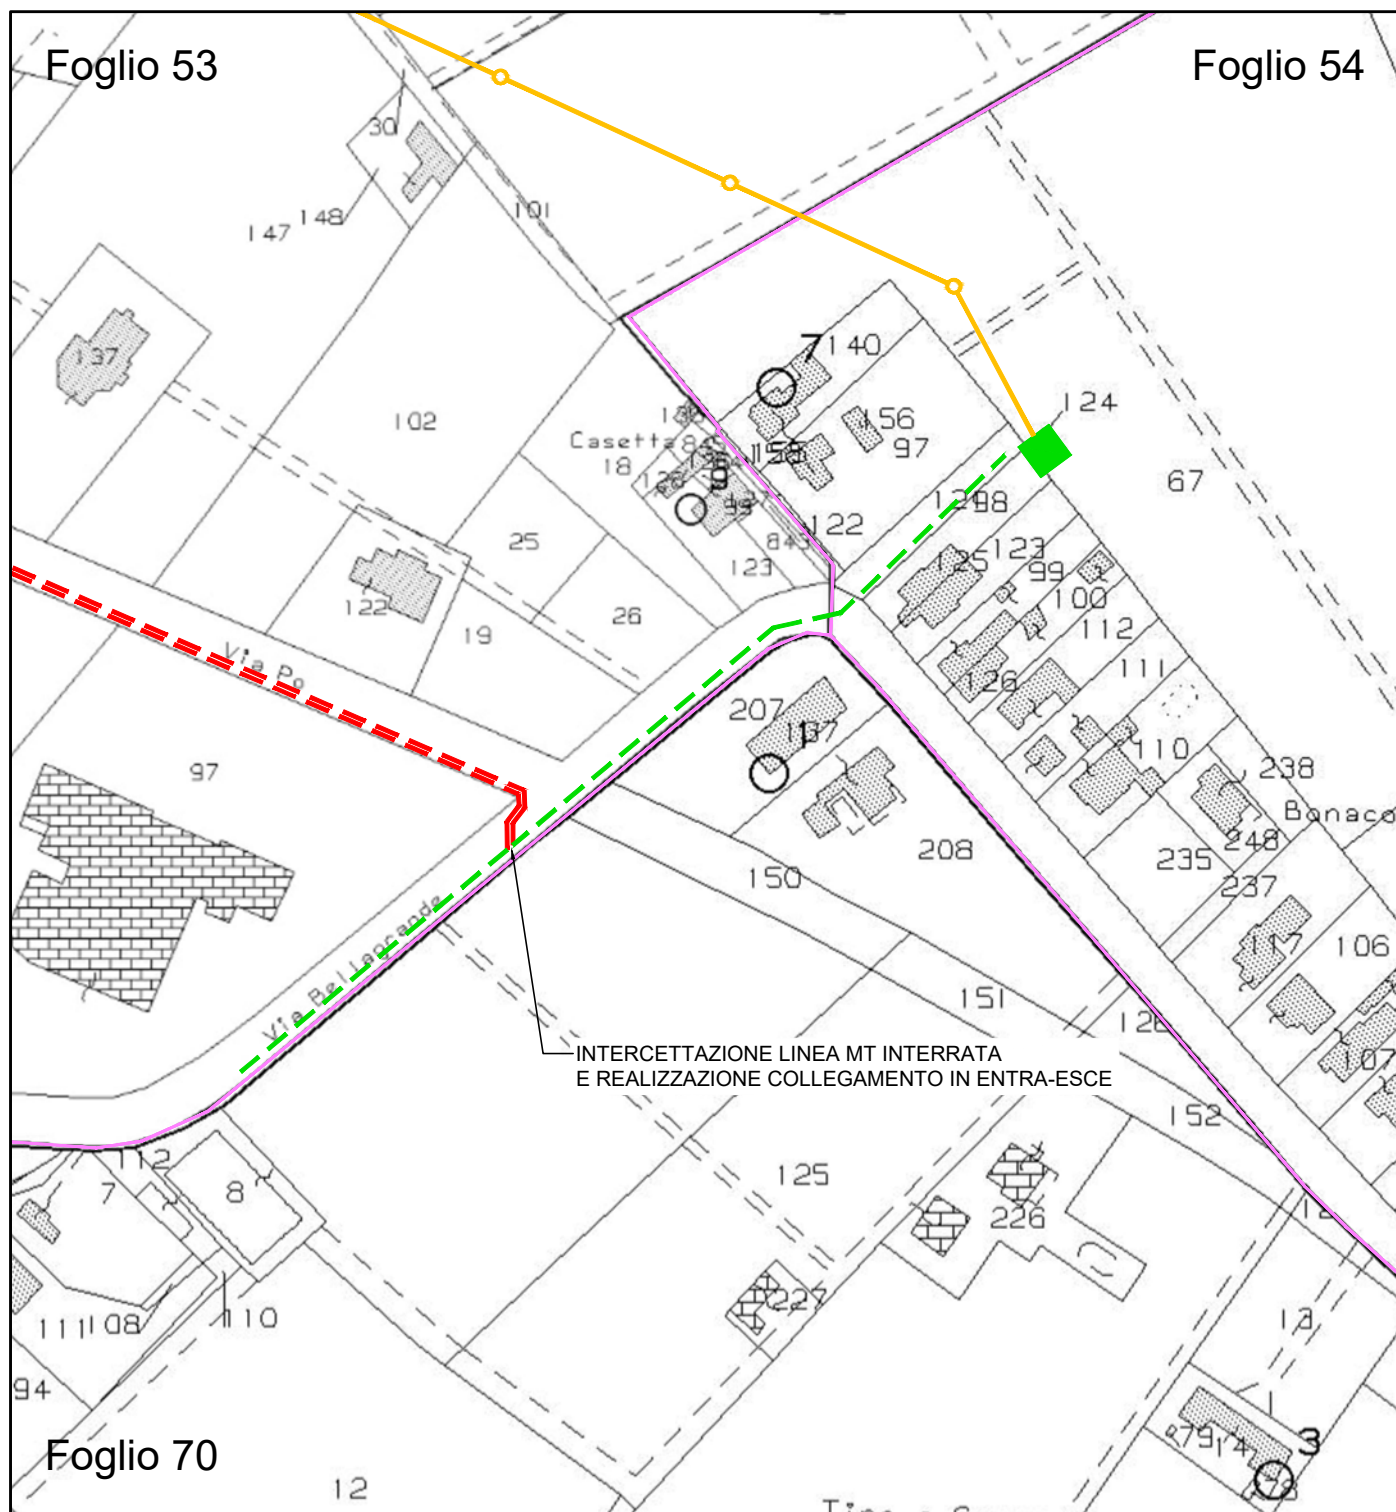
| | |
|--|--|
| | Area Impianto |
| | Sostegno esistente |
| | Sostegno da demolire |
| | Linea MT in cavo interrato esistente |
| | Linea MT a conduttori nudi aerea da demolire |
| | Linea MT in cavo interrato di progetto |
| | Cabina elettrica di consegna di progetto |
| | Accesso cabina elettrica |

ESTRATTO CATASTALE - Particolare 2
COPPARO (FE) - Foglio 53, 54 e 70
Scala 1:2000


FOGLIO 8 DI 9



| LEGENDA | |
|---|--|
|  | Limite foglio catastale |
|  | Cabina e-distribuzione esistente |
|  | Sostegno da demolire |
|  | Linea MT in cavo interrato esistente |
|  | Linea MT a conduttori nudi aerea da demolire |
|  | Linea MT in cavo interrato di progetto |

ESTRATTO CATASTALE - Particolare 3
COPPARO (FE) - Foglio 82 e 99
Scala 1:2000

FOGLIO 9 DI 9

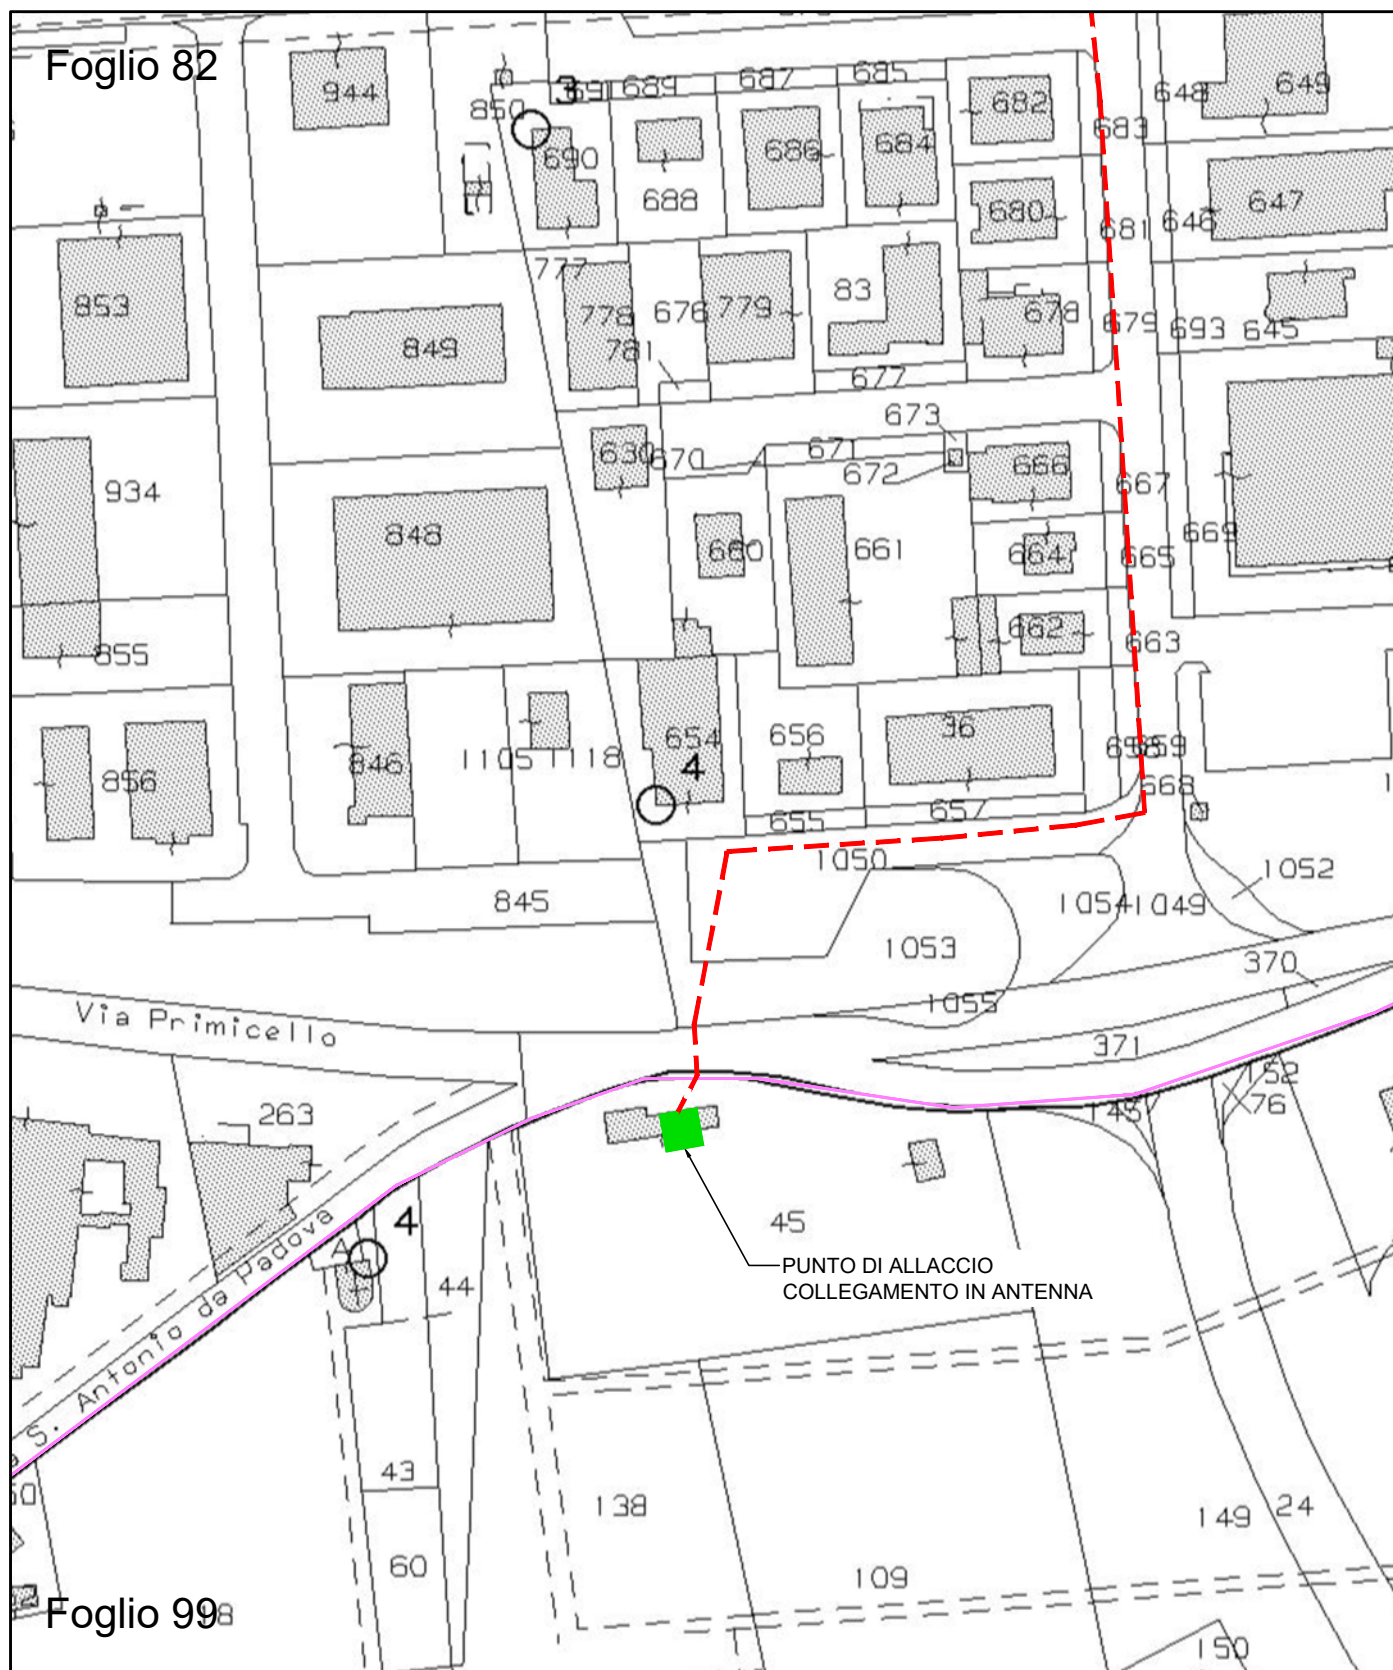

LEGENDA

| | |
|--|--|
| | Limite foglio catastale |
| | Cabina e-distribuzione esistente |
| | Linea MT in cavo interrato di progetto |