

19/04/2022	TERZA EMISSIONE	Arch. Andrea Giugliarelli	Ing. Gessica Grossi	Tozzi Green S.p.A.
30/11/2021	SECONDA EMISSIONE	Arch. Andrea Giugliarelli	Ing. Gessica Grossi	Tozzi Green S.p.A.
24/09/2021	PRIMA EMISSIONE	Arch. Andrea Giugliarelli	Ing. Gessica Grossi	Tozzi Green S.p.A.
DATA	DESCRIZIONE	REDATTO	VERIFICATO	APPROVATO

PROGETTO

REALIZZAZIONE DI UN HUB DI RICERCA, SVILUPPO, PRODUZIONE, STOCCAGGIO, RICONVERSIONE E DISTRIBUZIONE DELL'IDROGENO, ALIMENTATO DA UN IMPIANTO FOTOVOLTAICO DA 8.982 MWp E RELATIVE OPERE DI CONNESSIONE ALLA RETE DI DISTRIBUZIONE DI E-DISTRIBUZIONE

UBICAZIONE

SAN MATTEO DELLA DECIMA - COMUNE DI S. GIOVANNI IN PERSICETO (BO)


TITOLO ELABORATO

PLANIMETRIA GENERALE - RETI TECNOLOGICHE DI PROGETTO

CODICE ELABORATO	REVISIONE	NOME FILE	SCALA
TAV.3.10	3	P21-099_PR_AXX_Layout Generale_R12.dwg	1:2000

COMMITTENTE	PROGETTISTA	DATA
TOZZIgreen Tozzi Green S.p.A. Via Brigata Ebraica, 50 - 48123 Mezzano (RA) Tel: (+39) 0544 525311 - Fax: (+39) 0544 525319 web: www.tozzigreen.com	ArchLiving LABORATORIO DI PROGETTAZIONE ArchLiving s.r.l. Via Monsignor Maverna, 4 - 44122 Ferrara (FE) Tel: (+39) 0532 733683 - Fax: (+39) 0532 692608 web: www.archliving.it	19/04/2022
COORDINAMENTO DI PROGETTO		
ambiente s.p.a. consulenza & ingegneria esperienza per l'ambiente ambiente S.p.A. Via Frassina, 21 - 54033 Carrara (MS) Tel: (+39) 0585 855624 - Fax: (+39) 0585 855617 web: www.tozzigreen.com		

LEGENDA	
	Rete idrica esistente
	Rete fognaria esistente
	Rete idrica di progetto in polietilene ad Alta Densità PE 100 conformi alle norme UNI EN 12201

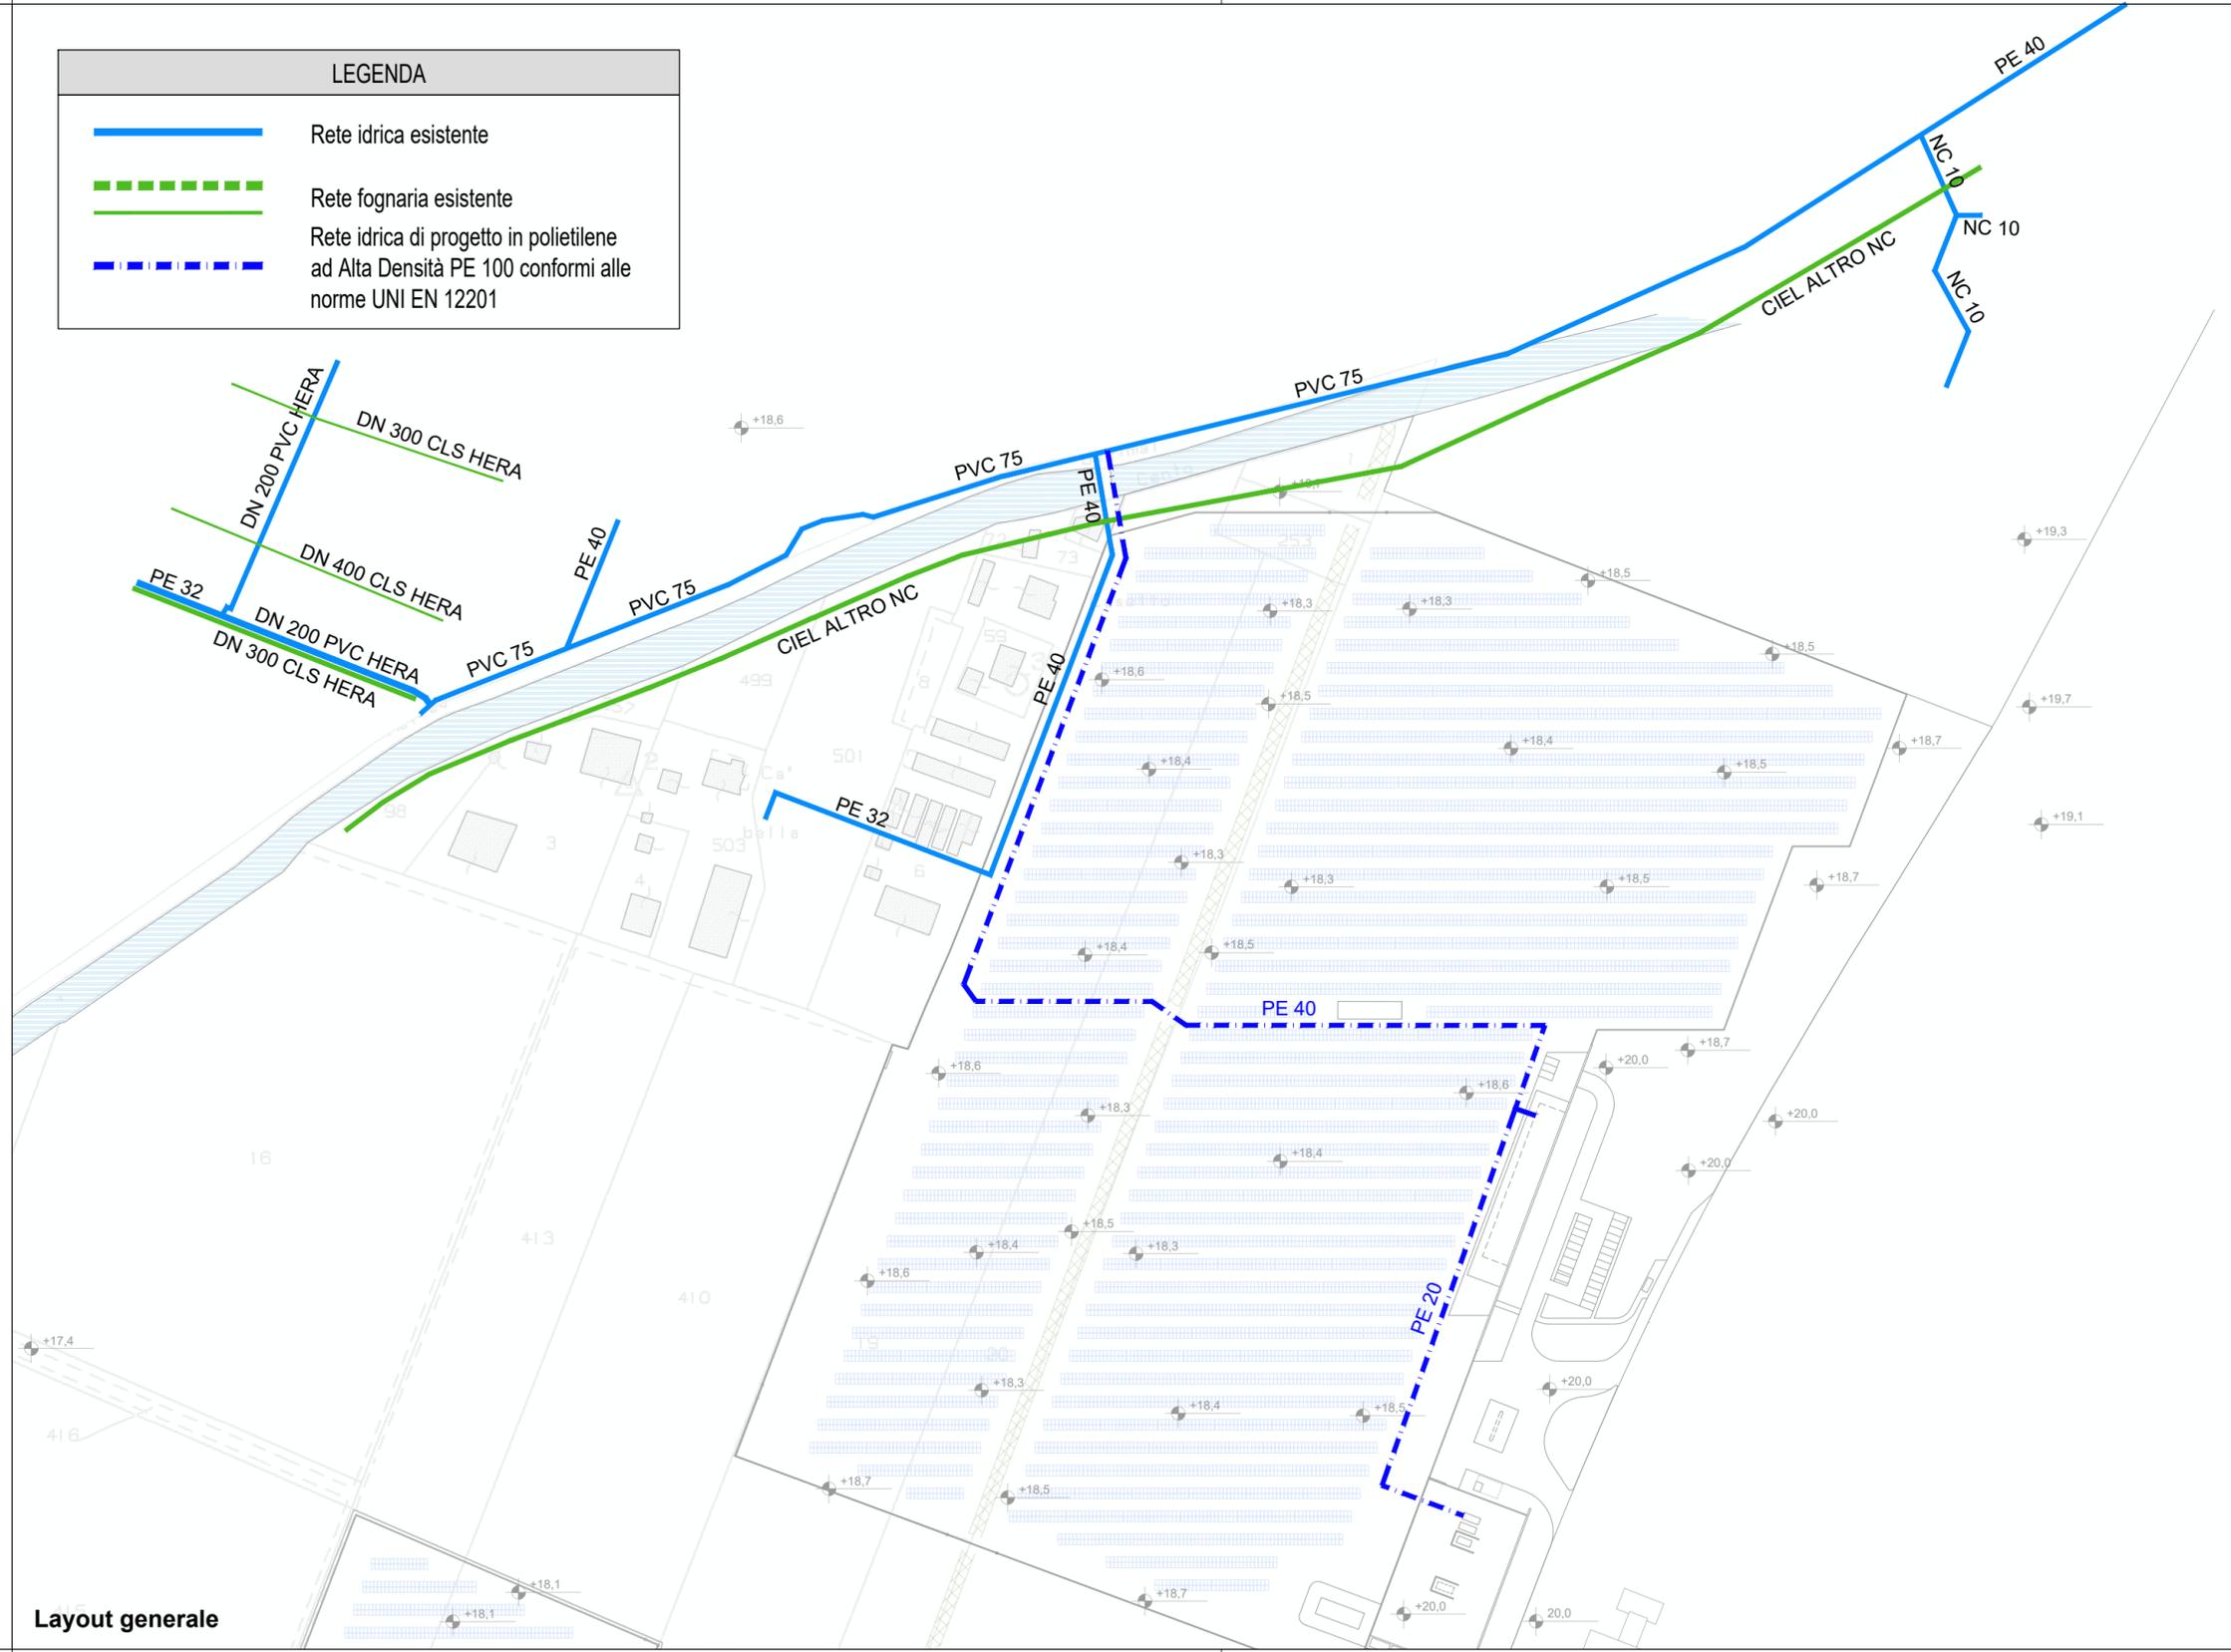

Layout generale