



19/04/2022	TERZA EMISSIONE	Arch. Andrea Giugliarelli	Ing. Gessica Grossi	Tozzi Green S.p.A.
09/12/2021	SECONDA EMISSIONE	Arch. Andrea Giugliarelli	Ing. Gessica Grossi	Tozzi Green S.p.A.
24/09/2021	PRIMA EMISSIONE	Arch. Andrea Giugliarelli	Ing. Gessica Grossi	Tozzi Green S.p.A.
DATA	DESCRIZIONE	REDATTO	VERIFICATO	APPROVATO
PROGETTO				
REALIZZAZIONE DI UN HUB DI RICERCA, SVILUPPO, PRODUZIONE, STOCCAGGIO, RICONVERSIONE E DISTRIBUZIONE DELL'IDROGENO, ALIMENTATO DA UN IMPIANTO FOTOVOLTAICO DA 8.982 MWp E RELATIVE OPERE DI CONNESSIONE ALLA RETE DI DISTRIBUZIONE DI E-DISTRIBUZIONE				
UBICAZIONE SAN MATTEO DELLA DECIMA - COMUNE DI S. GIOVANNI IN PERSICETO (BO)				
TITOLO ELABORATO PLANIMETRIA GENERALE - STATO DI PROGETTO				
CODICE ELABORATO TAV.3.3	REVISIONE 3	NOME FILE P21-099_PR_AXX_Layout Generale_R12.dwg	SCALA 1:2000-1:500	
COMMITTENTE TOZZIgreen Tozzi Green S.p.A. Via Brigata Ebraica, 50 - 48123 Mezzano (RA) Tel: (+39) 0544 525311 - Fax: (+39) 0544 525319 web: www.tozzigreen.com		PROGETTISTA ArchLiving s.r.l. Via Monsignor Maverna, 4 - 44122 Ferrara (FE) Tel: (+39) 0532 733683 - Fax: (+39) 0532 692608 web: www.archliving.it		DATA 19/04/2022
		COORDINAMENTO DI PROGETTO ambiente s.p.a. consulenza & ingegneria esperienza per l'ambiente ambiente S.p.A. Via Frassina, 21 - 54033 Carrara (MS) Tel: (+39) 0585 855624 - Fax: (+39) 0585 855617 web: www.tozzigreen.com		

DOTAZIONI TERRITORIALI e SUPERFICI (m²)	
Superficie Lotto NORD	111.226
Superficie Lotto SUD	14.898
ST - Superficie Territoriale (lotto NORD + lotto SUD)	126.124
Superficie HUB RICERCA	701
Superficie DISTRIBUTORE	168
SU - Superficie Utile (HUB RICERCA + DISTRIBUTORE)	869
PU - Parcheggi di urbanizzazione (SU x 0,5)	590 > 435 min
VP - Verde pubblico (SU x 0,3)	450 > 261 min
Verde pertinenziale Lotto NORD	21.025
Verde pertinenziale Lotto SUD	4.487
Vp - Verde pertinenziale (ST x 0,2 e Verde Lotto SUD + NORD)	25.200


- Stringhe fotovoltaiche
- Viabilità interna
- Ingressi
- Cabine di trasformazione
- Cabina di ricezione
- Cabina di consegna MT
- Distanza di prima approssimazione (DPA)
- Parcheggio per ricarica auto elettriche
- Canale di irrigazione esistente (Fossa Viazza)
- Fascia di rispetto canale esistente (6 m)
- Vasche di laminazione
- Stringhe seminatrici fiorite di varie specie
- Alberature mitigative (carpino)
- Filare di morus nigra (gelsi)
- Vegetazione ripariale (rinaturalizzazione)

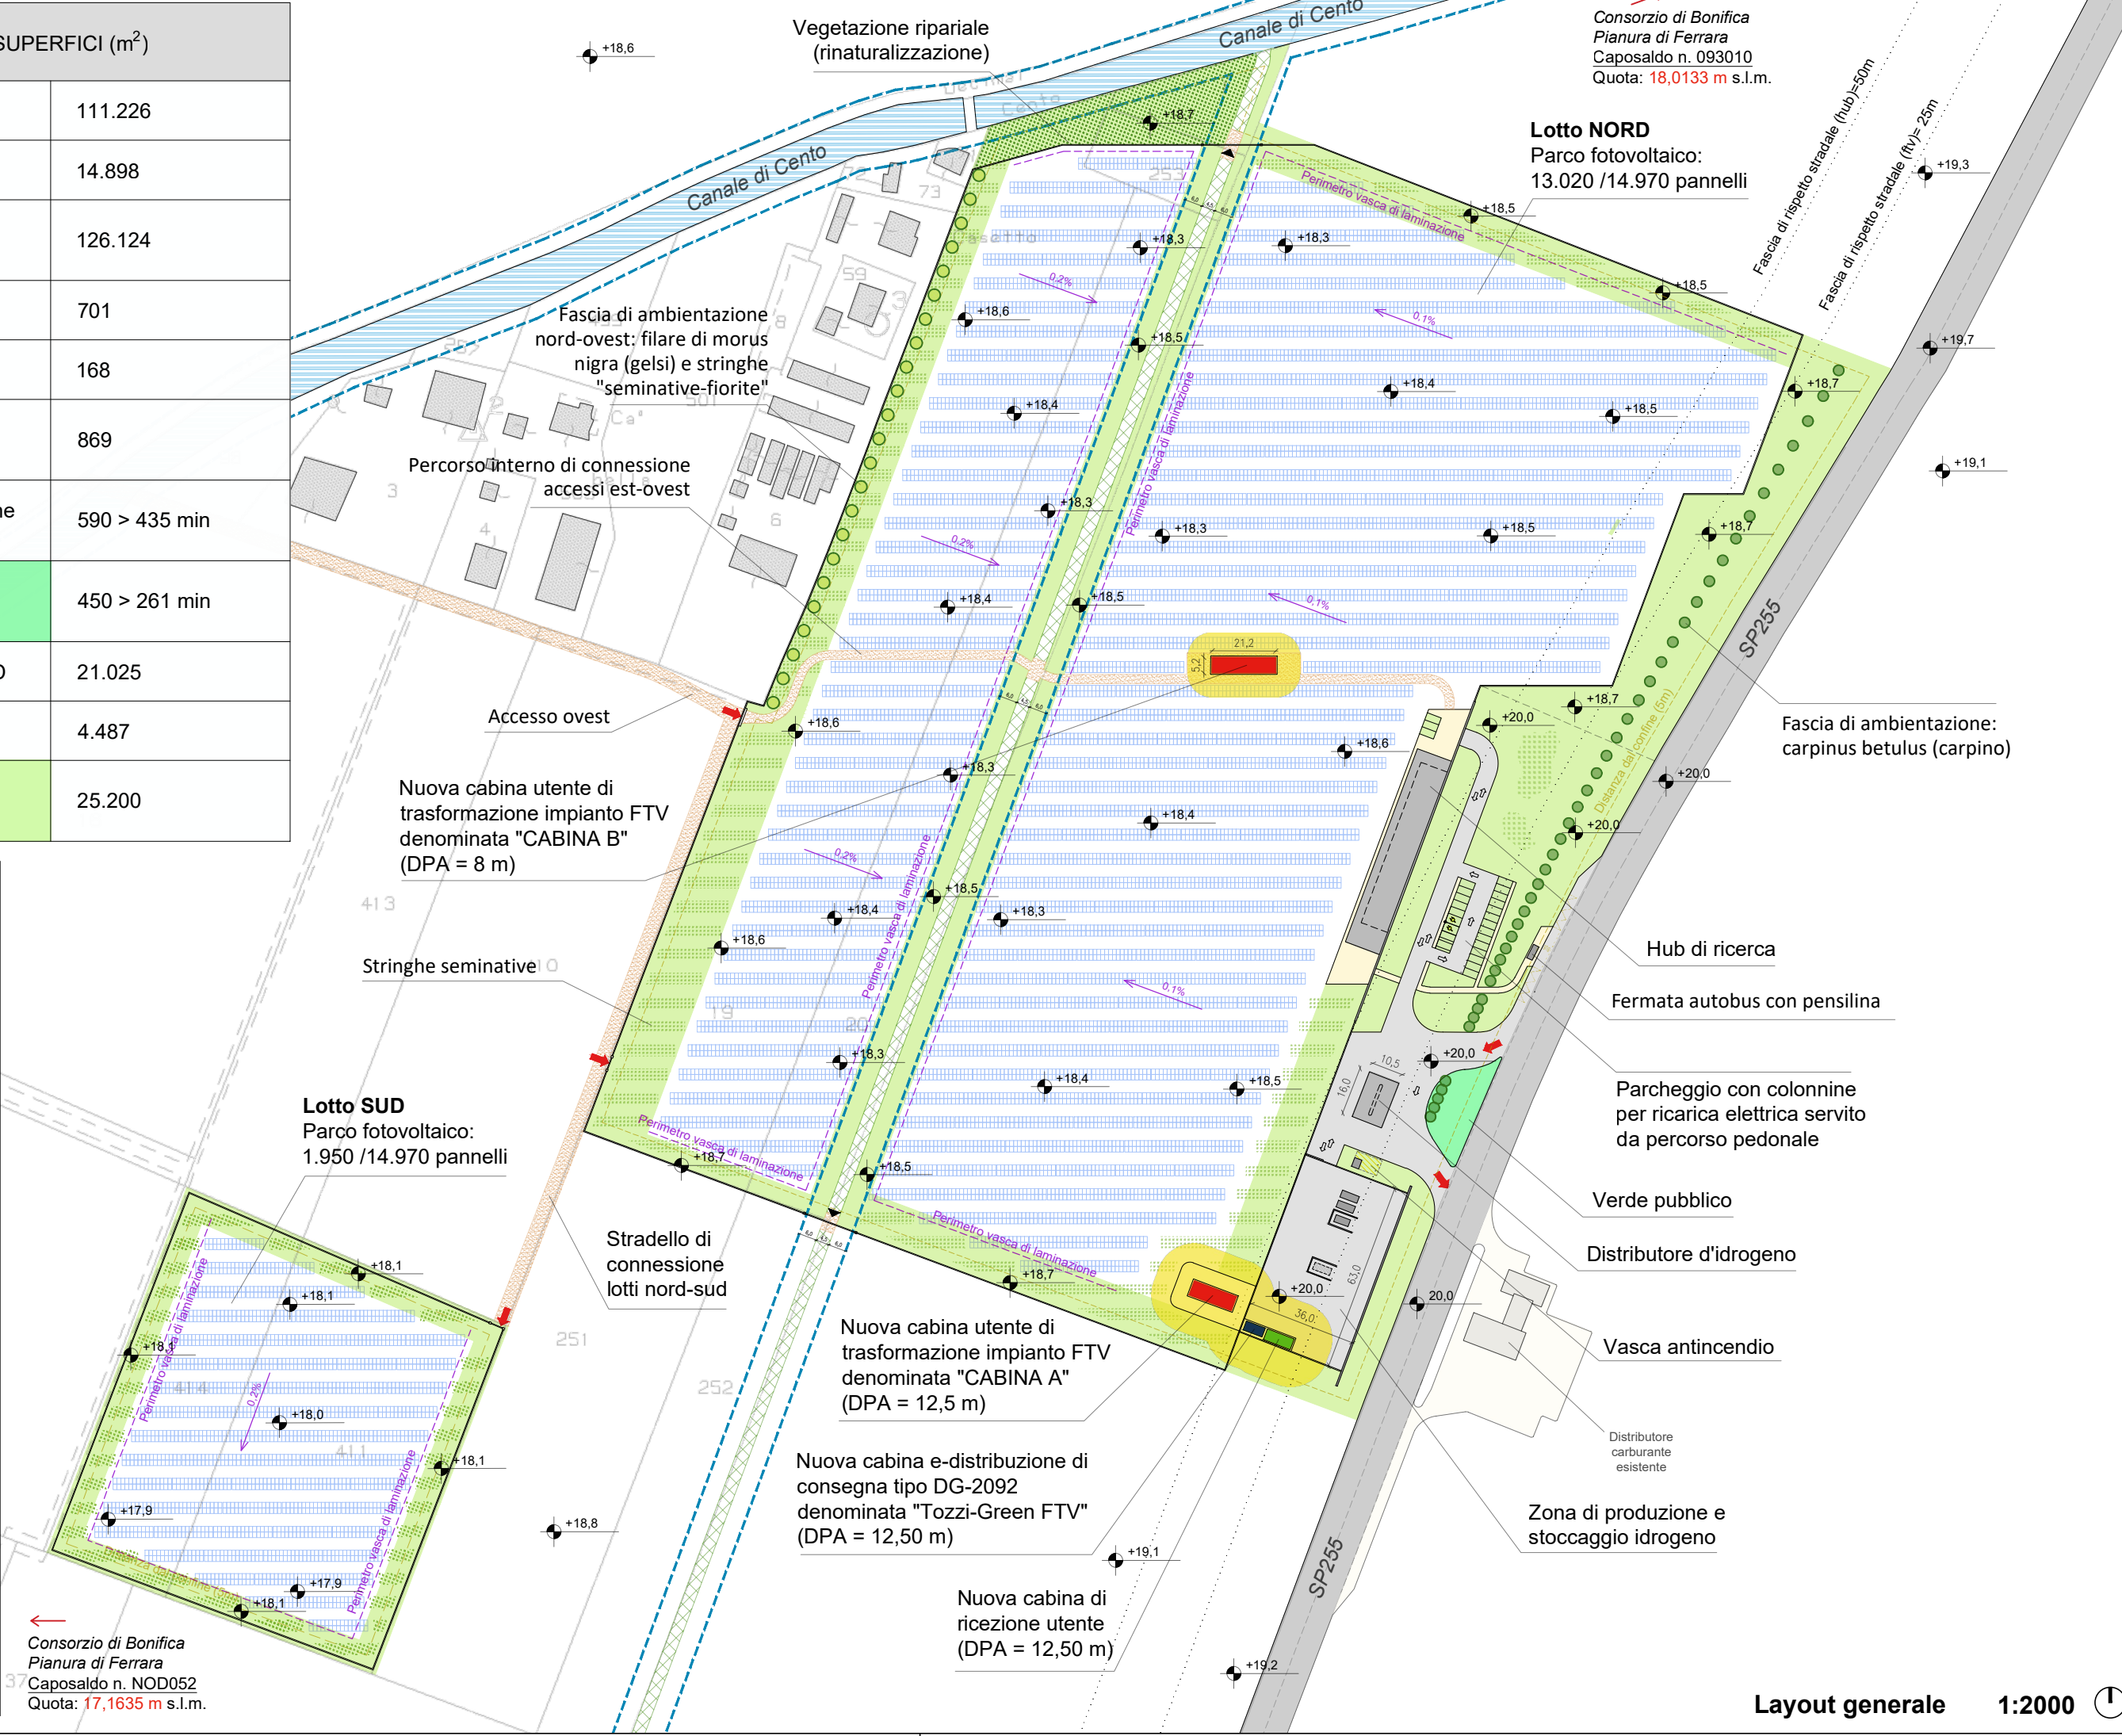

Layout generale 1:2000

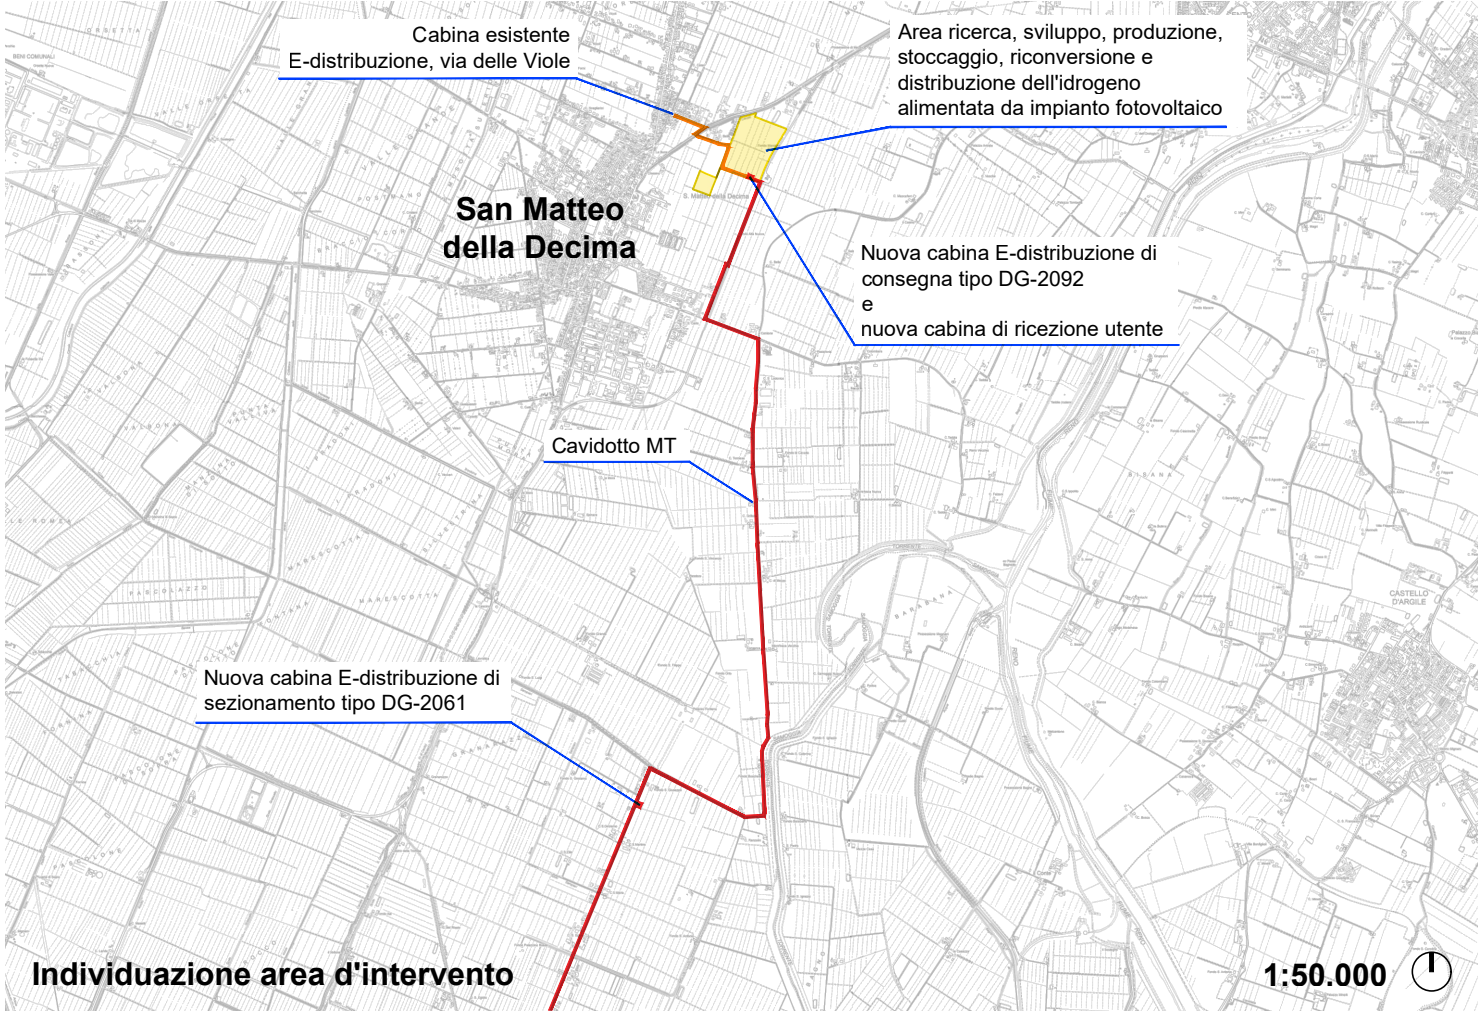

1:50.000

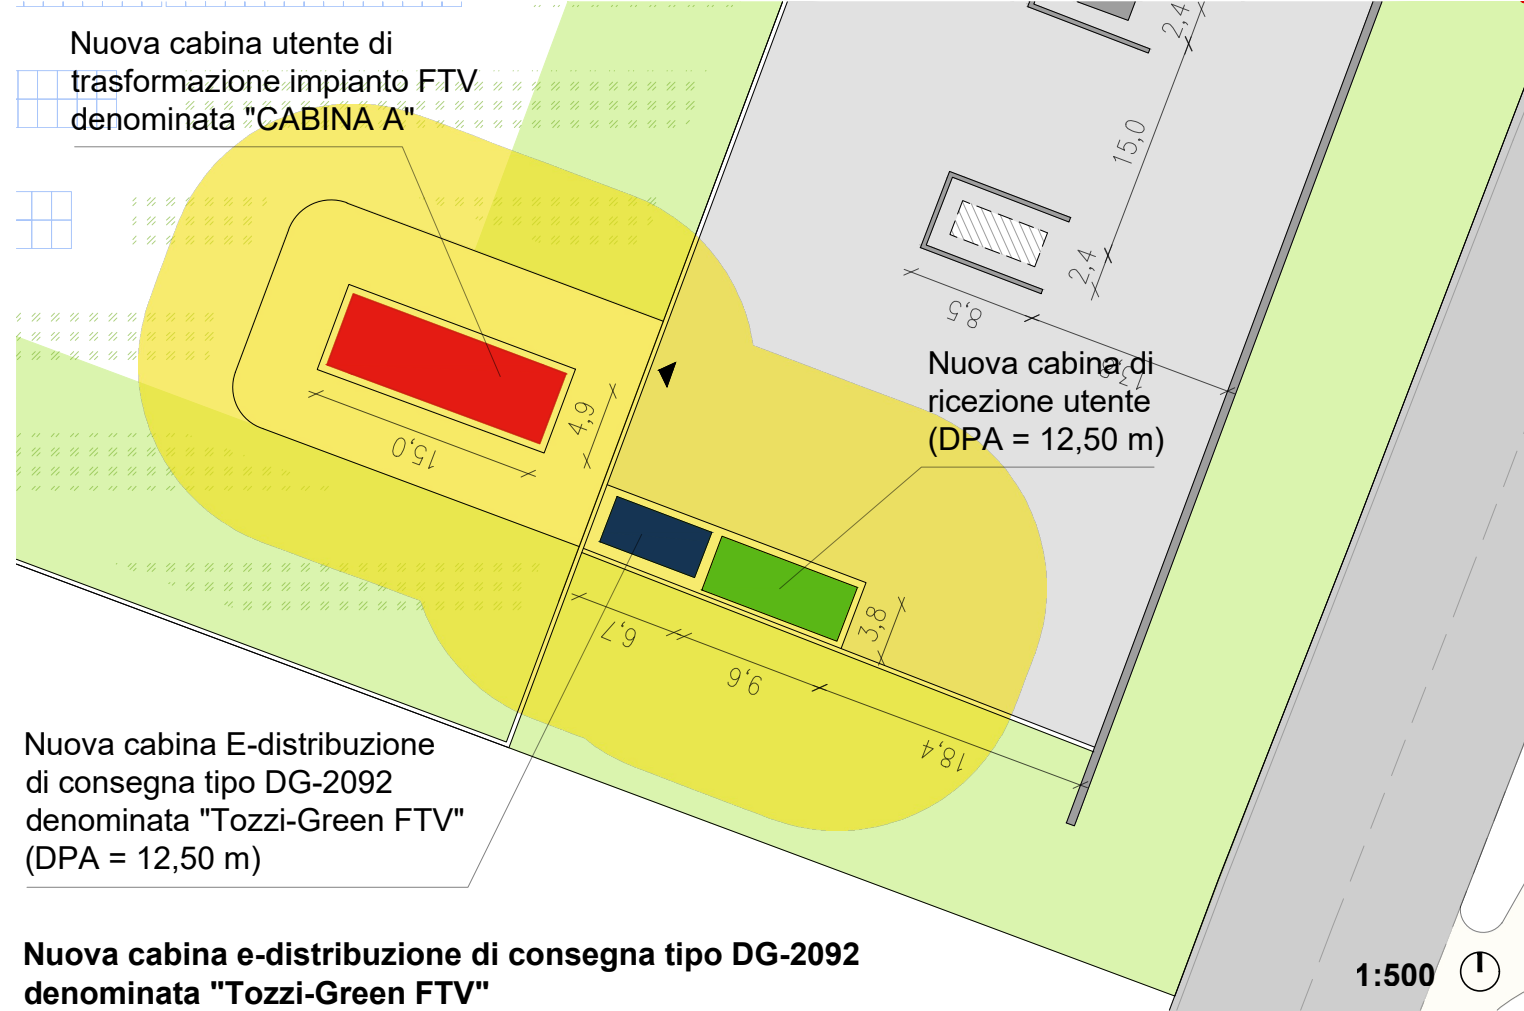

1:500



1:500