19/04/2022	PRIMA EMISSIONE	Arch. Andrea Giugliarelli	Ing. Gessica Grossi	Tozzi Green S.p.A.
24/09/2021	PRIMA EMISSIONE	Arch. Andrea Giugliarelli	Ing. Gessica Grossi	Tozzi Green S.p.A.
DATA	*DESCRIZIONE*	*REDATTO*	*VERIFICATO*	*APPROVATO*

PROGETTO

REALIZZAZIONE DI UN HUB DI RICERCA, SVILUPPO, PRODUZIONE, STOCCAGGIO, RICONVERSIONE E DISTRIBUZIONE DELL'IDROGENO, ALIMENTATO DA UN IMPIANTO FOTOVOLTAICO DA 8.982 MWp E RELATIVE OPERE DI CONNESSIONE ALLA RETE DI DISTRIBUZIONE DI E-DISTRIBUZIONE

UBICAZIONE

SAN MATTEO DELLA DECIMA - COMUNE DI S. GIOVANNI IN PERSICETO (BO)

TITOLO ELABORATO

SEZIONI AMBIENTALI DEL LOTTO - STATO DI FATTO

CODICE ELABORATO	*REVISIONE*	*NOME FILE*	*SCALA*
TAV.3.12	**2**	P21-099_ES_AFXX_SdF_R05.dwg	**1:1000**

COMMITTENTE

TOZZIgreen

Tozzi Green S.p.A.
Via Brigata Ebraica, 50 - 48123 Mezzano (RA)
Tel: (+39) 0544 525311 - Fax: (+39) 0544 525319
web: www.tozzigreen.com

PROGETTISTA

ArchLiving LABORATORIOdiPROGETTAZIONE

ArchLiving s.r.l
Via Monsignor Maverna, 4 - 44122 Ferrara (FE)
Tel: (+39) 0532 733683 - Fax: (+39) 0532 692608
web: www.archliving.it

COORDINAMENTO DI PROGETTO

ambiente s.p.a. consulenza & ingegneria esperienza per l'ambiente

ambiente S.p.A.
Via Frassina, 21 - 54033 Carrara (MS)
Tel: (+39) 0585 855624 - Fax: (+39) 0585 855617
web: www.tozzigreen.com

DATA

19/04/2022

Sezione ambientale A-A'

Sezione ambientale B-B'

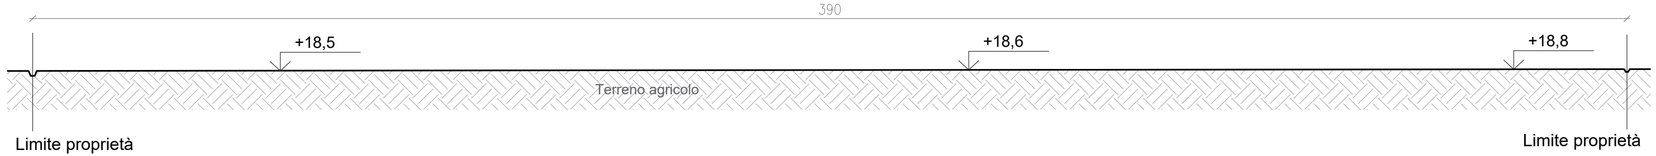

Sezione ambientale C-C'

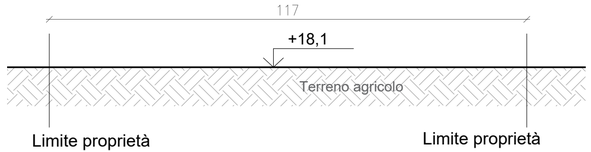

Sezione ambientale D-D'

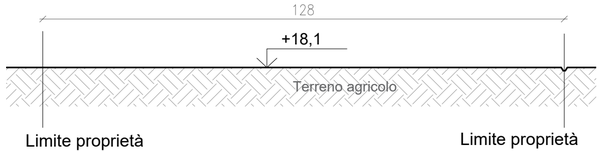

Sezione ambientale E-E'

1:10.000