| | | | | |
|---|---|---|---|---|
| **19/04/2022** | PRIMA EMISSIONE | Arch. Andrea Giuglarelli | Ing. Gessica Grossi | Tozzi Green S.p.A |
| **24/09/2021** | PRIMA EMISSIONE | Arch. Andrea Giuglarelli | Ing. Gessica Grossi | Tozzi Green S.p.A |
| *DATA* | *DESCRIZIONE* | *REDATTO* | *VERIFICATO* | *APPROVATO* |

*PROGETTO*

**REALIZZAZIONE DI UN HUB DI RICERCA, SVILUPPO, PRODUZIONE, STOCCAGGIO, RICONVERSIONE E DISTRIBUZIONE DELL'IDROGENO, ALIMENTATO DA UN IMPIANTO FOTOVOLTAICO DA 8.982 MWp E RELATIVE OPERE DI CONNESSIONE ALLA RTN.**

*UBICAZIONE*

**SAN MATTEO DELLA DECIMA - COMUNE DI S. GIOVANNI IN PERSICETO (BO)**

*TITOLO ELABORATO*

**ELABORATO GRAFICO DIMOSTRATIVO SUL SUPERAMENTO DELLE BARRIERE ARCHITETTONICHE (L.13/1989)**

| *CODICE ELABORATO* | *REVISIONE* | *NOME FILE* | *SCALA* |
|---|---|---|---|
| **TAV.3.15** | **2** | P21-099_ES_TAV 3.15_Superamento barriere architettoniche_R01.dwg | **VARIE** |

*COMMITTENTE*

TOZZIgreen

**Tozzi Green S.p.A.**
Via Brigata Ebraica, 50 - 48123 Mezzano (RA)
Tel: (+39) 0544 525311 - Fax: (+39) 0544 525319
web: www.tozzigreen.com

*PROGETTISTA*

ArchLiving LABORATORIodiPROGETTAZIONE

**ArchLivIng s.r.l**
Via Monsignor Maverna, 4 - 44122 Ferrara (FE)
Tel: (+39) 0532 733683 - Fax: (+39) 0532 692608
web: www.archliving.it

*COORDINAMENTO DI PROGETTO*

ambiente s.p.a. consulenza & ingegneria specializzata per l'ambiente

**ambiente S.p.A.**
Via Frassina, 21 - 54033 Carrara (MS)
Tel: (+39) 0585 855624 - Fax: (+39 ) 0585 855617
web: www.tozzigreen.com

*DATA*

19/04/2022

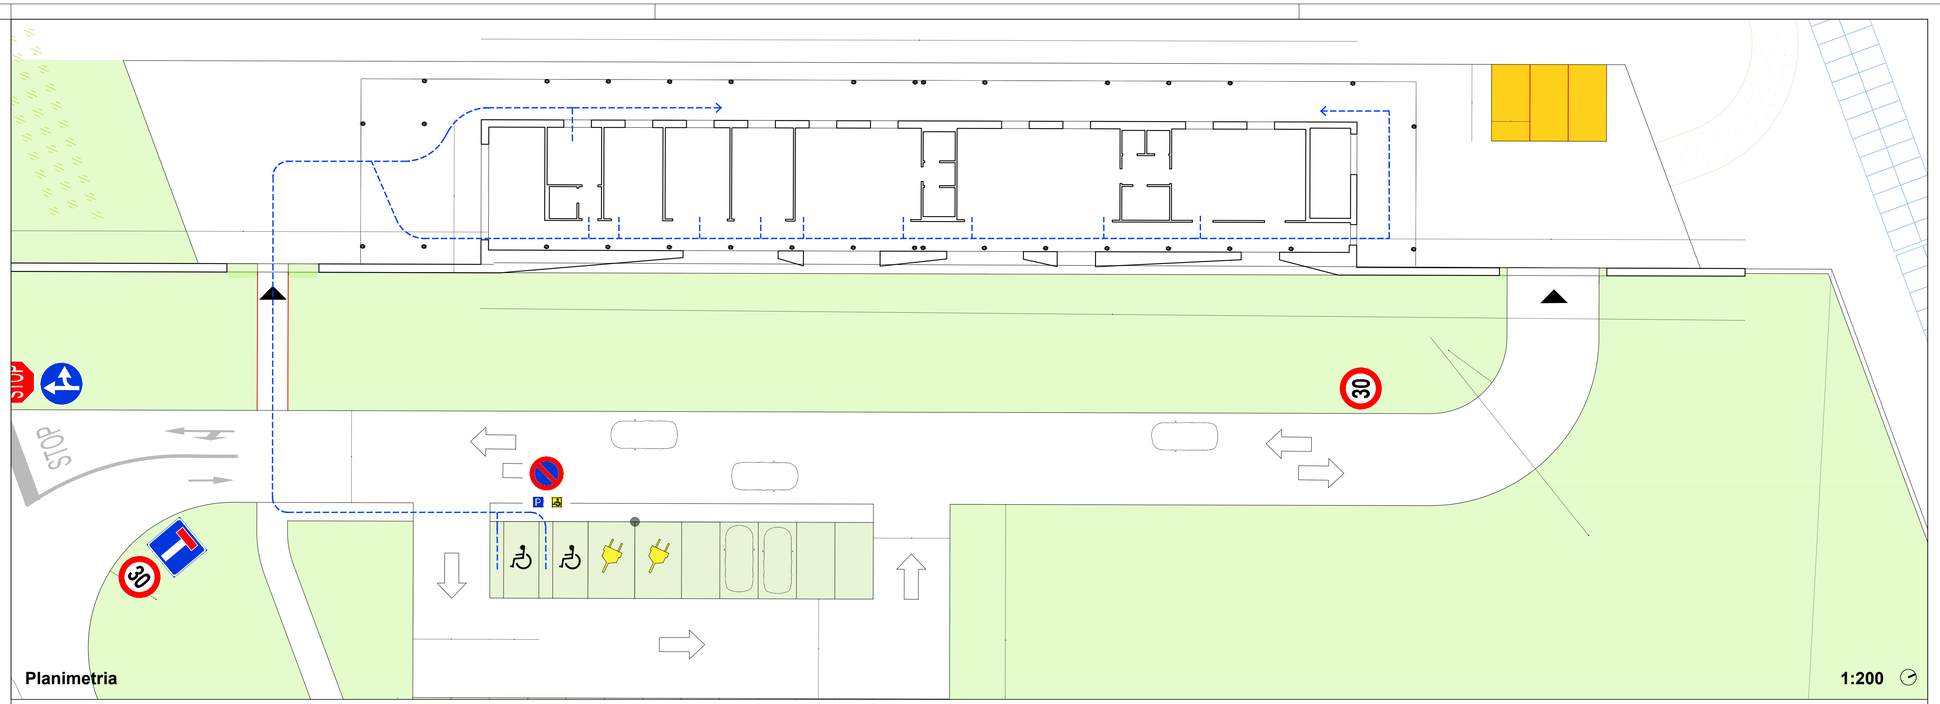


**Planimetria** **1:200**

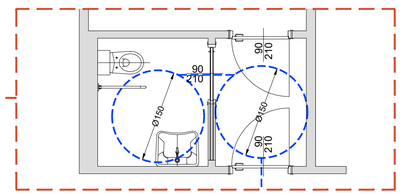


**Planimetria bagno 1**

**1:50**

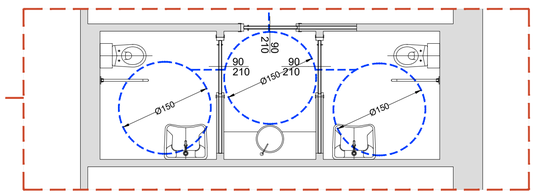


**Planimetria bagno 2**

**1:50**

PERCORSO DISABILI

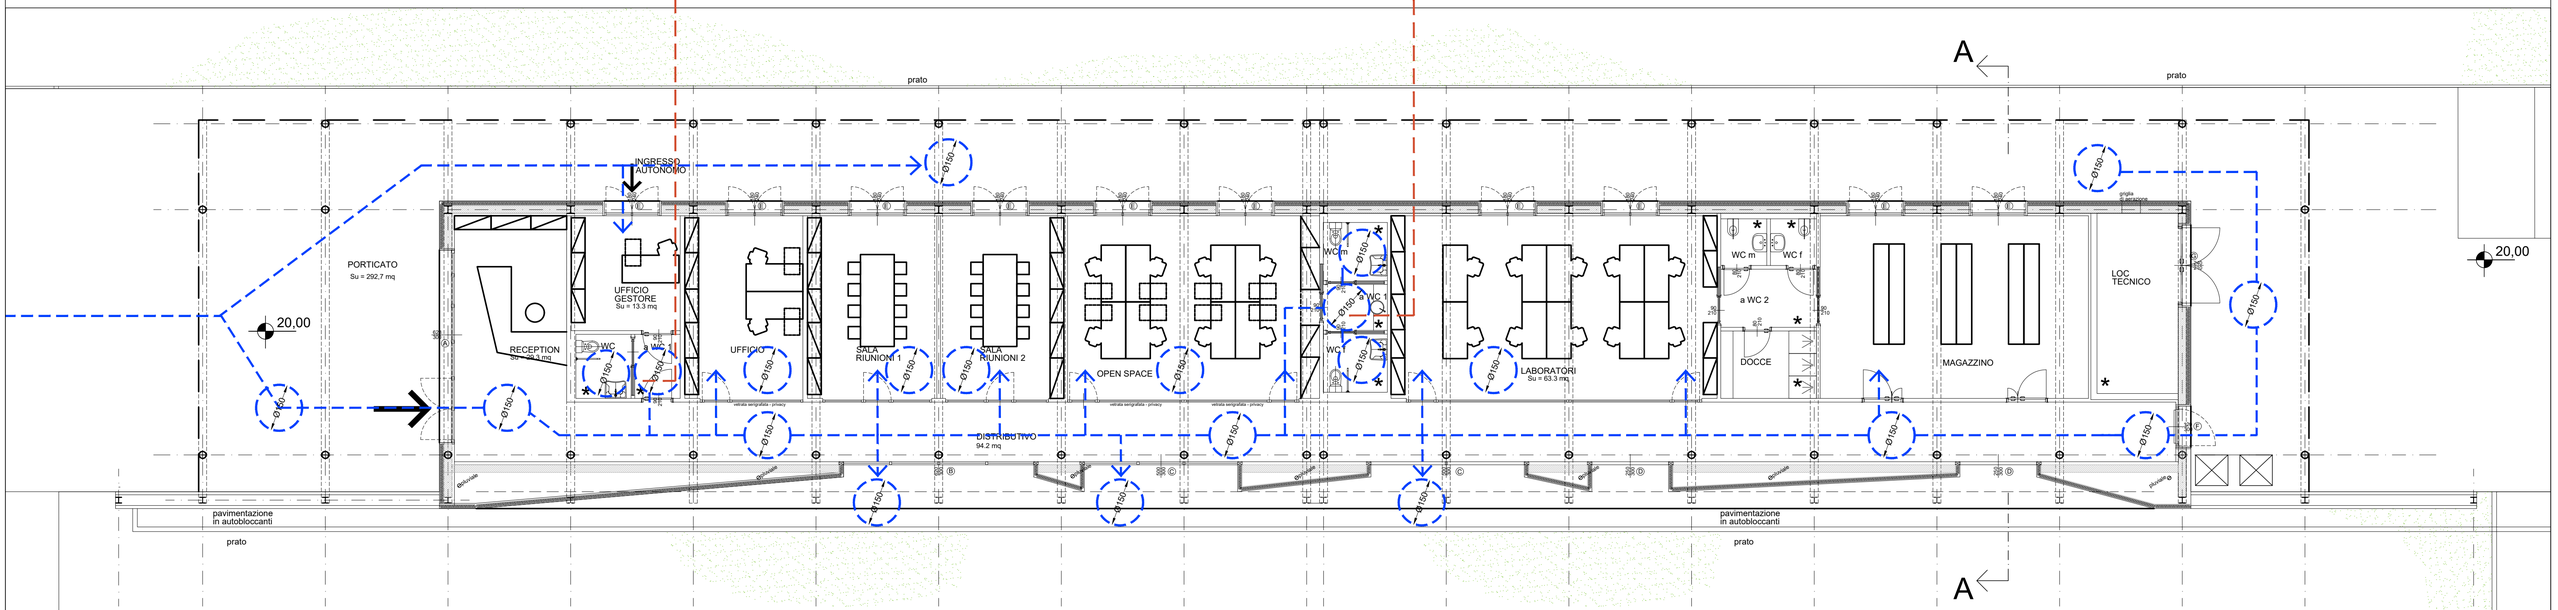


**Planimetria** **1:100**