



19/04/2022	PRIMA EMISSIONE	Arch. Andrea Giugliarelli	Ing. Gessica Grossi	Tozzi Green S.p.A.
24/09/2021	PRIMA EMISSIONE	Arch. Andrea Giugliarelli	Ing. Gessica Grossi	Tozzi Green S.p.A.
DATA	DESCRIZIONE	REDATTO	VERIFICATO	APPROVATO
PROGETTO				
REALIZZAZIONE DI UN HUB DI RICERCA, SVILUPPO, PRODUZIONE, STOCCAGGIO, RICONVERSIONE E DISTRIBUZIONE DELL'IDROGENO, ALIMENTATO DA UN IMPIANTO FOTOVOLTAICO DA 8.982 MWp E RELATIVE OPERE DI CONNESSIONE ALLA RTN.				
UBICAZIONE				
SAN MATTEO DELLA DECIMA - COMUNE DI S. GIOVANNI IN PERSICETO (BO)				
TITOLO ELABORATO				
RECINZIONE E STRADE- PARTICOLARI COSTRUTTIVI				
CODICE ELABORATO	REVISIONE	NOME FILE	SCALA	
TAV.3.17.9	2	Bozza RECINZIONE E RILEVATO_R01.dwg	-	
COMMITTENTE		PROGETTISTA	DATA	
TOZZIgreen Tozzi Green S.p.A. Via Brigata Ebraica, 50 - 48123 Mezzano (RA) Tel: (+39) 0544 525311 - Fax: (+39) 0544 525319 web: www.tozzigreen.com		ArchLiving LABORATORIO DI PROGETTAZIONE ArchLiving s.r.l. Via Monsignor Maverna, 4 - 44122 Ferrara (FE) Tel: (+39) 0532 733683 - Fax: (+39) 0532 692608 web: www.archliving.it	19/04/2022	
		COORDINAMENTO DI PROGETTO		
		ambiente s.p.a. consulenza & ingegneria esperienza per l'edilizia ambiente S.p.A. Via Frassina, 21 - 54033 Carrara (MS) Tel: (+39) 0585 855624 - Fax: (+39) 0585 855617 web: www.tozzigreen.com		

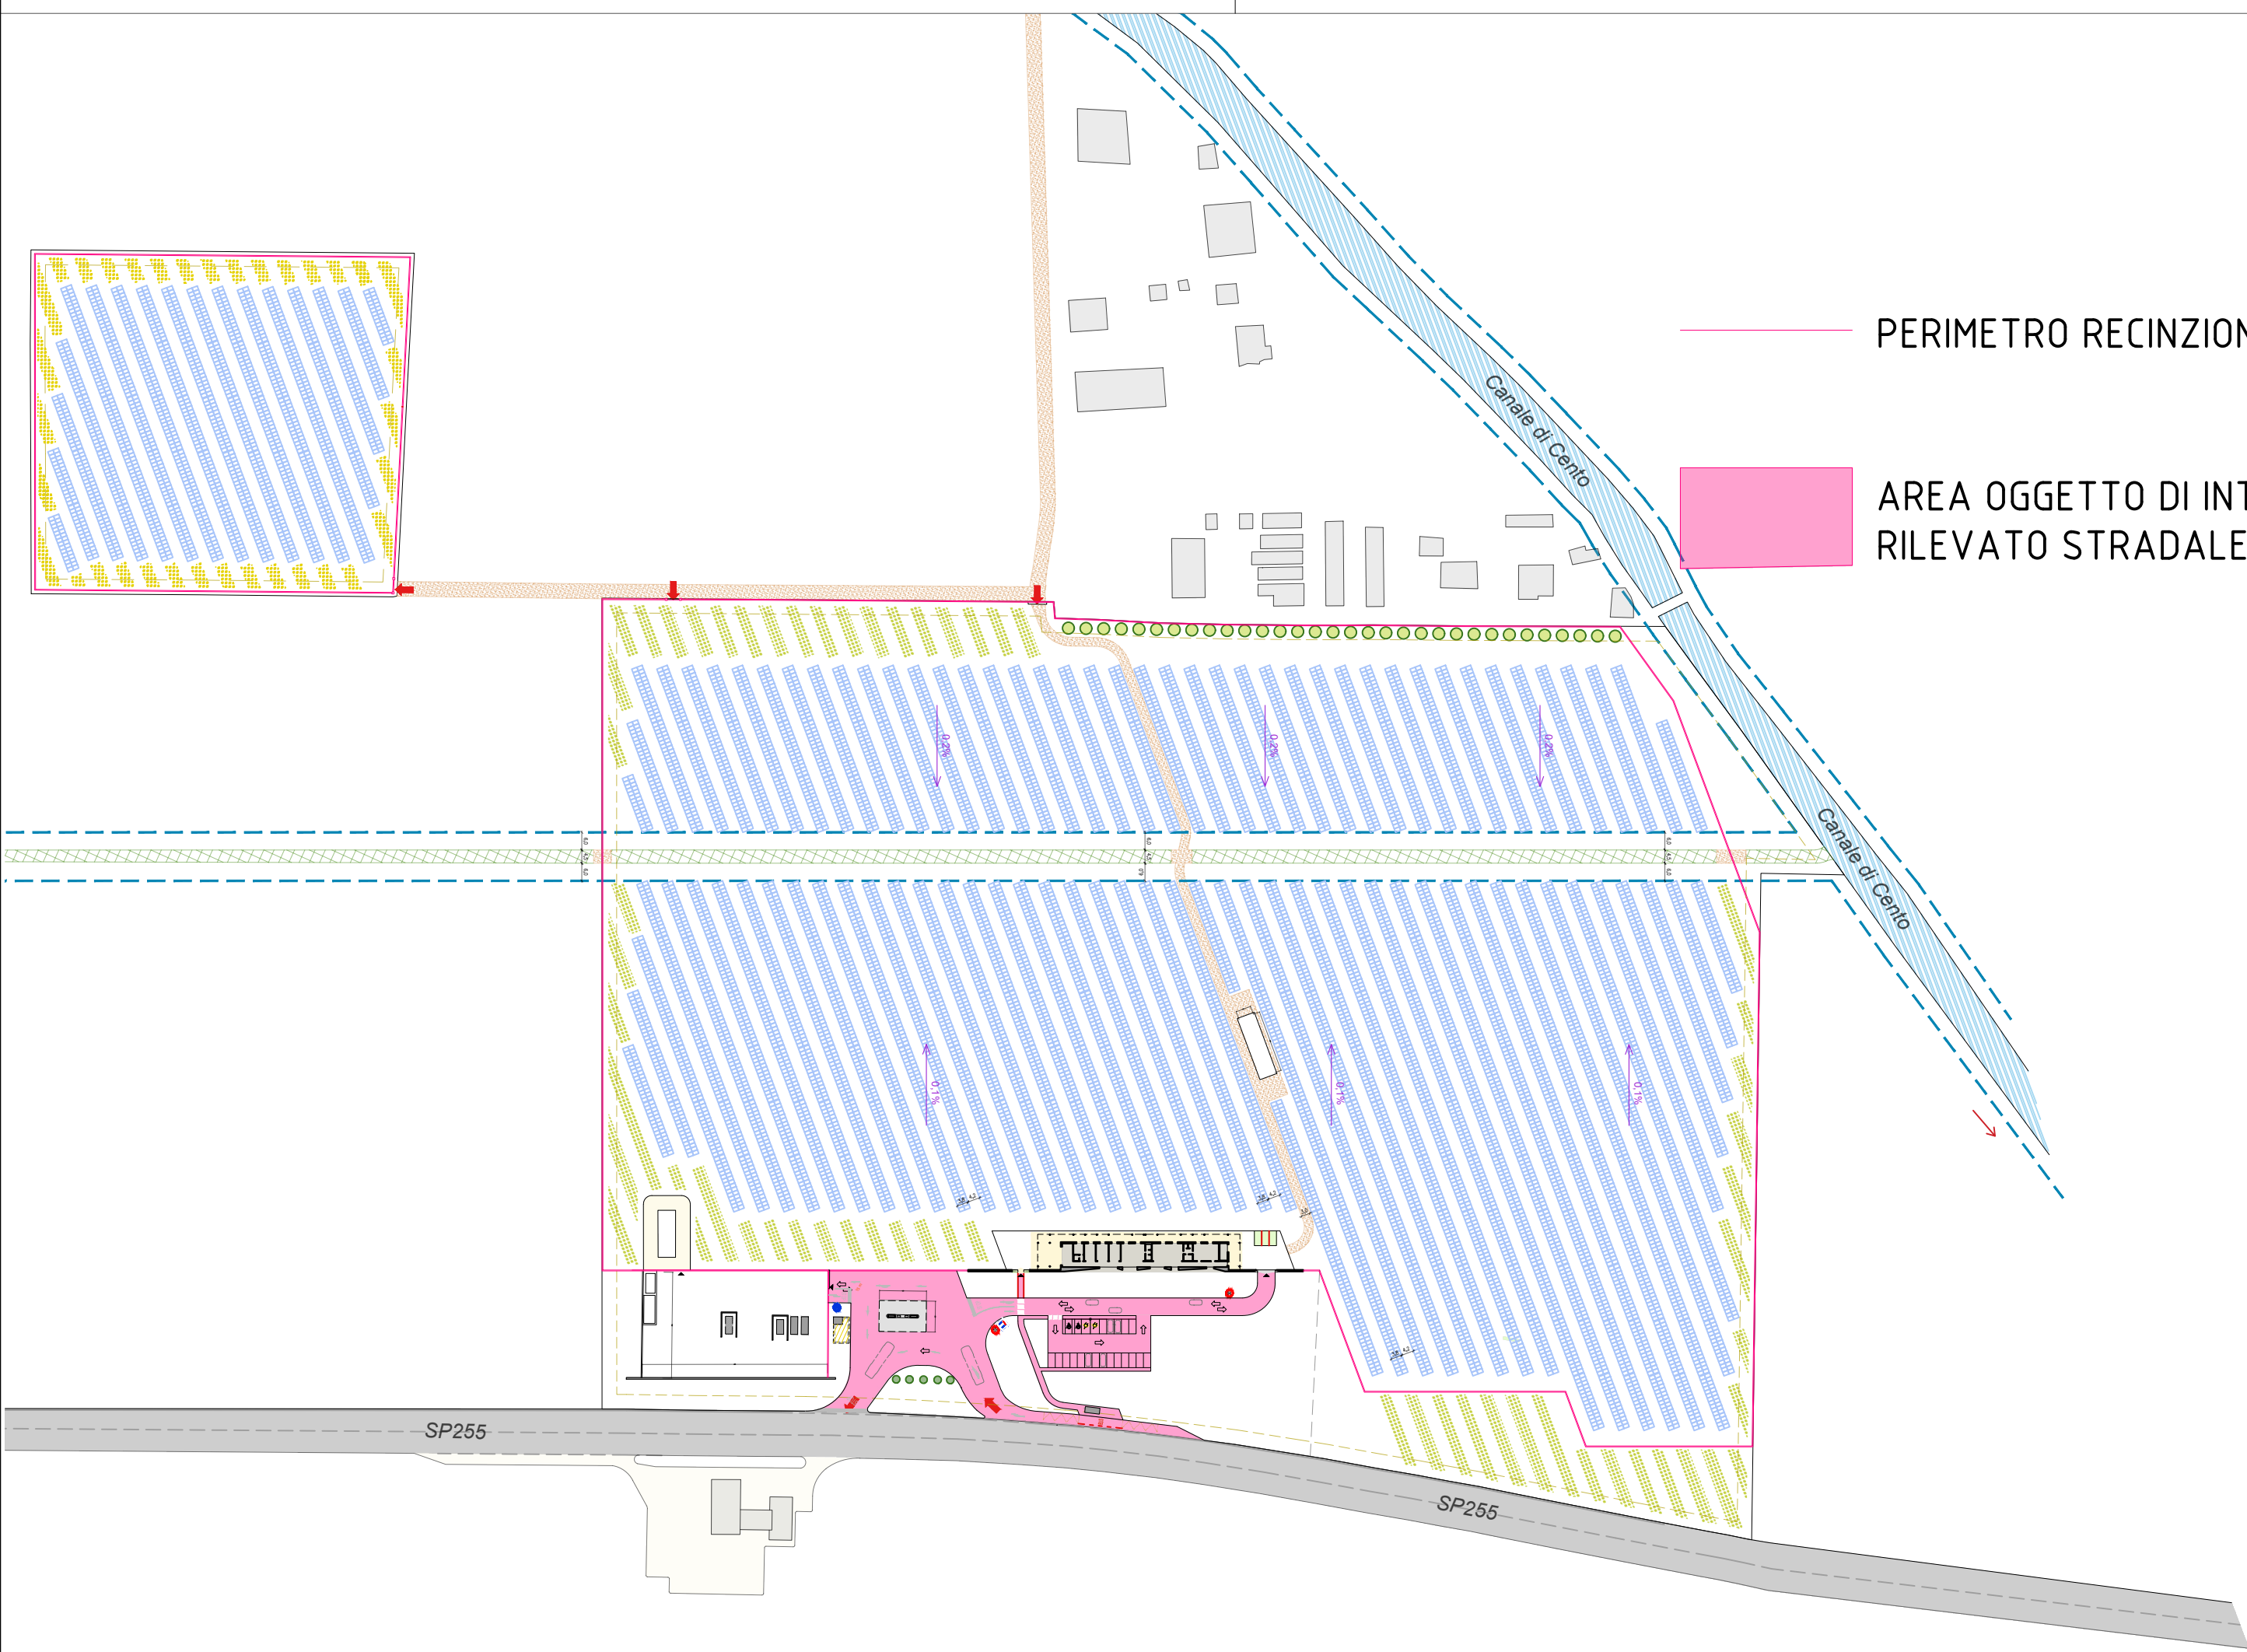

Sezione trasversale - rilevato stradale  
Sezione A-A  
Scala 1:100

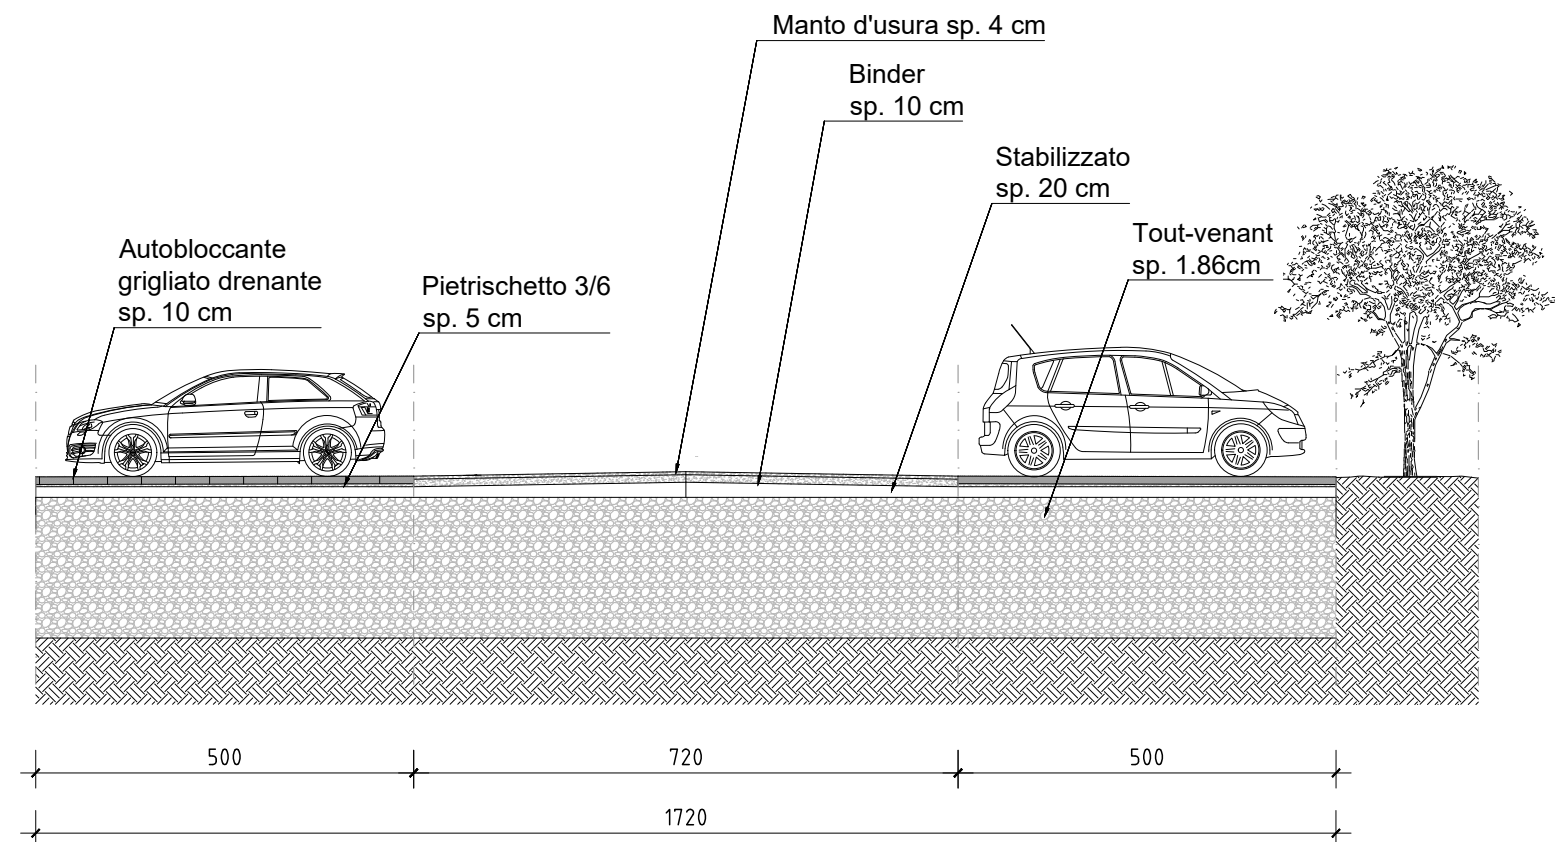

Particolare 1  
Recinzione metallica - parco fotovoltaico  
Scala 1:50

