



PROSPETTO NORD  
Scala 1:100


VISTA C-C  
Scala 1:100

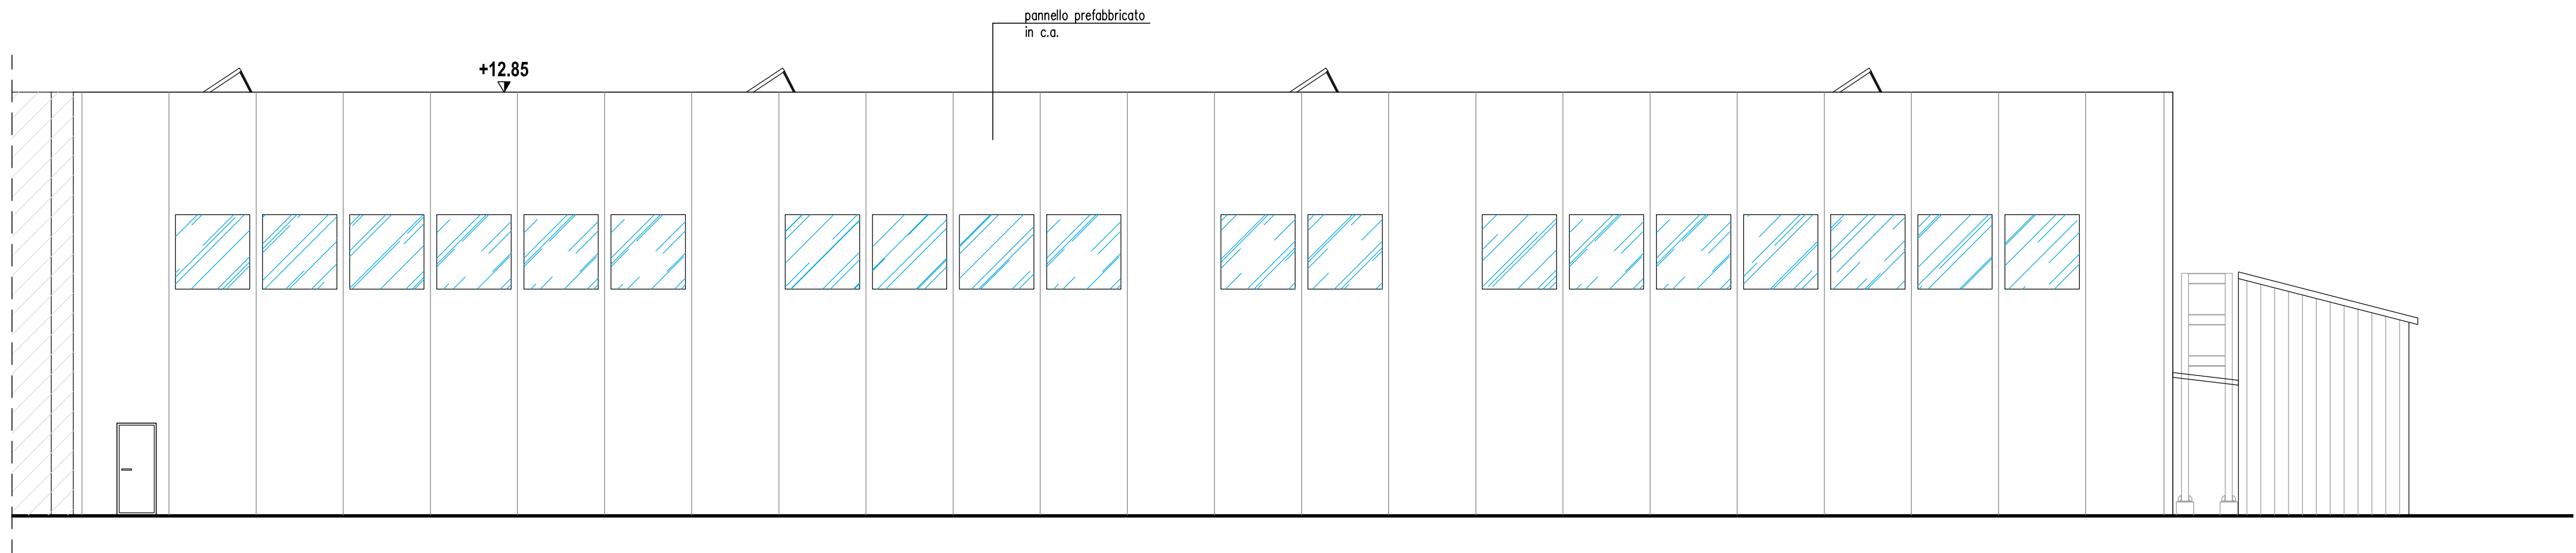


PROSPETTO SUD  
Scala 1:100

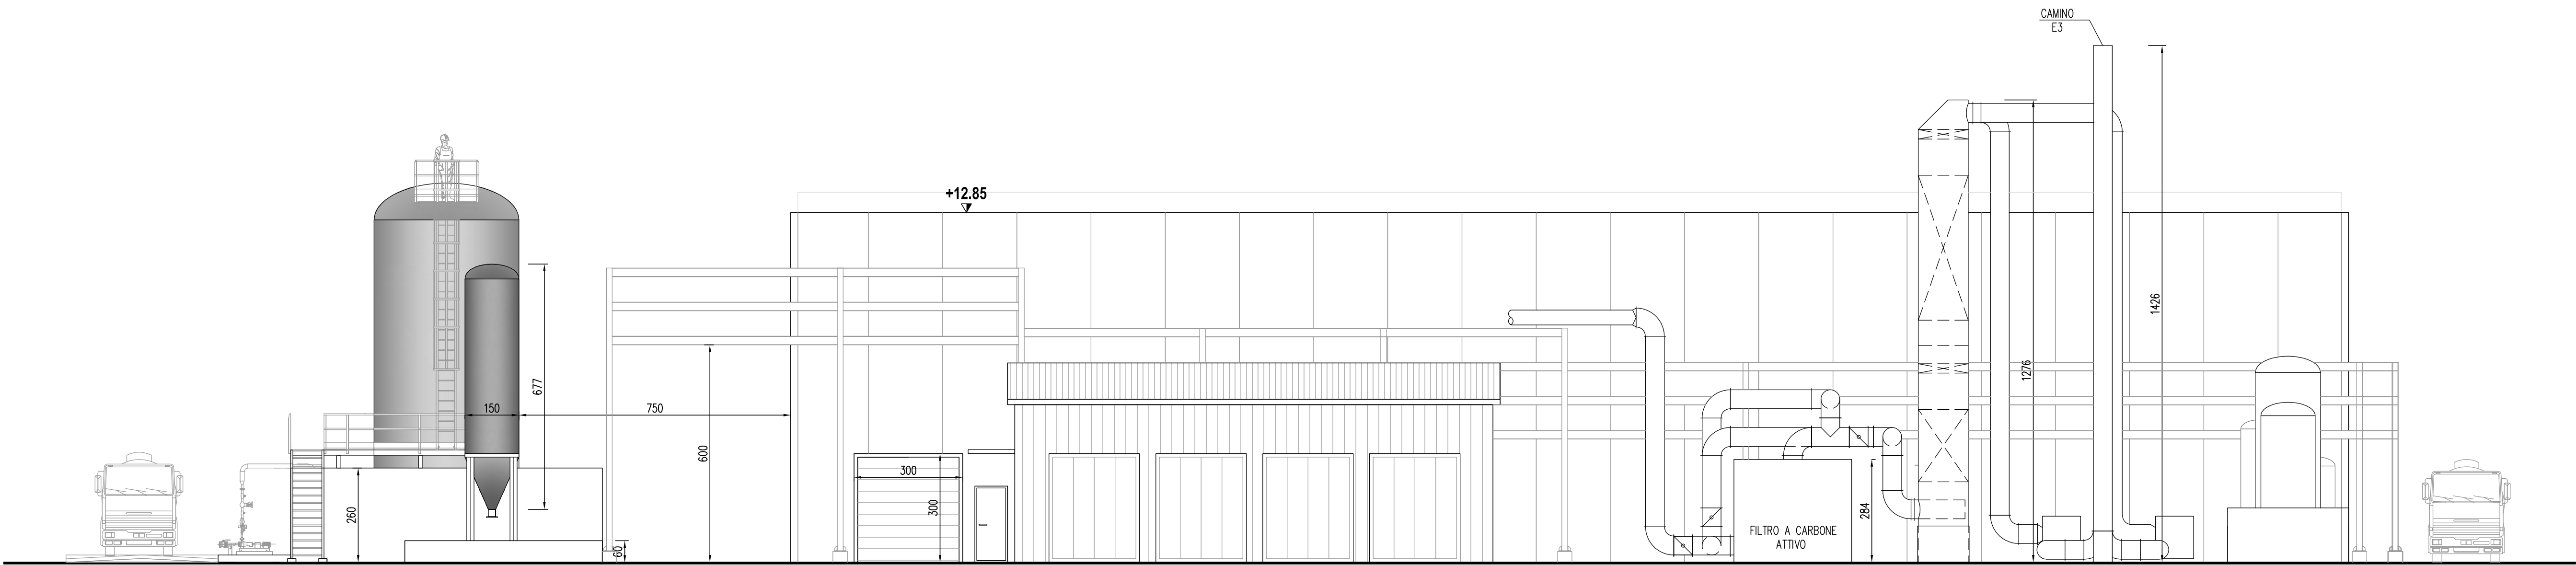

PROSPETTO EST  
Scala 1:100

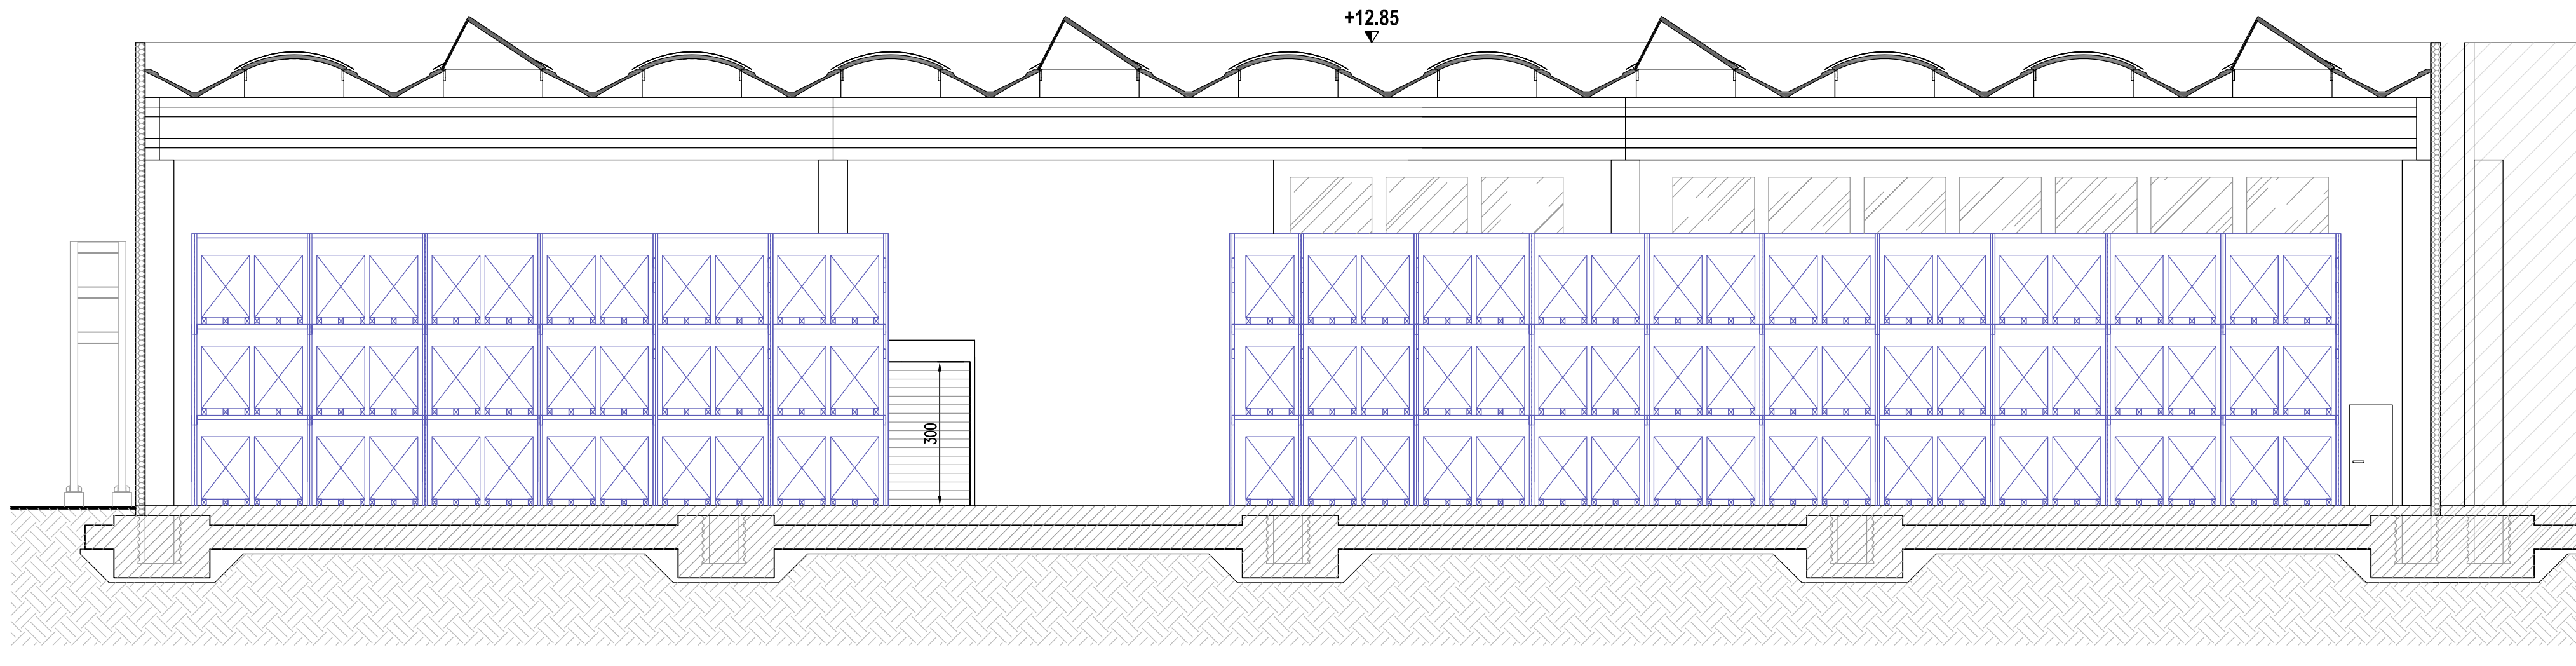

SEZIONE B-B  
Scala 1:100

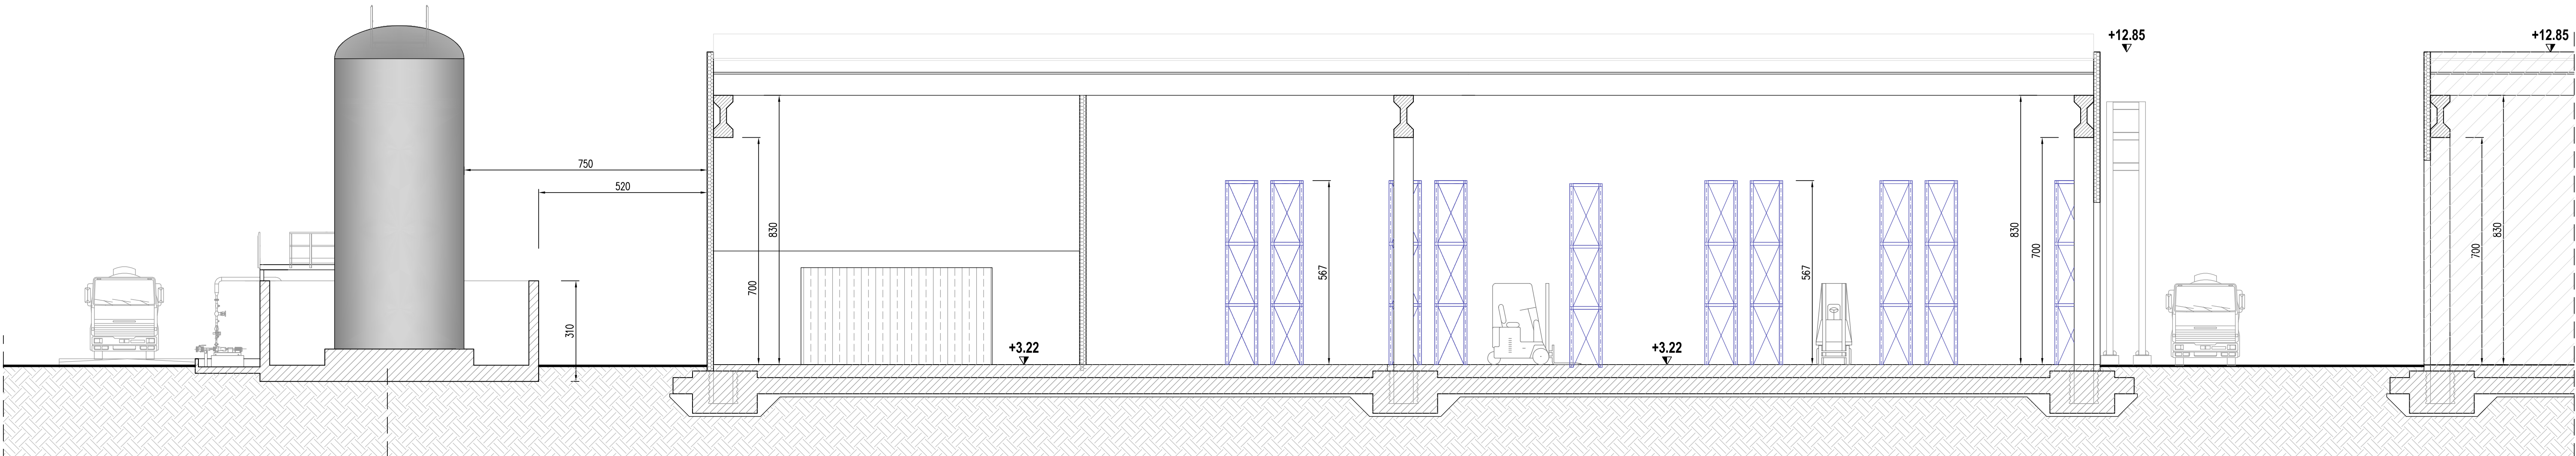

SEZIONE A-A  
Scala 1:100



Piattaforma polifunzionale Ponticelle

Valutazione di Impatto Ambientale  
D.Lgs. 3 aprile 2006, n. 152 e s.m.i. - L.R. 20 aprile 2018, n. 4 e s.m.i.

PROGETTO DEFINITIVO  
Piattaforma polifunzionale Ponticelle

ELABORATO 65

N8-N10 - PROSPETTI E SEZIONI

Approvato HA	E. Zampagl R. Bochi	Approvato ER	G. Romano F. Lira	
Controllato HA	L. Perrella M. Paschini	Controllato ER	C. Natta A. Labale G. Chini	
Redatto Golder	F. De Giorgi C. Zaffaroni S. Savarini	Cod. Doc. ER	160053-ENG-FB-2317	
Cod. Doc. HA	CD 05 RA VA 01 D1 S8 49.00	Cod. Doc. ER	160053-ENG-FB-2317	
Rev.	01	Data	29/04/2022	Scala 1:100

