Numerazione stato di progetto

(01)-Stalla allevamento suini	(27)-Vasca Coperta Digestato Chiarificato
(02)-Stalla allevamento suini	(28)-Vasca Coperta Digestato Chiarificato
(03)-Stalla allevamento suini	(29)-Separatore
(04)-Stalla allevamento suini	(30)-Area Manovra Automezzi
(05)-Stalla allevamento suini	(31)-Percorso Mezzi
(06)-Stalla allevamento suini	(32)-Locale COPERTO pompe BIOGAS
(07)-Servizi + Custode	(33)-Area VALVOLE BIOGAS
(08)-Pesa	(34)-Agitatori Vasche BIOGAS
(09)-Silos	(35)-Vasca Coperta FERMENTATORE Biogas
(10)-Silos	(36)-Vasca Coperta POST Fermentatore
(11)-Tettoia	(37)-Pozzetto GAS Derivazione
(12)-Deposito agricolo	(38)-Chiller
(13)-Sala preparazione alimenti	(39)-Vano Motore BIOGAS
(14)-Tettoia	(40)-Vano Trasformatore BIOGAS
(15)-Ricovero attrezzi	(41)-Vano Collettore
(16)-Servizi operai	(42)-Vano Tecnico BIOGAS
(17)-Silos alimenti animali	(43)-Torcia
(18)-Cabina enel ESISTENTE da Dismettere	(44)-Serbatoio Interrato Antincendio
(19)-Trincea Digestato Separato Solido	(45)-NUOVA Cabina ENEL
(20)-Vaschino deflusso liquami COPERTO	(46)-Impianto Fotovoltaico
(21)-Vaschino deflusso liquami COPERTO	(47)-Piazzola Rifiuti Parzialmente Coperta
(22)-Estensione Fossato di Scolo	(48)-Piazzola Disinfezione
(23)-Vaschino Digestato Chiarificato	(49)-NUOVA Vasca Coperta Digestato Chiarificato
(24)-Vaschino Prelievo Digestato Chiarificato	(50)-Bacino Idrico
(25)-Piazzola	(51)-NUOVO Vaschino Coperto Prelievo Digestato Chiarificato
(26)-Vasca Coperta Digestato Chiarificato	(52)-NUOVA Piazzola

INQUADRAMENTO GENERALE
scala 1:500

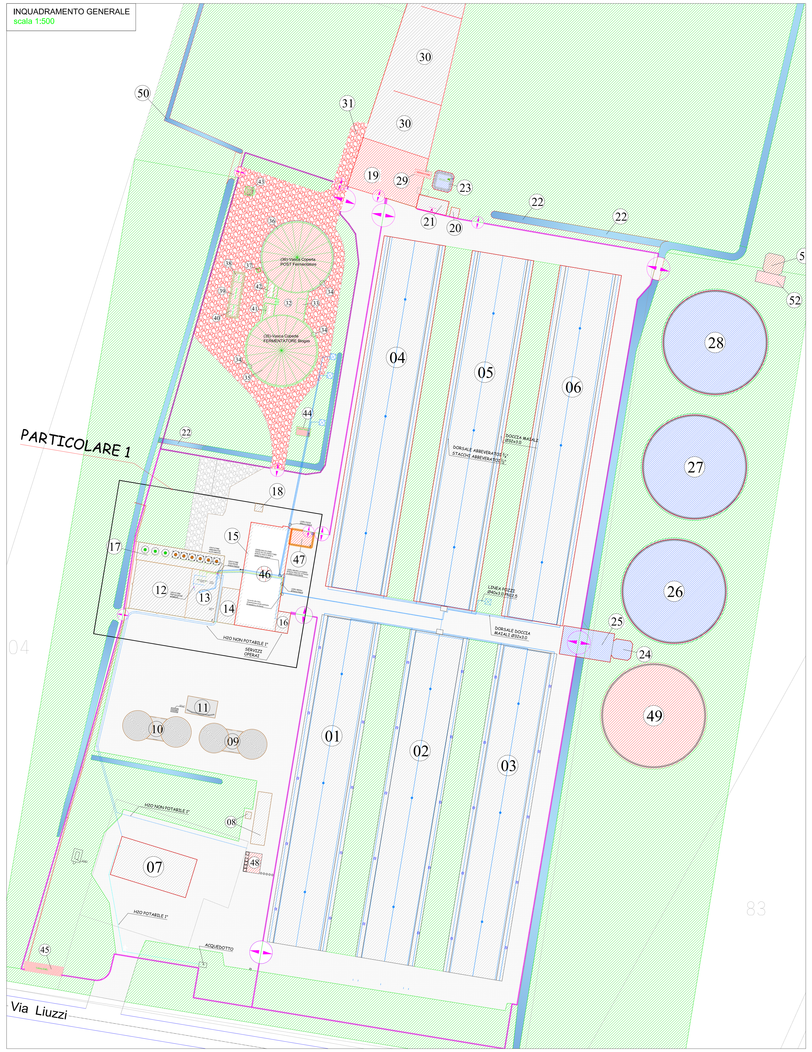

GENERALE ABITAZIONE
scala 1:200

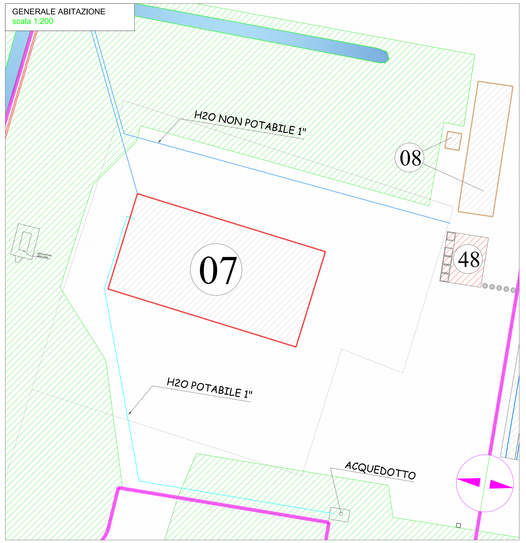

SERVIZI OPERAI
scala 1:50

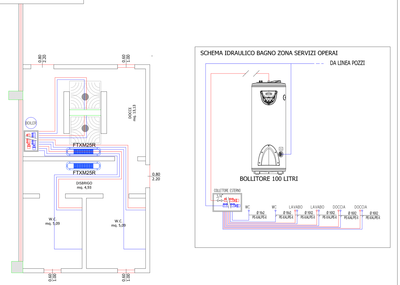

PARTICOLARE 1
scala 1:200

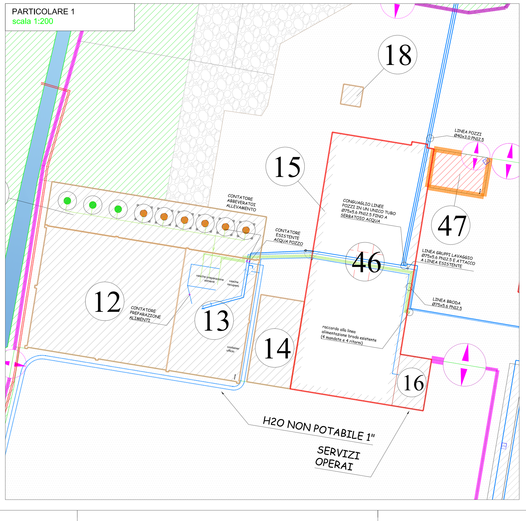

PLANIMETRIA ABITAZIONE
scala 1:100

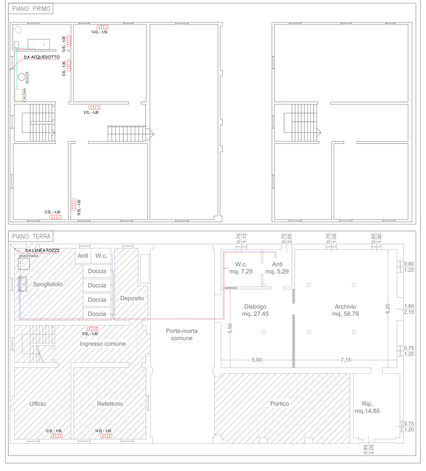

LEGENDA SIMBOLI			
Simbolo	Descrizione	Simbolo	Descrizione
	LINEA ACQUA NON POTABILE		RETE DISTRIBUZIONE MANGIME
	LINEA ACQUA POTABILE		

COMMITTENTE			
Società Agricola Biopig s.s. di Cascone Luigi e C.	1	06/22	STATO DI PROGETTO
sede : Via Marzabotto 01	0	10/20	EMISSIONE
Località Nogara (VR)	REV.	DATA	MODIFICHE
	RIF.	21-20	SOSTITUISCE IL

PROGETTO	DENOMINAZIONE
"Progetto per la ristrutturazione con ripristino della potenzialità di allevamento e contestuale Variante al P.A.C. n. 20/010 del 15.02.2021 del centro zootecnico ubicato in via Liuzzi, 9 a Cadelbosco di Sopra (RE)"	IMPIANTO DISTRIBUZIONE ACQUA STATO DI PROGETTO PLANIMETRIA GENERALE

INGEGNERE
RAFFAELE PERISSINOTTO
VERONA EST - VIALE DEL LAVORO, 22/G
37057 SAN GIOVANNI LUPATOTO (VR)
TELEFONO 045/9901155 - (r.a.) - TELEFAX 045/995155

DATA	giugno 22	
SCALA	VARIE	
TAV. N.	C 28 1	
COD.	PL_H2O	

A norma di legge e' vietata riprodurre e comunicare a terzi il contenuto del presente disegno