

INGEGNERE

RAFFAELE

PERSSINOTTO

VERONA, EST - VIALE DEL LAVORO, 22/5

37036 SAN PIERD'AOSTA (VERONA) - TEL. 045/4951155

37036 SAN PIERD'AOSTA (VERONA) - FAX 045/4951155



COORD.

P.L. DIEBEL

DATA

giugno 22

SCALA

TAV. N.

C 54.1

COMMITTENTE:

Società Agricola Biopig s.s. di Coscone Luigi e C.  
sede : Via Morzabotto 01  
Località Negro ( VR )




PROGETTO

1 06/22 STATO DI PROGETTO  
0 10/20 EMISSIONE  
REV DATA MODIFICHE  
Rif. 21-20 SOSTITUISCE IL

DENOMINAZIONE:

PLANIMETRIA GENERALE  
INTERAMENTO SERBATOI GASOLIO

"Progetto per la ristrutturazione con ripristino della  
potenzialità di allevamento e contestuale Variante al  
P.d.C. n. 20/010 del 15.02.2021 del centro zootecnico  
ubicato in via Luizi, 9 a Cadebosso di Sopra (RE)"

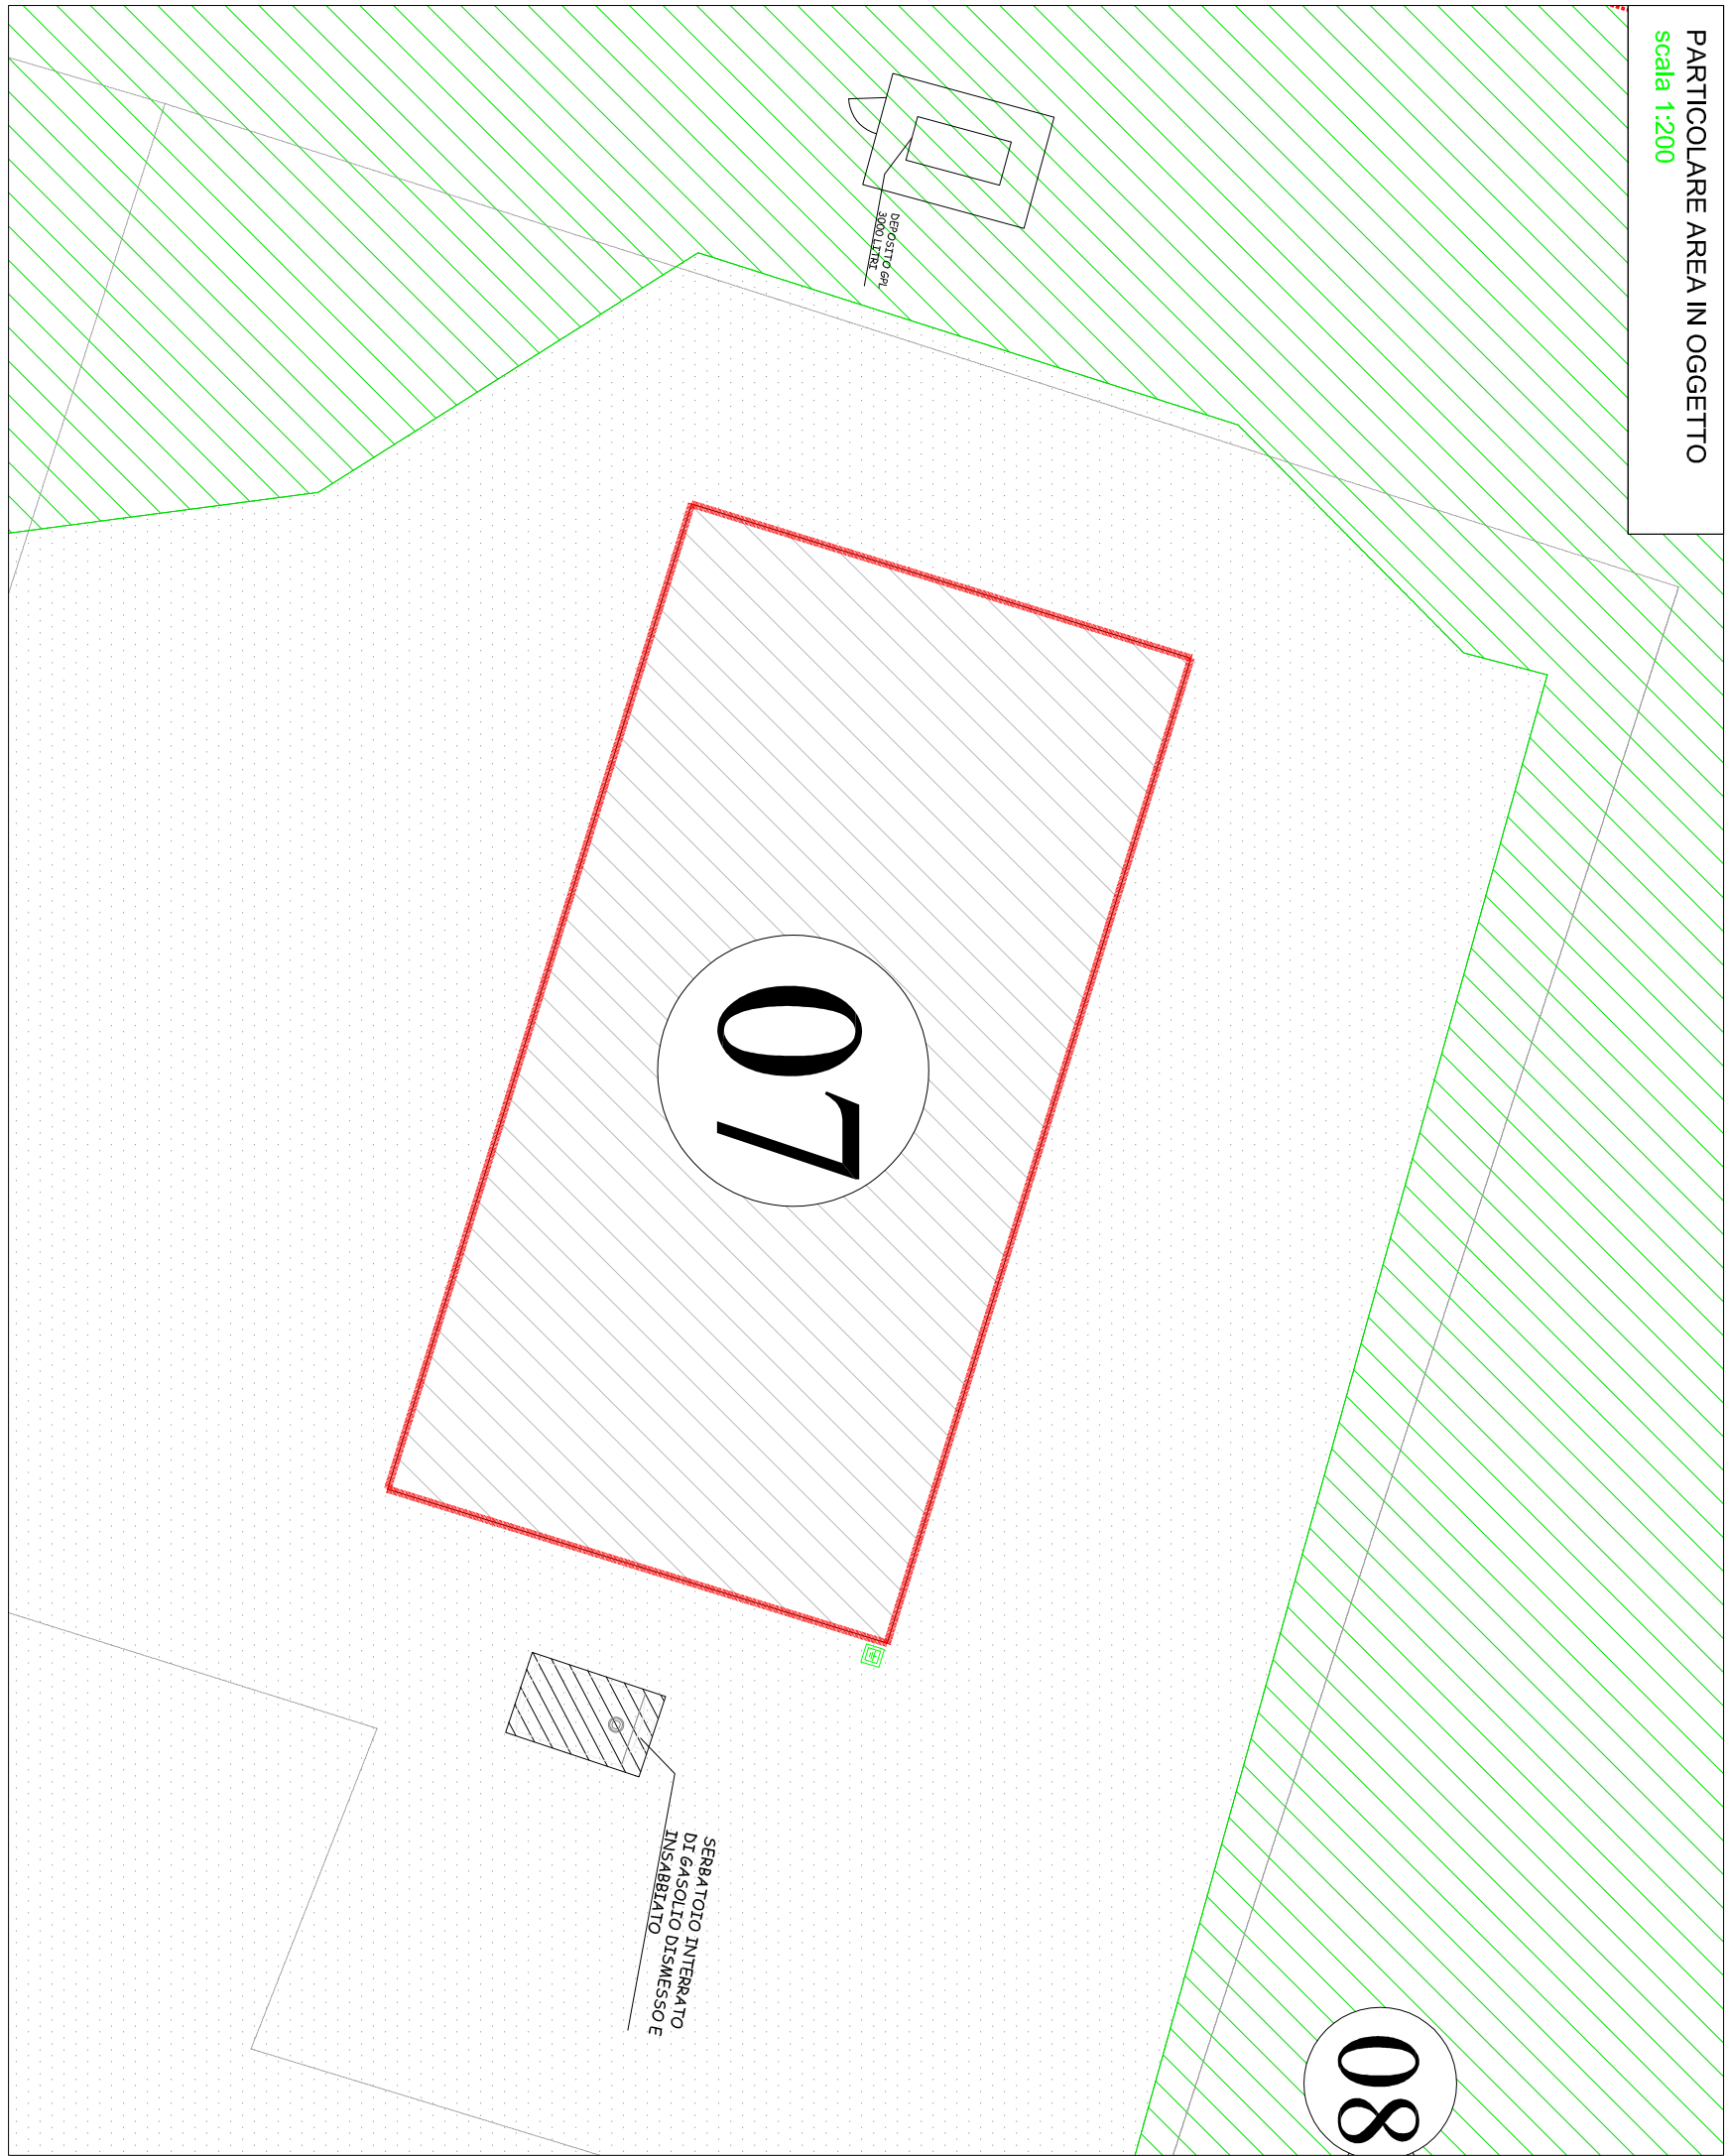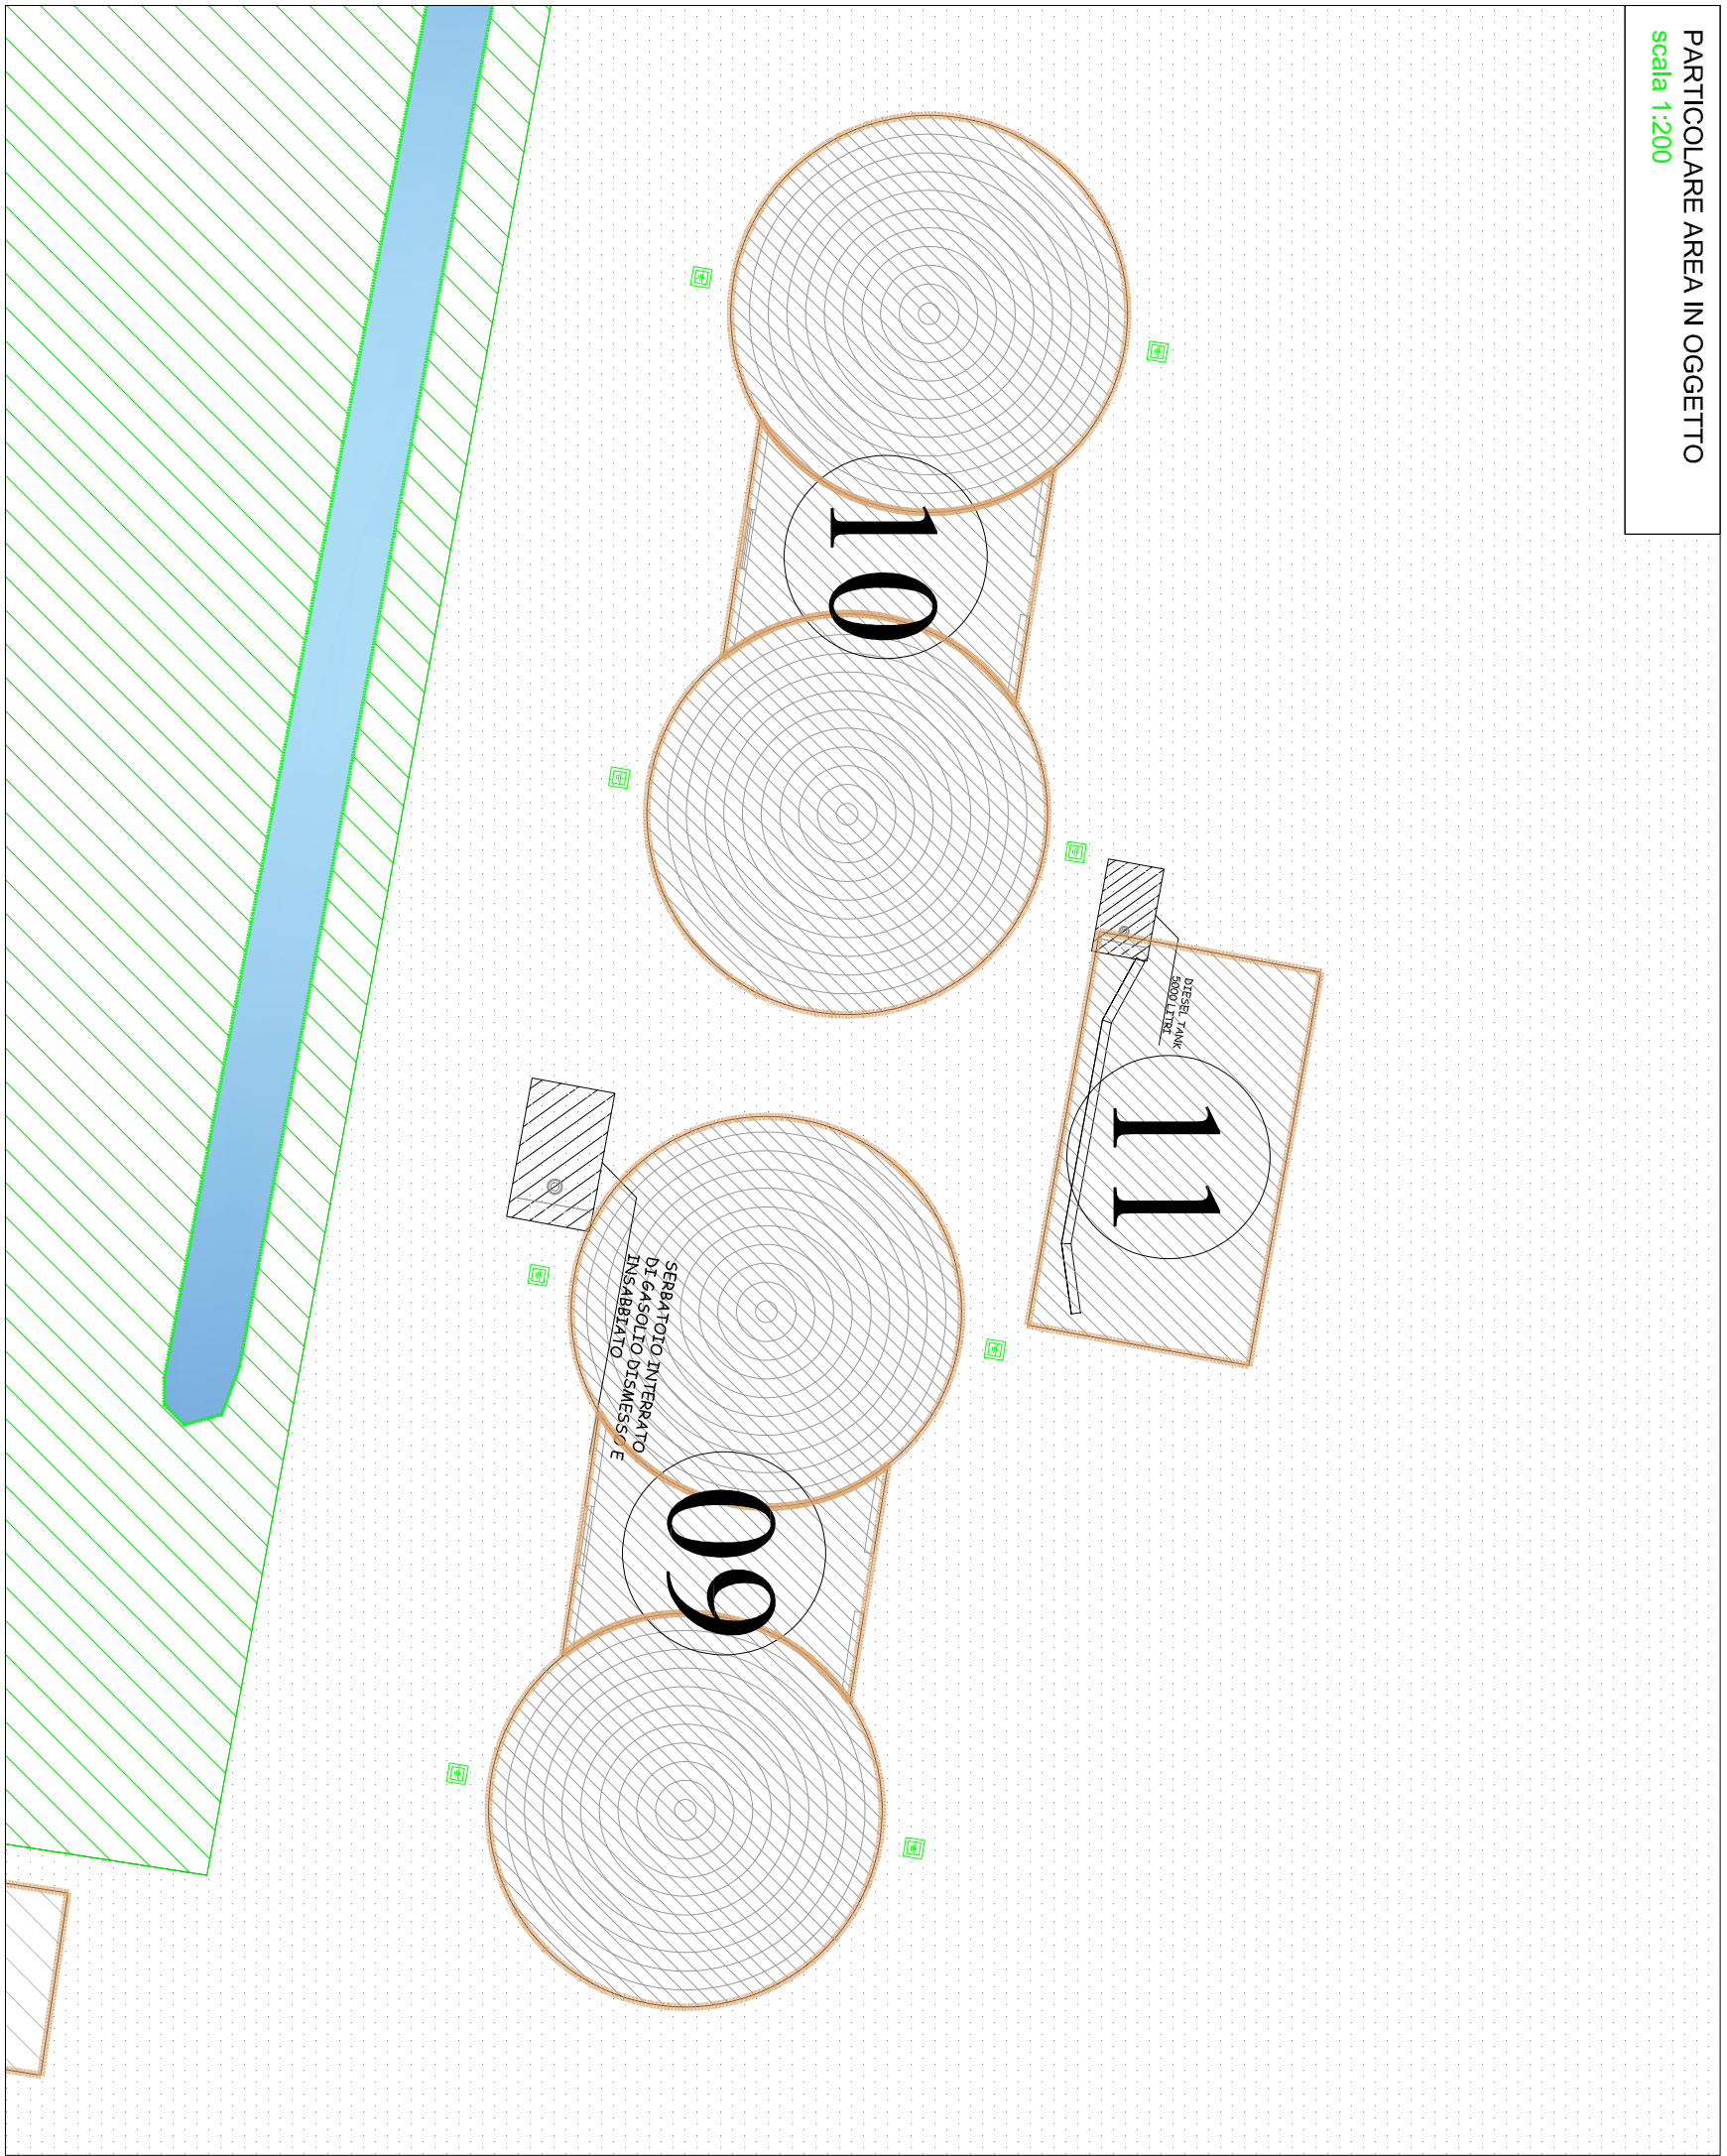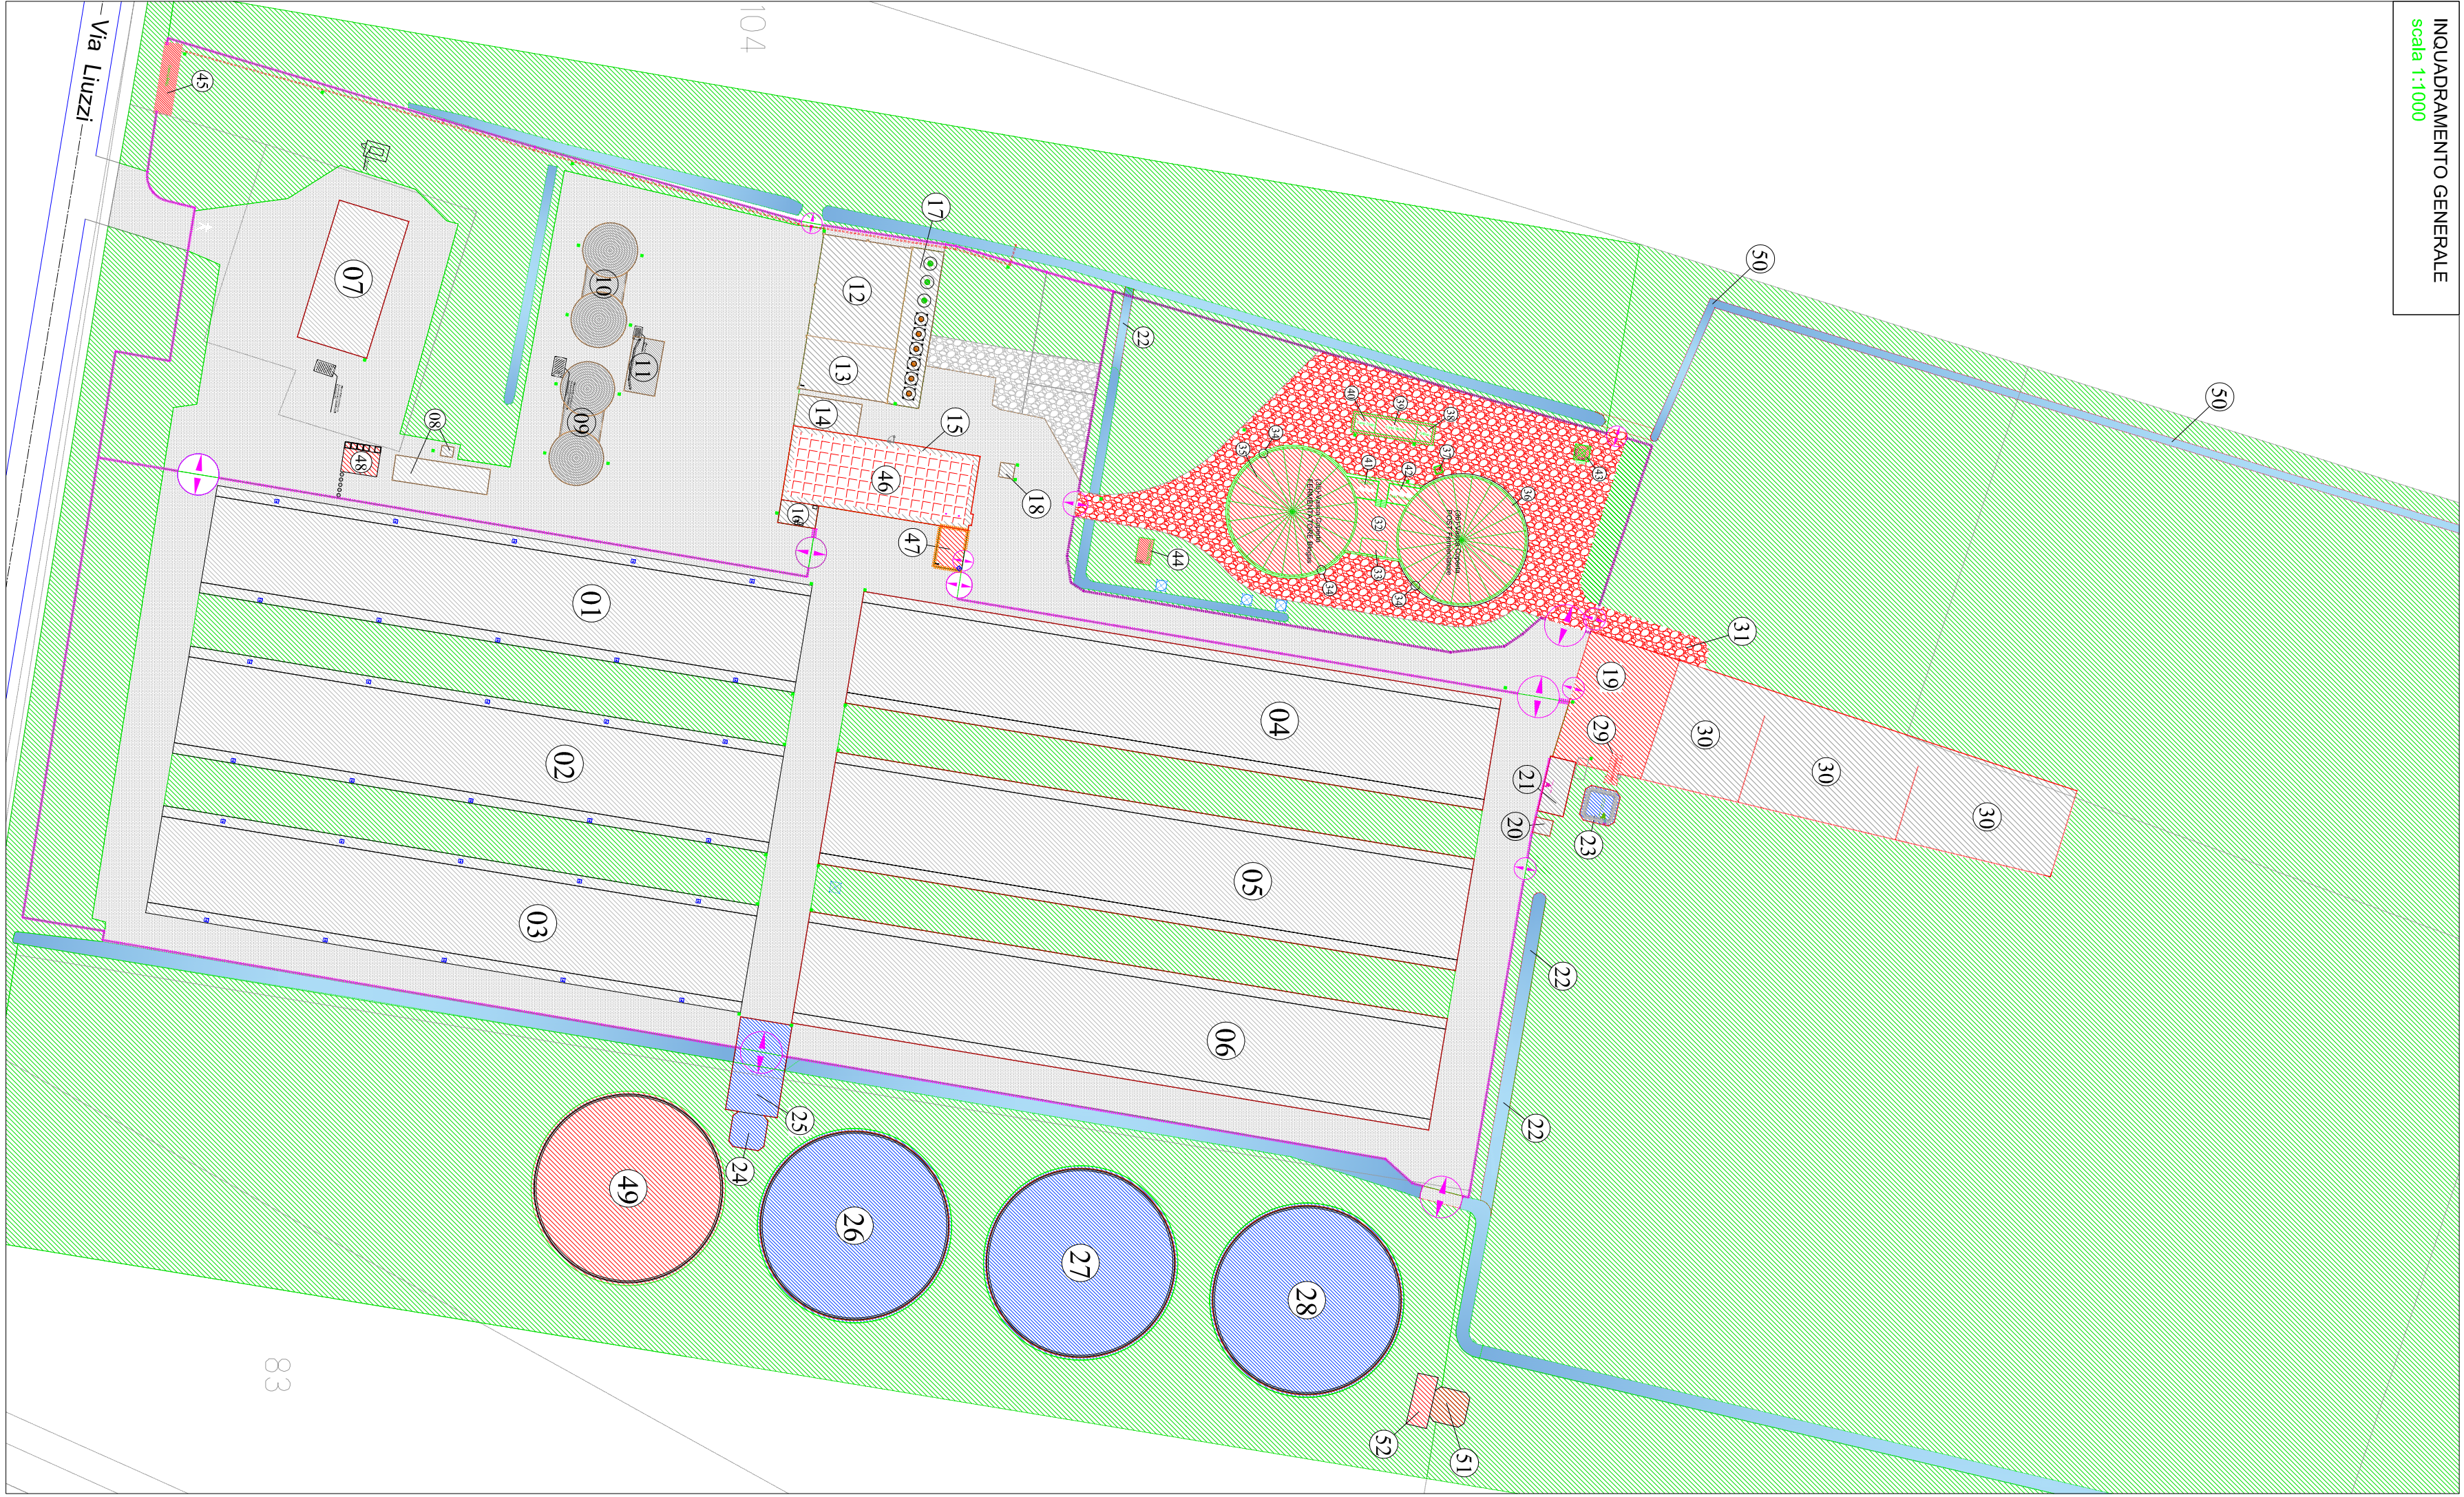

Numerazione stato di progetto		
(01)Stalla allevamento suini	(27)Viscra Coperta Digestato Chiarificato	
(02)Stalla allevamento suini	(28)Viscra Coperta Digestato Chiarificato	
(03)Stalla allevamento suini	(29)Separatore	
(04)Stalla allevamento suini	(30)Vasi Manovra Automezzi	
(05)Stalla allevamento suini	(31)Percorsi Mezzi	
(06)Stalla allevamento suini	(32)Locali COPERTO ponte BIOGAS	
(07)Servizi + Custode	(33)Vase VALVOLE BIOGAS	
(08)Pesca	(34)Migliori Vase BIOGAS	
(09)Silos	(35)Viscra Coperta FERMENTATORE Biogas	
(10)Silos	(36)Viscra Coperta POST Fermentazione	
(11)Tenda	(37)Filtrazito GAS purificazione	
(12)Deposito agricoltori	(38)Chiller	
(13)Sala preparazione alimenti	(39)Vase Misure BIOGAS	
(14)Tenda	(40)Vase Trasformazione BIOGAS	
(15)Riverno attrezzi	(41)Vase Calibrazione	
(16)Servizi operai	(42)Vase Tecnico BIOGAS	
(17)Silos Alimenti animali	(43)Torre	
(18)Caltiva enal ESISTENTE da Dismantare	(44)Sembatoio Intervento Anticendio	
(19)Trincaa Digestato Separato Solido	(45)NUOVA Caltiva ENEL	
(20)Macchinario edilescio fuori COPERTO	(46)Impianto Freatidisco	
(21)Viscchio alligato fuori COPERTO	(47)Piazzola Rifiuti Parzialmente Coperta	
(22)Estensione Fossato di Scolo	(48)Piazzola Distribuzione	
(23)Viscchio Digestato Chiarificato	(49)NUOVA Viscra Coperta Digestato Chiarificato	
(24)Viscchio Prelievo Digestato Chiarificato	(50)Sicco litico	
(25)Piazzola	(51)NUOVO Viscchio Coperto Prelievo Digestato Chiarificato	
(26)Viscra Coperta Digestato Chiarificato	(52)NUOVA Piazzola	