


Legenda

Tratto A - strade sterrate

Tratto B - terreno agricolo

Sezione 1-1' - Tratto del cavidotto con distanza minima dal Po di Volano

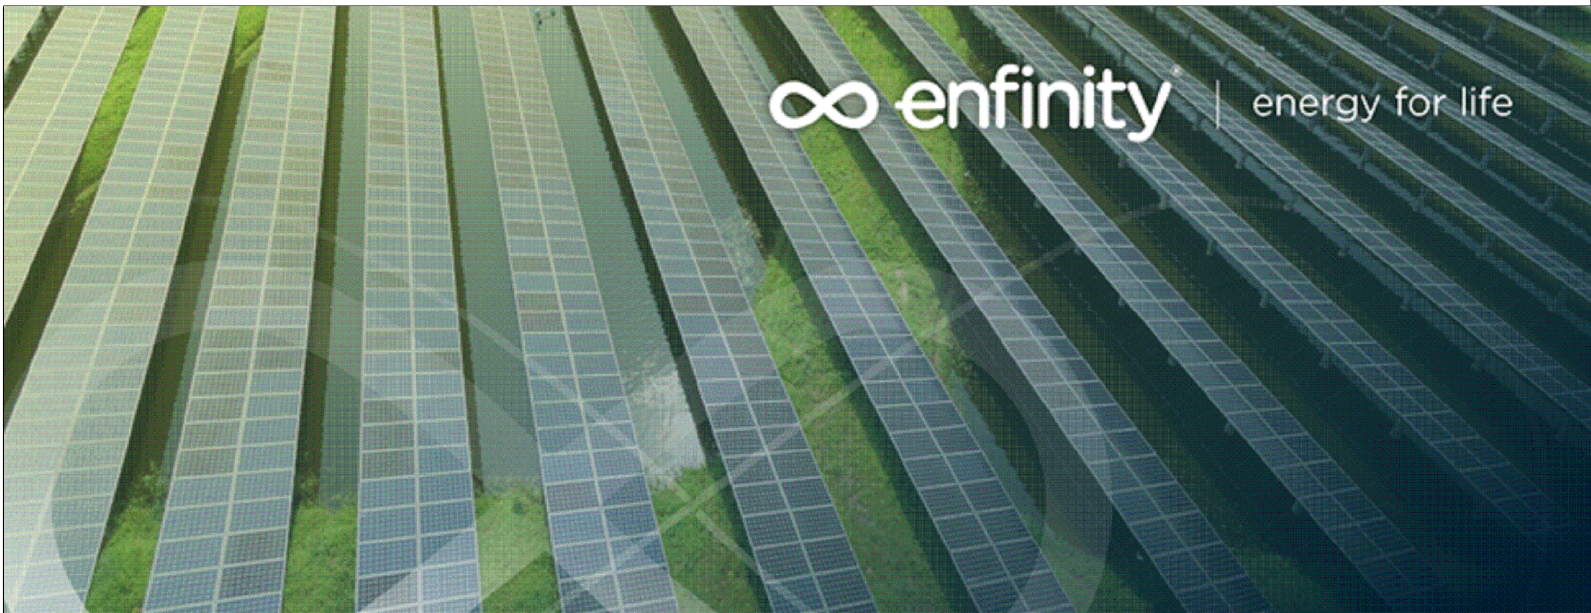

IMPIANTO FOTOVOLTAICO EG AMBIENTALE SRL
E OPERE CONNESSE
COMUNE DI CODIGORO

Proponente

EG AMBIENTALE SRL
VIA DEI PELLEGRINI 22 - 20122 MILANO (MI) - P.IVA: 11616330962 - EC:egambientale@pec.it

Progettazione

Ing. MATTEO BONO
Via per Rovato 29/C - 25030 Erbusco (BS)
tel.: 030.5281283 - e-mail: m.bono@starteng.it
PEC: startengineering@pec.it

Collaboratori

Ing. MARCO PASSERI
Via per Rovato 29/C - 25030 Erbusco (BS)
tel.: 030.5281283 - e-mail: m.passeri@starteng.it
PEC: startengineering@pec.it

Coordinamento progettuale

START ENGINEERING S.R.L.
Via per Rovato, 29/C - 25030 Erbusco (BS)
P.IVA 04166670986
e-mail: startengineering@pec.it

Titolo Elaborato

PIANO DI POSA CAVIDOTTO INTERRATO

LIVELLO PROGETTAZIONE	CODICE ELABORATO	FILENAME	FORMATO	DATA	SCALA
PRELIMINARE	TAV.1.4.1		A1		VARIE

Revisioni

REV.	DATA	DESCRIZIONE	ESEGUITO	VERIFICATO	APPROVATO
00	10/05/22	EMISSIONE	LP	MB	



COMUNE DI
CODIGORO (FE)
REGIONE EMILIA-ROMAGNA

