

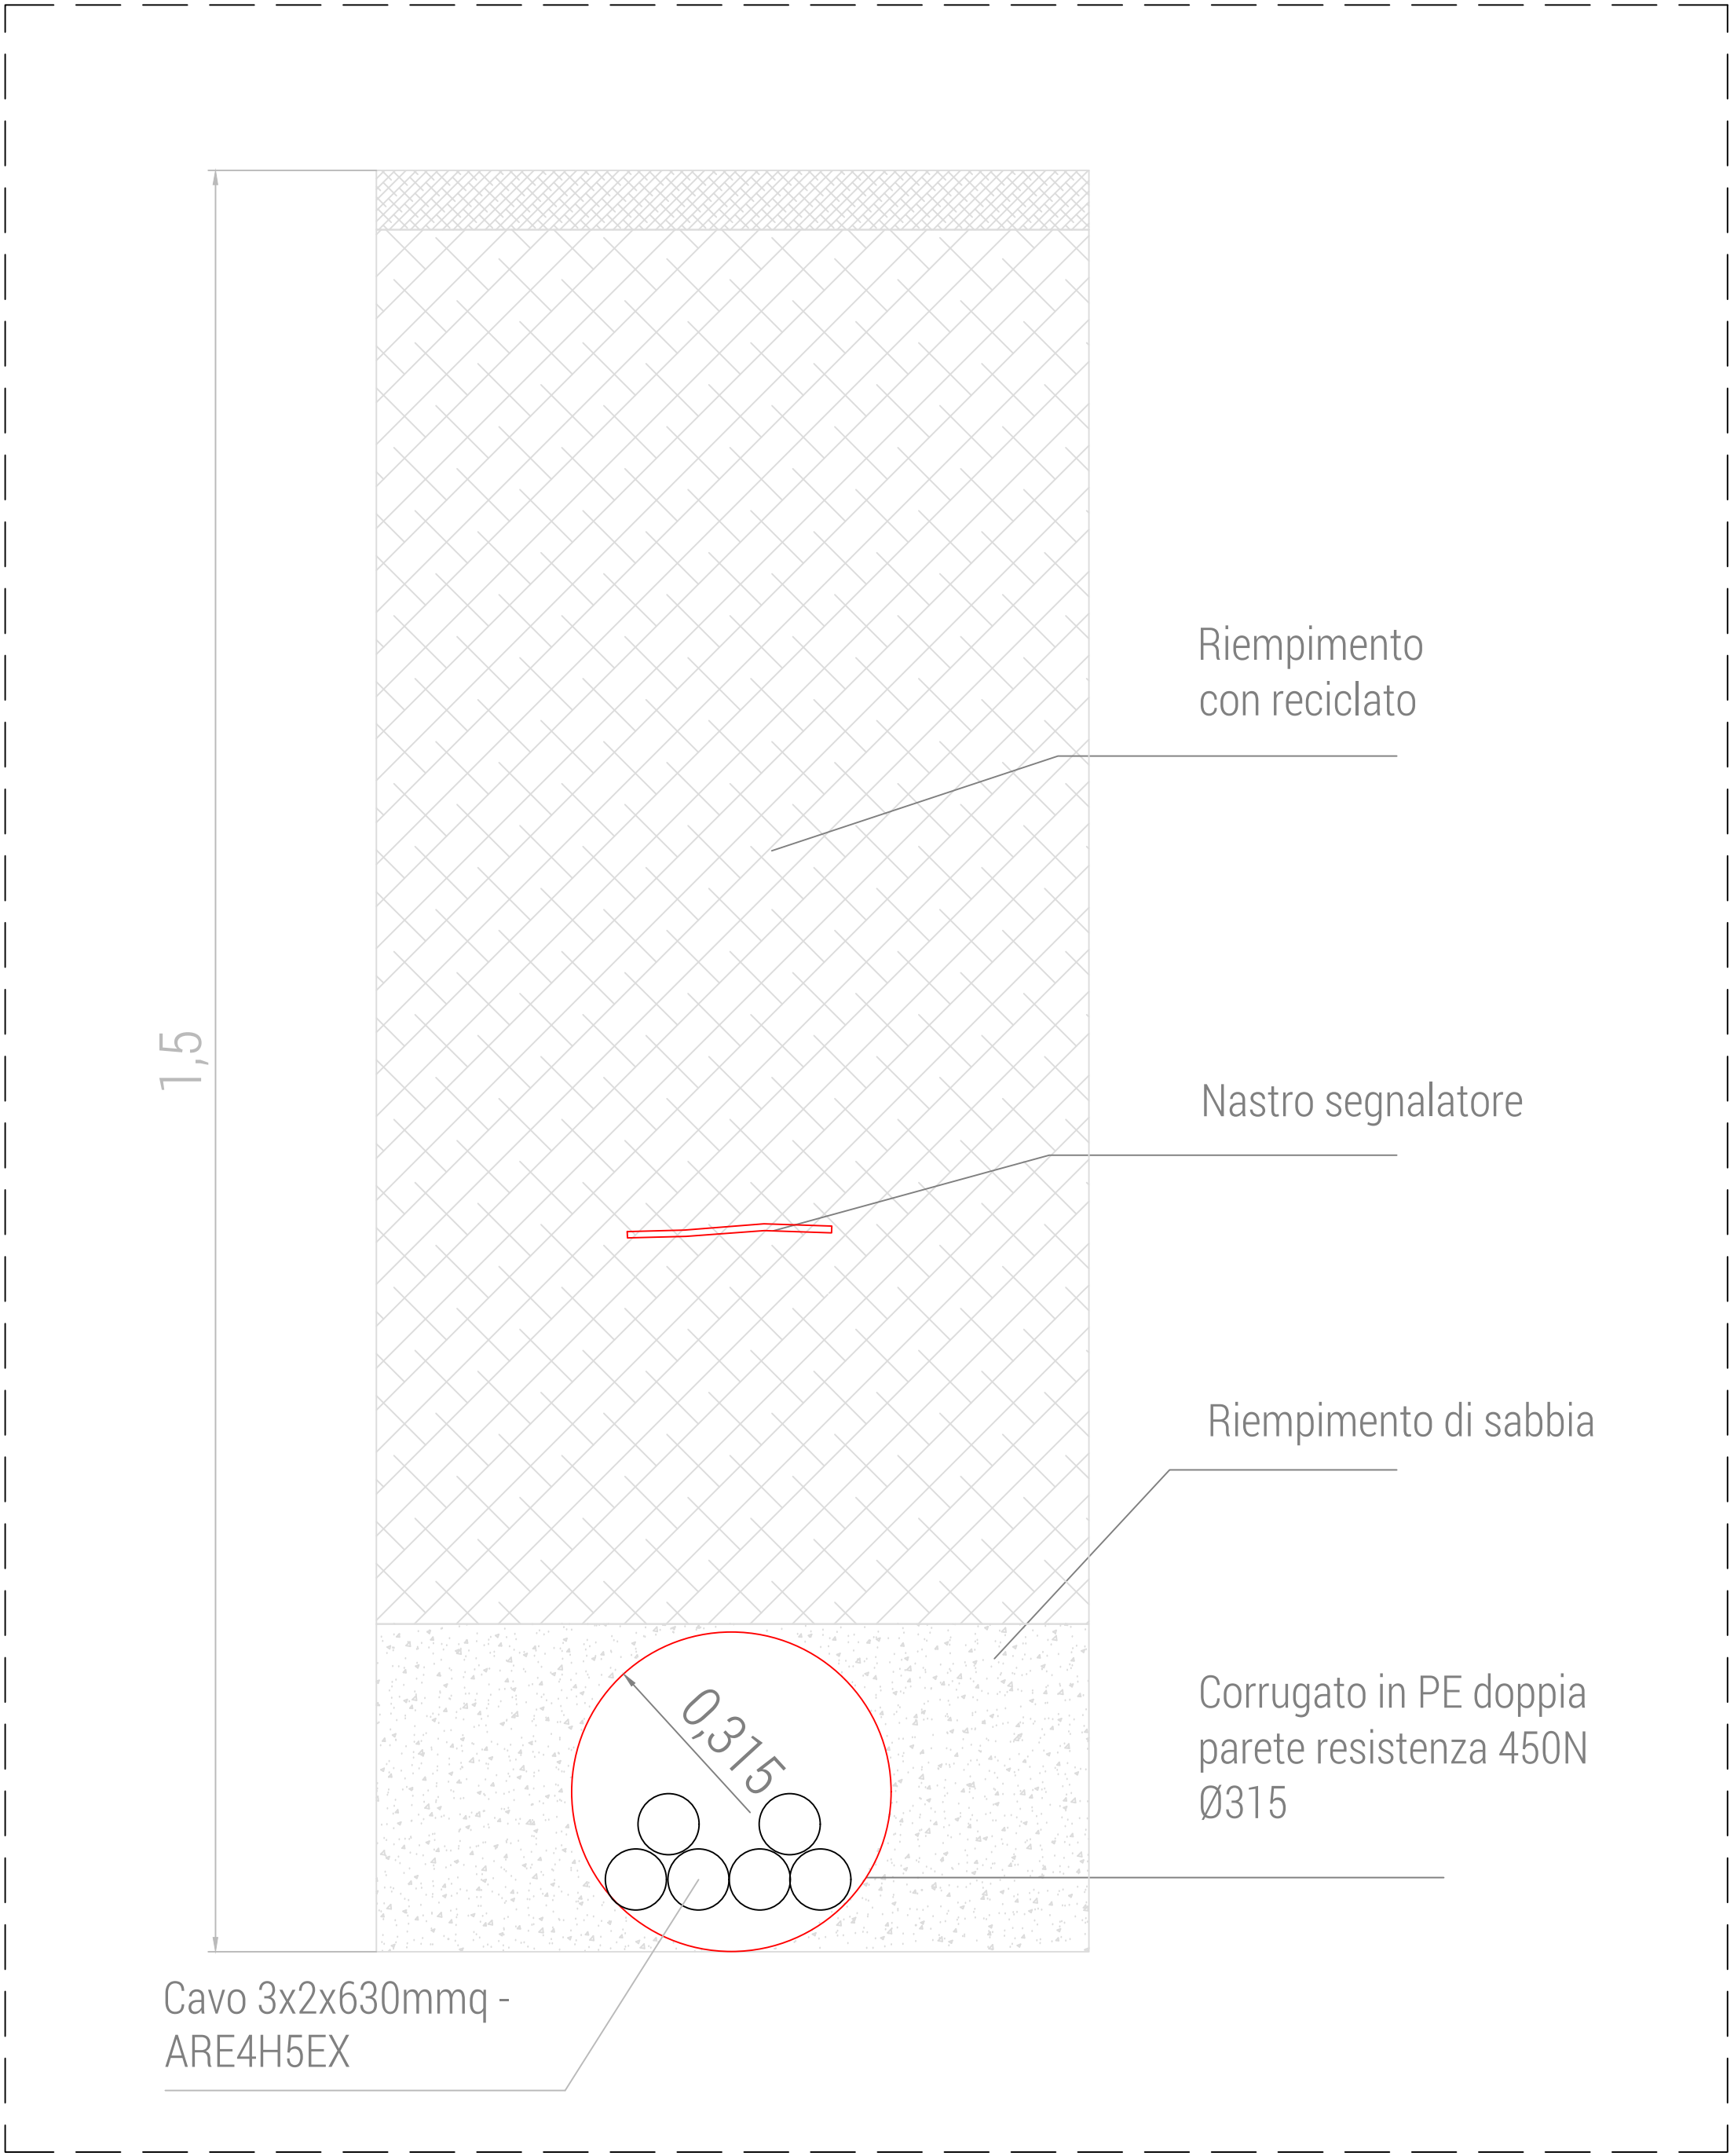
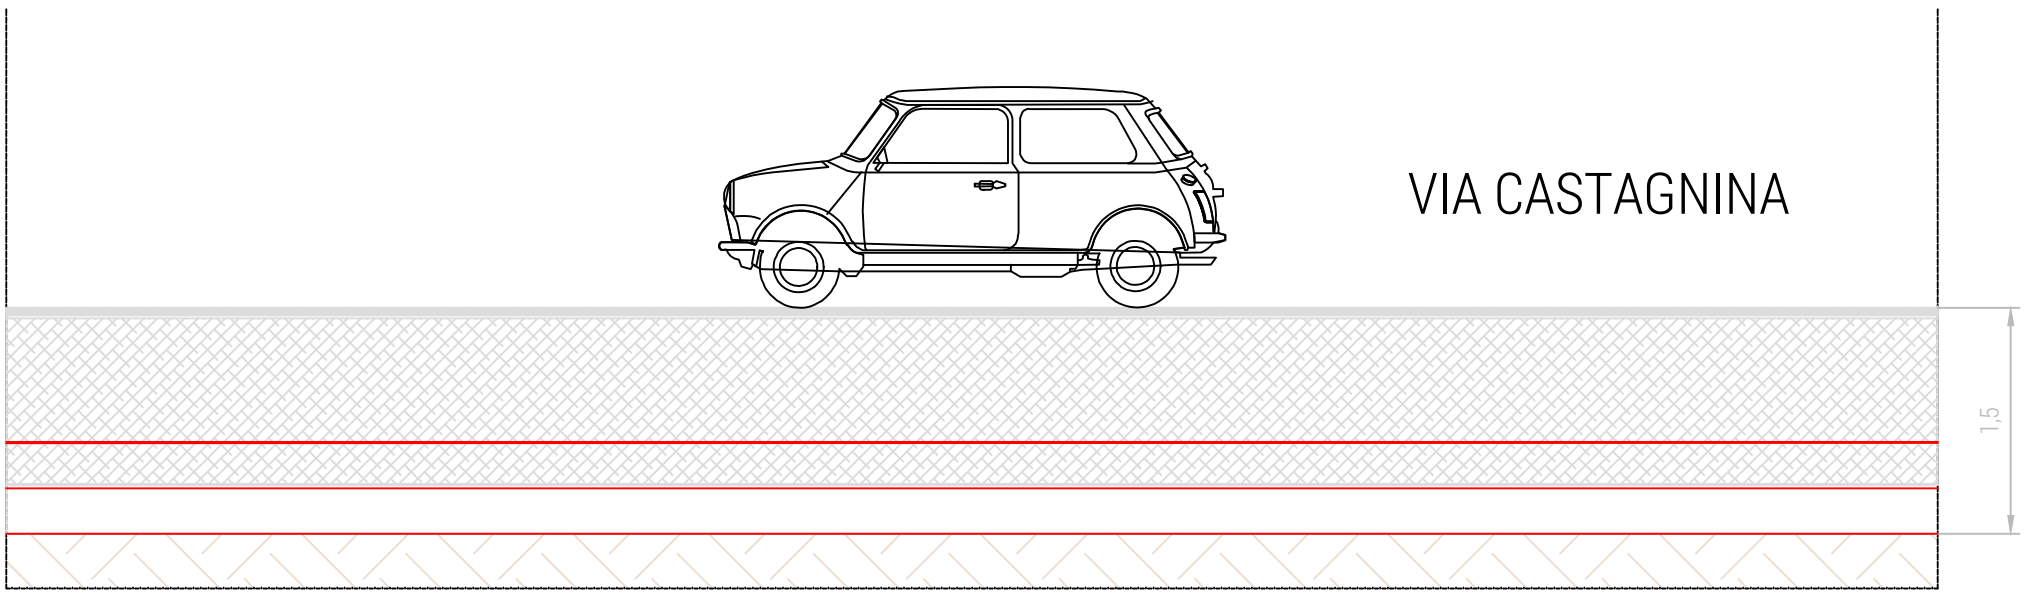


SEZIONE A-A - VIA CASTAGNINA

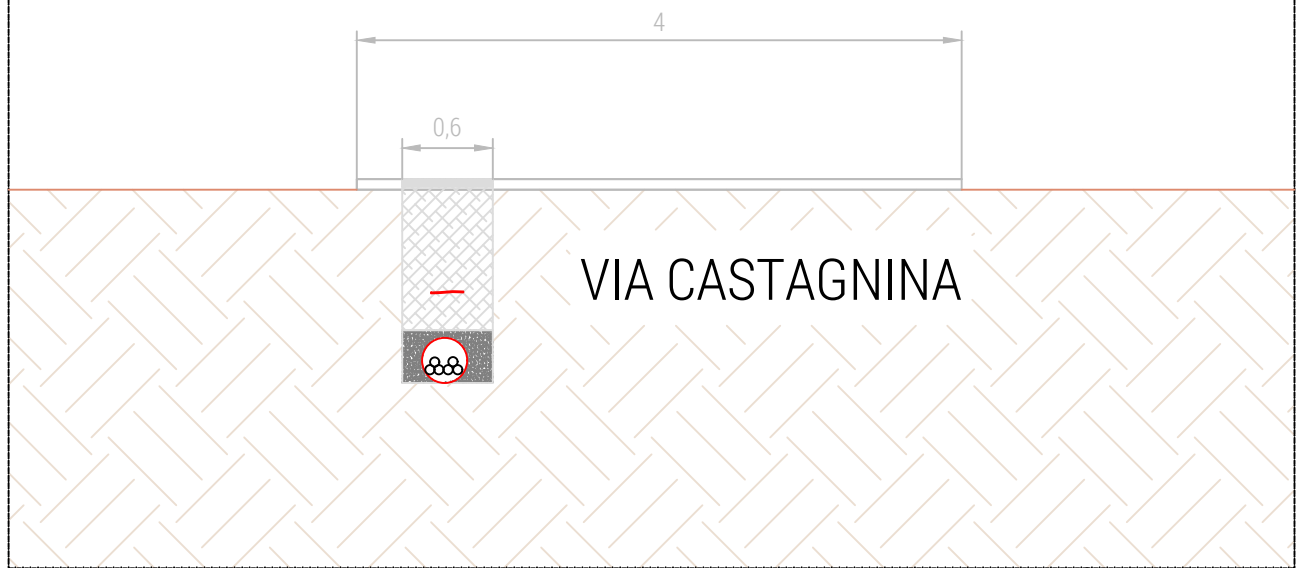

Quote in m

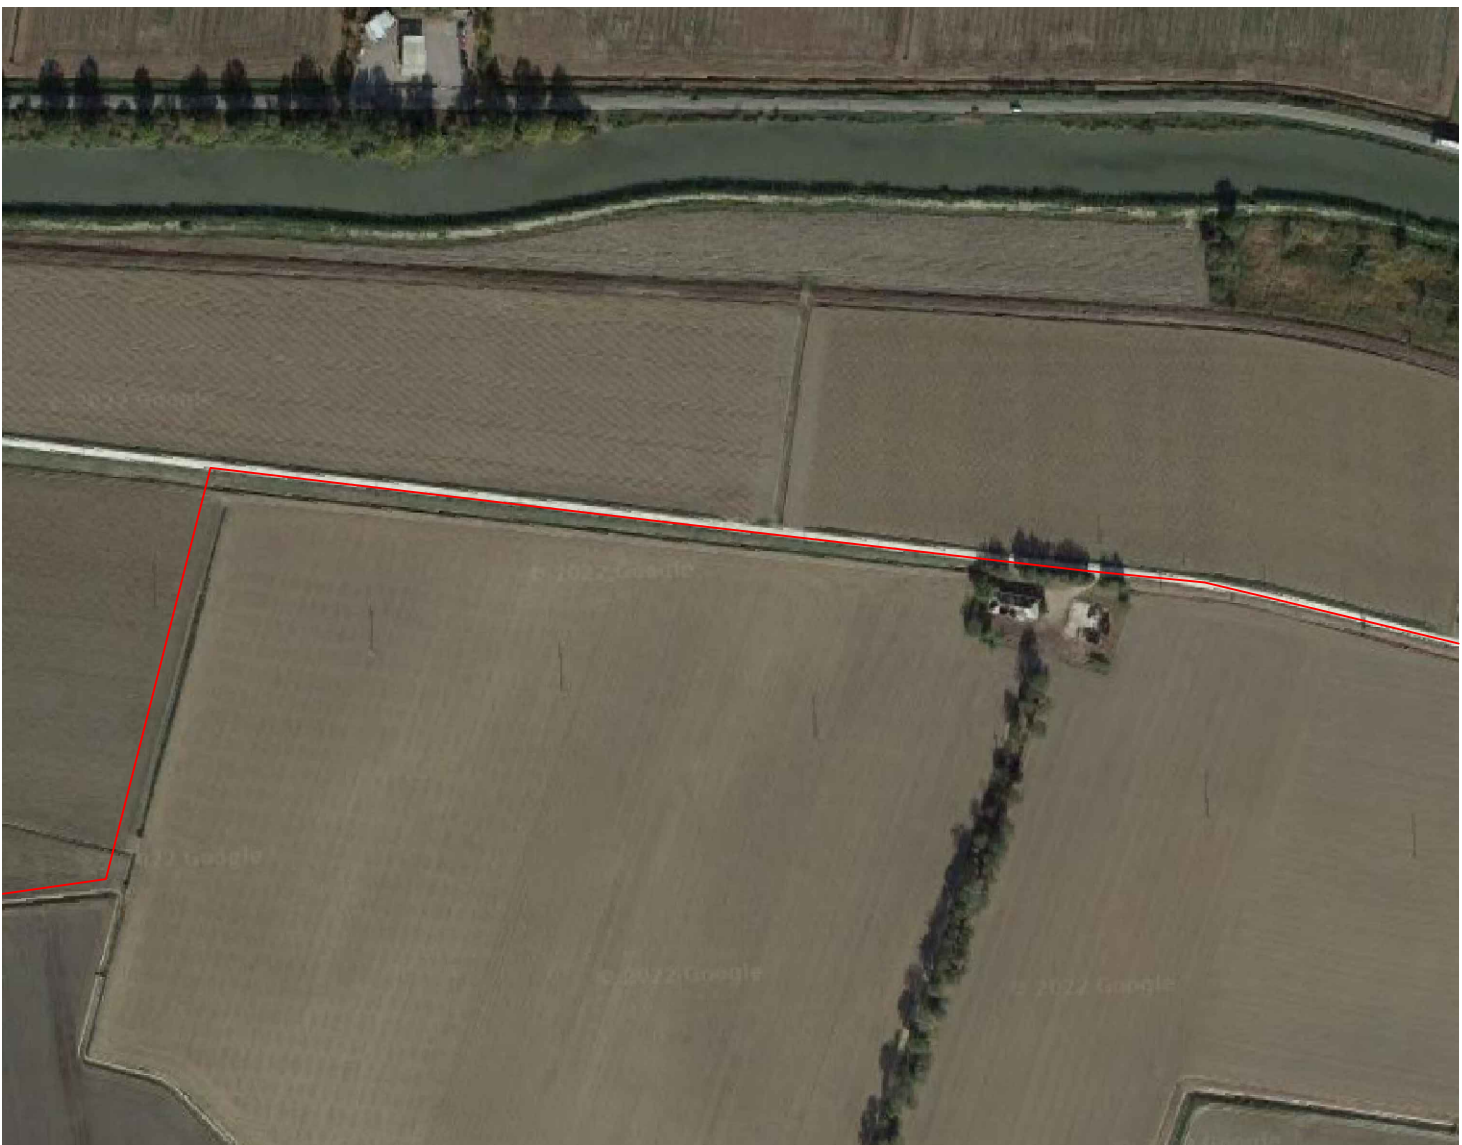

IMPIANTO FOTOVOLTAICO EG Ambientale SRL
E OPERE CONNESSE
POTENZA IMPIANTO 14,55 MWp - COMUNE DI CODIGORO
Proponente

EG Ambientale S.R.L.
VIA DEI PELLEGRINI 22 - 20122 MILANO (MI) - P.IVA 11616330962 - PEC: egambientale@pec.it

Progettazione

Ing. MATTEO BONO
Via per Rovato 29/C - 25030 Erbusco (BS)
tel.: 030.5281283 - e-mail: m.bono@starteng.it
PEC: startengineering@pec.it

Collaboratori

Ing. MARCO PASSERI
Via per Rovato 29/C - 25030 Erbusco (BS)
tel.: 030.5281283 - e-mail: m.passeri@starteng.it
PEC: startengineering@pec.it

Coordinamento progettuale

START ENGINEERING S.R.L.
Via per Rovato, 29/C - 25030 Erbusco (BS)
P.IVA 04166670986
e-mail: startengineering@pec.it

Titolo Elaborato

Posizionamento cavidotto Via Castagnina

LIVELLO PROGETTAZIONE	CODICE ELABORATO	FILENAME	FORMATO	DATA	SCALA
Progetto preliminare	IC.3	-	.pdf	15/06/2022	

Revisioni

REV.	DATA	DESCRIZIONE	ESEGUITO	VERIFICATO	APPROVATO
0	15/06/2022	-	MB/MP	MB	



COMUNE CODIGORO (FE)
REGIONE EMILIA ROMAGNA

