




Zona	Simbologia	Zona	Simbologia	Zona	Simbologia
Perimetro di Pendenza Tavola 12.000		ZONE PER SERVIZI PUBBLICI (URBANI)		ZONE AGRICOLE	
ZONE RESIDENZIALI		(B)		E1 Terre Vecchie	
ZONE PER SERVIZI DI INTERESSE COMUNE		Attrazzione Tavola 12.000		E2 Vale Vorta	
(F1)		ZONE SPECIALI EDI EX TUTELE		E3 Delle Rivali	
Disciplina edilizia		Fascio di rispetto tecnologico (ENEL)		E4 Vale Rivali	
Ampliamento disciplina		Caricabatterie tecnologico (ENEL)		E5 Vale Rivali	
Electrostatica interfacciata		Fascio di rispetto tecnologico (ENEL)		E6 Invasi ed altri	
				E7 Boschi e Pascoli	

Definizione	Simbologia
VIABILITA' E TRASPORTI	
VIABILITA' DI PROGETTO E/O RISTRUTTURAZIONE	
VIABILITA' DI IMPORTANZA STORICA E/O RANGARCA-EXTRAURBANA	
PISTE CICLABILI O PERCORSI LIN. CARREGGI	
ZONE DESTINATE ALLA VIABILITA' DI FASCE DI RISPETTO STRADALE	
DECRETAMENTO DEGLI EDIFICI IN ZONA AGRICOLA	
EDIFICI ED AMBITI DI PERTINENZA DI VALORE STORICO-ARCHITETTONICO-AMBIENTALE	
DI ASSICURAZIONE TIPOLOGICA DI EDIFICI TUTELATI ESTERNI AL PERIMETRO DI CENTRO STORICO	
CATEGORIA DI INTERVENTO DI EDIFICI TUTELATI ESTERNI AL PERIMETRO DI CENTRO STORICO	
EDIFICI VINCOLATI LEGGE N. 1089 DEL 01/06/1939	

LEGENDA

- RACCORDI AEREO 380KV
- ASSE NUOVI SOSTEGNI LINEA 380KV
- RACCORDI AEREO 132KV
- ASSE NUOVI SOSTEGNI LINEA 132KV
- LINEE IN CAVO 132KV
- ASSE NUOVI SOSTEGNI TRANSIZIONE AEREO CAVO LINEE 132KV
- LINEE PROVVISORIE IN CAVO 132KV
- LINEE AEREE 132KV TRATTE DA DEMOLIRE
- LINEE AT ESISTENTI
- DISTANZA DI PRIMA APPROSSIMAZIONE
- LINEE IN CAVO 132KV
FUTURO PR 132KV CANALE BASTIONE - SE 380/132 W FISCAGLIA
- AREA STAZIONI ELETTRICHE
- AREA POTENZIALMENTE IMPEGNATA FUTURO PR 132KV CANALE BASTIONE
- AREA POTENZIALMENTE IMPEGNATA LINEA IN CAVO 132KV
FUTURO PR 132KV CANALE BASTIONE - SE 380/132 W FISCAGLIA
- STRADA ACCESSO PUNTO DI RACCOLTA
- PISTE OCCUPAZIONE TEMPORANEA E AREE PROVVISORIE DI CANTIERE
- CAVODOTTO MT IN ESPROPRIO
- CAVODOTTO MT SU STRADA STERRATA

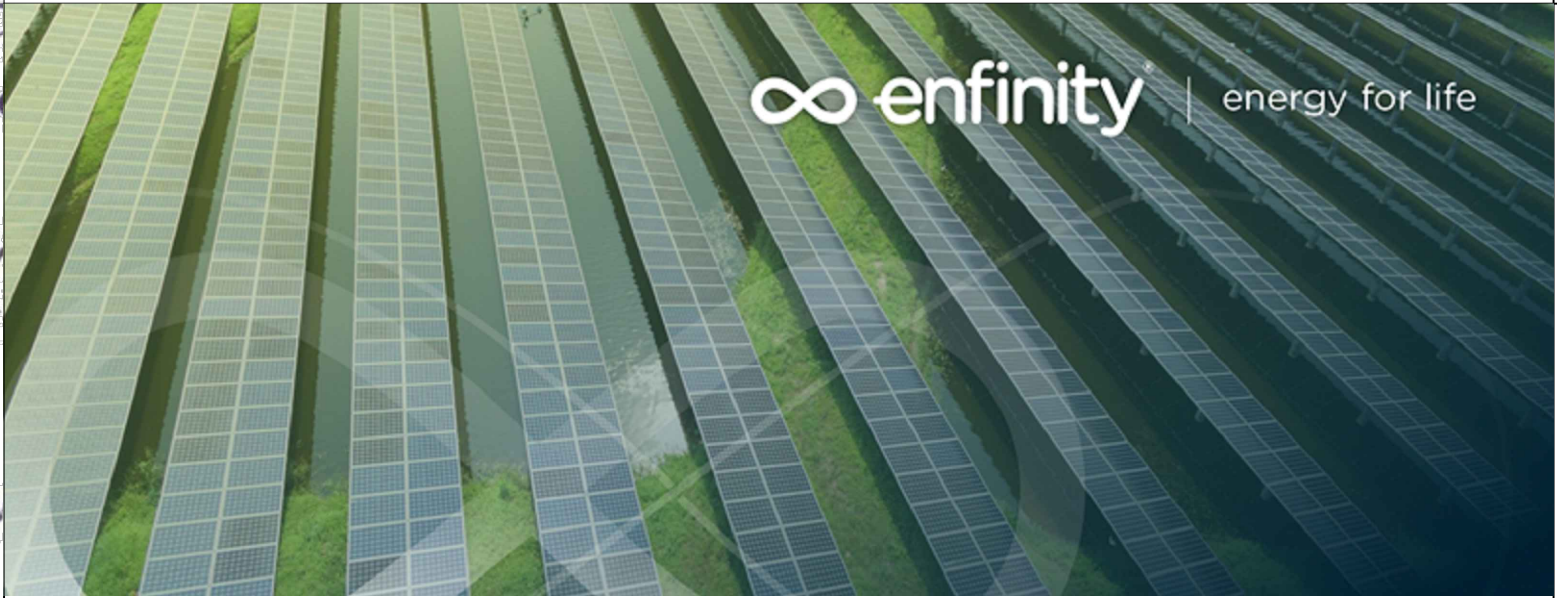

IMPIANTO FOTOVOLTAICO EG Verde SRL
E OPERE CONNESSE
POTENZA IMPIANTO 18,52 MWp - COMUNE DI CODIGORO
Proponente

EG Verde S.R.L.
VIA DEI PELLEGRINI 22 - 20122 MILANO (MI) - P.IVA 11616370968 PEC: egverde@pec.it

Progettazione

Ing. MATTEO BOND
Via per Rovato 29/C - 25030 Erbusco (BS)
tel. 030.5281283 - e-mail: m.bond@starteng.it
PEC: starteng@pec.it

Collaboratori

Ing. MARCO PASSERI
Via per Rovato 29/C - 25030 Erbusco (BS)
tel. 030.5281283 - e-mail: m.passeri@starteng.it
PEC: starteng@pec.it

Coordinamento progettuale

START ENGINEERING S.R.L.
Via per Rovato 29/C - 25030 Erbusco (BS)
P.IVA 04166670986
e-mail: startengineering@pec.it

Titolo Elaborato

Inquadramento opere di connessione - PRG Comune di Fiscaglia

LIVELLO PROGETTAZIONE CODICE ELABORATO FILENAME FORMATO DATA SCALA

Progetto preliminare Tav. 3 pdf 10/06/2022

Revisioni

REV. DATA DESCRIZIONE ESEGUITO VERIFICATO APPROVATO

0 10/06/2022 MB/MP MB



COMUNE FISCAGLIA (FE)
REGIONE EMILIA ROMAGNA



energy for life