

LEGENDA

AREA STAZIONE ELETTRICA

AREA POTENZIALMENTE IMPEGNATA SE 380/132kV FISCAGLIA

CANALE ESISTENTE DA INTERRARE

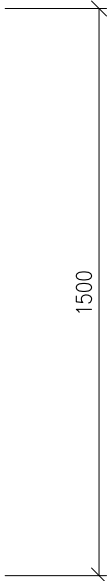
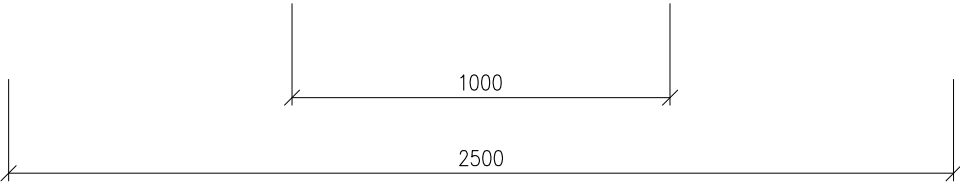
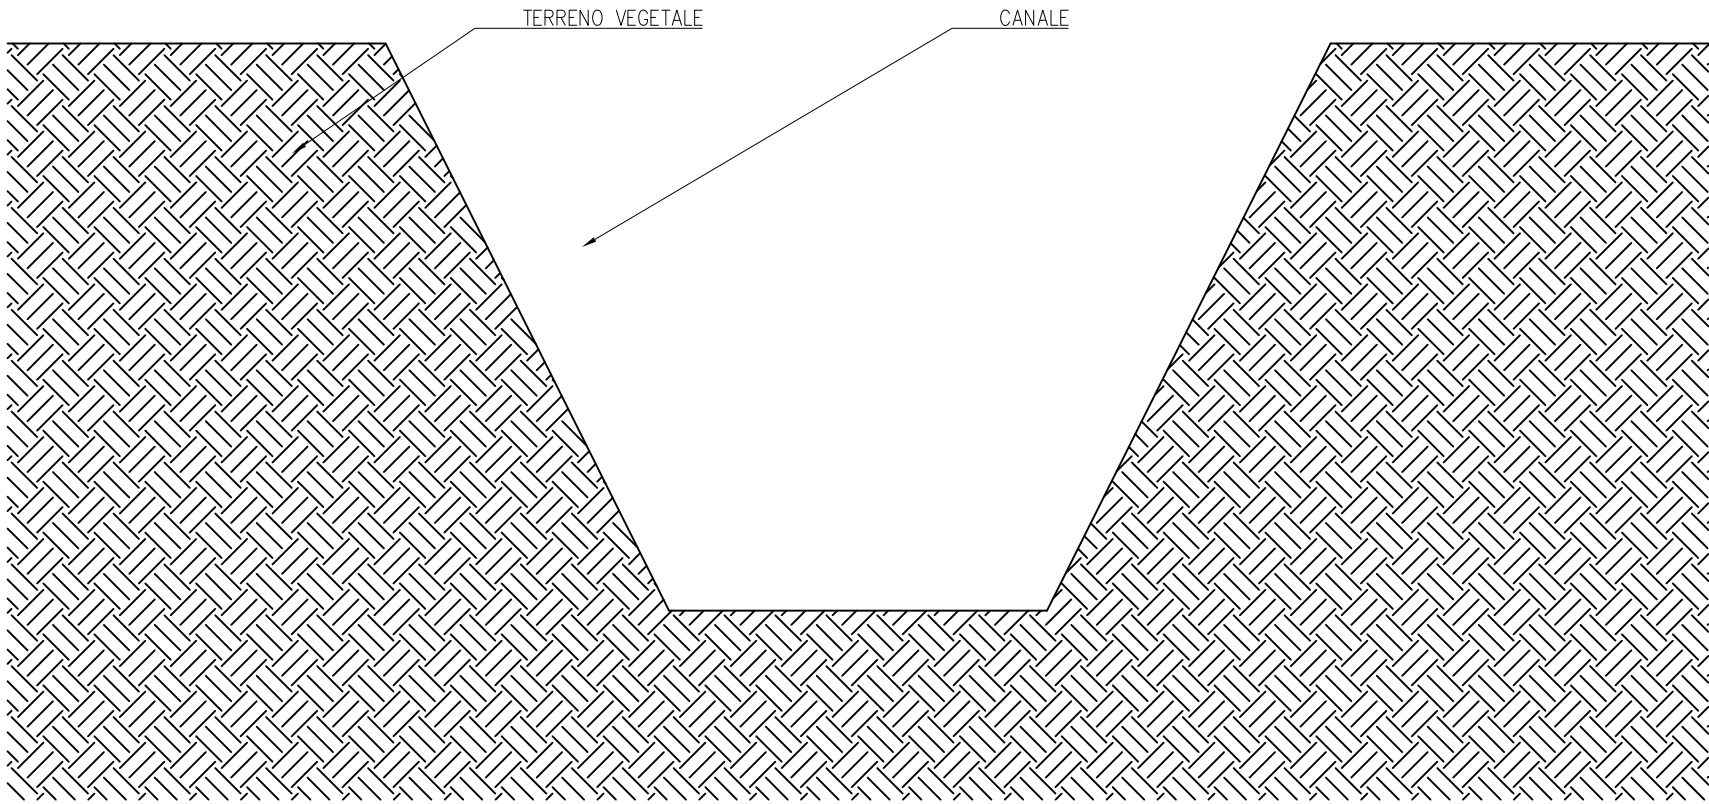
CANALE DI NUOVA REALIZZAZIONE

CANALE ESISTENTE

CANALETTA IN CLS ABBANDONATA DA RIMUOVERE

A	24/06/22	<i>Verzè</i> Vignoli	<i>Bonini</i> Bolognesi	<i>Barbieri</i> Brighoni	Emissione per autorizzazione
REVISIONE	DATA	ELABORATO	VERIFICATO	APPROVATO	DESCRIZIONE
COMMITTENTE					IMPIANTO
					SE 380/132 KV FISCAGLIA
INGEGNERIA & COSTRUZIONI					TITOLO
BRULLI service					PLANIMETRIA E SEZIONI CANALE
SCALA	FORMATO	FOLIO / DI		N. DOCUMENTO	
1:1.000	A1	1 / 3		4 6 4 7 2 A	

SEZIONE CANALE IN PROGETTO



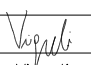
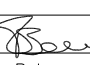



					
A	24/06/22	Vignali	Bolognesi	Bragnoni	Emissione per autorizzazione
REVISIONE	DATA	ELABORATO	VERIFICATO	APPROVATO	DESCRIZIONE
COMMITTENTE					IMPIANTO
					SE 380/132 kV FISCAGLIA
INGEGNERIA & COSTRUZIONI					TITOLO
					PLANIMETRIA E SEZIONI CANALE
SCALA	FORMATO	FOGLIO / DI		N. DOCUMENTO	
1 : 20	A2	2 / 3		4 6 4 7 2 A	

FOTO 1





FOTO 2



FOTO 3



		<i>Vignali</i>	<i>Bolognesi</i>	<i>Bragnoni</i>	
A	24/06/22	Vignali	Bolognesi	Bragnoni	Emissione per autorizzazione
REVISIONE	DATA	ELABORATO	VERIFICATO	APPROVATO	DESCRIZIONE
COMMITTENTE					IMPIANTO
					SE 380/132 kV FISCAGLIA
INGEGNERIA & COSTRUZIONI					TITOLO
					PLANIMETRIA E SEZIONI CANALE
SCALA	FORMATO	FOGLIO / DI		N. DOCUMENTO	
1 : 20	A2	3 / 3		4 6 4 7 2 A	