




PLANIMETRIA

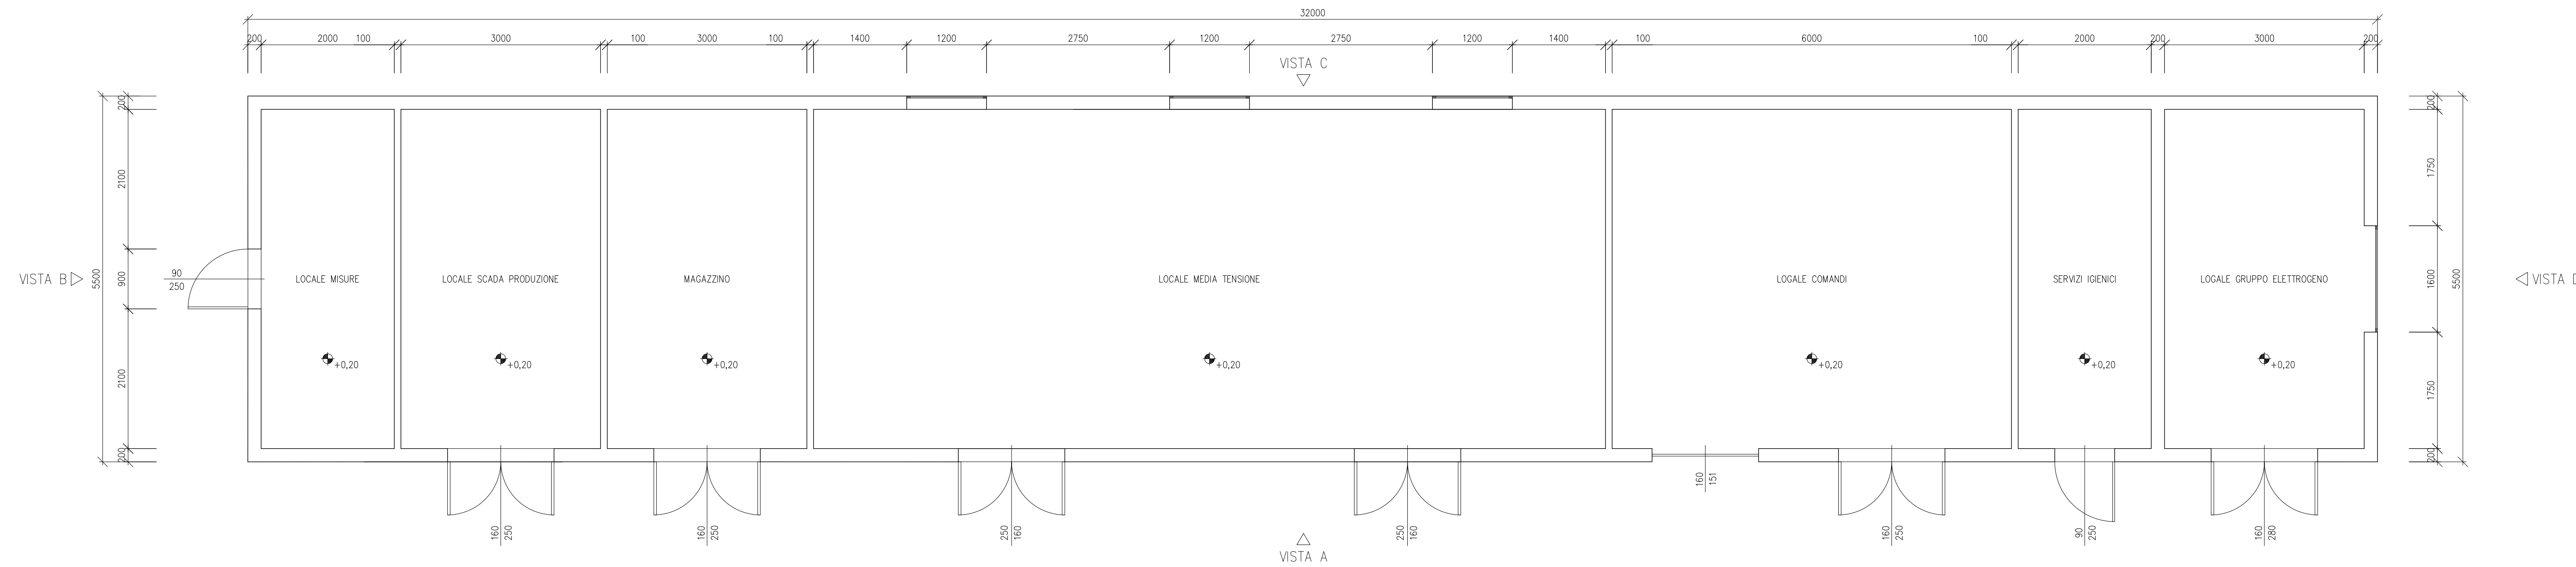


PIANTA COPERTURA

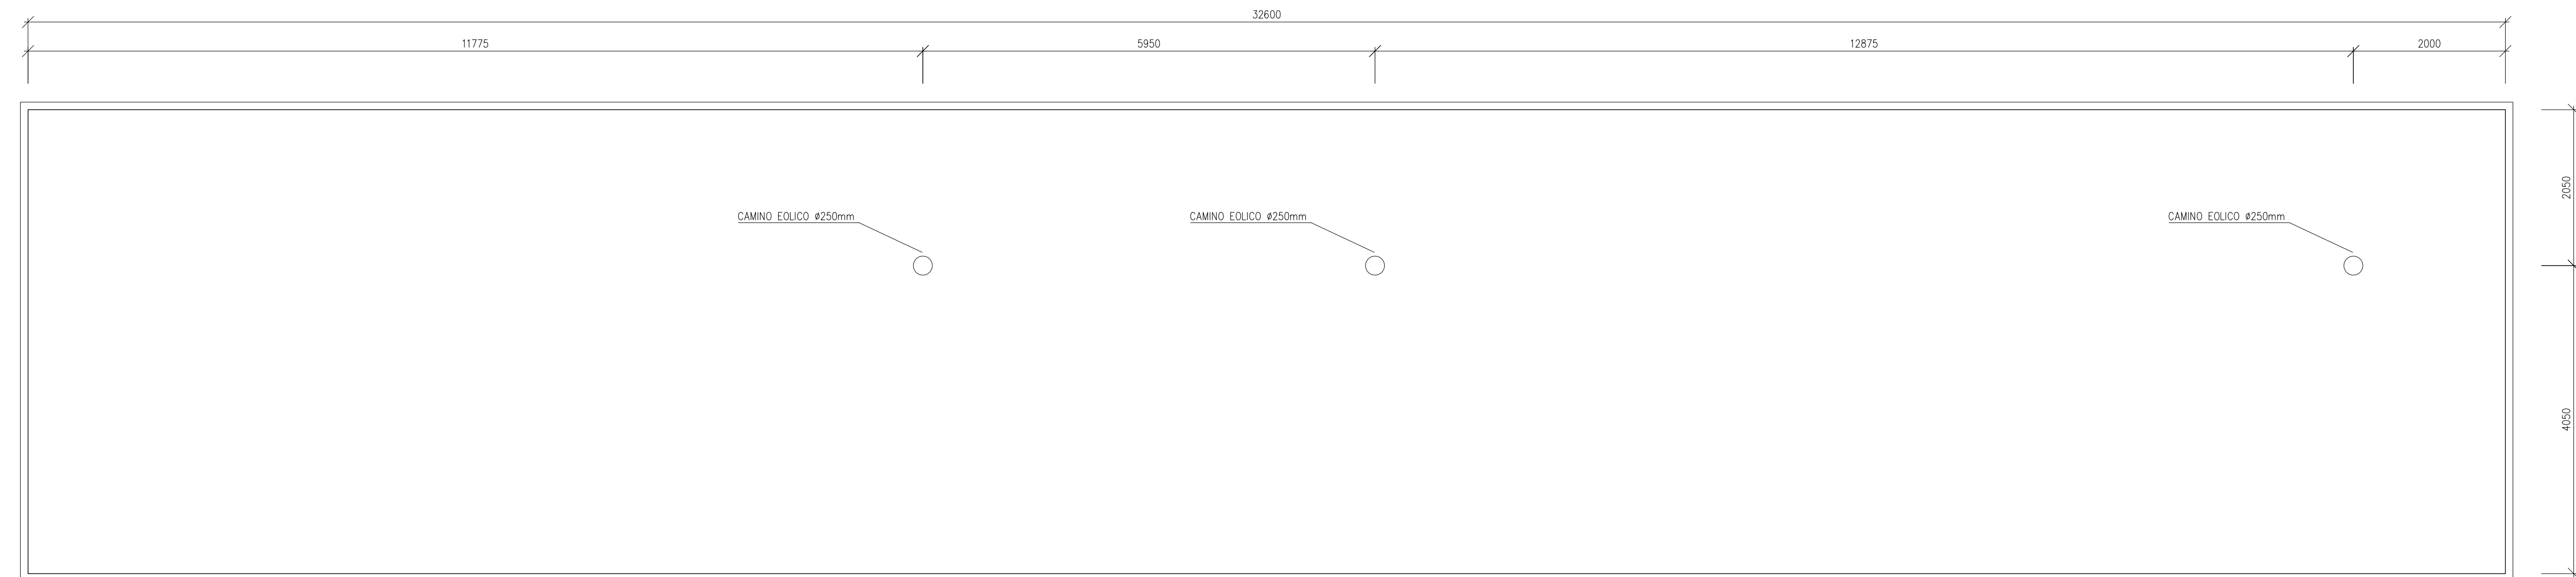


VISTA A

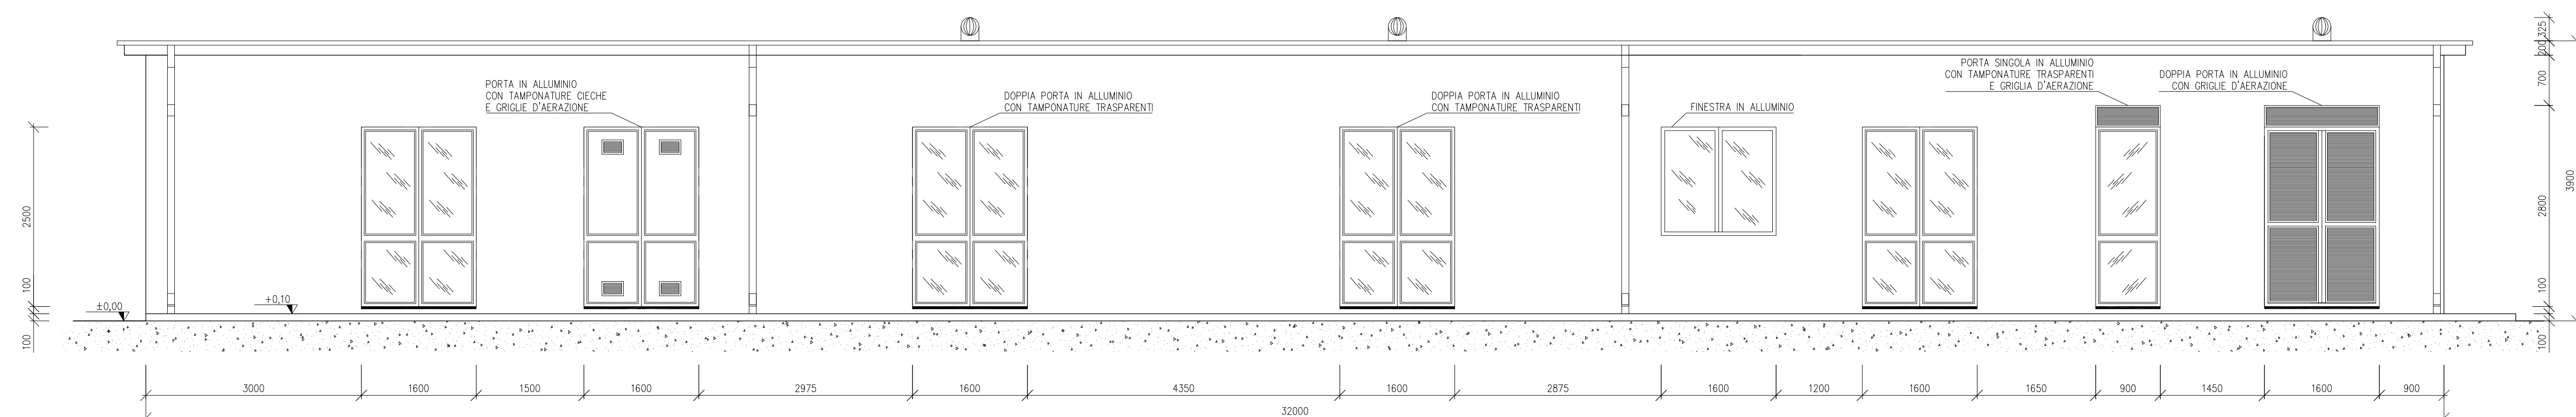


VISTA B

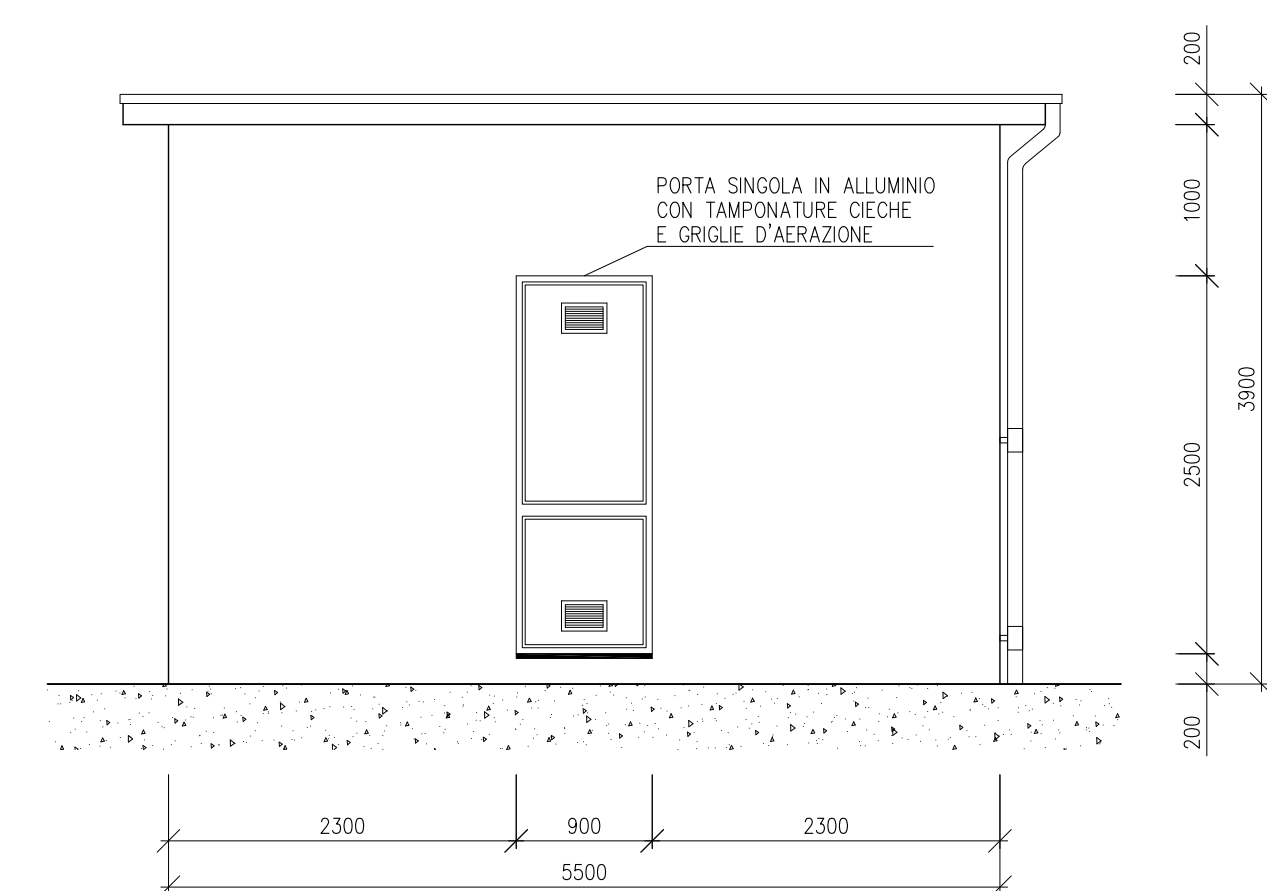

VISTA C

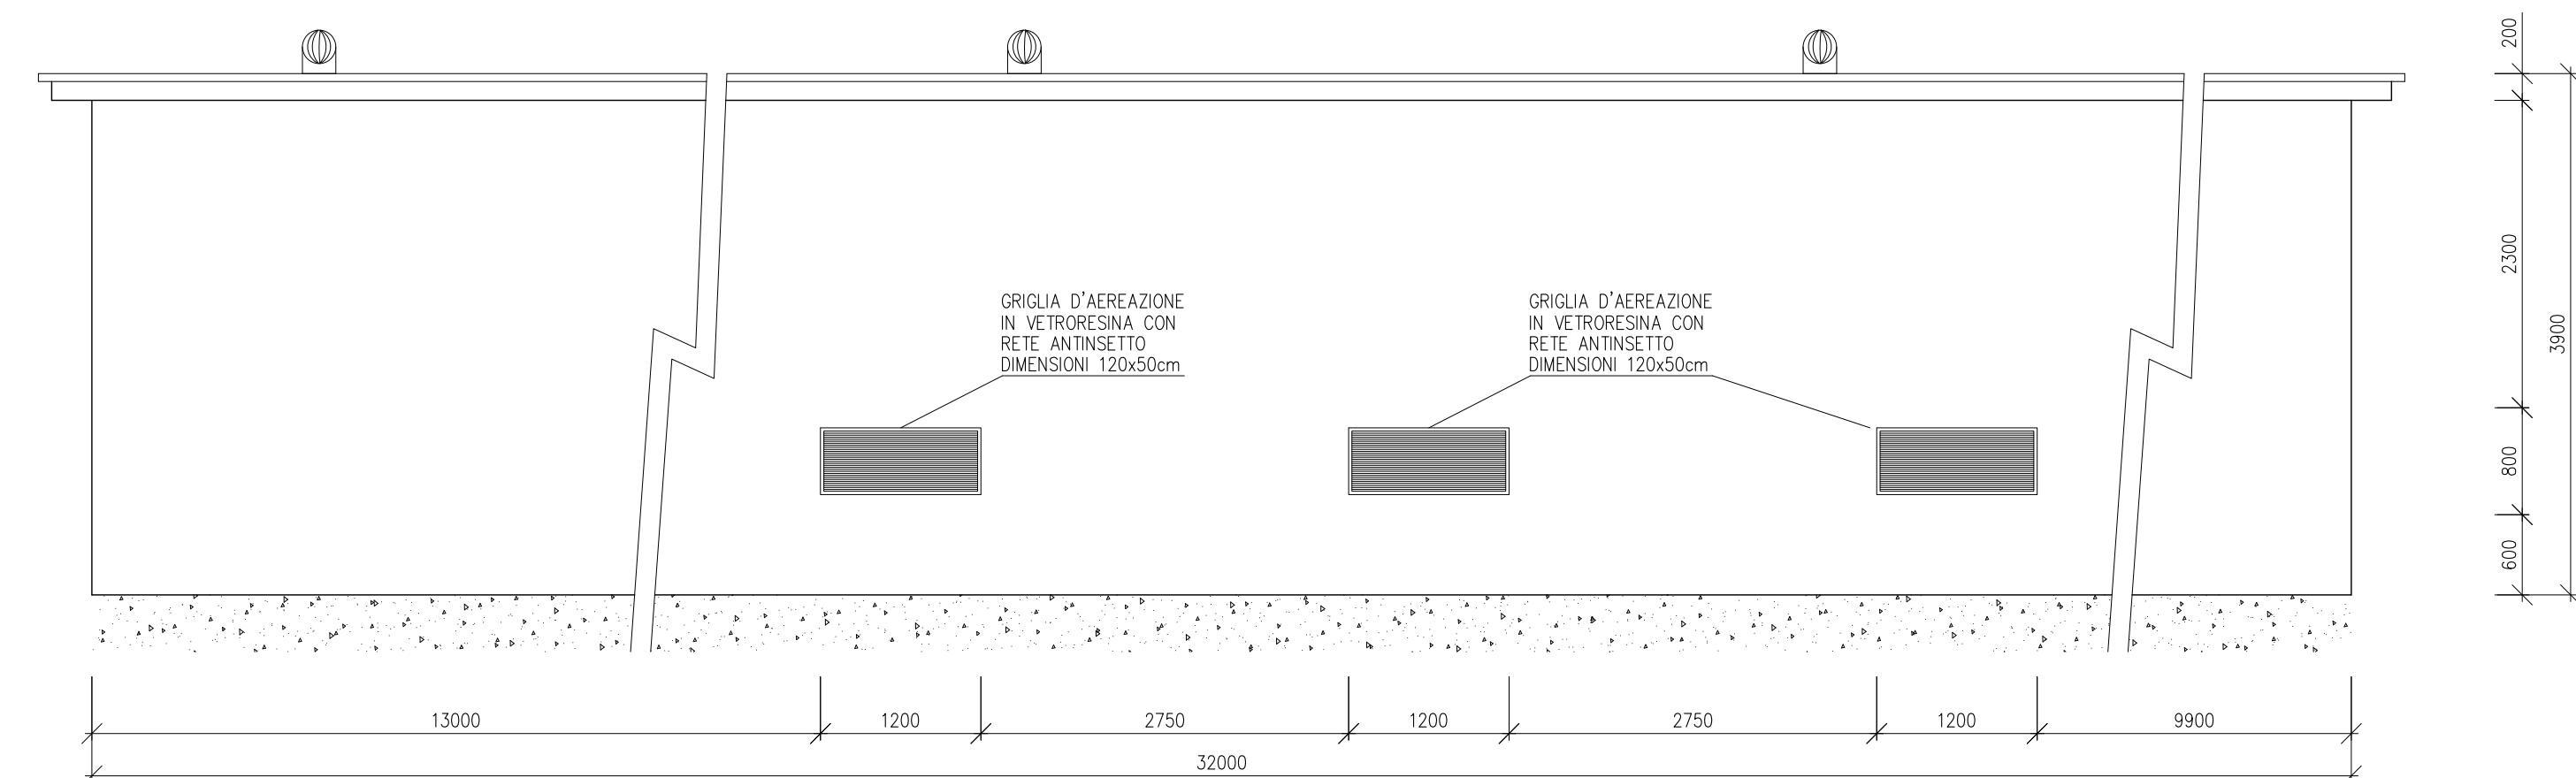

VISTA D

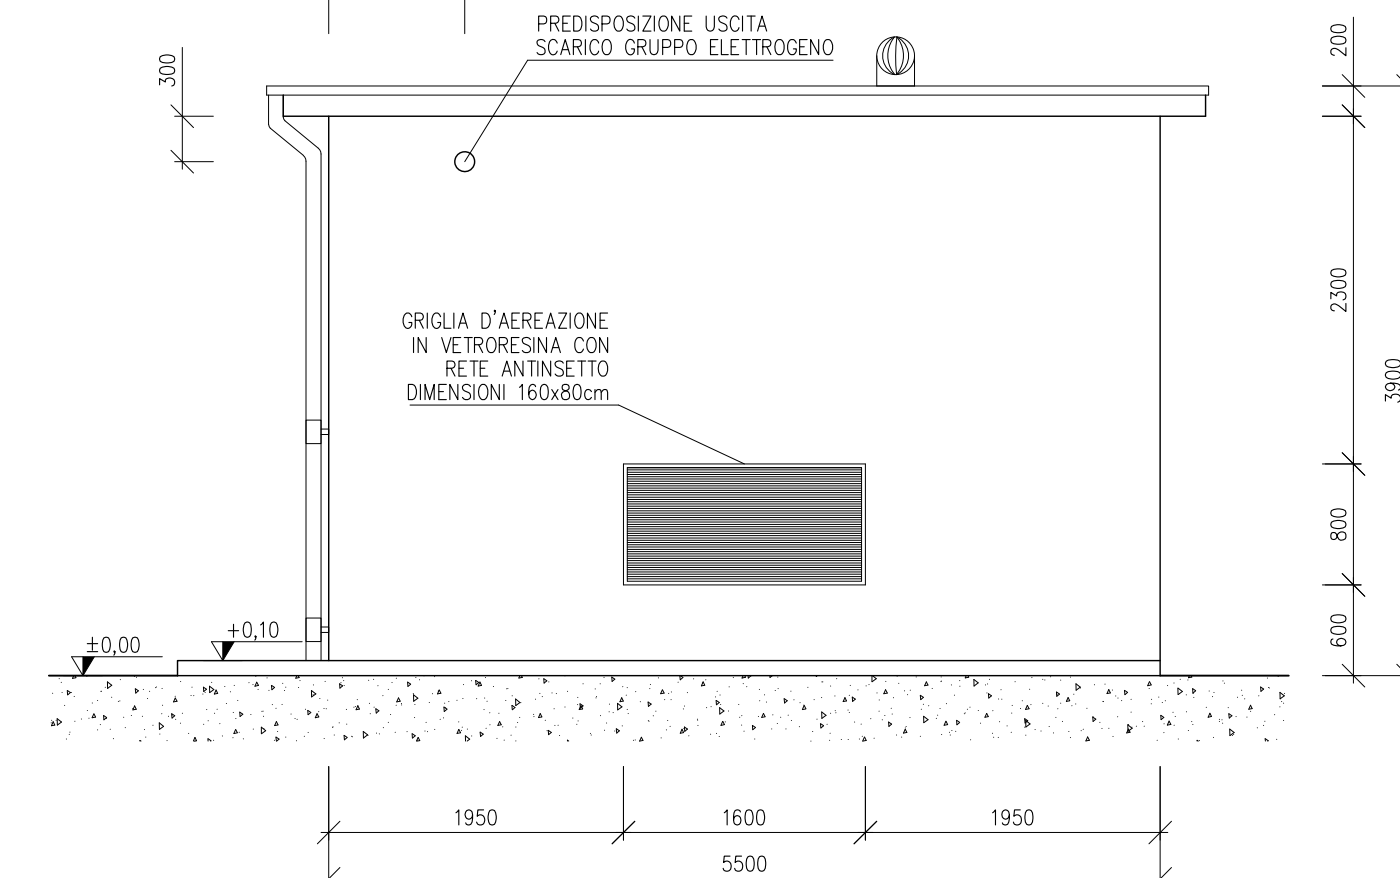[illegible]