
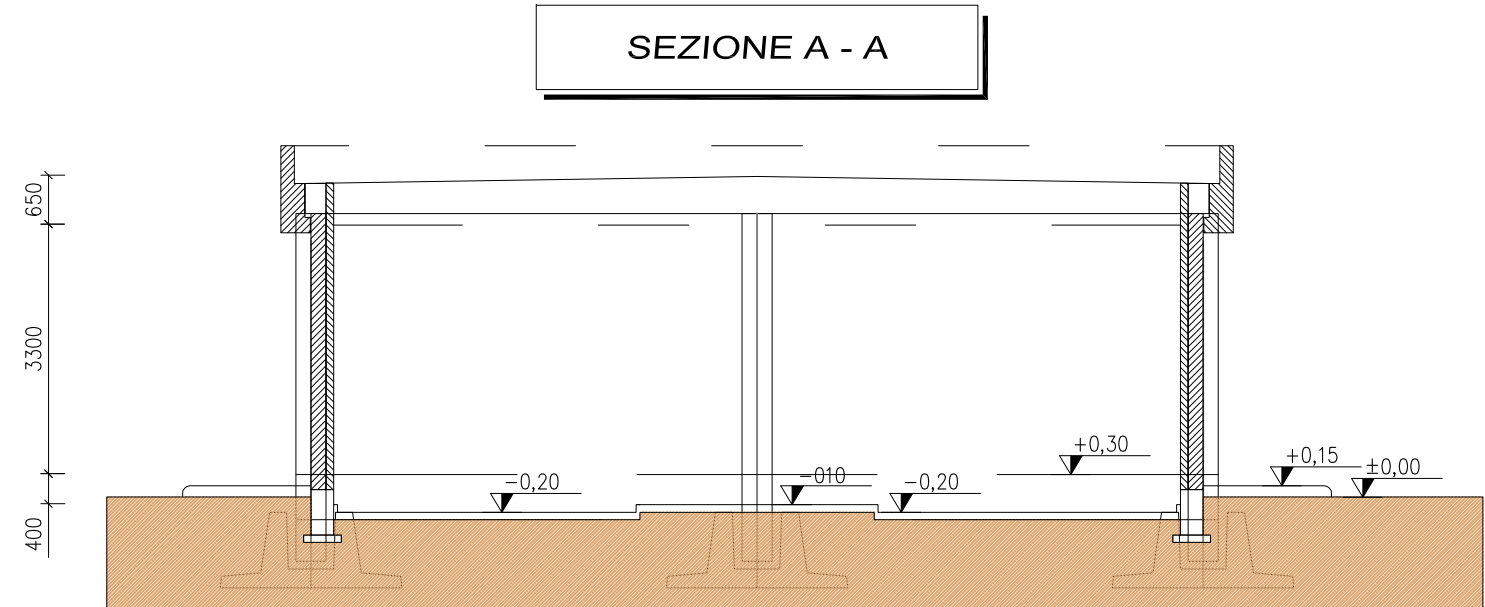
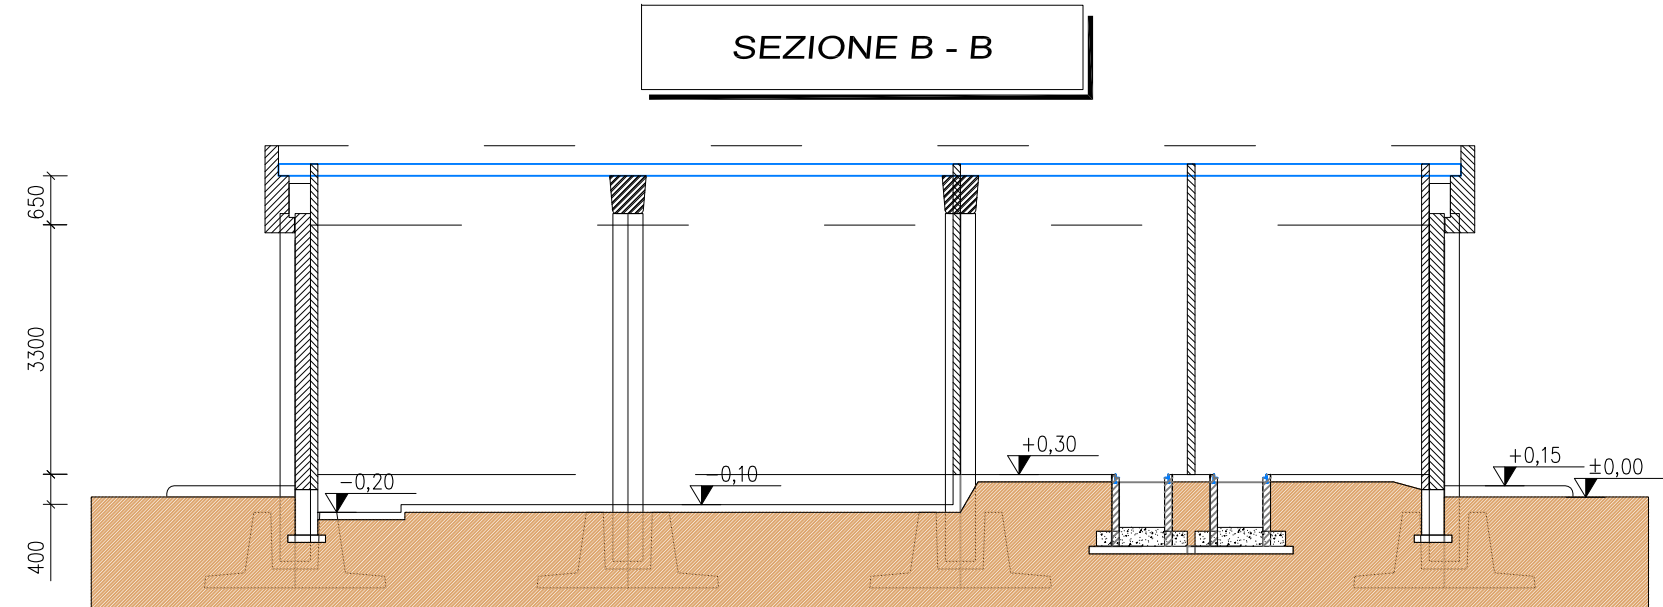
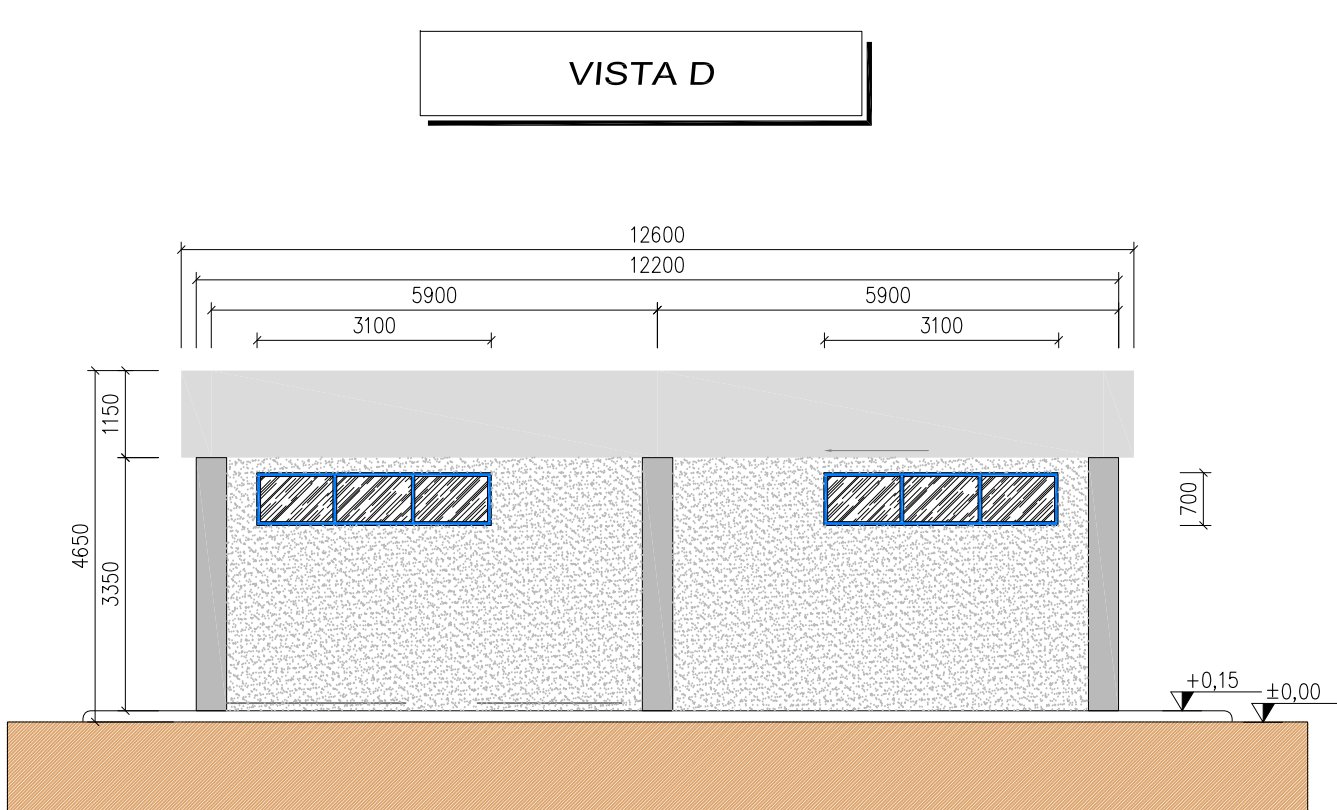
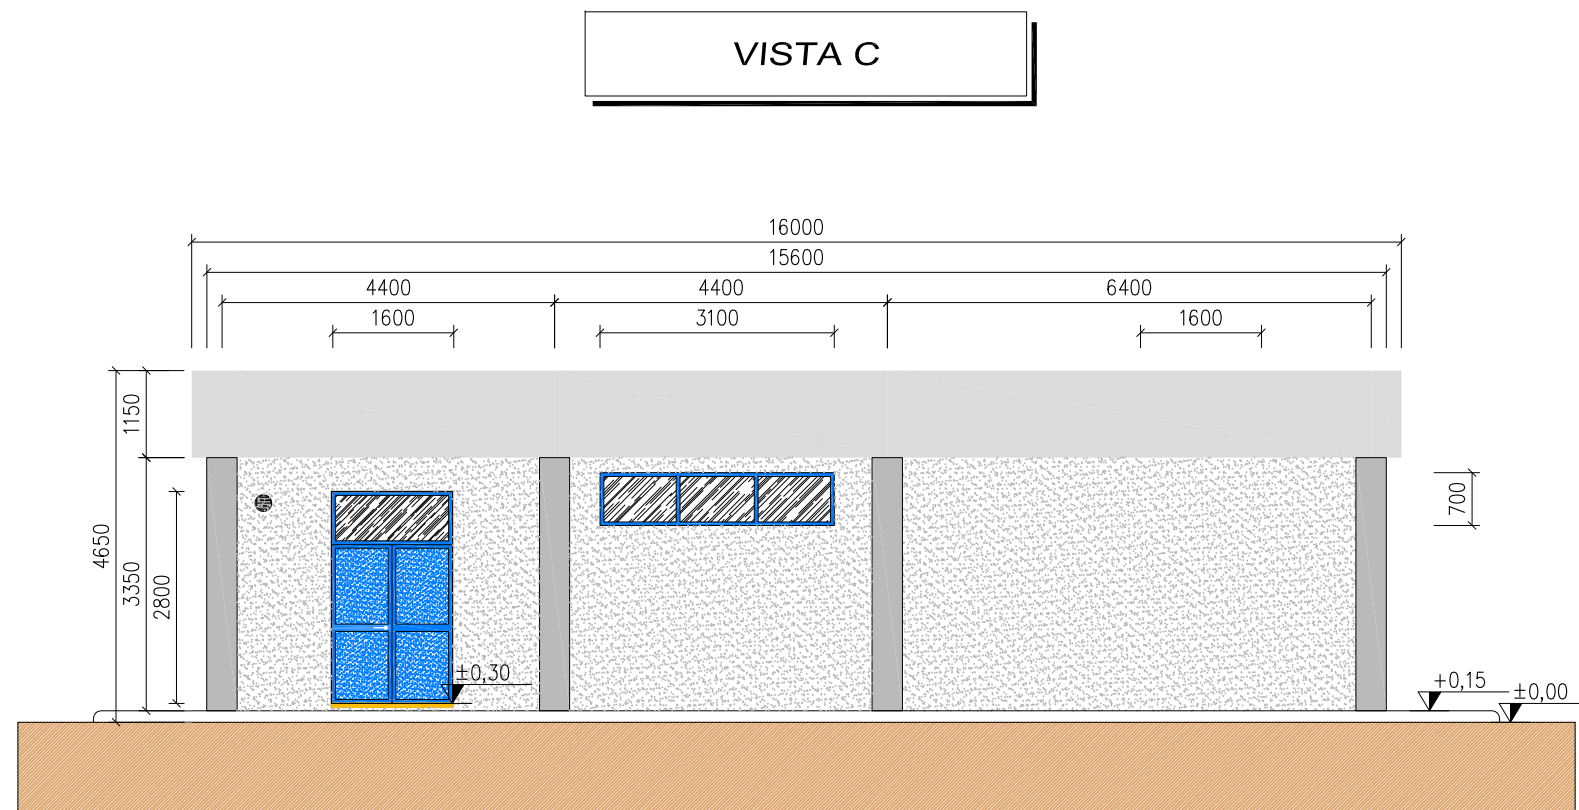
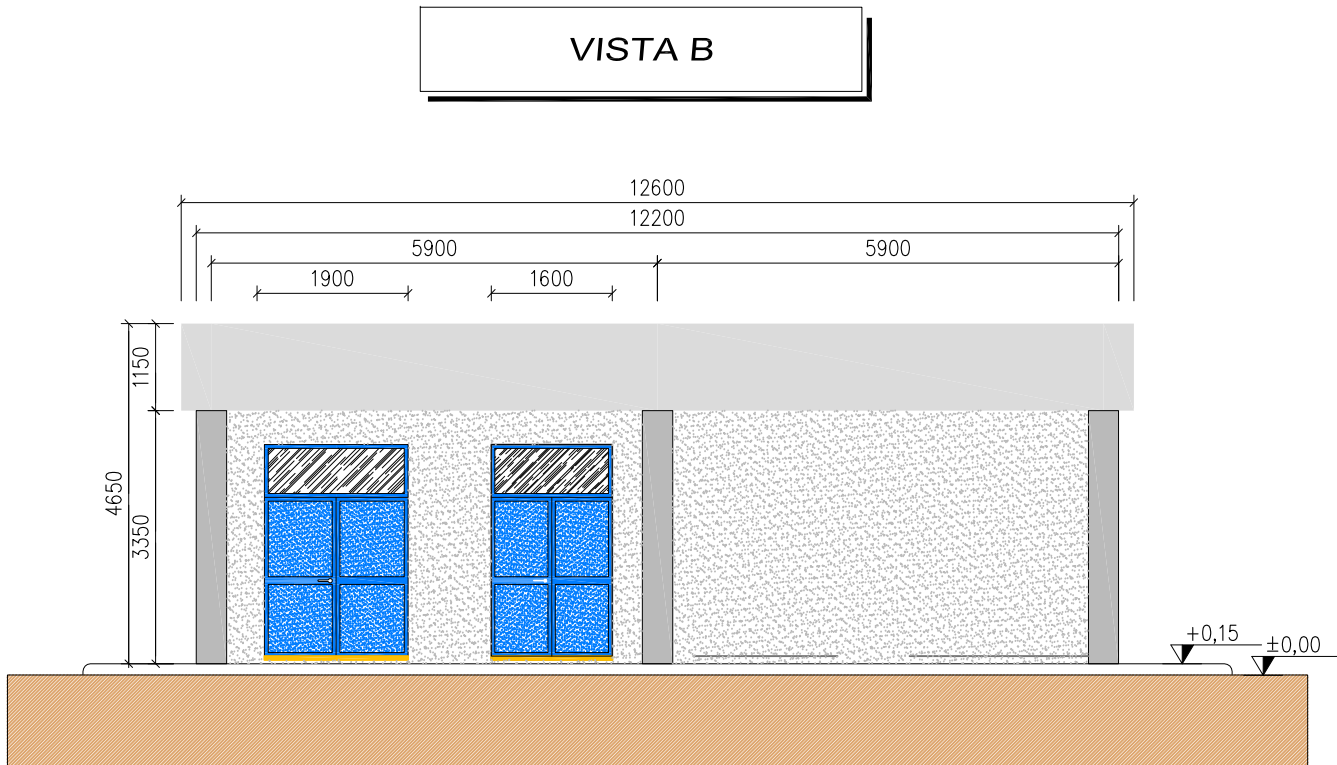


LEGENDA PIANTA

	PANNELLO DI PAVIMENTO PREFABRICATO
	PLACETTE
	PARETE E CONTROPARETE IN CARTONGESSO CON EROLASTRA
	PARETE IN CARTONGESSO REI 60
	PARETE IN CARTONGESSO REI 100
	TUBO DRENE PER PASSAGGIO CAVI MT
	INVESTIMENTO CON PASTELLA STESSA TIPOLOGIA PAVIMENTO
	PAVIMENTO INDUSTRIALE GRIGIO CON VERNICATURA ANTI ACIDO E ANTI OLIO
	PAVIMENTO INDUSTRIALE GRIGIO CON TRATTAMENTO ANTIPOLVERE
	QUOTTE IN PAVIMENTI
	QUOTTE IN PAVIMENTI
	FINESTRE
	PORTE ESTERNE
	PORTE INTERNE REI 60
	PORTE INTERNE
	PORTE INTERNE REI 100
	PORTE INTERNE REI 120

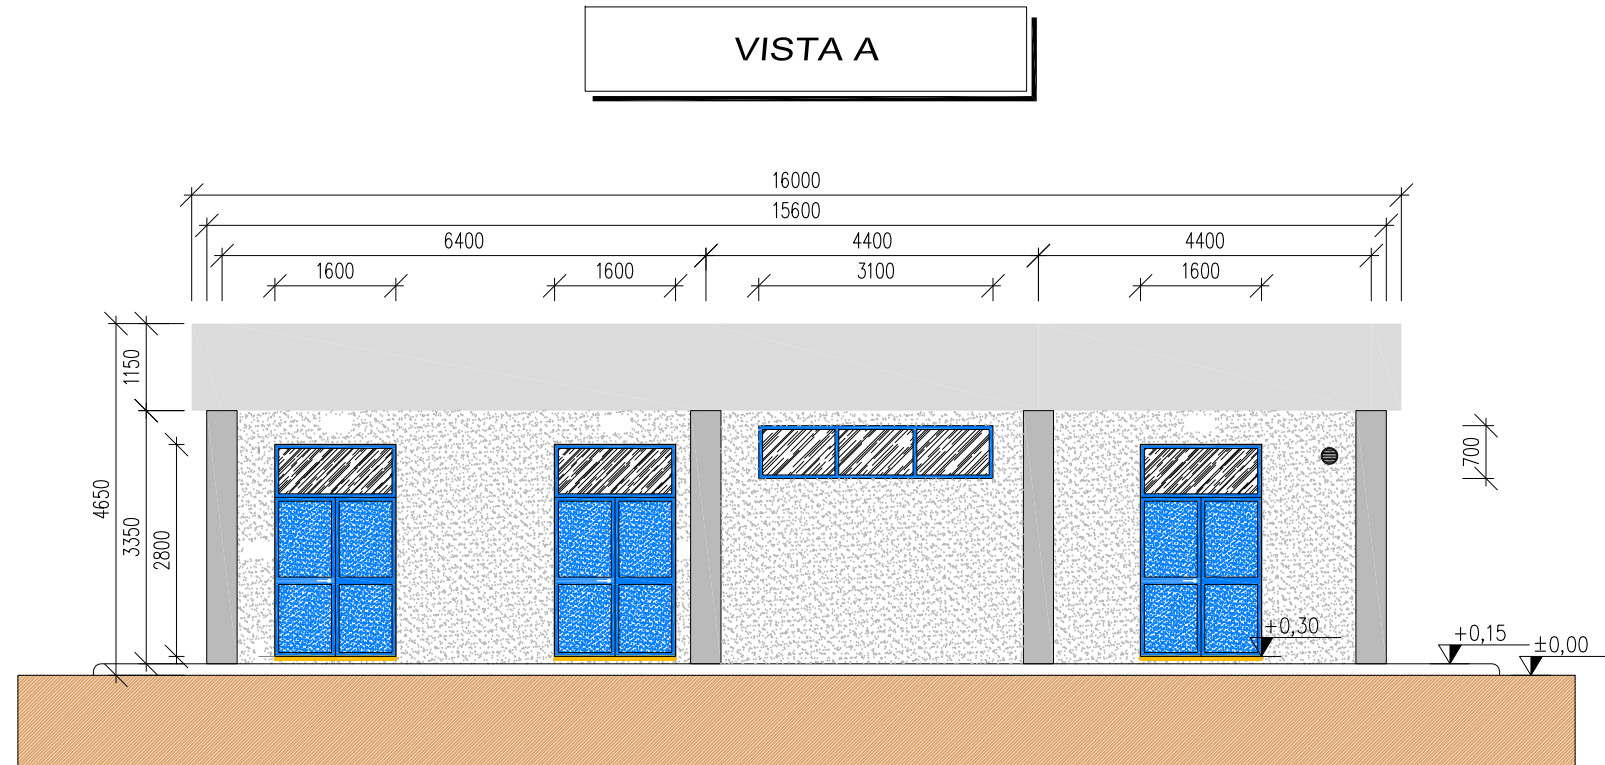

B	24/06/22	Cardamone	Bolognesi	Brugnoli	Aggiornamento generale
A	28/02/22	Cardamone	Bolognesi	Brugnoli	Emissione per autorizzazione
REVISIONE	DATA	ELABORATO	VERIFICATO	APPROVATO	DESCRIZIONE
COMMITTENTE					IMPIANTO SE 380/132 kV FISCAGLIA
INGEGNERIA & COSTRUZIONI					TITOLO ARCHITETTONICO EDIFICIO SERVIZI AUSILIARI
					
SCALA	FORMATO	FOGLIO / DI		N. DOCUMENTO	
1 : 100	A1	1 / 1		4 6 4 6 8 B	