PLANIMETRIA CON INDICAZIONE DEI FLUSSI DIRETTI AL CAPANNONE ESISTENTE ED ALLE TETTOIA DI STOCCAGGIO AMIANTO E RIFIUTI LIQUIDI

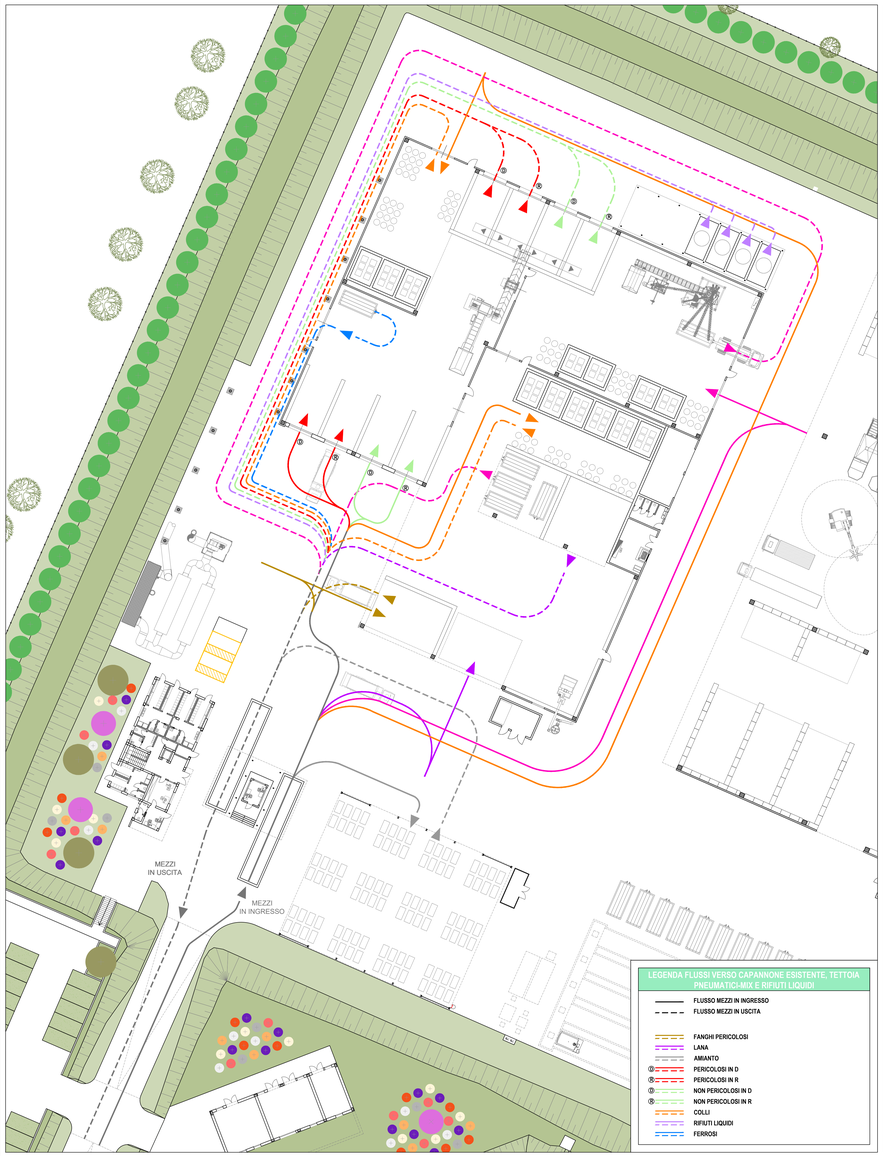

LEGENDA FLUSSI VERSO CAPANNONE ESISTENTE, TETTOIA PNEUMATICI-MOLE RIFIUTI LIQUIDI

- FLUSSO MEZZI IN INGRESSO
- FLUSSO MEZZI IN USCITA
- FANGHI PERICOLOSI
- LANA
- AMIANTO
- PERICOLOSI IN D
- PERICOLOSI IN R
- NON PERICOLOSI IN D
- NON PERICOLOSI IN R
- COLLI
- RIFIUTI LIQUIDI
- FERROSI

PLANIMETRIA CON INDICAZIONE DEI FLUSSI DIRETTI ALLA NUOVA TETTOIA DI STOCCAGGIO

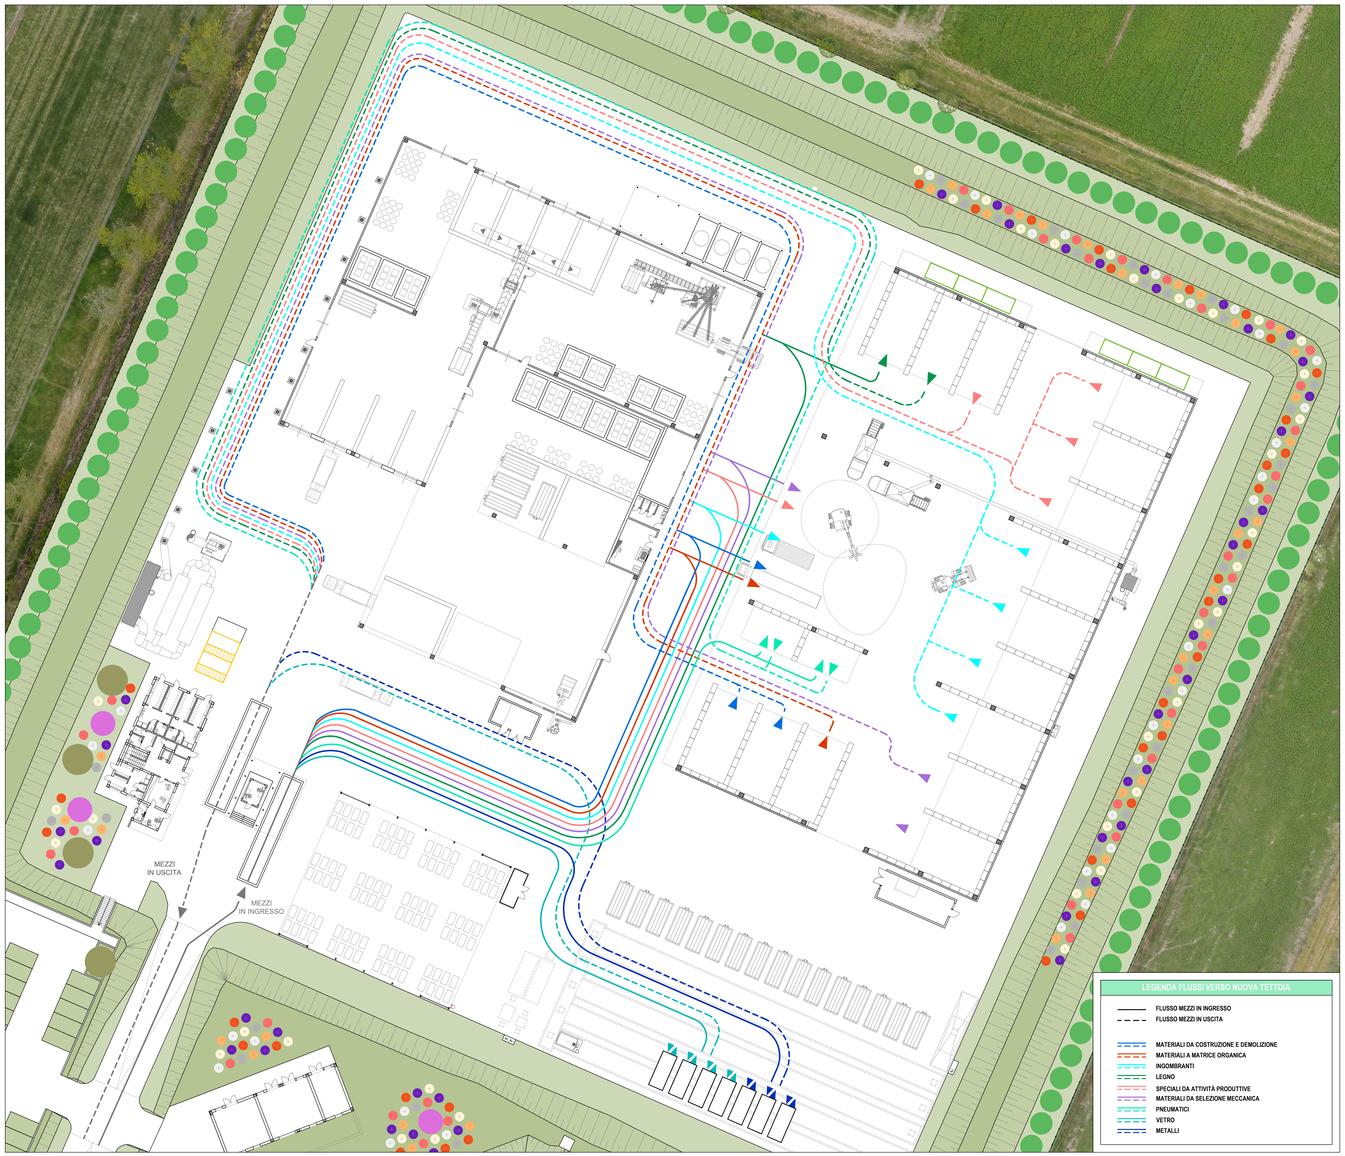

LEGENDA FLUSSI VERSO NUOVA TETTOIA

- FLUSSO MEZZI IN INGRESSO
- FLUSSO MEZZI IN USCITA
- MATERIALI DA COSTRUZIONE E DEMOLIZIONE
- MATERIALI A MATRICE ORGANICA
- INGOMBRANTI
- LEGNO
- SPECIALI DA ATTIVITÁ PRODUTTIVE
- MATERIALI DA SELEZIONE MECCANICA
- PNEUMATICI
- VETRO
- METALLI

COMUNE DI SORBOLO MEZZANI
(PROVINCIA DI PARMA)

OPERA:

IMPIANTO SITO IN COMUNE DI SORBOLO MEZZANI LOCALITÁ "MALCANTONE DI MEZZANI"

IMPIANTO PER LO STOCCAGGIO, IL PRETRATTAMENTO E LA MESSA IN RISERVA DI RIFIUTI URBANI E SPECIALI

OGGETTO: **PROGETTO DEFINITIVO**

TAVOLA: **TEC 07**

TITOLO: **PLANIMETRIA GENERALE CON INDICAZIONE DEI FLUSSI INTERNI ALL'IMPIANTO**

SCALA: 1:250

Rev.	Data	Descrizione	Red.	Contr.	Appr.
03					
02					
01	Luglio 2022	*Revisione dopo richiesta di integrazioni*	S. Tonoggi	C. Ugolini	M. Pergetti
00	Settembre 2021	*Emissione*	S. Tonoggi	C. Ugolini	M. Pergetti

IREN Ambiente S.p.A.
Sede Legale
Strada Borgoforte, 22
29122 Piacenza
Tel. 0523. 605026
Fax 0523. 505126
e-mail: iren@gruppoiren.it
www.gruppoiren.it

Redatto

Direttore tecnico

Alfa Solutions S.p.a.
V.le Ramazzini 39/D
42124 Reggio Emilia

Tutti i diritti sono riservati a norma di legge, di questo elaborato è vietata la riproduzione e la cessione a terzi senza esplicita autorizzazione