




SCHEMA DI DETTAGLIO DEL SISTEMA DI TRATTAMENTO DEI REFLUI CIVILI - PIANTA

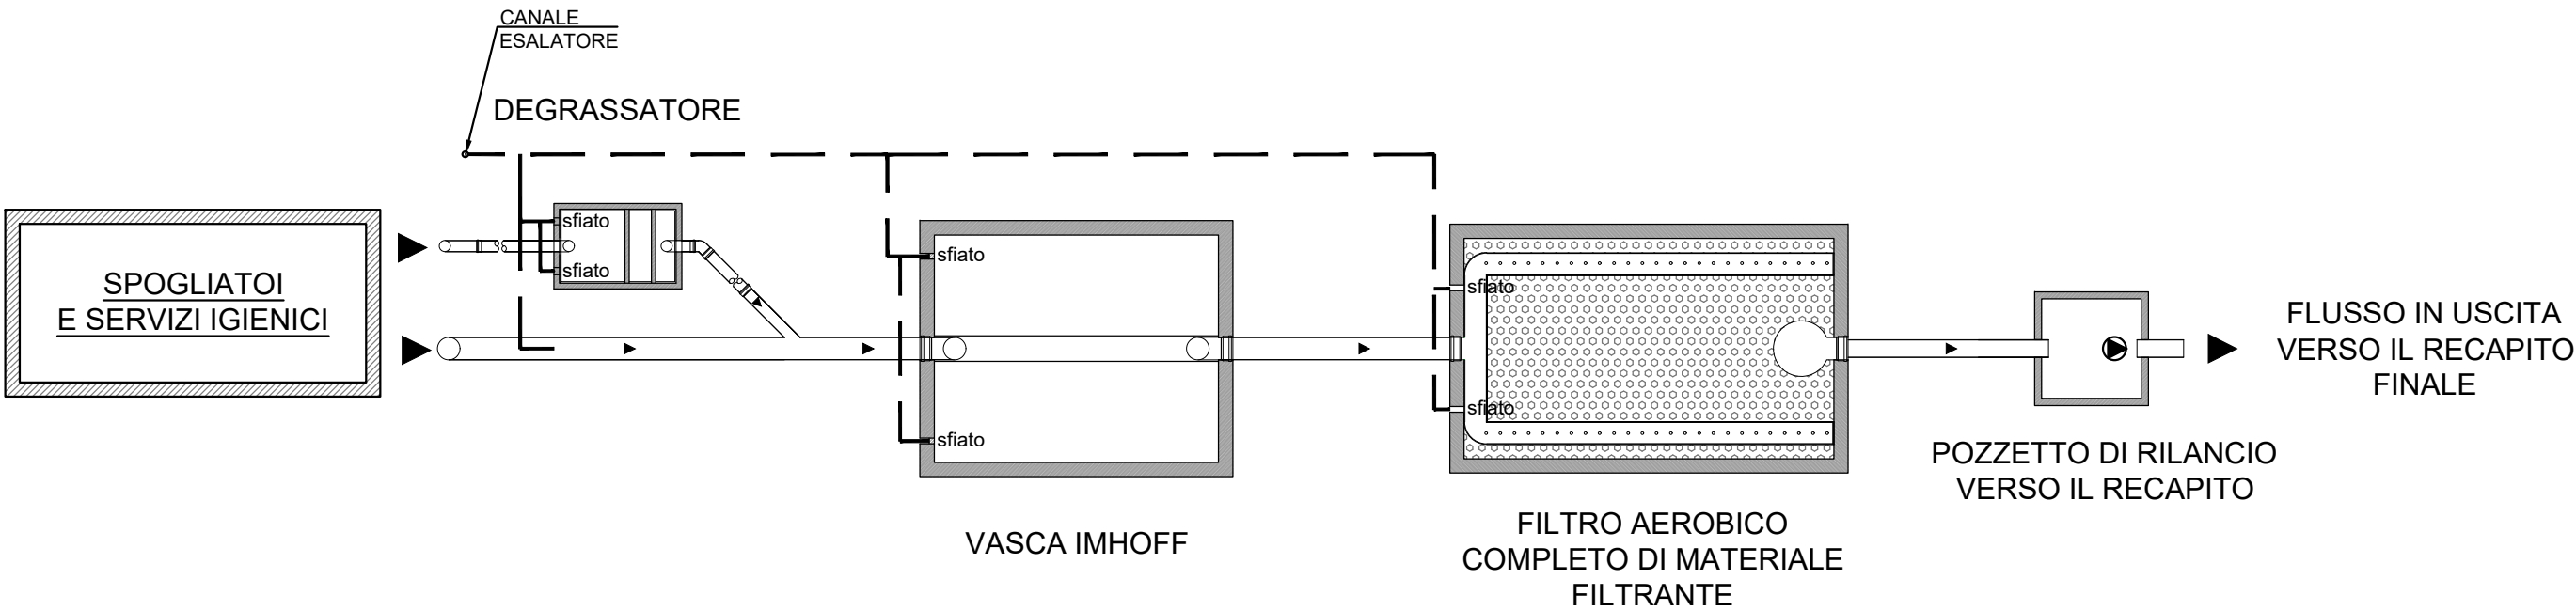

SCHEMA DI DETTAGLIO DEL SISTEMA DI TRATTAMENTO DEI REFLUI CIVILI - SEZIONE

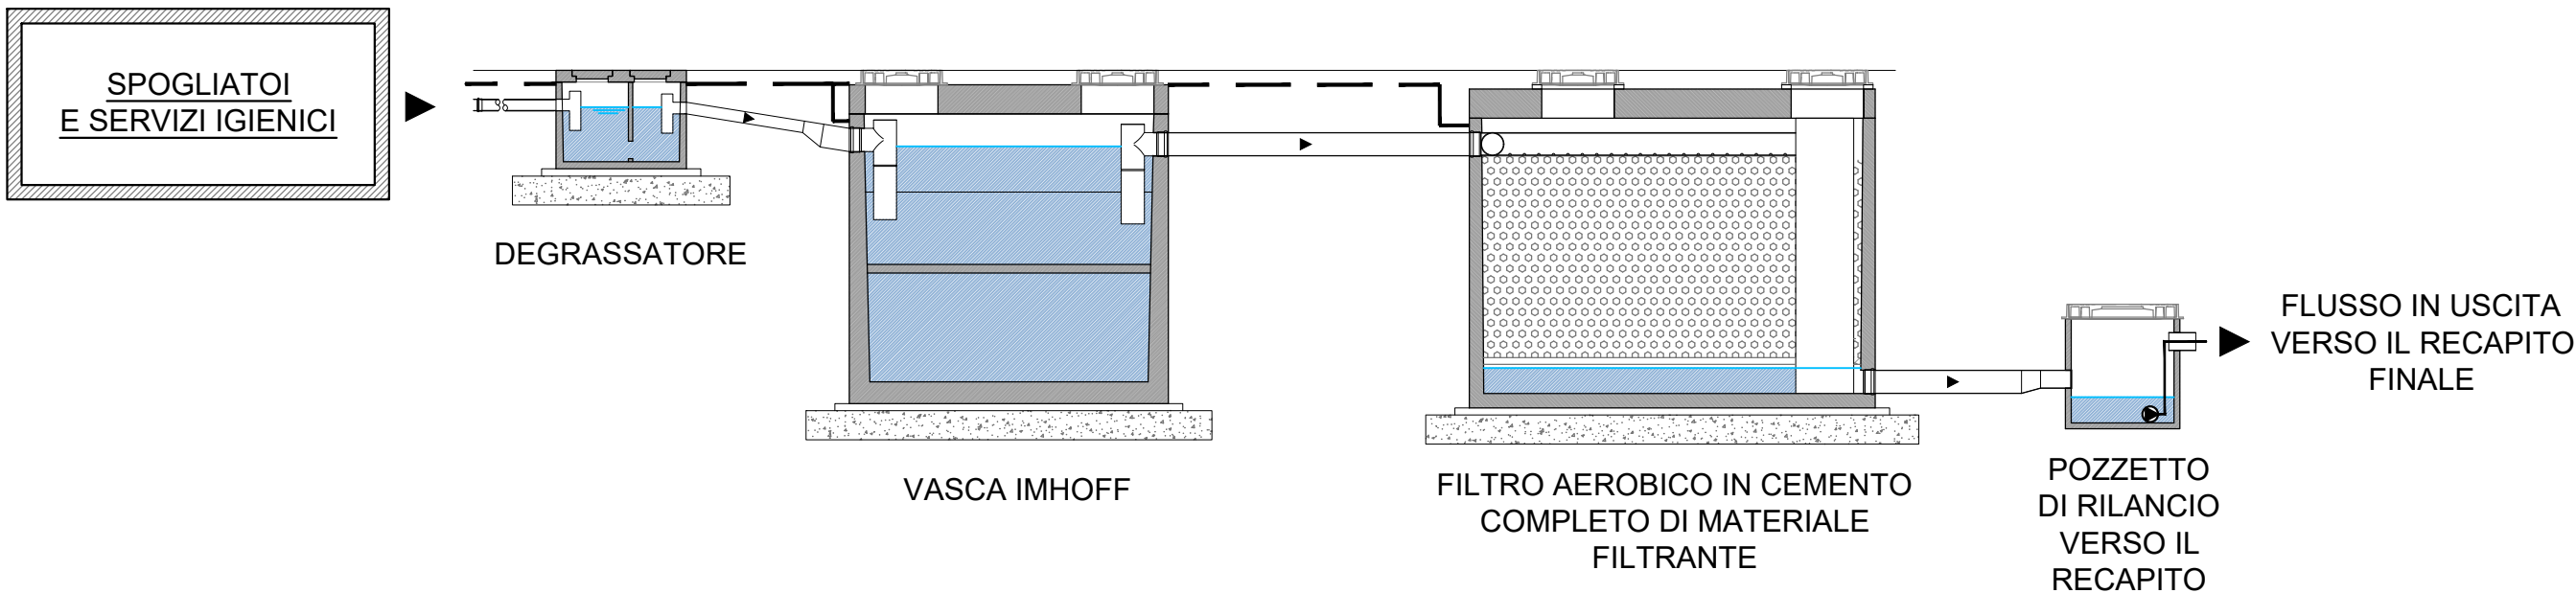

COMUNE DI SORBOLO MEZZANI
(PROVINCIA DI PARMA)

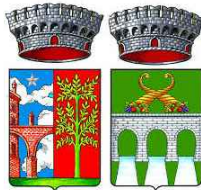

OPERA:
**IMPIANTO SITO IN COMUNE DI SORBOLO MEZZANI
LOCALITÀ "MALCANTONE DI MEZZANI"**

**IMPIANTO PER LO STOCCAGGIO, IL PRETRATTAMENTO
E LA MESSA IN RISERVA DI RIFIUTI URBANI E SPECIALI**

OGGETTO:
PROGETTO DEFINITIVO

TAVOLA:
TEC 13

TITOLO:
DETTAGLIO TRATTAMENTO REFLUI CIVILI

SCALA:

03					
02					
01					
00	Luglio 2022	Nuova emissione dopo richiesta di integrazioni	S. Teneggi	C. Ugolini	M. Pergetti
Rev.	Data	Descrizione	Red.	Contr.	Appr.

IREN Ambiente S.p.A.

Sede Legale
Strada Borgoforte, 22
29122 Piacenza

Tel: 0523. 605026
Fax 0523. 505128
e-mail: iren@gruppoiren.it
www.gruppoiren.it



Redatto

Studio ALFA S.p.a.

V.le Ramazzini 39D
42124 Reggio Emilia

