




PIANTA VASCA DI PRIMA PIOGGIA

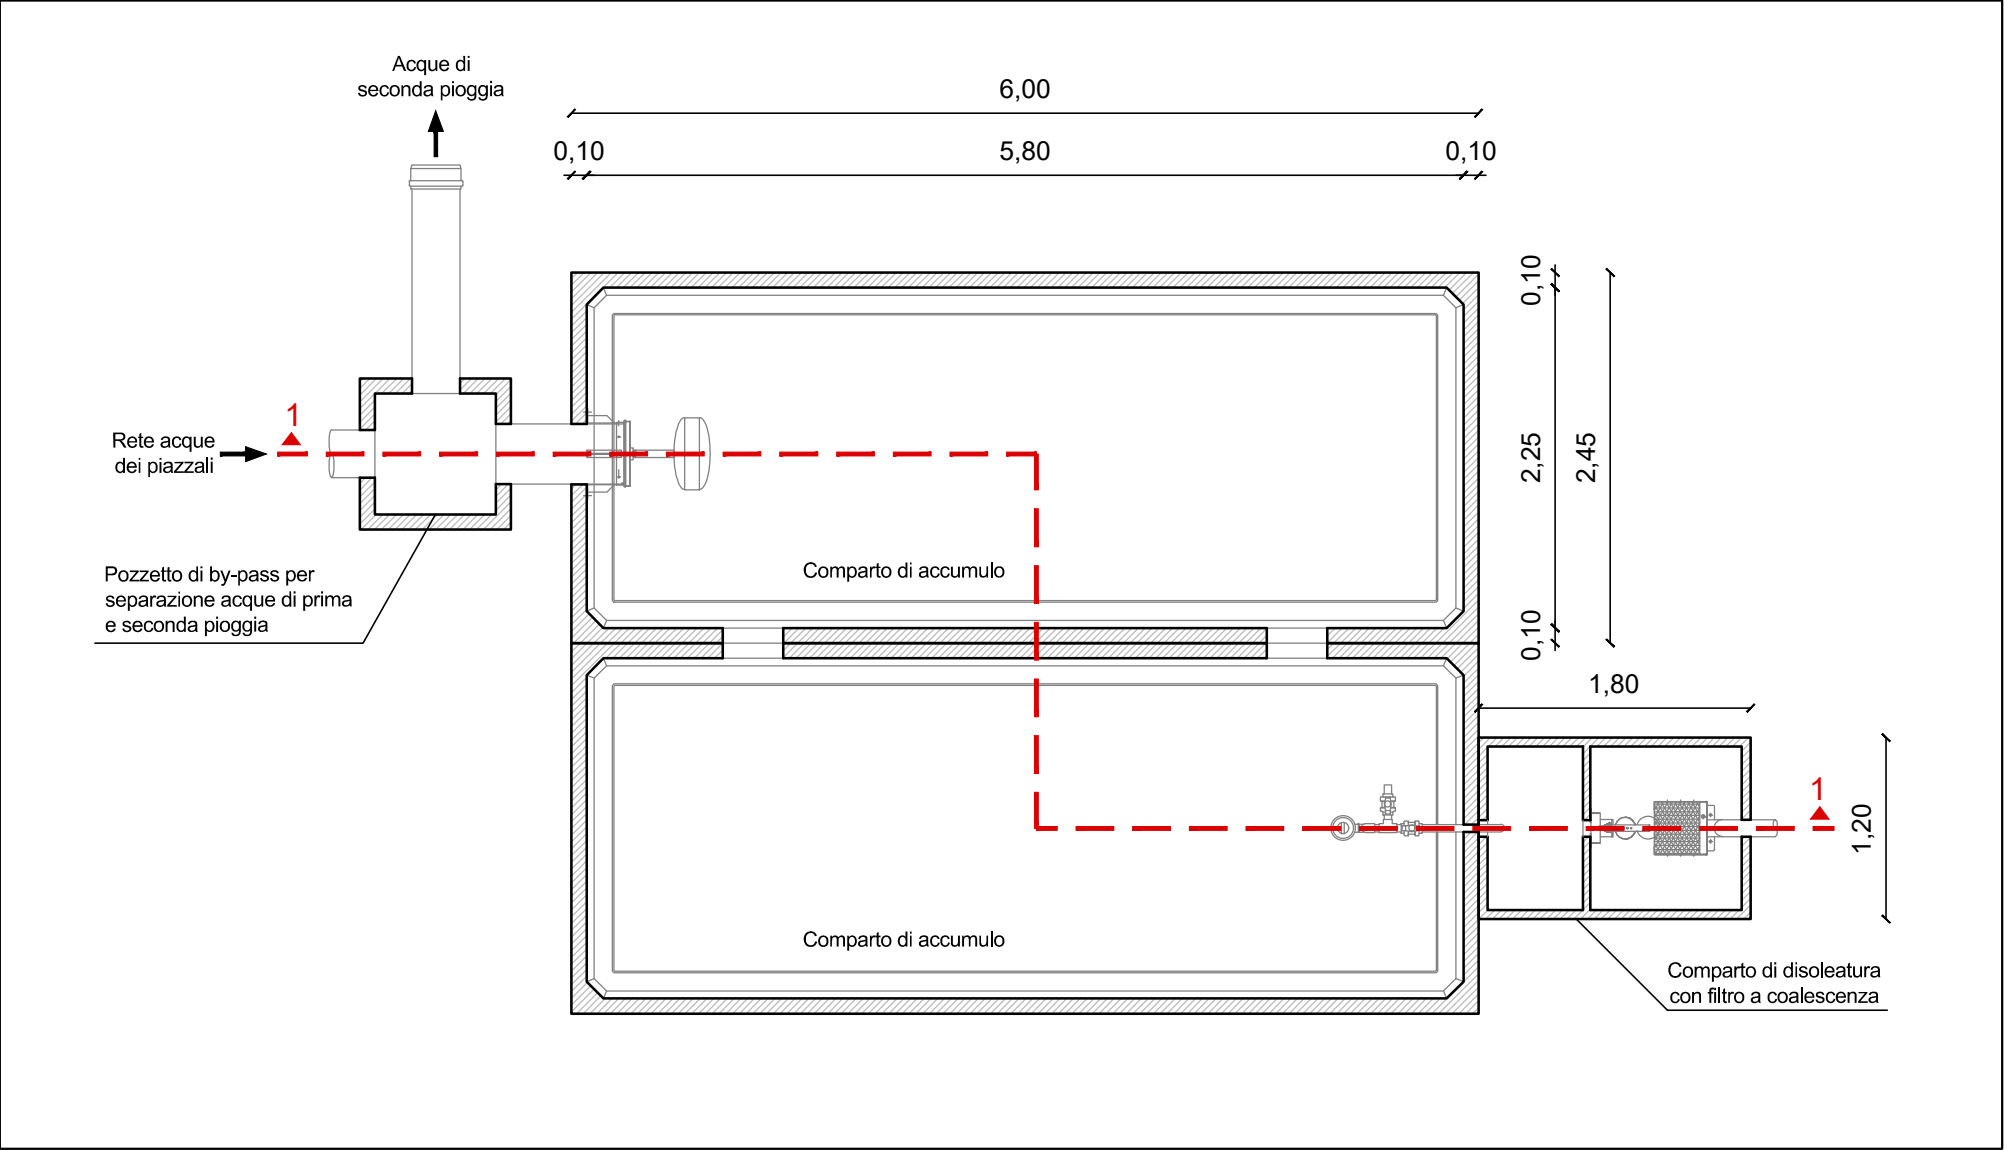

SEZIONE 1-1 VASCA DI PRIMA PIOGGIA

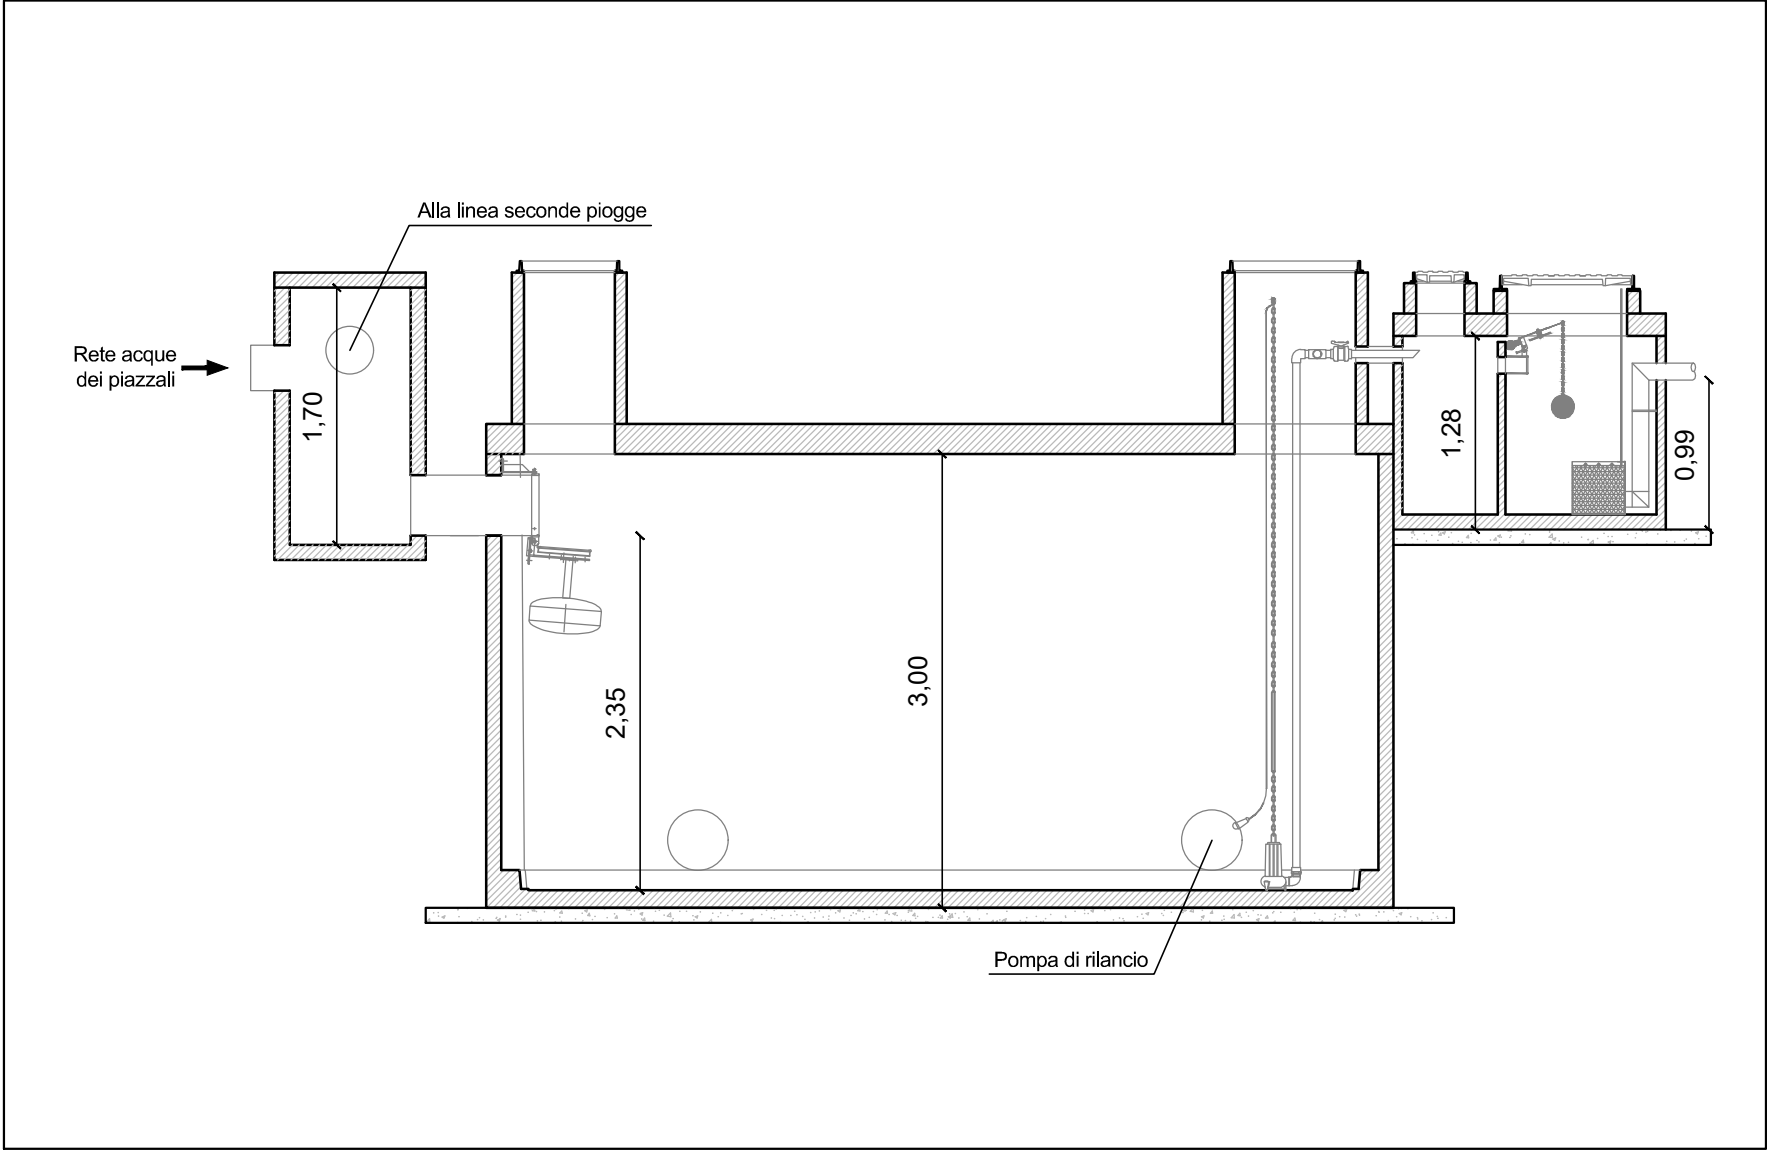

PIANTA COPERTURA VASCA DI PRIMA PIOGGIA

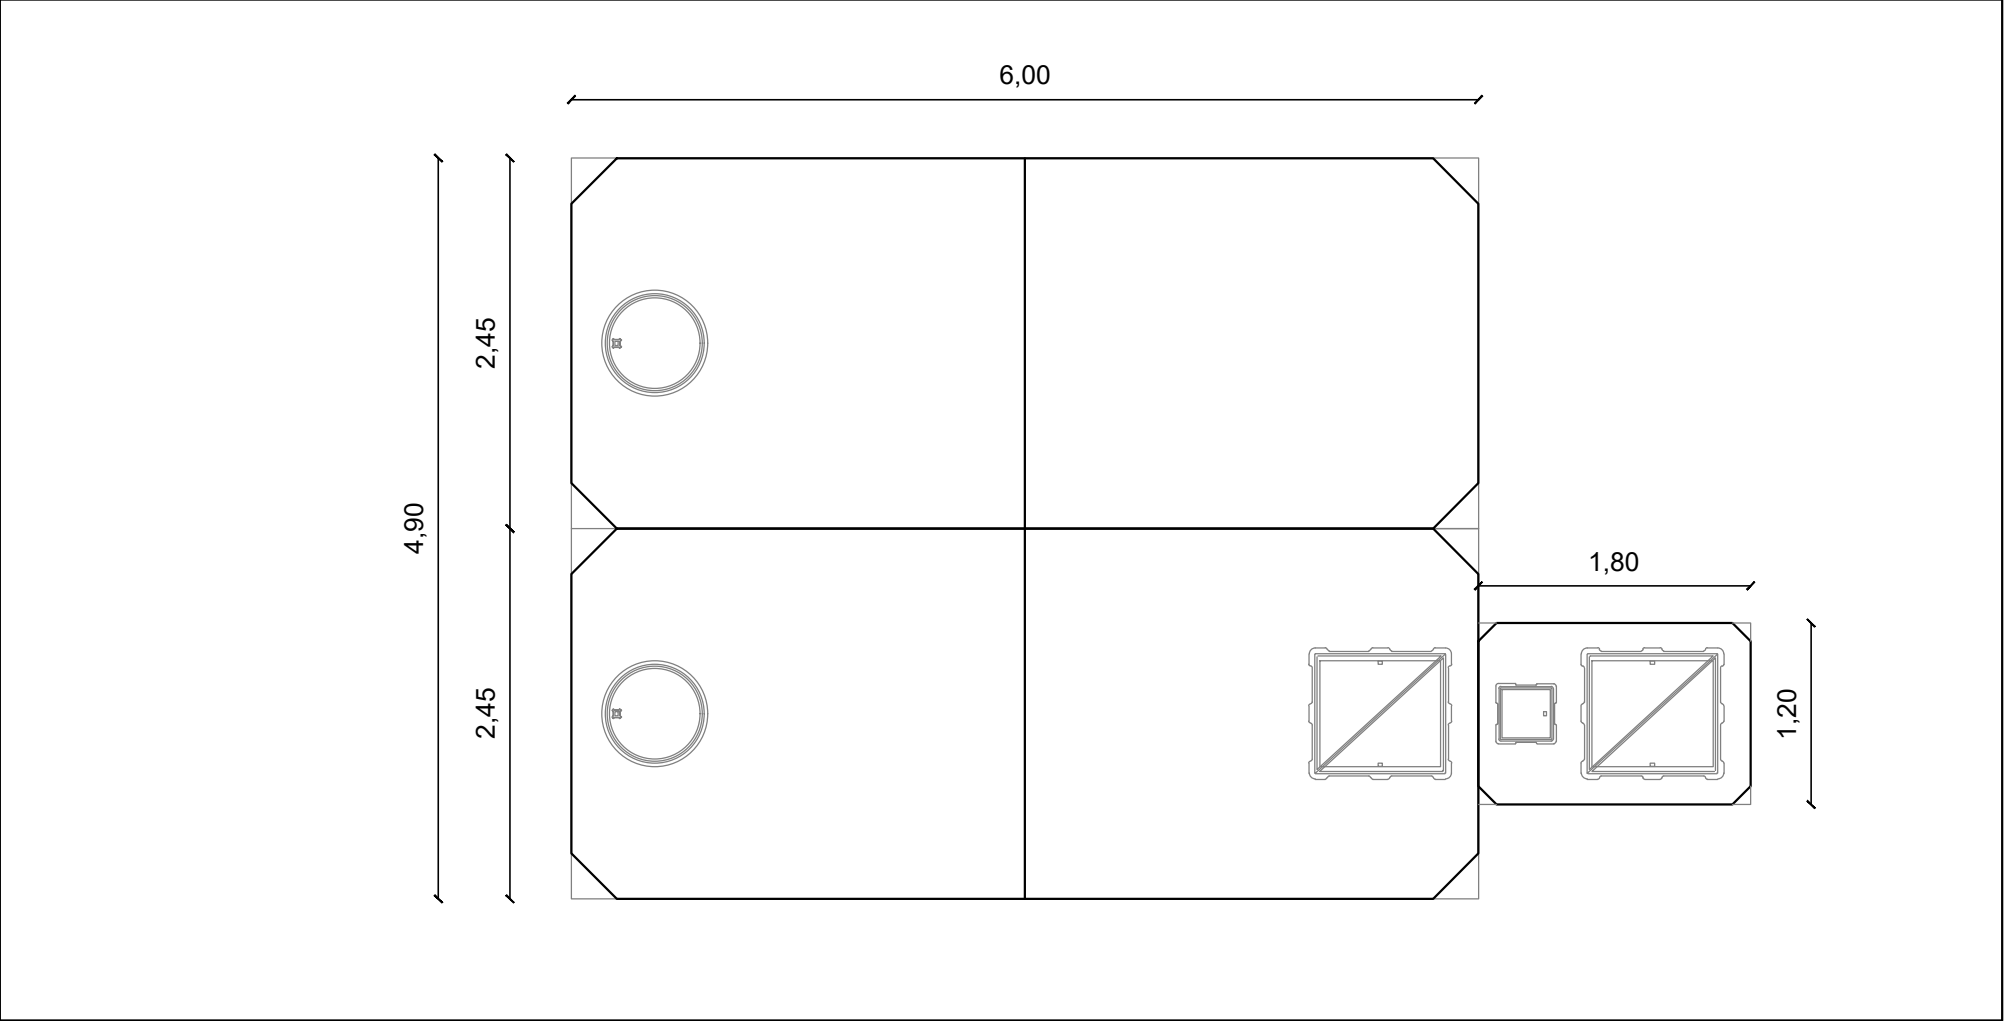

KEY-PLAN





COMUNE DI SORBOLO MEZZANI  
(PROVINCIA DI PARMA)



OPERA:

**IMPIANTO SITO IN COMUNE DI SORBOLO MEZZANI  
LOCALITÀ "MALCANTONE DI MEZZANI"**

OGGETTO:

**PROGETTO DEFINITIVO**

TITOLO:

**DETTAGLIO VASCA DI PRIMA PIOGGIA**

TAVOLA:

**TEC 12**

SCALA:

1:50

03					
02					
01					
00	Luglio 2022	Nuova emissione dopo richiesta di integrazioni	S. Teneggi	C. Ugolini	M. Pergetti
Rev.	Data	Descrizione	Red.	Contr.	Appr.

**IREN Ambiente S.p.A.**  
Sede Legale  
Strada Borgoforte, 22  
29122 Piacenza

Tel: 0523. 605026  
Fax 0523. 505128  
e-mail: [iren@gruppoiren.it](mailto:iren@gruppoiren.it)  
[www.gruppoiren.it](http://www.gruppoiren.it)



Redatto

**Studio ALFA S.p.a.**  
V.le Ramazzini 39D  
42124 Reggio Emilia



Direttore tecnico

DOTT. ING. TENEGGI STEFANO N. 959



Tutti i diritti sono riservati a norma di legge, di questo elaborato è vietata la riproduzione e la cessione a terzi senza esplicita autorizzazione