




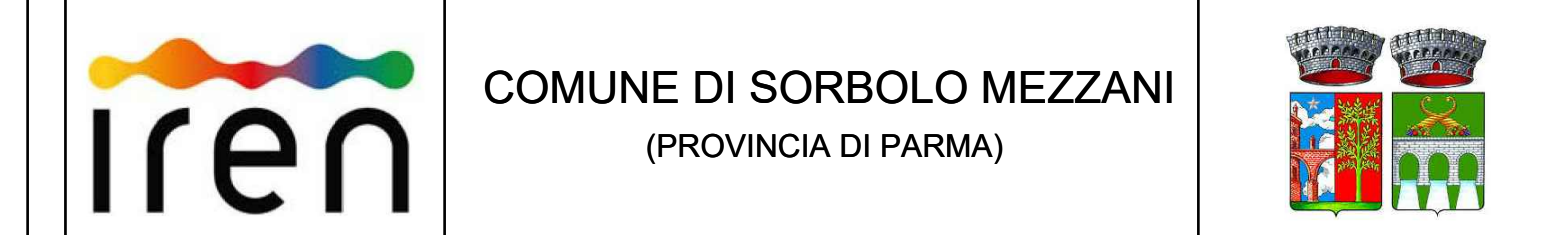


LEGENDA RETI ESISTENTI:

- Pozzo acque industriali

LEGENDA RETI IN PROGETTO:

- Linea acque industriali
-  Punto di fornitura idrica acque industriali
- Linea acque da acquedotto
-  Punto di allaccio acquedotto
-  Punto di fornitura idrica acque da acquedotto



OPERA: **IMPIANTO SITO IN COMUNE DI SORBOLO MEZZANI
LOCALITÀ "MALCANTONE DI MEZZANI"**

**IMPIANTO PER LO STOCCAGGIO, IL PRETRATTAMENTO
E LA MESSA IN RISERVA DI RIFIUTI URBANI E SPECIALI**

OGGETTO:	<p>PROGETTO DEFINITIVO</p>	TAVOLA:	<p>TEC 09</p>
TITOLO:	<p>PLANIMETRIA STATO DI PROGETTO: RETE DI DISTRIBUZIONE IDRICA</p>	SCALA:	<p>1:500</p>

03					
02					
01	Luglio 2022	Revisione dopo richiesta di integrazioni	S. Teneggi	C. Ugolini	M. Pergetti
00	Settembre 2021	Emissione	S. Teneggi	C. Ugolini	M. Pergetti
Rev.	Data	Descrizione	Red.	Contr.	Appr.

<p>IREN Ambiente S.p.A. Sede Legale Strada Borgoforte, 22 ●●●●● 29122 Piacenza</p> <p>Tel: 0523. 605026 Fax 0523. 505128 e-mail: iren@gruppipoiren.it www.gruppipoiren.it</p> <p>iren ambiente s.p.a. (Mauro Poggioni)</p> 	<p>Redatto</p> <p>Alfa Solutions S.p.a. V.le Ramazzini 39D 42124 Reggio Emilia</p> <p> alfa solutions</p> <p>Direttore tecnico</p> <p></p>
---	---