


Posizionamento Linea MT -rispetto all'acquedotto - Scala 1:100



SEZIONE A-A: Posizionamento Linea MT -rispetto all'acquedotto - Scala 1:10



Posizionamento Linea MT - acquedotto - Scala 1:50

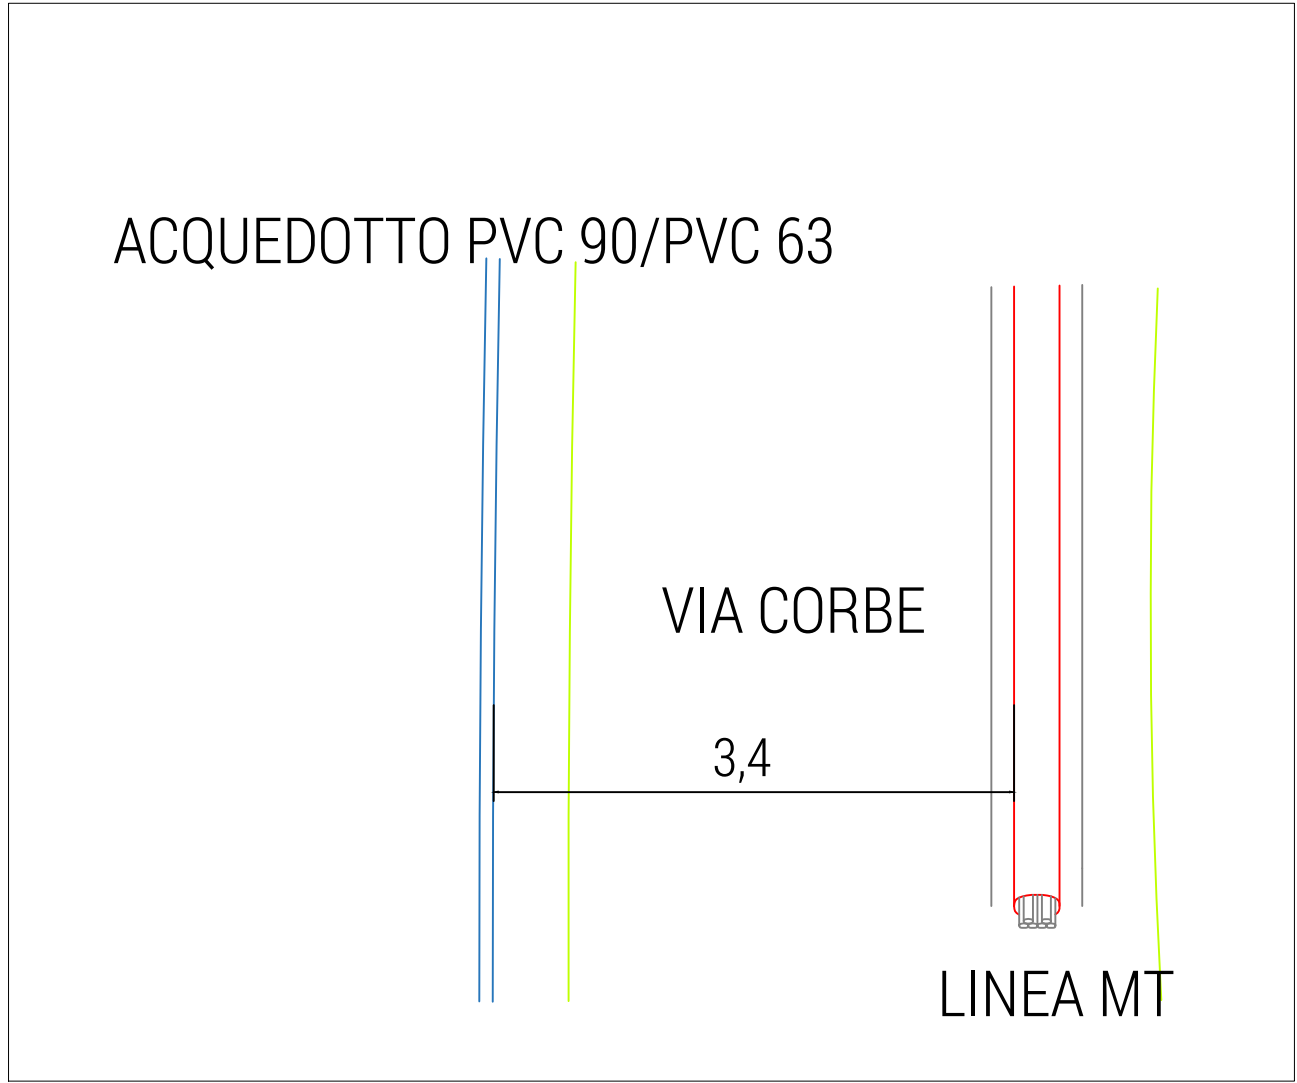

NOTE:  
L'ente gestore di acquedotto, telecomunicazioni e fognatura precisa che il tracciato fornito è puramente indicativo e che, per l'esatta localizzazione, si dovrà procedere con sondaggi eseguiti a mano.

Nella progettazione del posizionamento del cavidotto interrato MT di collegamento dell'impianto fotovoltaico alla cabina primaria Longastrino sono state rispettate le indicazioni operative di posizionamento della linea MT stabilite da E-Distribuzione e specificate all'interno del documento "Guida per la realizzazione dei cavidotti MT-BT e degli alloggiamenti per i gruppi di misura".

LEGENDA

- LINEA MT
- CONDOTTA GAS METANO - 2i RETEGAS
- ACQUEDOTTO - CADF



IMPIANTO FOTOVOLTAICO EG SOSTENIBILITÀ SRL  
E OPERE CONNESSE  
POTENZA IMPIANTO 15,23 MWp - COMUNE DI CODIGORO  
Proponente

EG Sostenibilità S.R.L.  
VIA DEI PELLEGRINI 22 - 20122 MILANO (MI ) - P.IVA 11616360969- PEC: eg sostenibilita@pec.it

Progettazione

Ing. MATTEO BONO  
Via per Rovato 29/C - 25030 Erbusco (BS)  
tel.: 030.5281283 - e-mail: m.bono@starteng.it  
PEC: startengineering@pec.it

Collaboratori

Ing. MARCO PASSERI  
Via per Rovato 29/C - 25030 Erbusco (BS)  
tel.: 030.5281283 - e-mail: m.passeri@starteng.it  
PEC: startengineering@pec.it

Coordinamento progettuale

START ENGINEERING S.R.L.  
Via per Rovato 29/C - 25030 Erbusco (BS)  
P.IVA 04166670986  
e-mail: startengineering@pec.it

Titolo Elaborato

Posizionamento cavidotto linea MT rispetto a Sottoservizi esistenti

LIVELLO	PROGETTAZIONE	CODICE ELABORATO	FILENAME	FORMATO	DATA	SCALA
Progetto preliminare	Int_Sot.2	-	.pdf	27/06/2022		

Revisioni

REV.	DATA	DESCRIZIONE	ESEGUITO	VERIFICATO	APPROVATO
0	27/06/2022	-	MB/MP	MB	



COMUNE CODIGORO (FE)  
REGIONE EMILIA ROMAGNA

