


Planimetria di riferimento

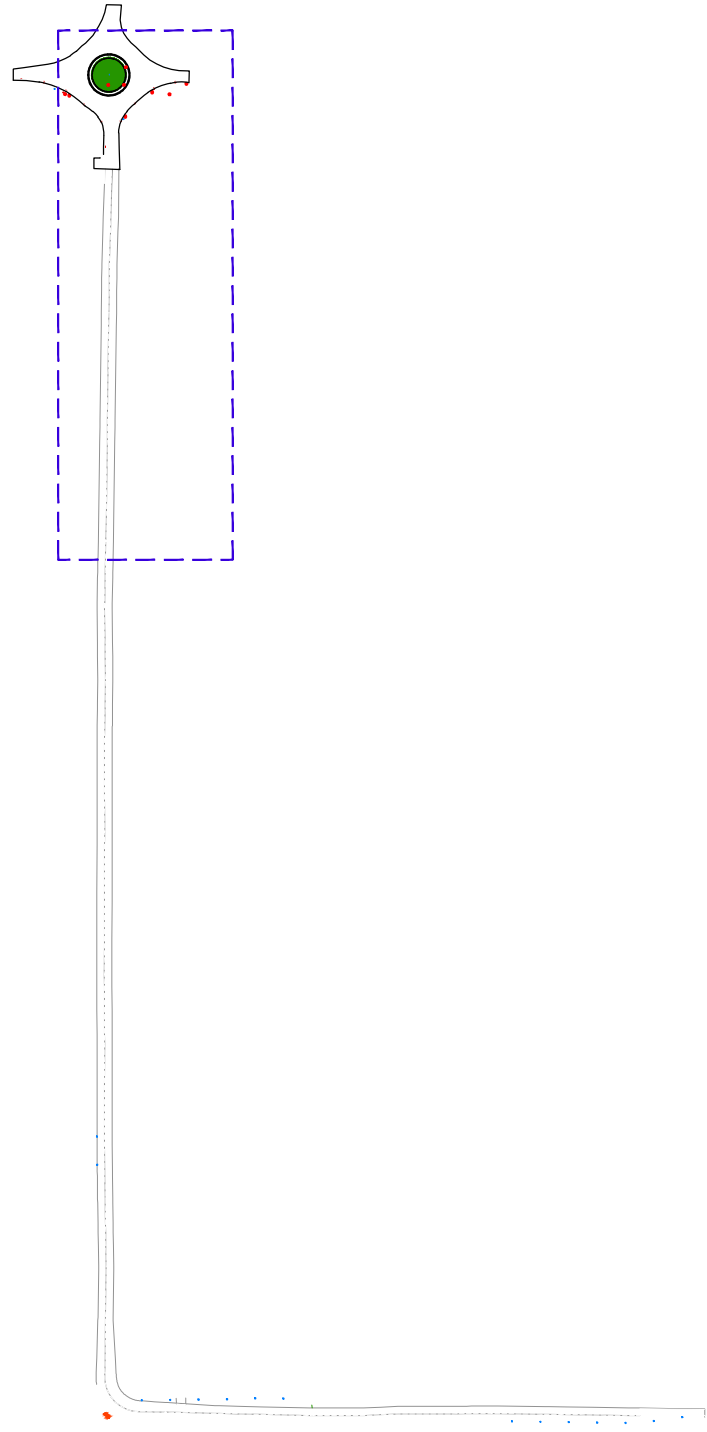

Comune di Bagnara di Romagna

RIQUALIFICAZIONE STRADALE DI VIA TRUPATELLO E VIA LUNGA

PROGETTO DEFINITIVO

COMMITTENTE:
Comune di Bagnara di Romagna
P.za Guglielmo Marconi, 2
48031 Bagnara di Romagna (RA)

PROGETTISTI:
Ing. Piergiorgio Tataranni
Ing. Michela Campesato

Il Sindaco:
Dott. Riccardo Francone

DATA
marzo 2022

CODICE
SP1

TITOLO DELL'ELABORATO
STATO DI PROGETTO:
PLANIMETRIA VIA LUNGA/1

REVISIONE	DATA	DESCRIZIONE/MOTIVAZIONE
1	marzo 2022	Integrazioni richieste nella conferenza di servizi del 21/12/21