

COMUNE DI BAGNARA DI ROMAGNA

Progetto per l'ammodernamento e migliore sistemazione,
dell'immobile adibito a mangimificio, sito in Comune di
Bagnara di Romagna via Trupatello 7/a.

D.d.17 - Sezioni in Progetto


La proprietà

Eurovo s.r.l.
Sede legale: Via Menes n°3
48022 Santa Maria n Fabriano - Lugo (RA)
Tel. +39 0542 485110


Il Progettista e D.L. Architettonico

Geom. Ciampone Nicola
Atto del Governo della Provincia di Bologna n. 3096
Viale Roma
45024 - Castel San Pietro Terme (BO)
Tel. 051-8951292 - Cell. 335 6601458


REV.	01	Scala disegni	Data	Cod.
ESEGUITO DA: Geom. Ciampone Nicola		1:200	luglio 2022	D.d.17
L'autore si riserva la proprietà del documento, vietandone la riproduzione e la divulgazione senza autorizzazione ai sensi delle vigenti leggi				

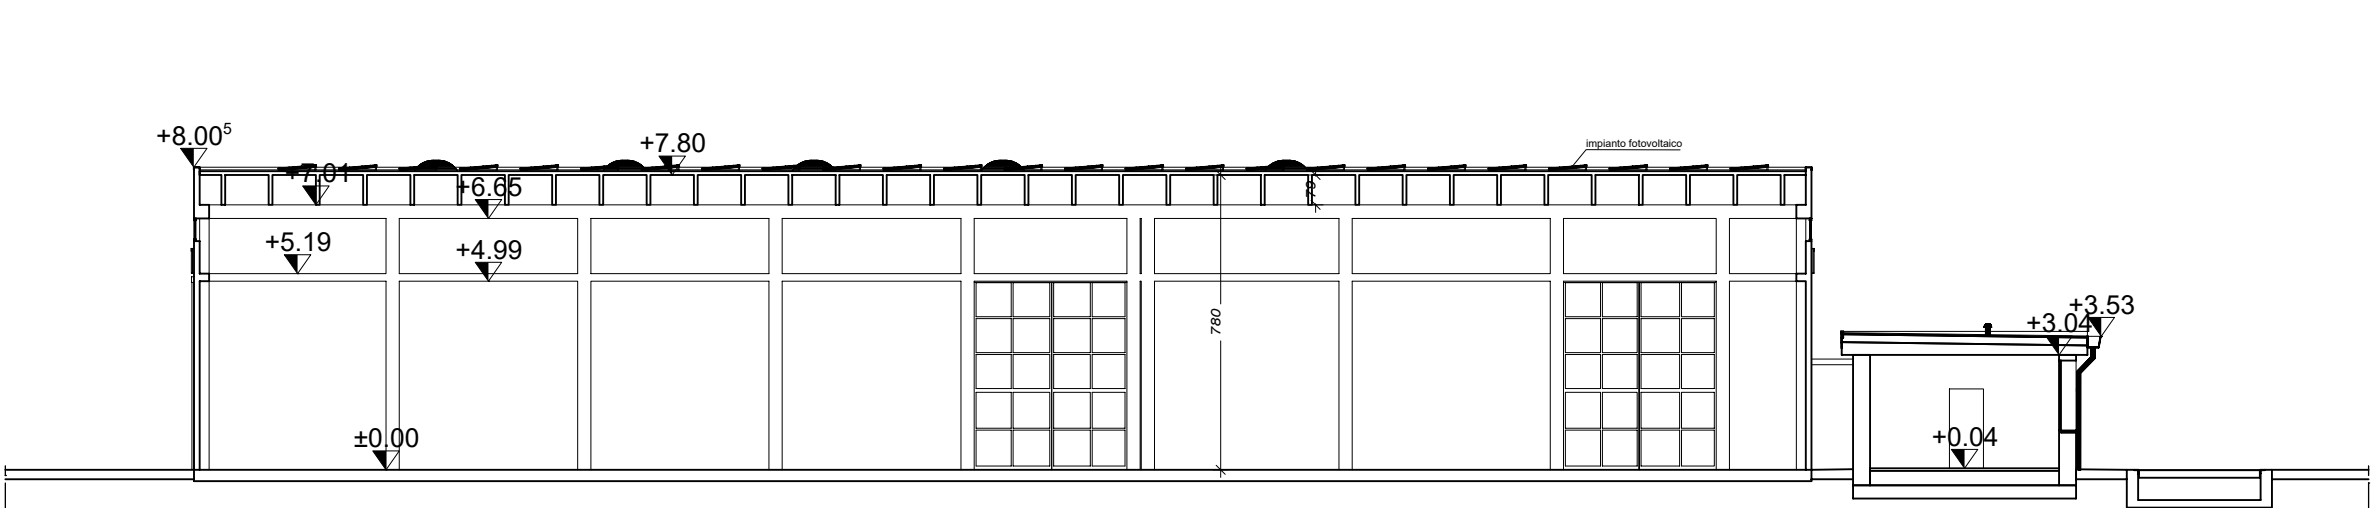


Sezione A-A

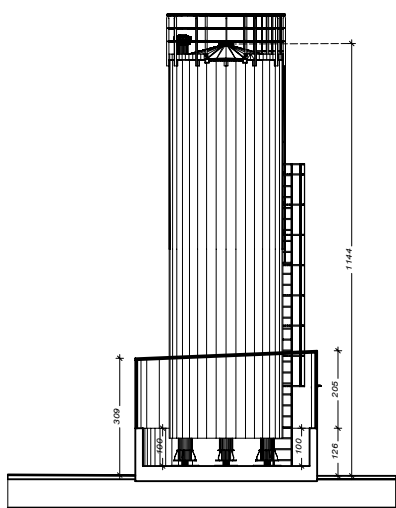


Sezione L-L

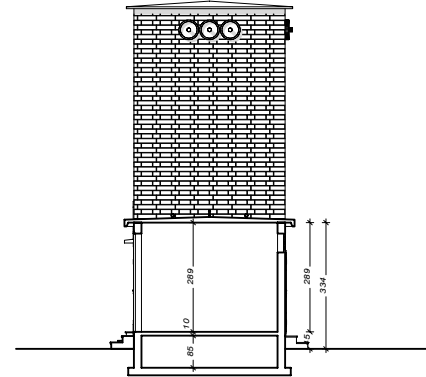


Sezione Z-Z

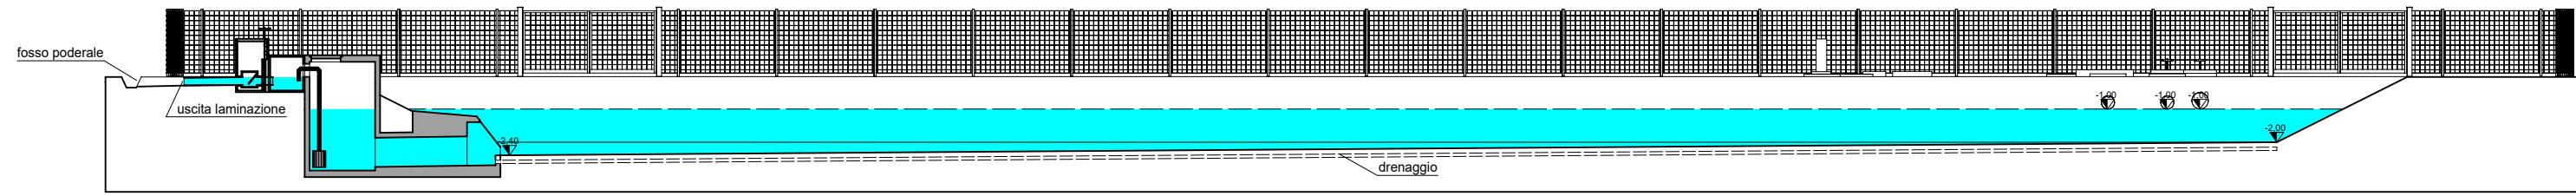


Sezione longitudinale vasca laminazione

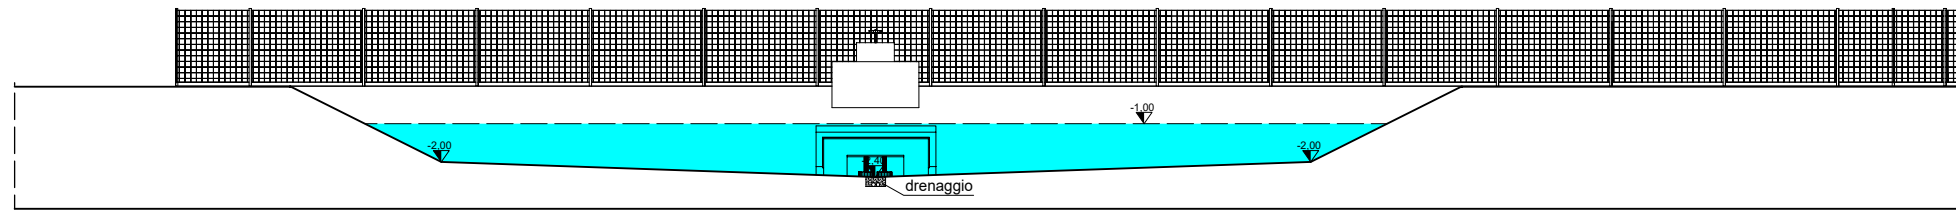


Sezione trasversale vasca laminazione

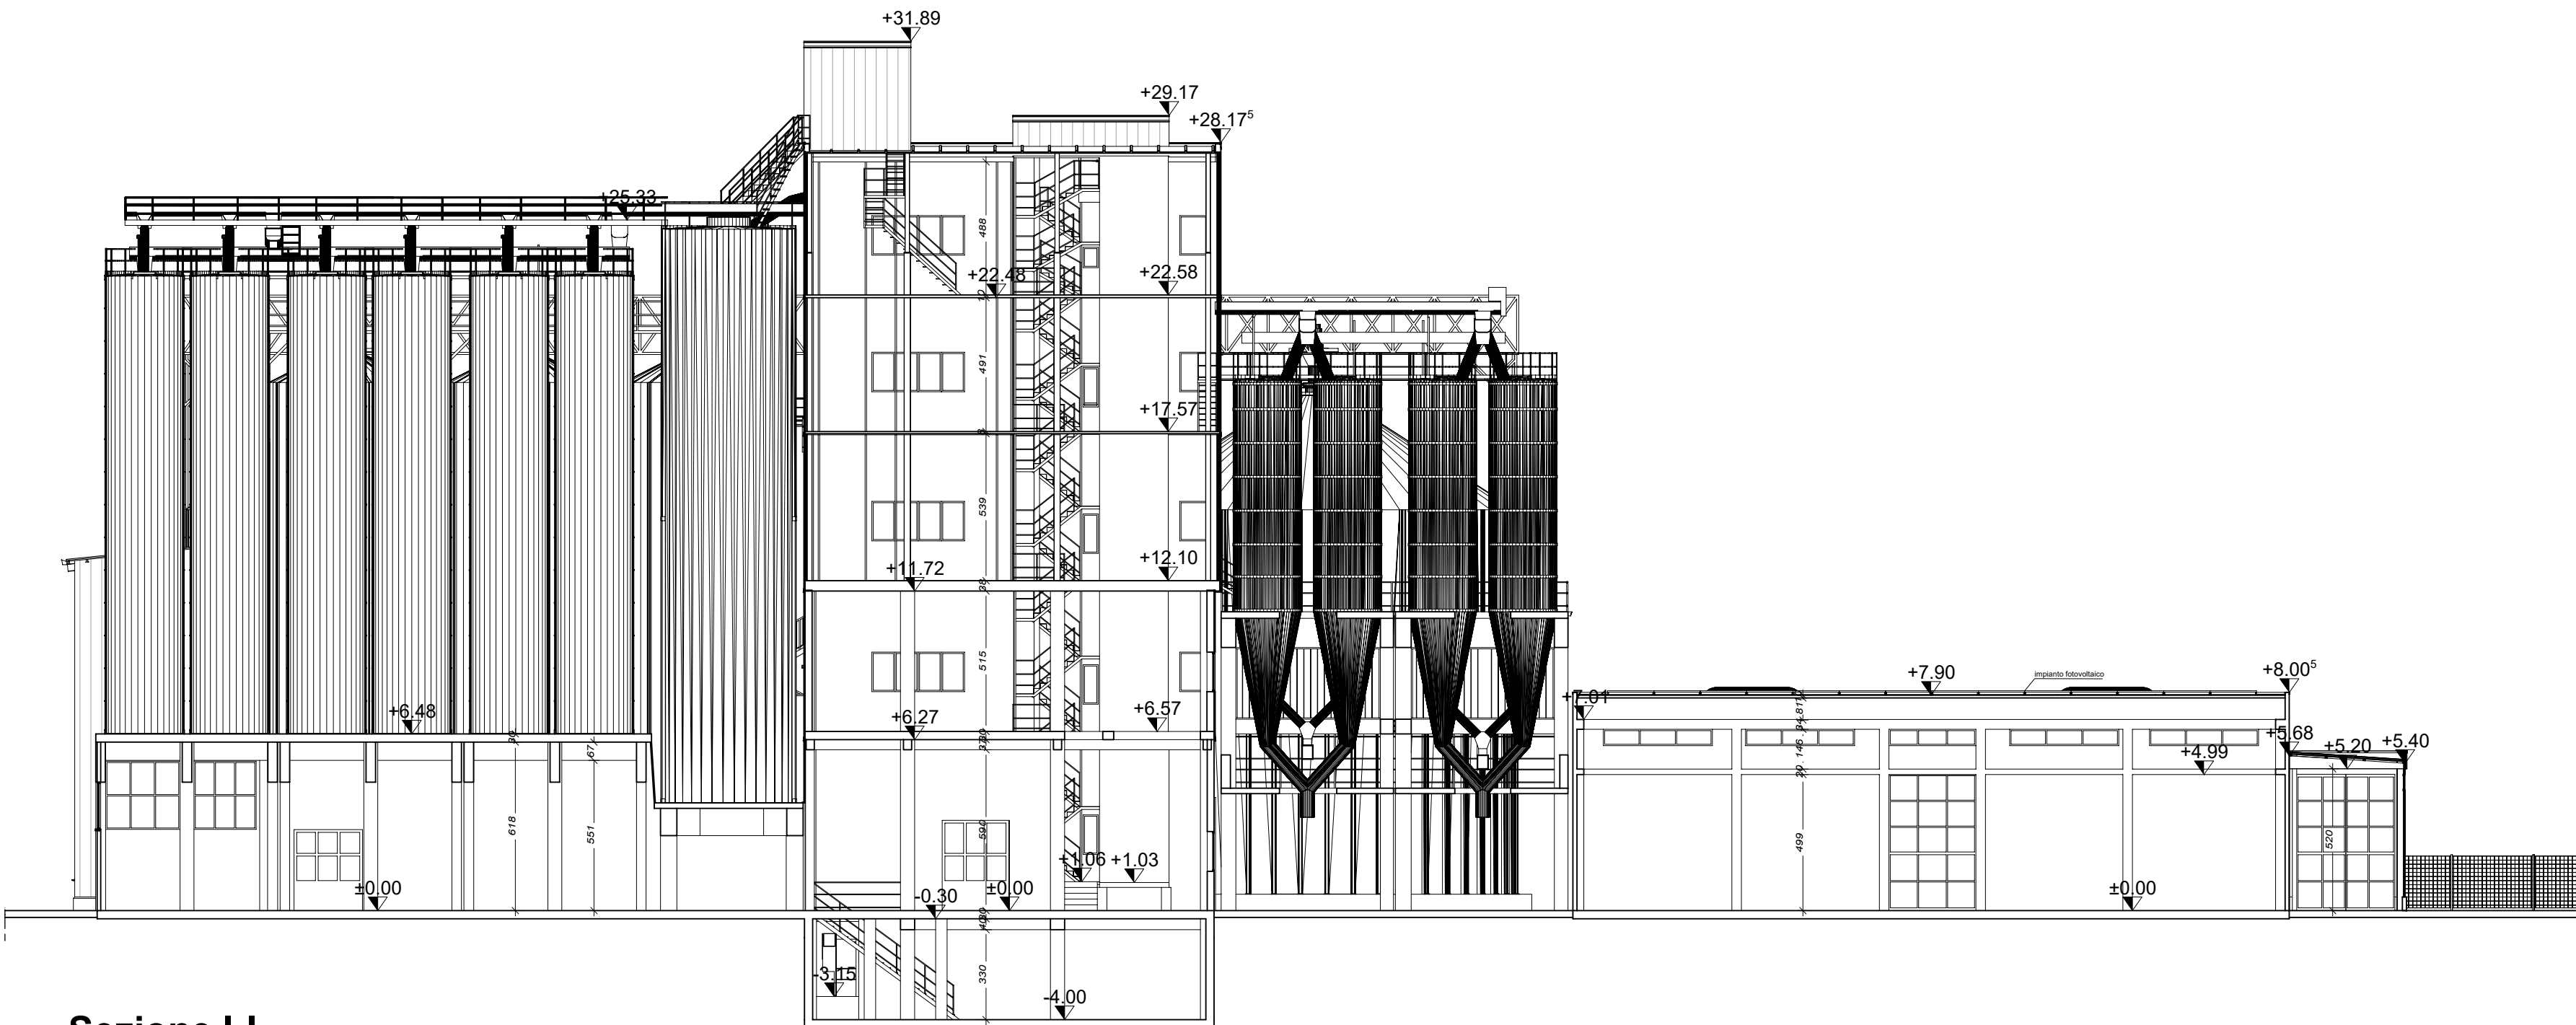

Sezione I-I

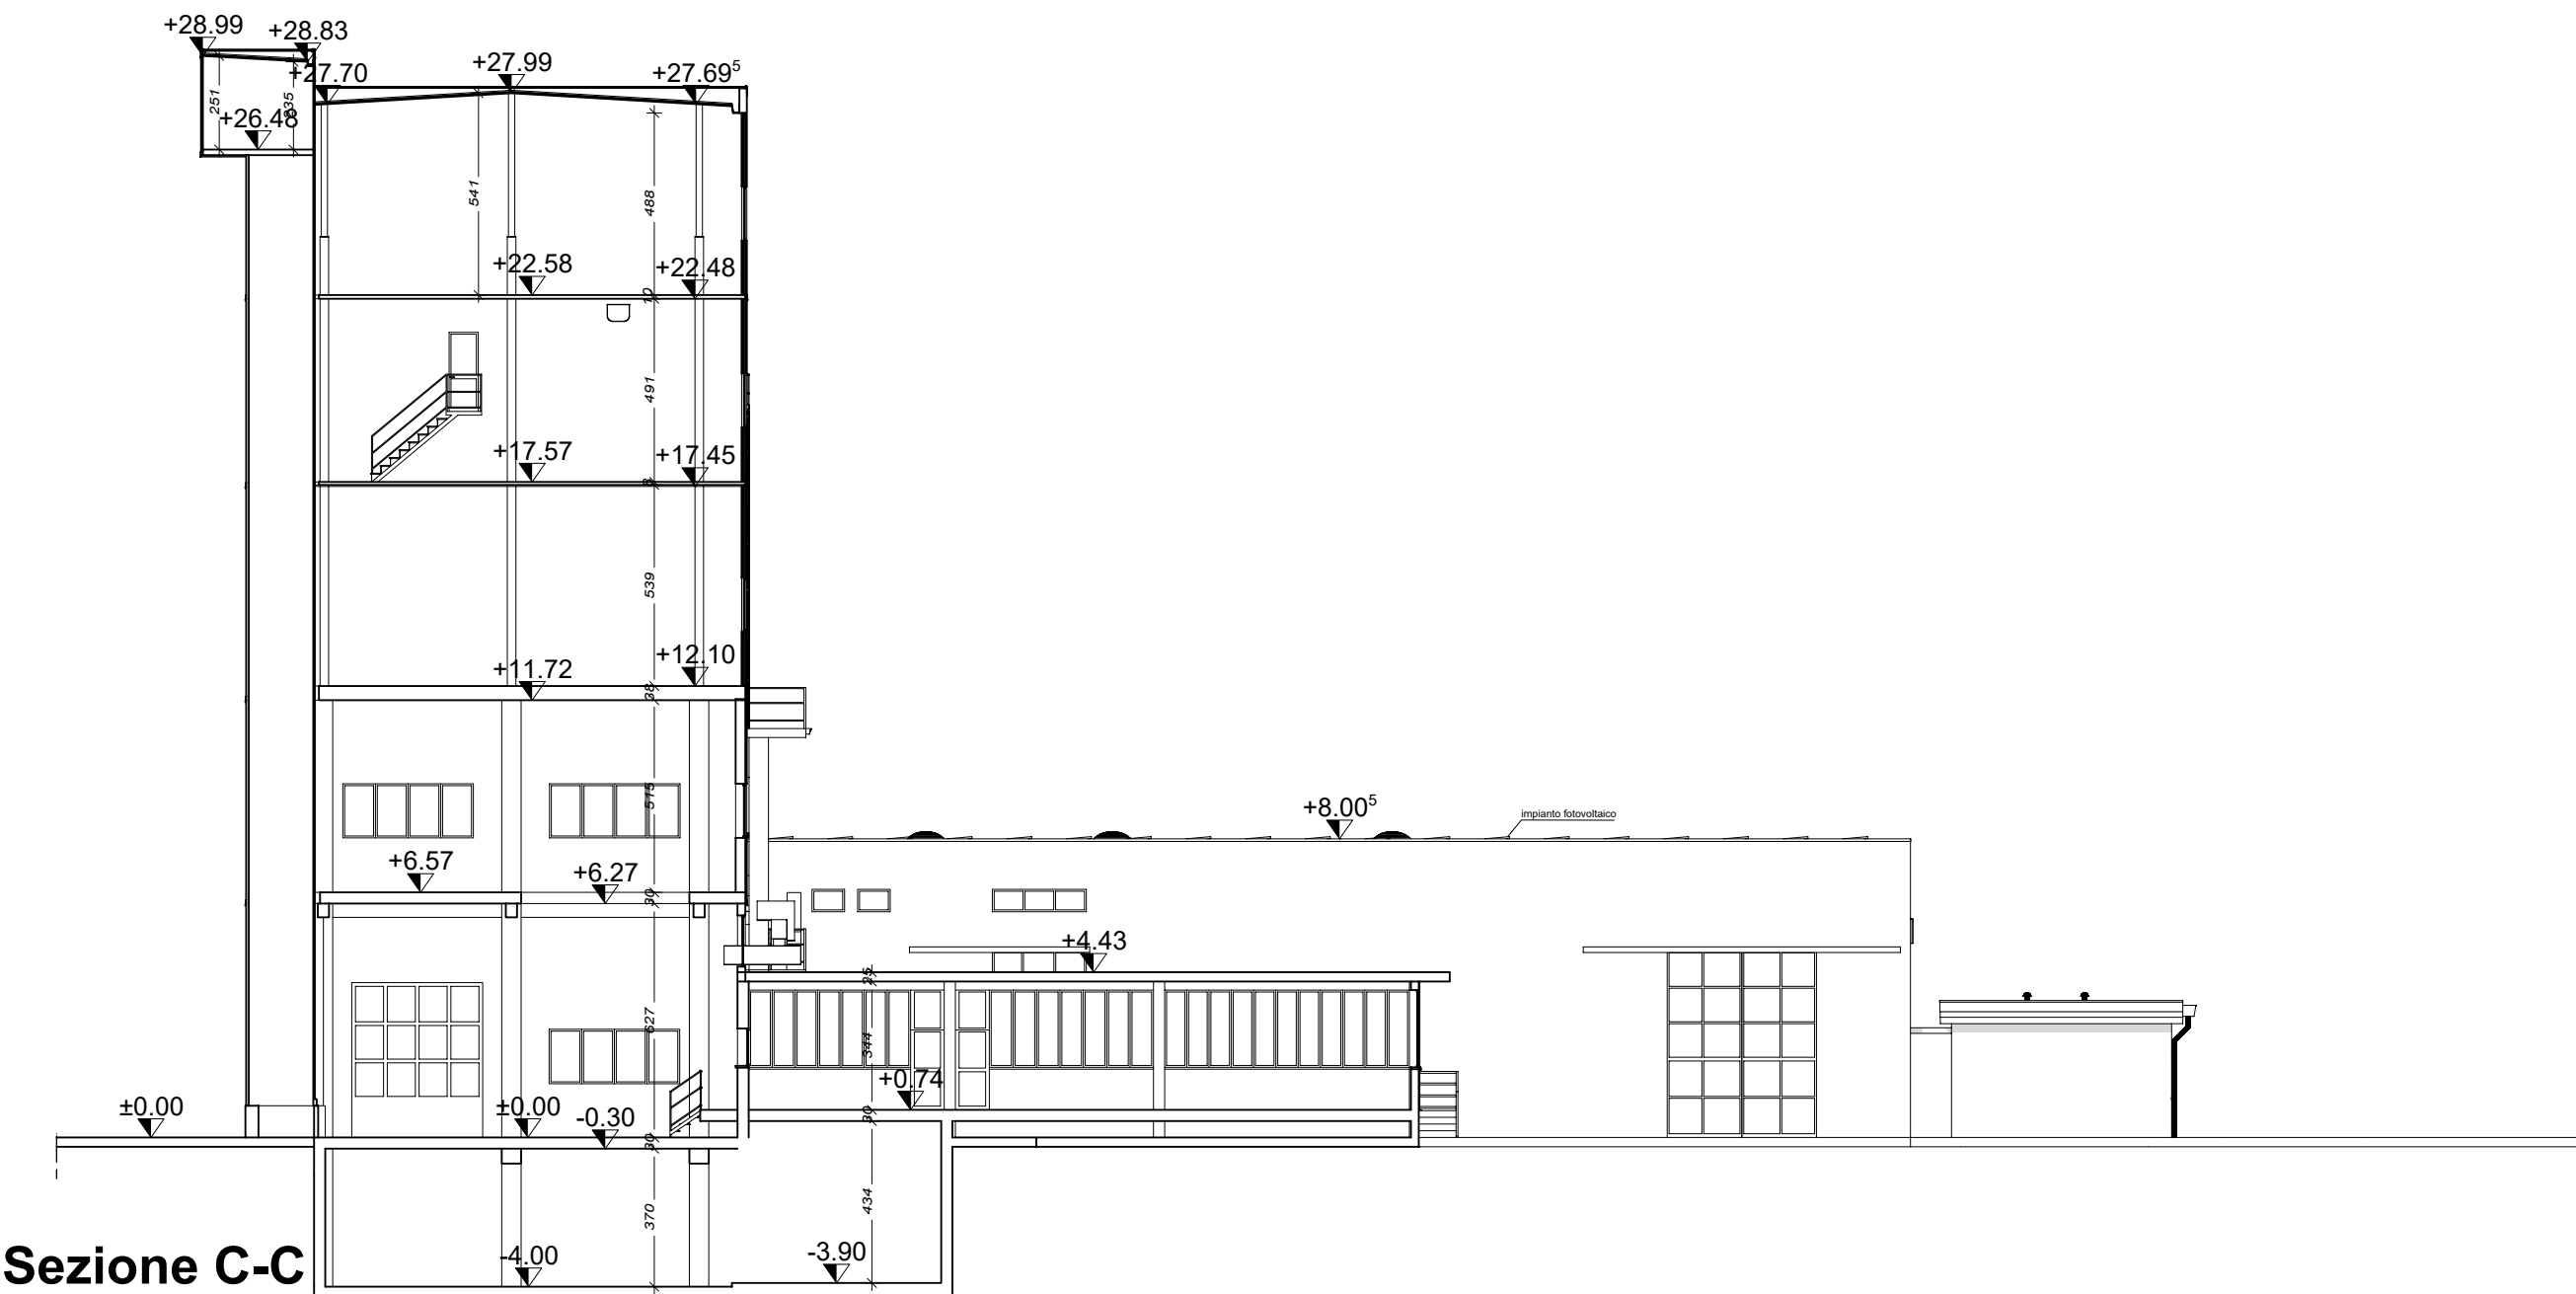

Sezione C-C

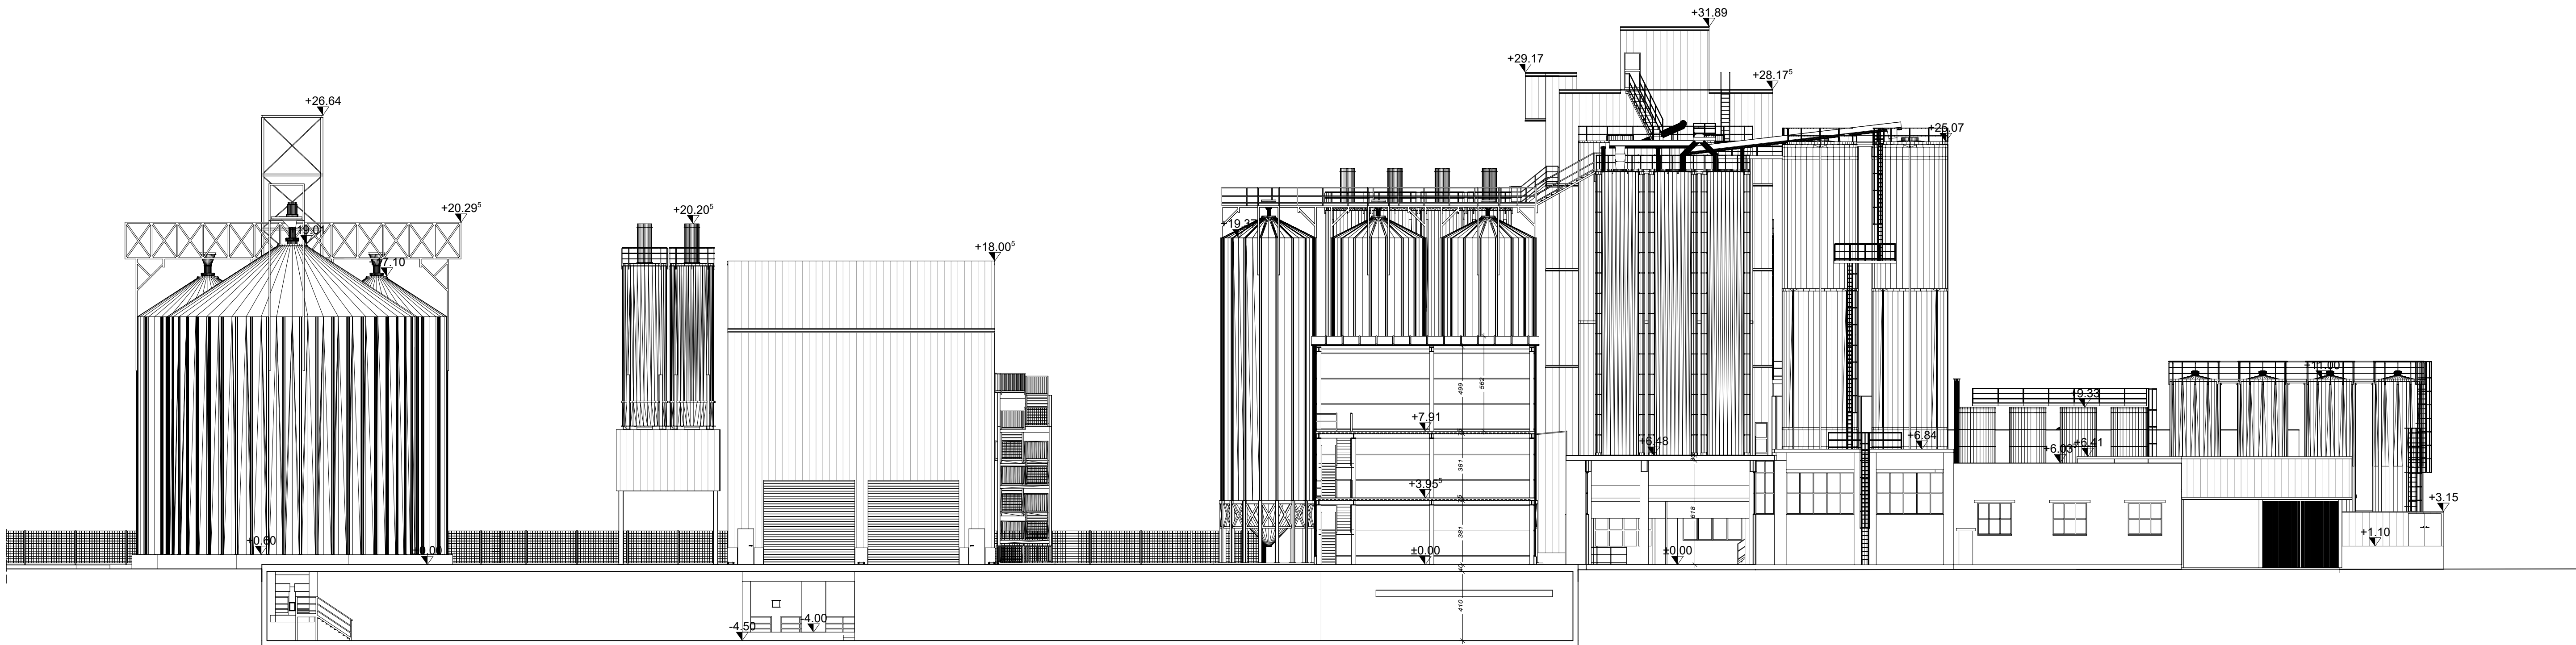

Sezione E-E