COMUNE DI BAGNARA DI ROMAGNA

Progetto per l'ammodernamento e migliore sistemazione, dell'immobile adibito a mangimificio, sito in Comune di Bagnara di Romagna via Trupatello 7/a.

D.d.9 - Planimetria Generale in Progetto sistemazione esterna e viabilità

La proprietà

Eurova s.r.l.
Sede legale: Via Emilia n°3
48010 Bagnara di Romagna - Loggo (RA)
Tel. 054 6661 6661

Il Progettista e D.L. Architettonico

Geom. Ciampone Nicola
Iscritto al Collegio dei Geometri della Provincia di Ravenna n. 3096
Studio Tecnico
Via Emilia Ponente 4 - 48018 Faenza (RA)
Tel. 054 4687330 - Cell. 335 6647585

REV.	DT.	Scala disegni	Data	Cod.
ESECUTIVO Dit. Geom. Ciampone Nicola		1:200	luglio 2022	D.d.9

L'autore si riserva la proprietà del documento, vietandone la riproduzione e la divulgazione senza autorizzazione ai sensi delle vigenti leggi

Stralcio estratto di mappa
Scala 1:2000

PRECEDENTI EDILIZI			
Titolo	**pratica n.**	**prot. N.**	**del**
Permesso di Costruire	35/1968	2041	27/08/1968
pratica edilizia cabina Enel	7/1969		05/03/1969
agibilità			05/11/1969
Concessione Edilizia	33/1977	1136	26/10/1977
Concessione Edilizia	51/1977	1755/77	09/11/1977
Concessione Edilizia	3/1978	60	17/03/1978
Concessione Edilizia	17/1979	1149	23/07/1979
Concessione Edilizia	19/1980	617	10/04/1980
agibilità		1264	14/05/1986
CILA	617/2019	13913	11/03/2019

Planimetria Generale in Progetto
Scala 1:200

Sezione XX
Scala 1:200

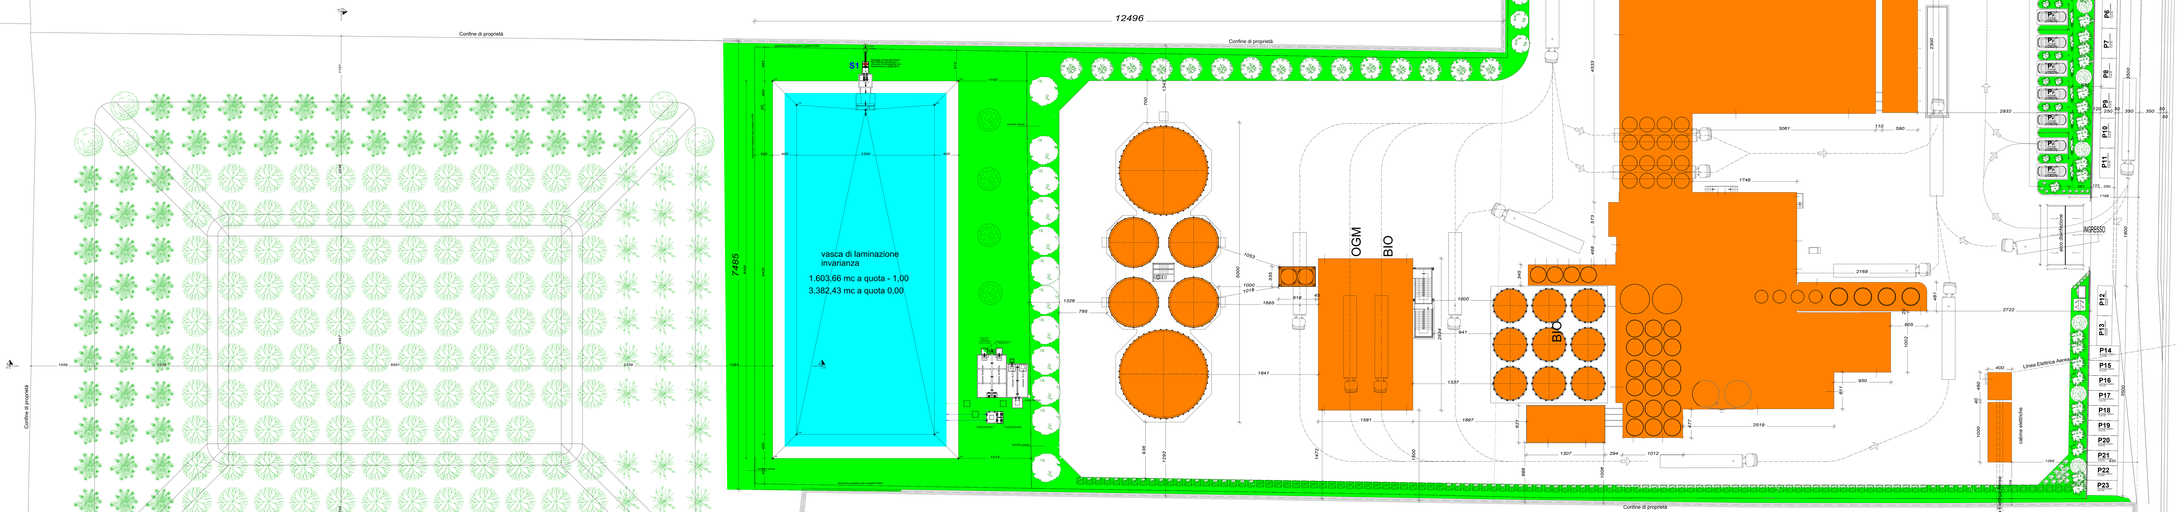

Sezione YY
Scala 1:200

PARCHEGGI PUBBLICI			
n.	**lunghezza**	**larghezza**	**mq**
23	5,00	2,50	287,50

PARCHEGGI PERTINENZIALI			
n.	**lunghezza**	**larghezza**	**mq**
16	5,00	2,50	200,00
7	18,00	4,00	504,00