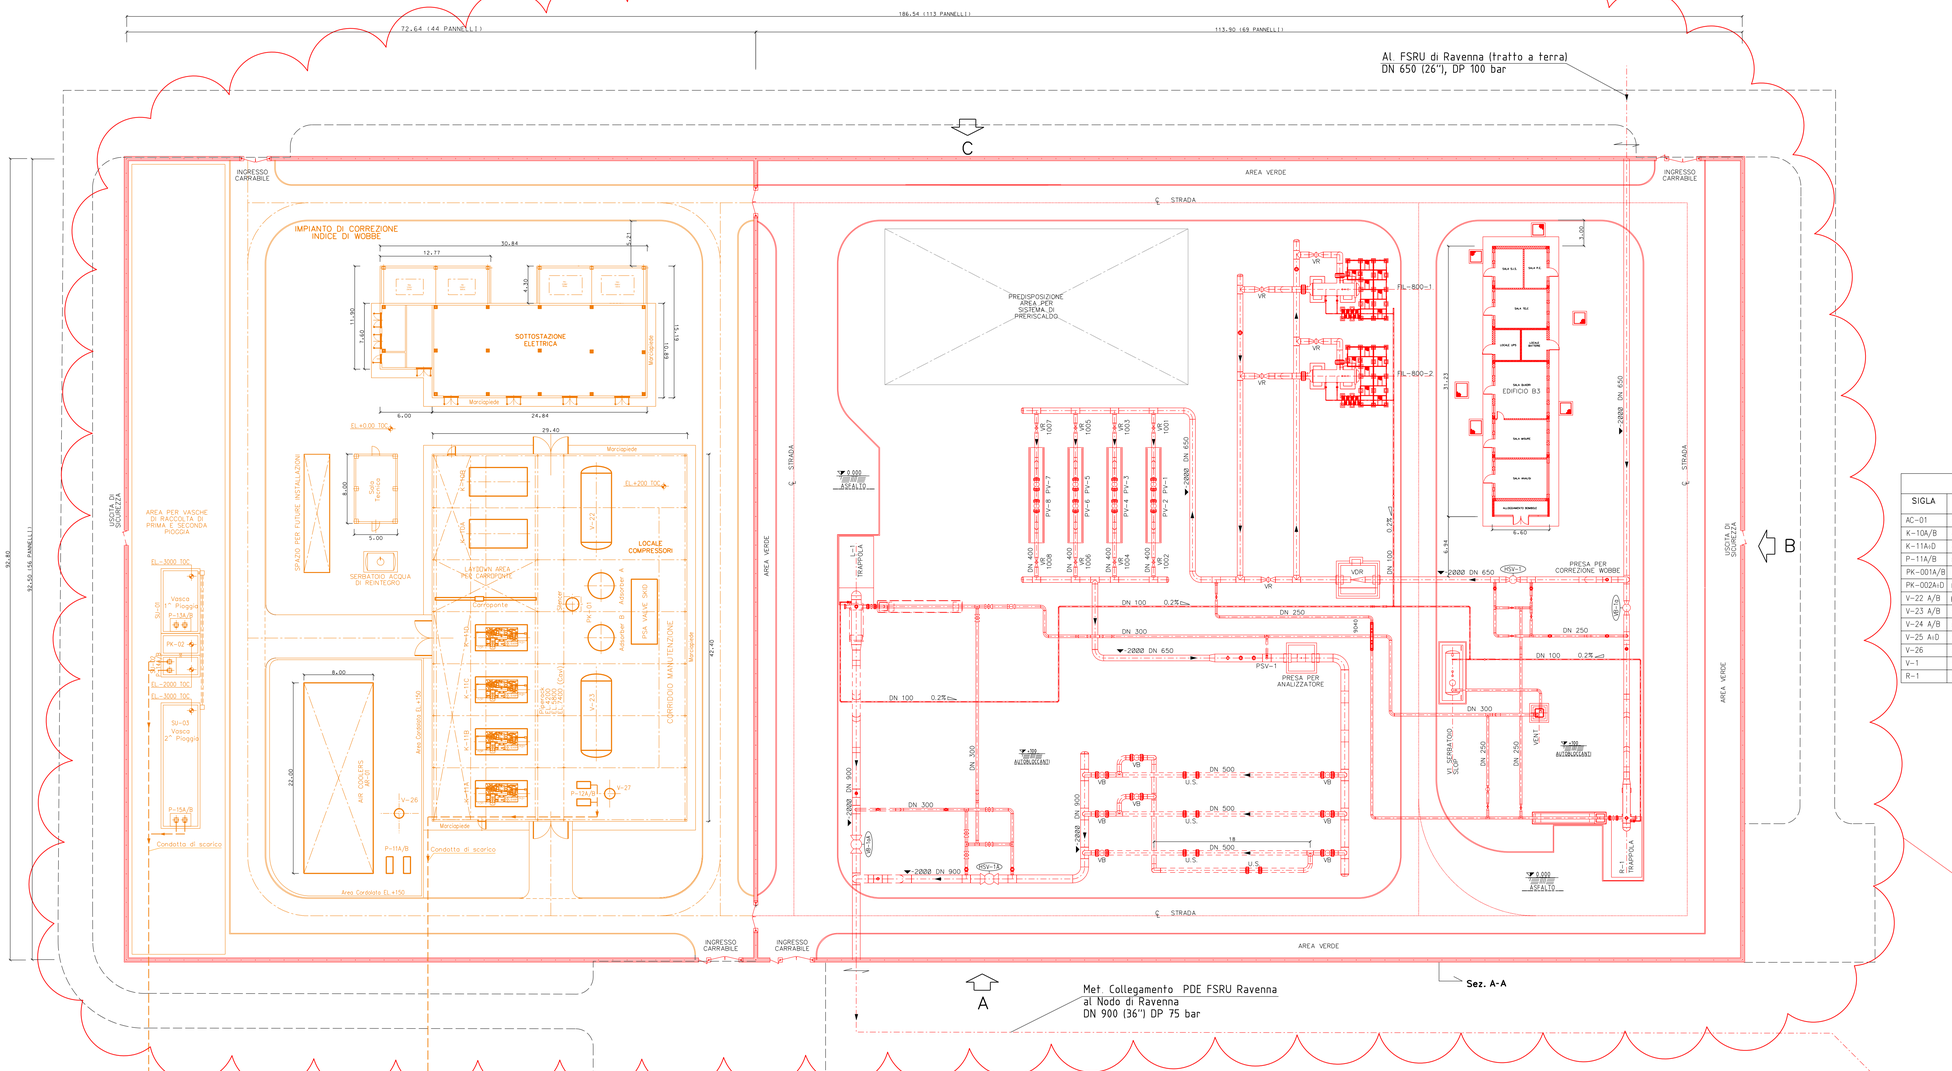

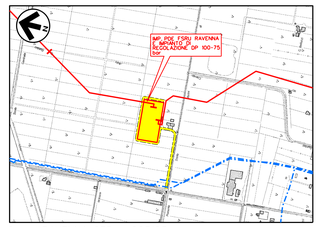

LEGENDA

- TUBAZIONI IN PROGETTO
- OPERE IN PROGETTO
- OPERE IN PROGETTO

LISTA APPARECCHIATURE

SIGLA	DESCRIZIONE	Elevazione	SIGLA	DESCRIZIONE	Elevazione
AC-01	Air Cooler	–	L-1	Trappola di Lancio	–
K-10A/B	Compressori Aria	–	FIL800 1/2	Filtro Separatore Bistadio Orizzontale	–
K-11A|D	Compressori Booster	–	FIL800 3	Filtro Separatore Bistadio Orizzontale Futuro	–
P-11A/B	Pompe Circolazione Acqua di Raffreddamento	–			–
PK-001A/B	Essicccatori a Refrigerazione	–			–
PK-002A|D	Pressure Swing Adsorbtion Package	–			–
V-22 A/B	Buffer Vessel Aria	–			–
V-23 A/B	After Dryers Vessel	–			–
V-24 A/B	Buffer Vessel Azoto	–			–
V-25 A|D	After N2 Vessel	–			–
V-26	Vaso D'espansione	–			–
V-1	Serbatoio Slop	–			–
R-1	Trappola di Ricevimento				

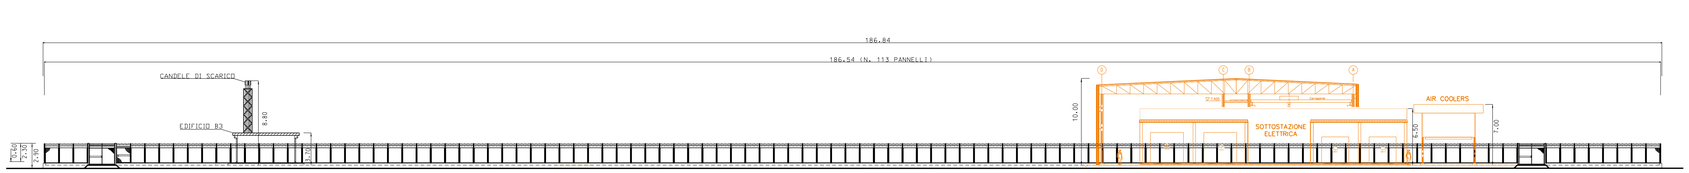

PROSPETTO - C -

PROSPETTO - B -

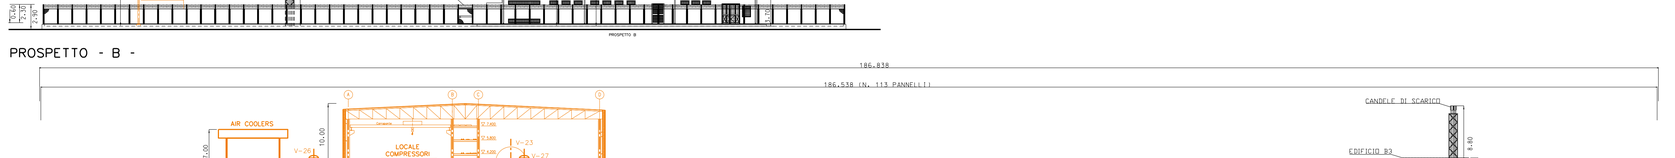

PROSPETTO - A -

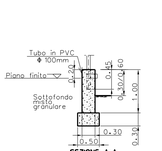

PARTICOLARE MURETTO DIRECINZIONE

0	30/09/2022	EMISSIONE PER PERMESSI	L MOLINARI	A GIGLIOTTI	M BEGNI
Rev	DATA	DESCRIZIONE	ELABORATO	VERIFICATO	APPROVATO

PROGETTISTA: techfem — RIF. TFM: 011-PJM22-001-20-01-A-5278

COMMESSA: NO/R22178 — CODICE TECNICO: ---

IMP. PDE FSRU RAVENNA E IMPIANTO DI REGOLAZIONE DP 100-75 bar

DIS N. MI-I-A-35278

REVISIONE 0

PLANIMETRIE E PROSPETTI QUOTATI

FG. 1 DI 1

SCALA 1:250

DOCUMENTO DI PROPRIETA' SNAM Rete Gas LA SOCIETA' TUTELERA' I PROPRI DIRITTI IN SEDE CIVILE E PENALE A TERMINI DI LEGGE.