



PORTO TOLLE - SE FISCAGLIA
CANALE DIVERSIVO TIENI
1:500

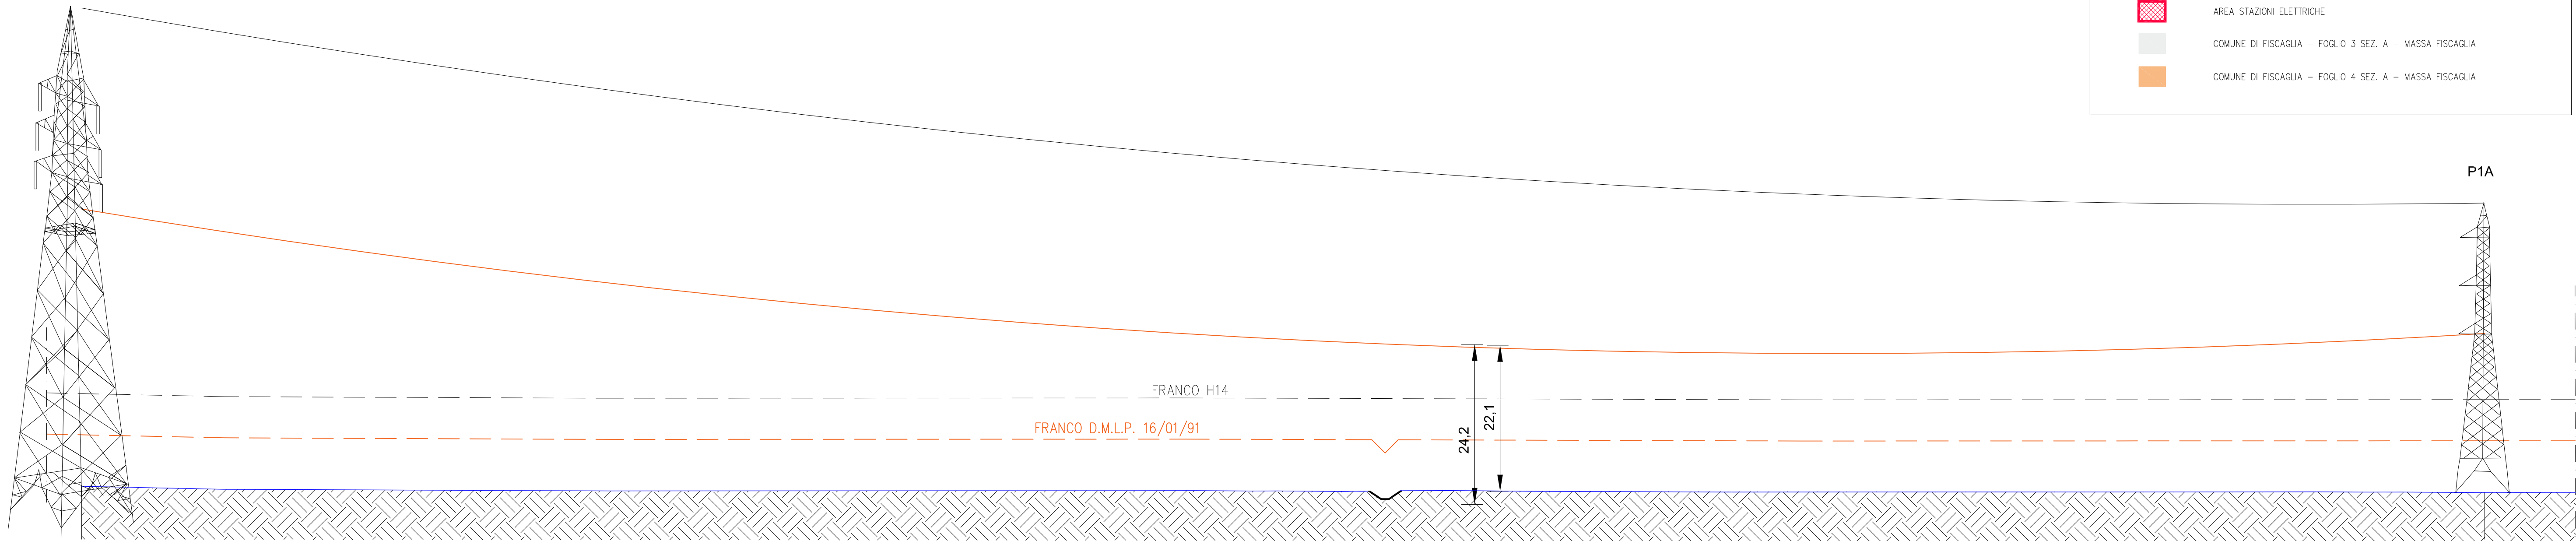



LEGENDA

- RACCORDI AEREI 380 kV
- NUOVI SOSTEGNI LINEA 380 kV
- CANALI CONSORZIO DI BONIFICA
- AREA STAZIONI ELETTRICHE
- COMUNE DI FISCAGLIA - FOGLIO 3 SEZ. A - MASSA FISCAGLIA
- COMUNE DI FISCAGLIA - FOGLIO 4 SEZ. A - MASSA FISCAGLIA

PLANIMETRIA CTR
1:2.000

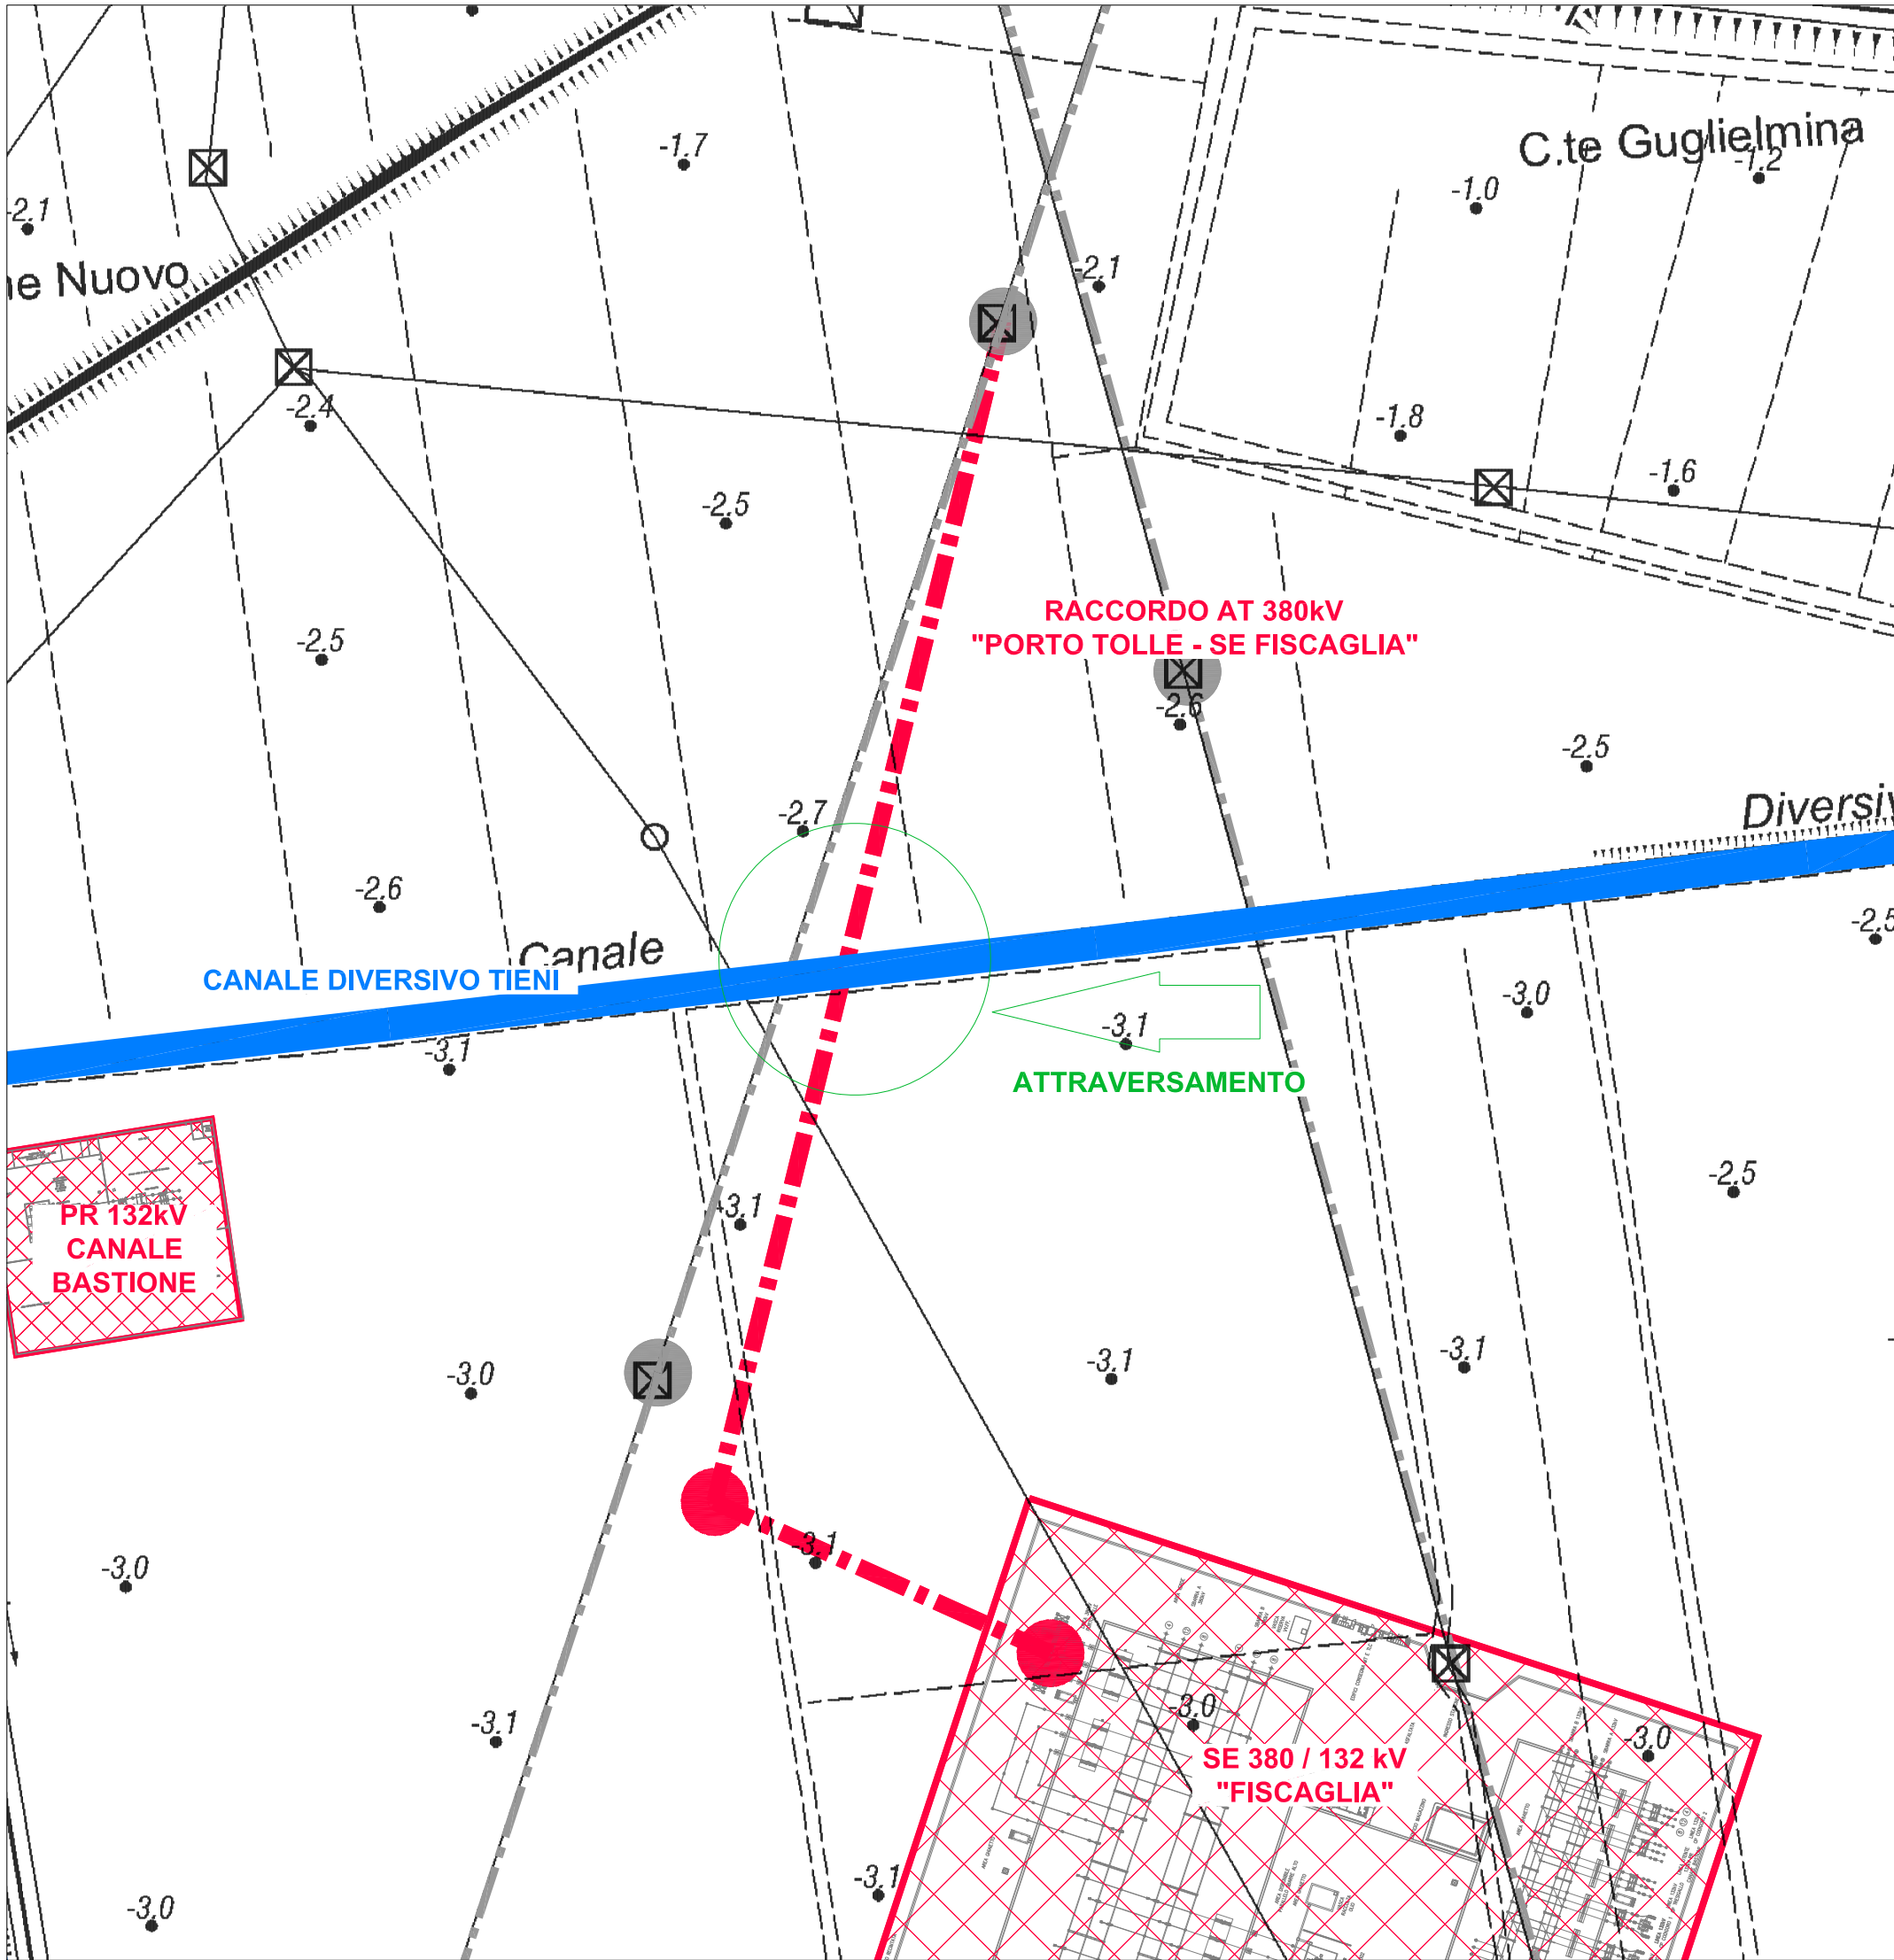

PLANIMETRIA CATASTALE
1:2.000

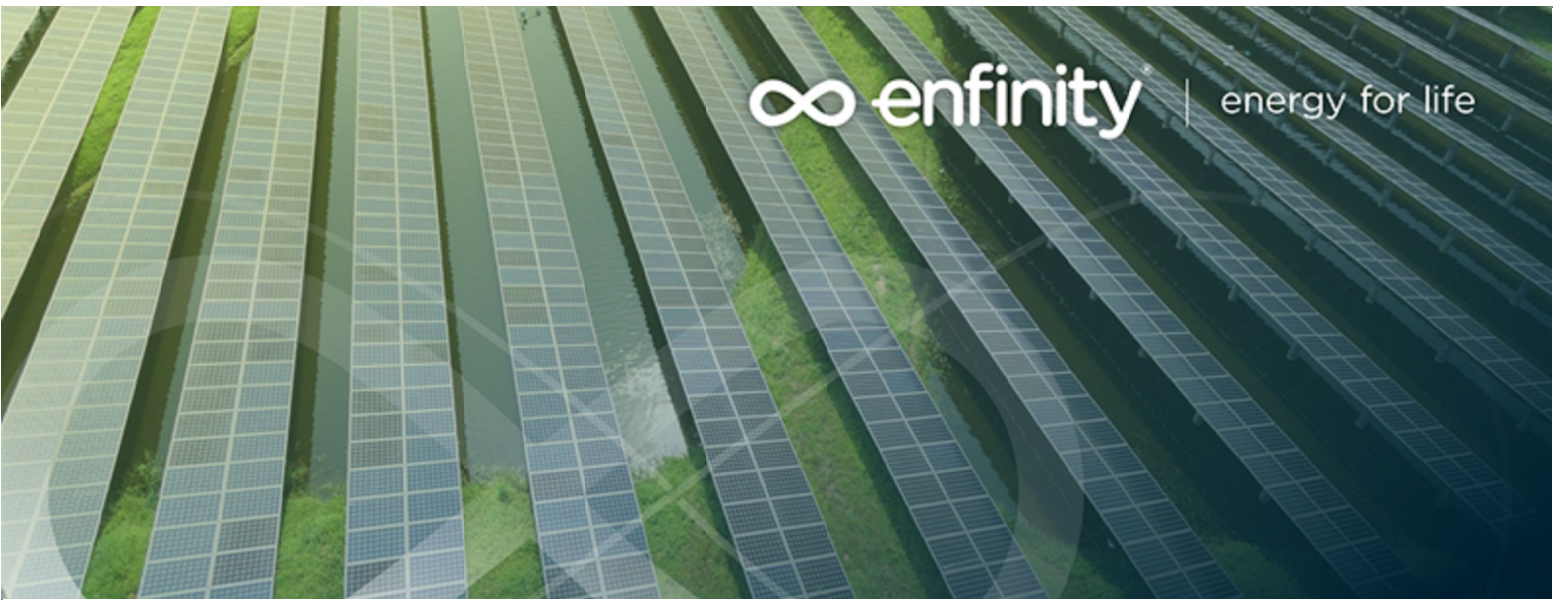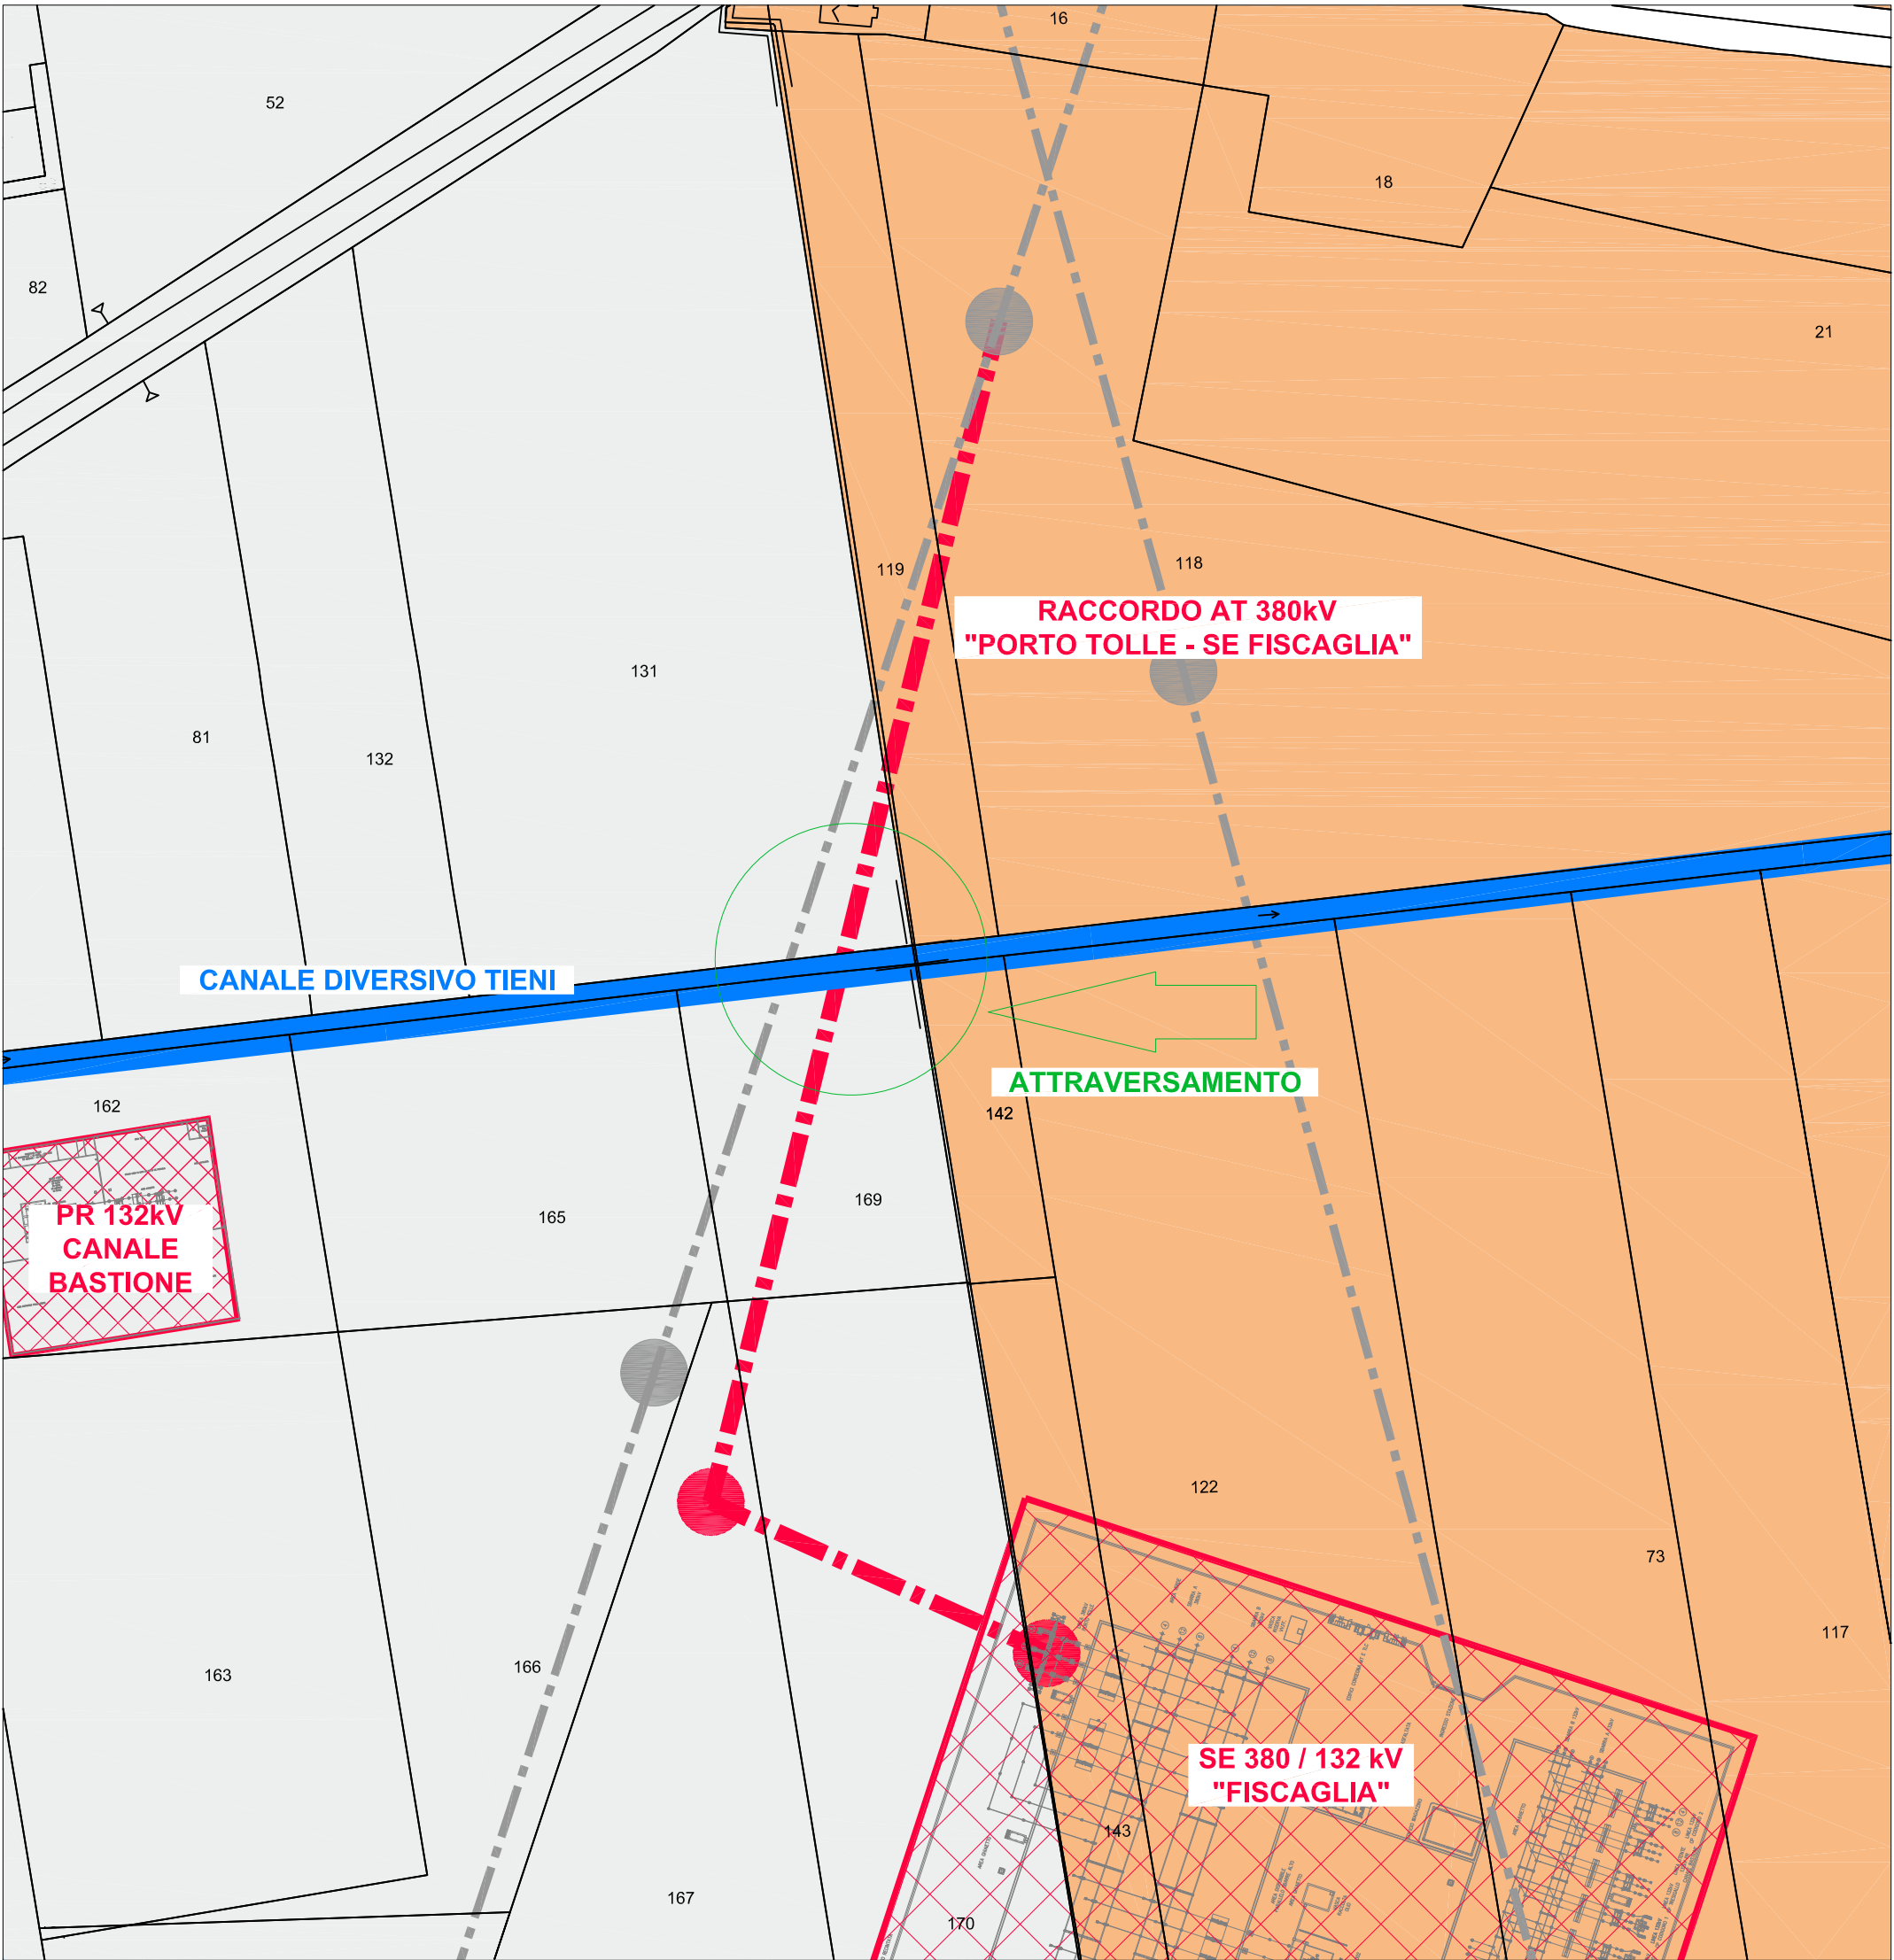

IMPIANTO FOTOVOLTAICO EG SOSTENIBILITÀ SRL
E OPERE CONNESSE
POTENZA IMPIANTO 15,23 MWp - COMUNE DI CODIGORO

Proponente

EG Sostenibilità S.R.L.
Via dei Pellegrini 22 - 20122 Milano (MI) - P.IVA 11616360969 - PEC: eg sostenibilita@pec.it

Progettazione

Ing. MATTEO BONO
Via per Rovato 29/C - 25030 Erbusco (BS)
tel.: 030.5281283 - e-mail: m.bono@starteng.it
PEC: startengineering@pec.it

Collaboratori

Ing. MARCO PASSERI
Via per Rovato 29/C - 25030 Erbusco (BS)
tel.: 030.5281283 - e-mail: m.passeri@starteng.it
PEC: startengineering@pec.it

Coordinamento progettuale

START ENGINEERING S.R.L.
Via per Rovato 29/C - 25030 Erbusco (BS)
P.IVA 04166670986
e-mail: startengineering@pec.it

Titolo Elaborato

DETTAGLIO ATTRAVERSAMENTI CANALI DI BONIFICA

LIVELLO PROGETTAZIONE	CODICE ELABORATO	FILENAME	FORMATO	DATA	SCALA
Progetto definitivo				03/10/2022	

Revisioni	DATA	DESCRIZIONE	ESEGUITO	VERIFICATO	APPROVATO
REV. 0	03/10/2022		MB/MP	MB	EG