


LEGENDA

- RACCORDO IN CAVO SE FISCAGLIA - CP TRESIGALLO
- CANALI CONSORZIO DI BONIFICA
- AREA STAZIONI ELETTRICHE
- COMUNE DI FISCAGLIA - FOGLIO 3 SEZ. A - MASSA FISCAGLIA
- COMUNE DI FISCAGLIA - FOGLIO 4 SEZ. A - MASSA FISCAGLIA

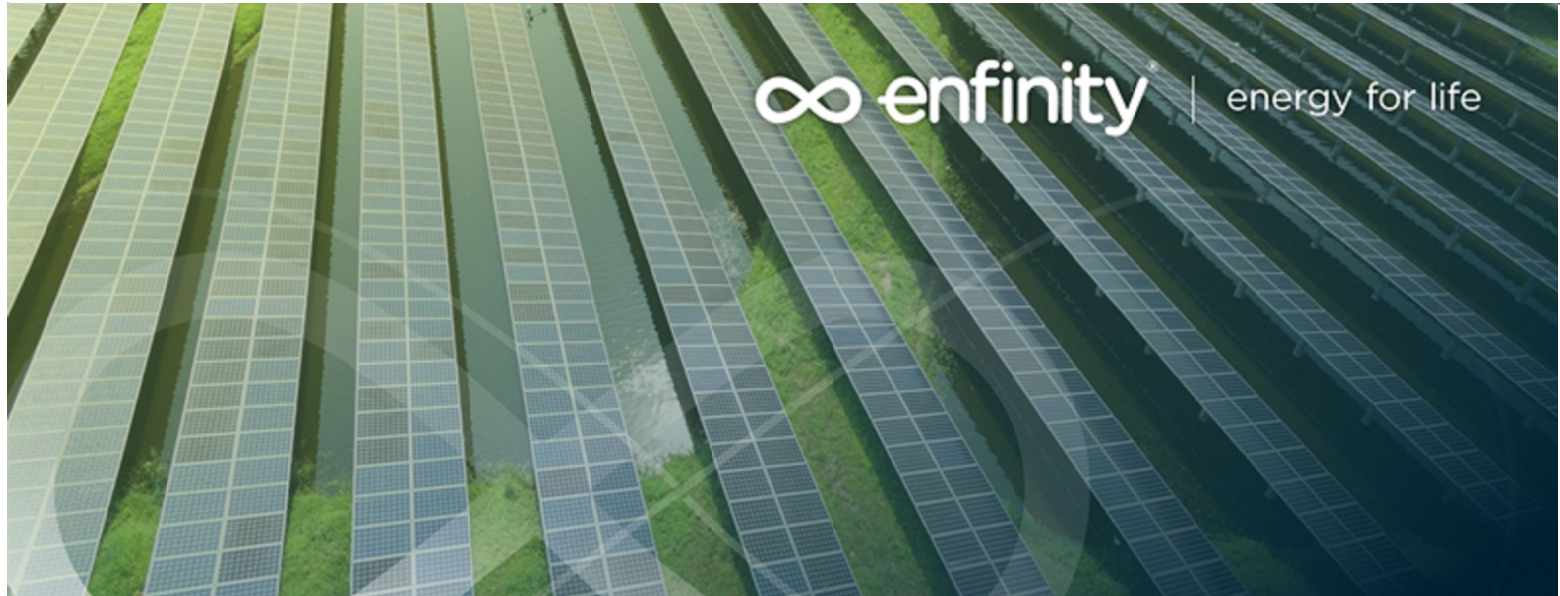

IMPIANTO FOTOVOLTAICO EG SOSTENIBILITÀ SRL  
E OPERE CONNESSE  
POTENZA IMPIANTO 15,23 MWp - COMUNE DI CODIGORO

Proponente

EG Sostenibilità S.R.L.  
VIA DEI PELLEGRINI 22 - 20122 MILANO (MI) - P.IVA 11616360969 - PEC: eg sostenibilita@pec.it

Progettazione

Ing. MATTEO BONO  
Via per Rovato 29/C - 25030 Erbusco (BS)  
tel.: 030.5281283 - e-mail: m.bono@starteng.it  
PEC: startengineering@pec.it

Collaboratori

Ing. MARCO PASSERI  
Via per Rovato 29/C - 25030 Erbusco (BS)  
tel.: 030.5281283 - e-mail: m.passeri@starteng.it  
PEC: startengineering@pec.it

Coordinamento progettuale

START ENGINEERING S.R.L.  
Via per Rovato 29/C - 25030 Erbusco (BS)  
P.IVA 04166670986  
e-mail: startengineering@pec.it

Titolo Elaborato

DETTAGLIO ATTRAVERSAMENTI CANALI DI BONIFICA

LIVELLO PROGETTAZIONE	CODICE ELABORATO	FILENAME	FORMATO	DATA	SCALA
Progetto definitivo	-			03/10/2022	-

Revisioni

REV.	DATA	DESCRIZIONE	ESEGUITO	VERIFICATO	APPROVATO
0	03/10/2022	-	MB/MP	MB	EG



COMUNE CODIGORO (FE)  
REGIONE EMILIA ROMAGNA

