



PARALLELISMO CANALE CORBA

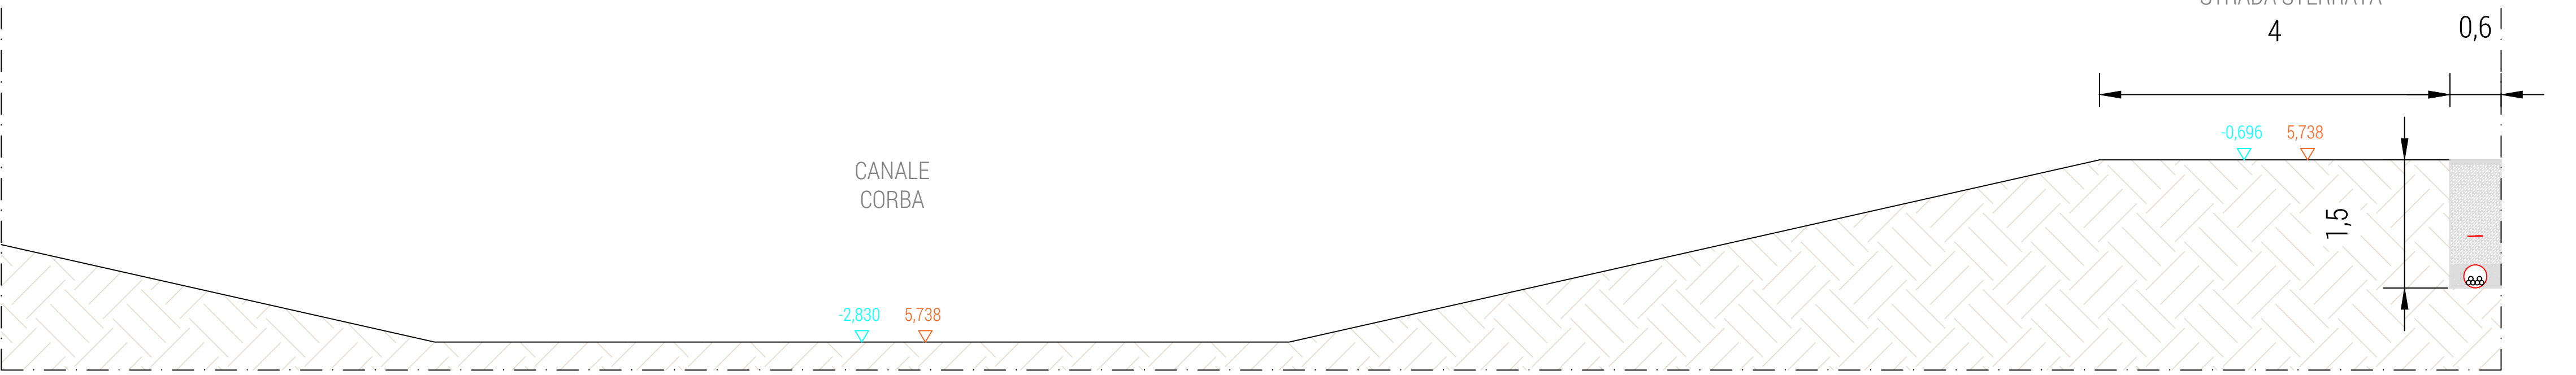

ATTRAVERSAMENTO CANALE CORBA

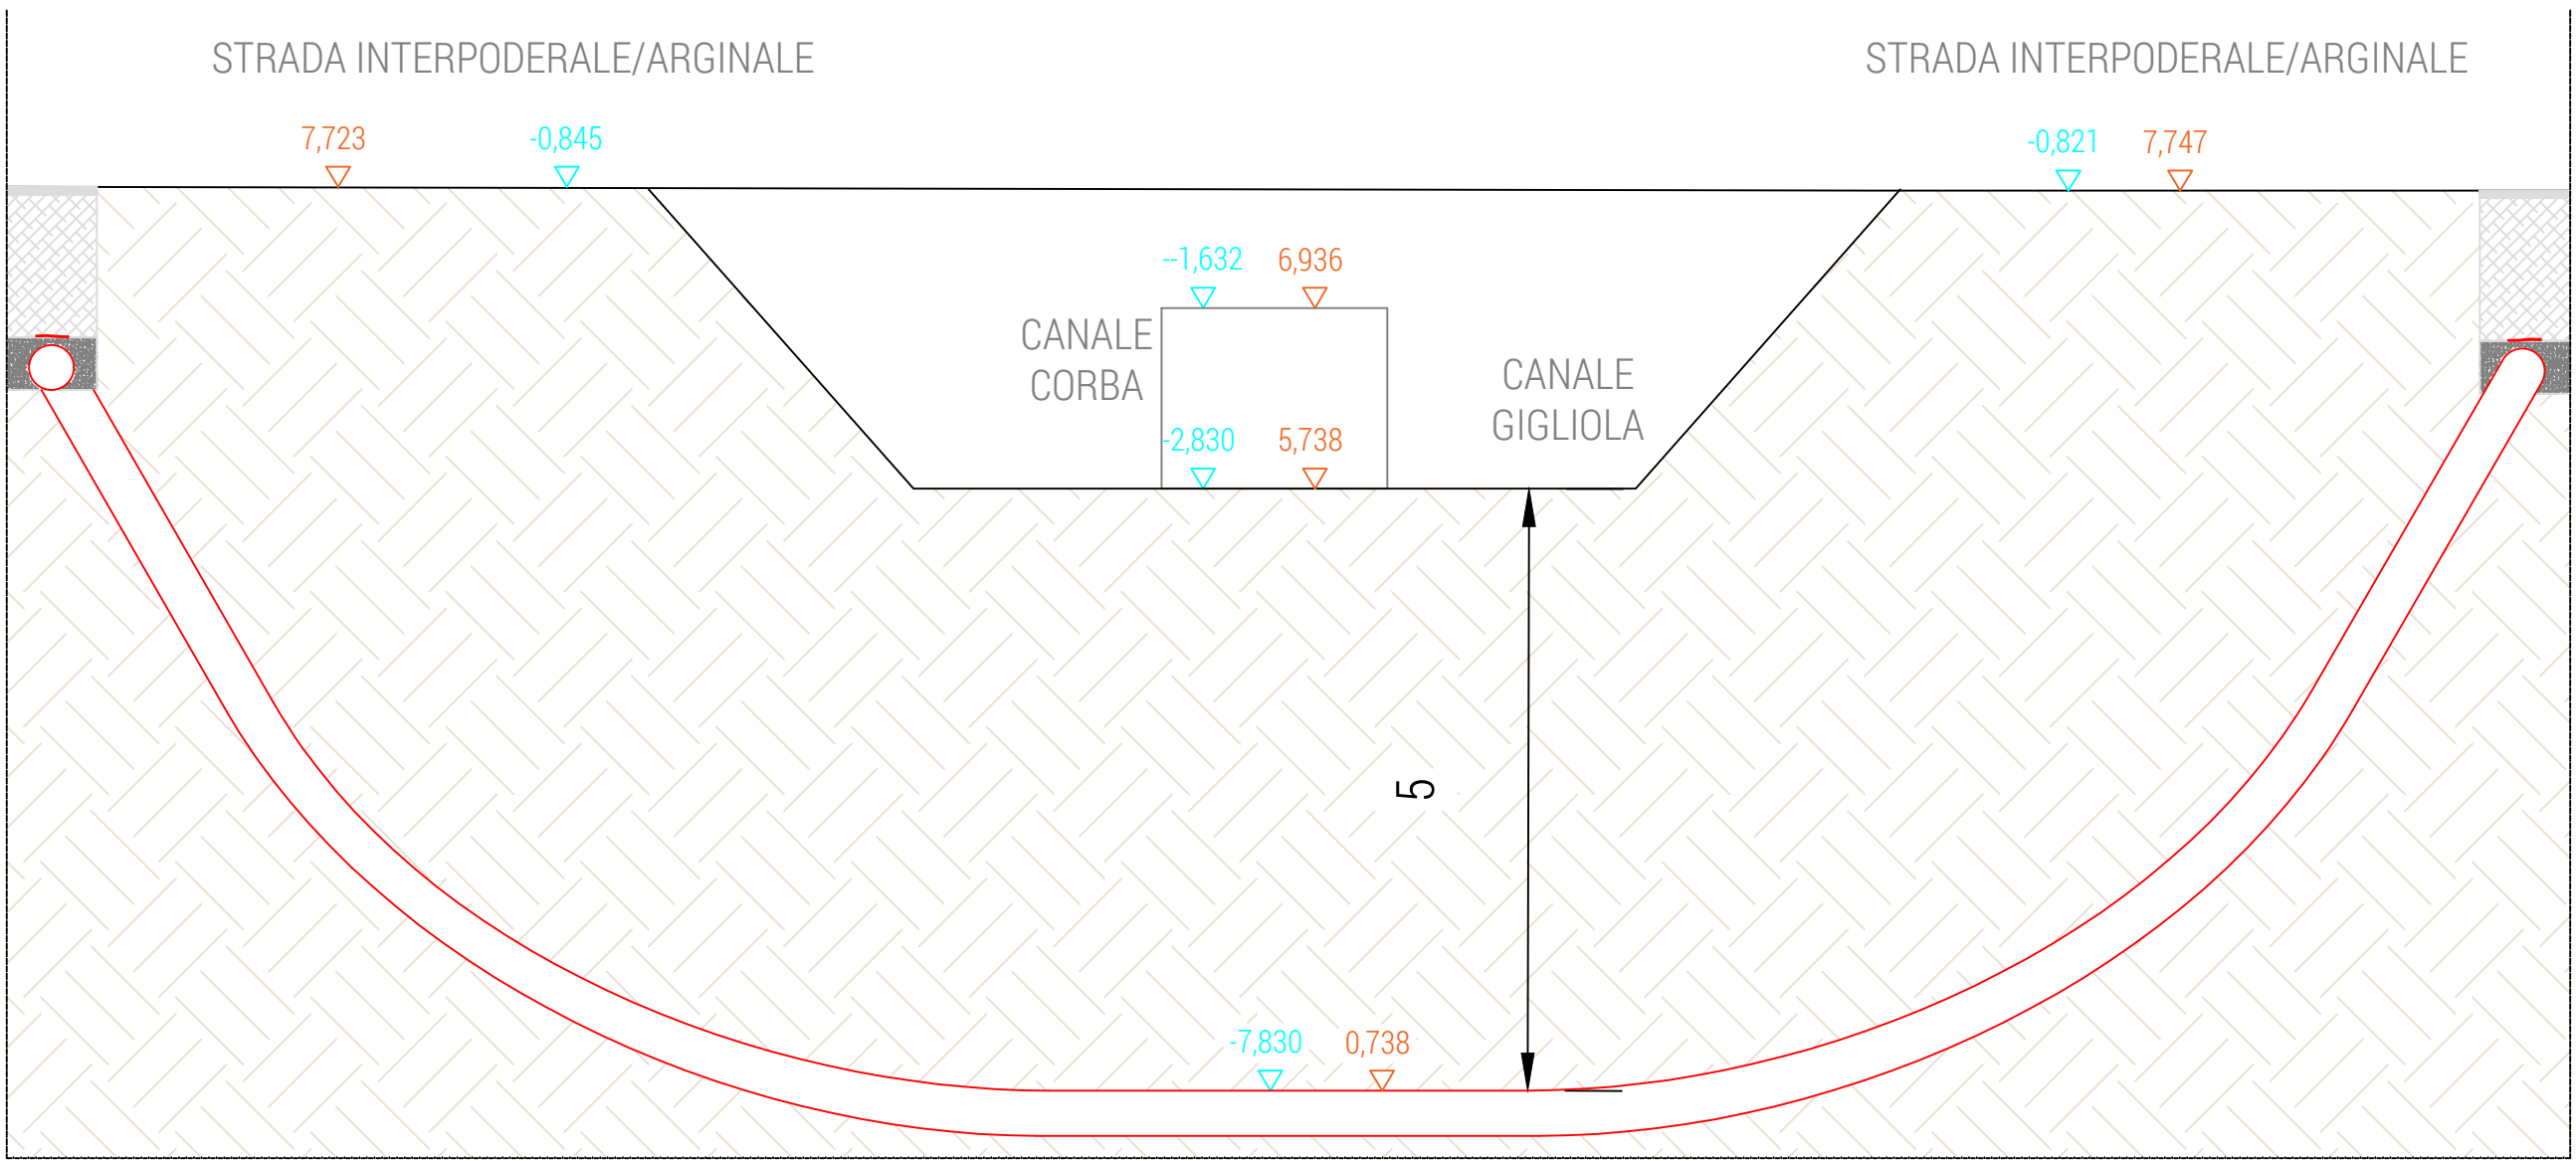

X,xxx Quote rispetto al caposaldo consorziale NP070 (+10,00)
Y,yy Quote rilevate [m]



energy for life

IMPIANTO FOTOVOLTAICO EG SOSTENIBILITÀ SRL
E OPERE CONNESSE
POTENZA IMPIANTO 15,23 MWp - COMUNE DI CODIGORO

Proponente
EG Sostenibilità S.R.L.
Via dei Pellegrini 22 - 20122 MILANO (MI) - P.IVA 11616360969 PEC: eg.sostenibilita@pec.it

Progettazione
Ing. MATTEO BONO
Via per Rovato 29/C - 25030 Erbusco (BS)
tel. 030 5281283 - e-mail: m.bono@starteng.it
PEC: startengineering@pec.it

Collaboratori
Ing. MARCO PASSERI
Via per Rovato 29/C - 25030 Erbusco (BS)
tel. 030 5281283 - e-mail: m.passeri@starteng.it
PEC: startengineering@pec.it

Coordinamento progettuale
START ENGINEERING S.R.L.
Via per Rovato 29/C - 25030 Erbusco (BS)
P.IVA 04166670985
e-mail: startengineering@pec.it

Titolo Elaborato
Interferenza con Canale Corba

LIVELLO PROGETTAZIONE	CODICE ELABORATO	FILENAME	FORMATO	DATA	SCALA
Progetto preliminare	(2.1)	-	pdf	16/06/2022	

Revisioni	REV	DATA	DESCRIZIONE	ESEGUITO	VERIFICATO	APPROVATO
0	16/06/2022	-	MB/MP	MB		



COMUNE DI CODIGORO (FE)



REGIONE EMILIA ROMAGNA

