



PLANIMETRIA CATASTALE  
1 : 2.000

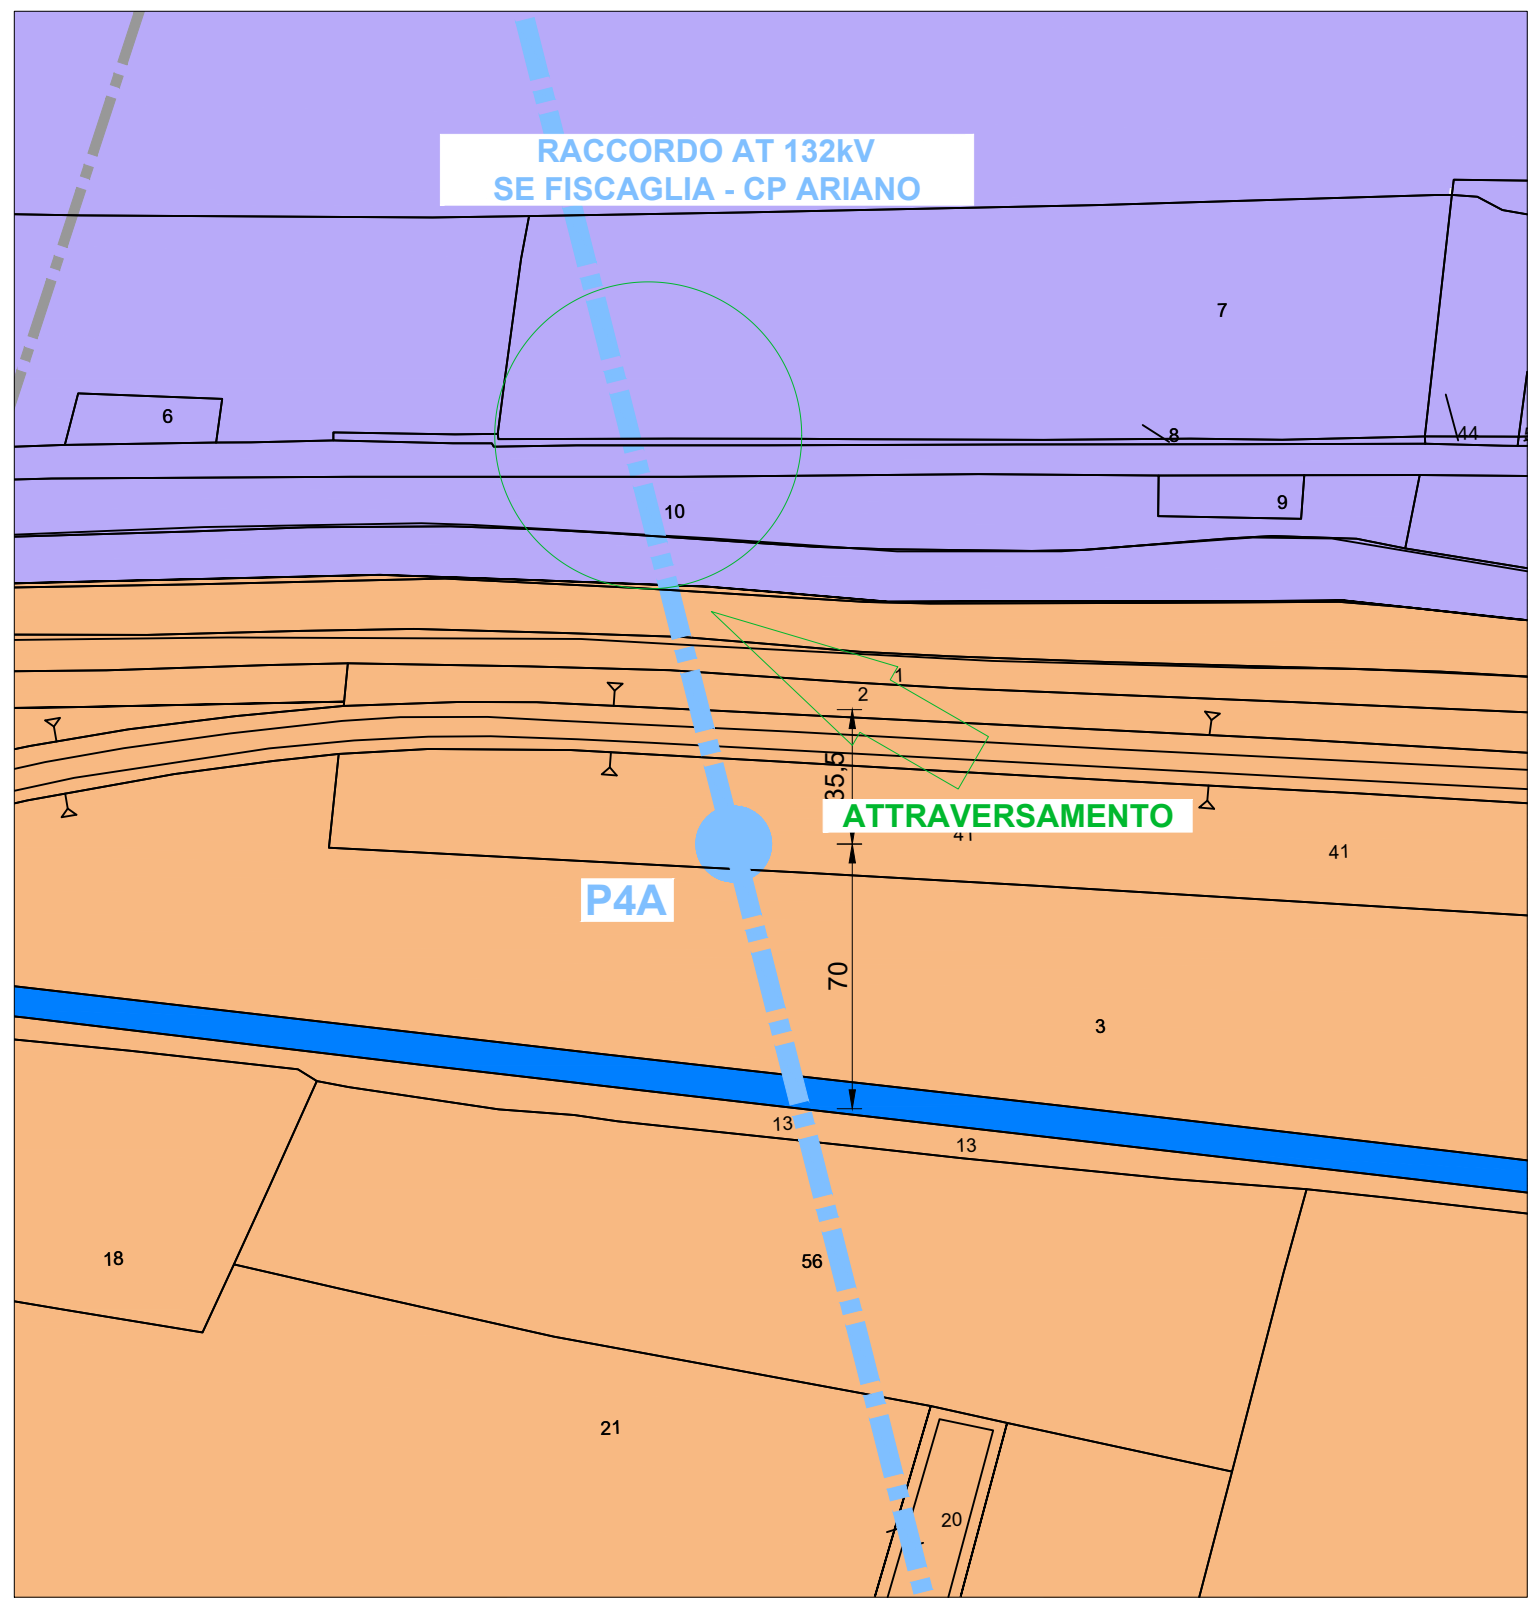

PLANIMETRIA CTR  
1 : 2.000

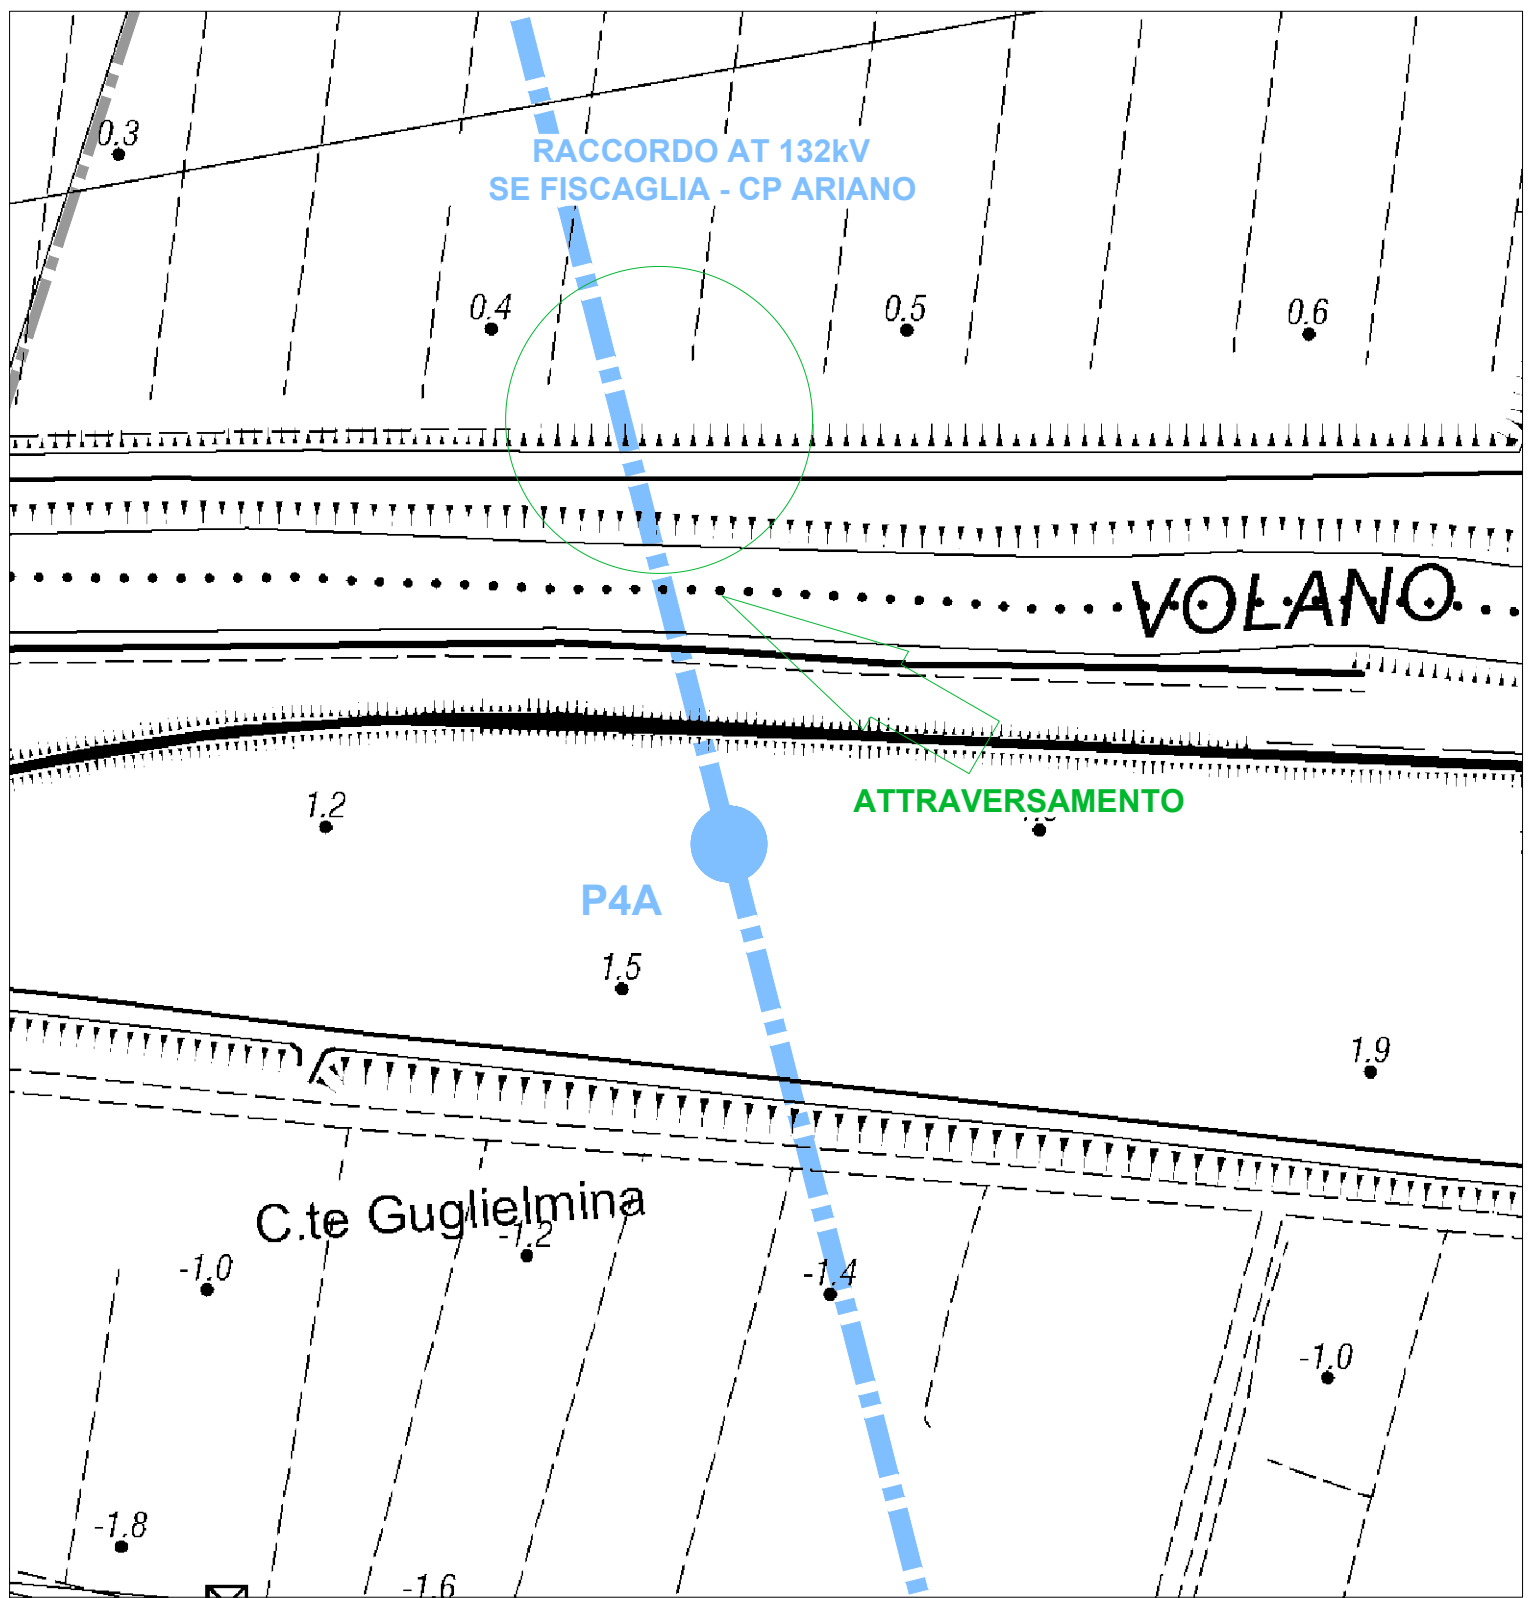


ORTOFOTO  
1 : 2.000



**LEGENDA**

- RACCORDI AEREI 132 kV
- NUOVI SOSTEGNI LINEA 132kV
- COMUNE DI FISCAGLIA - FOGLIO 4 SEZ. A - MASSA FISCAGLIA
- COMUNE DI CODIGORO - FOGLIO 81
- CORSI D'ACQUA
- STRADE

ELETTRODOTTO 132 KV  
SE FISCAGLIA - CP ARIANO  
1:300

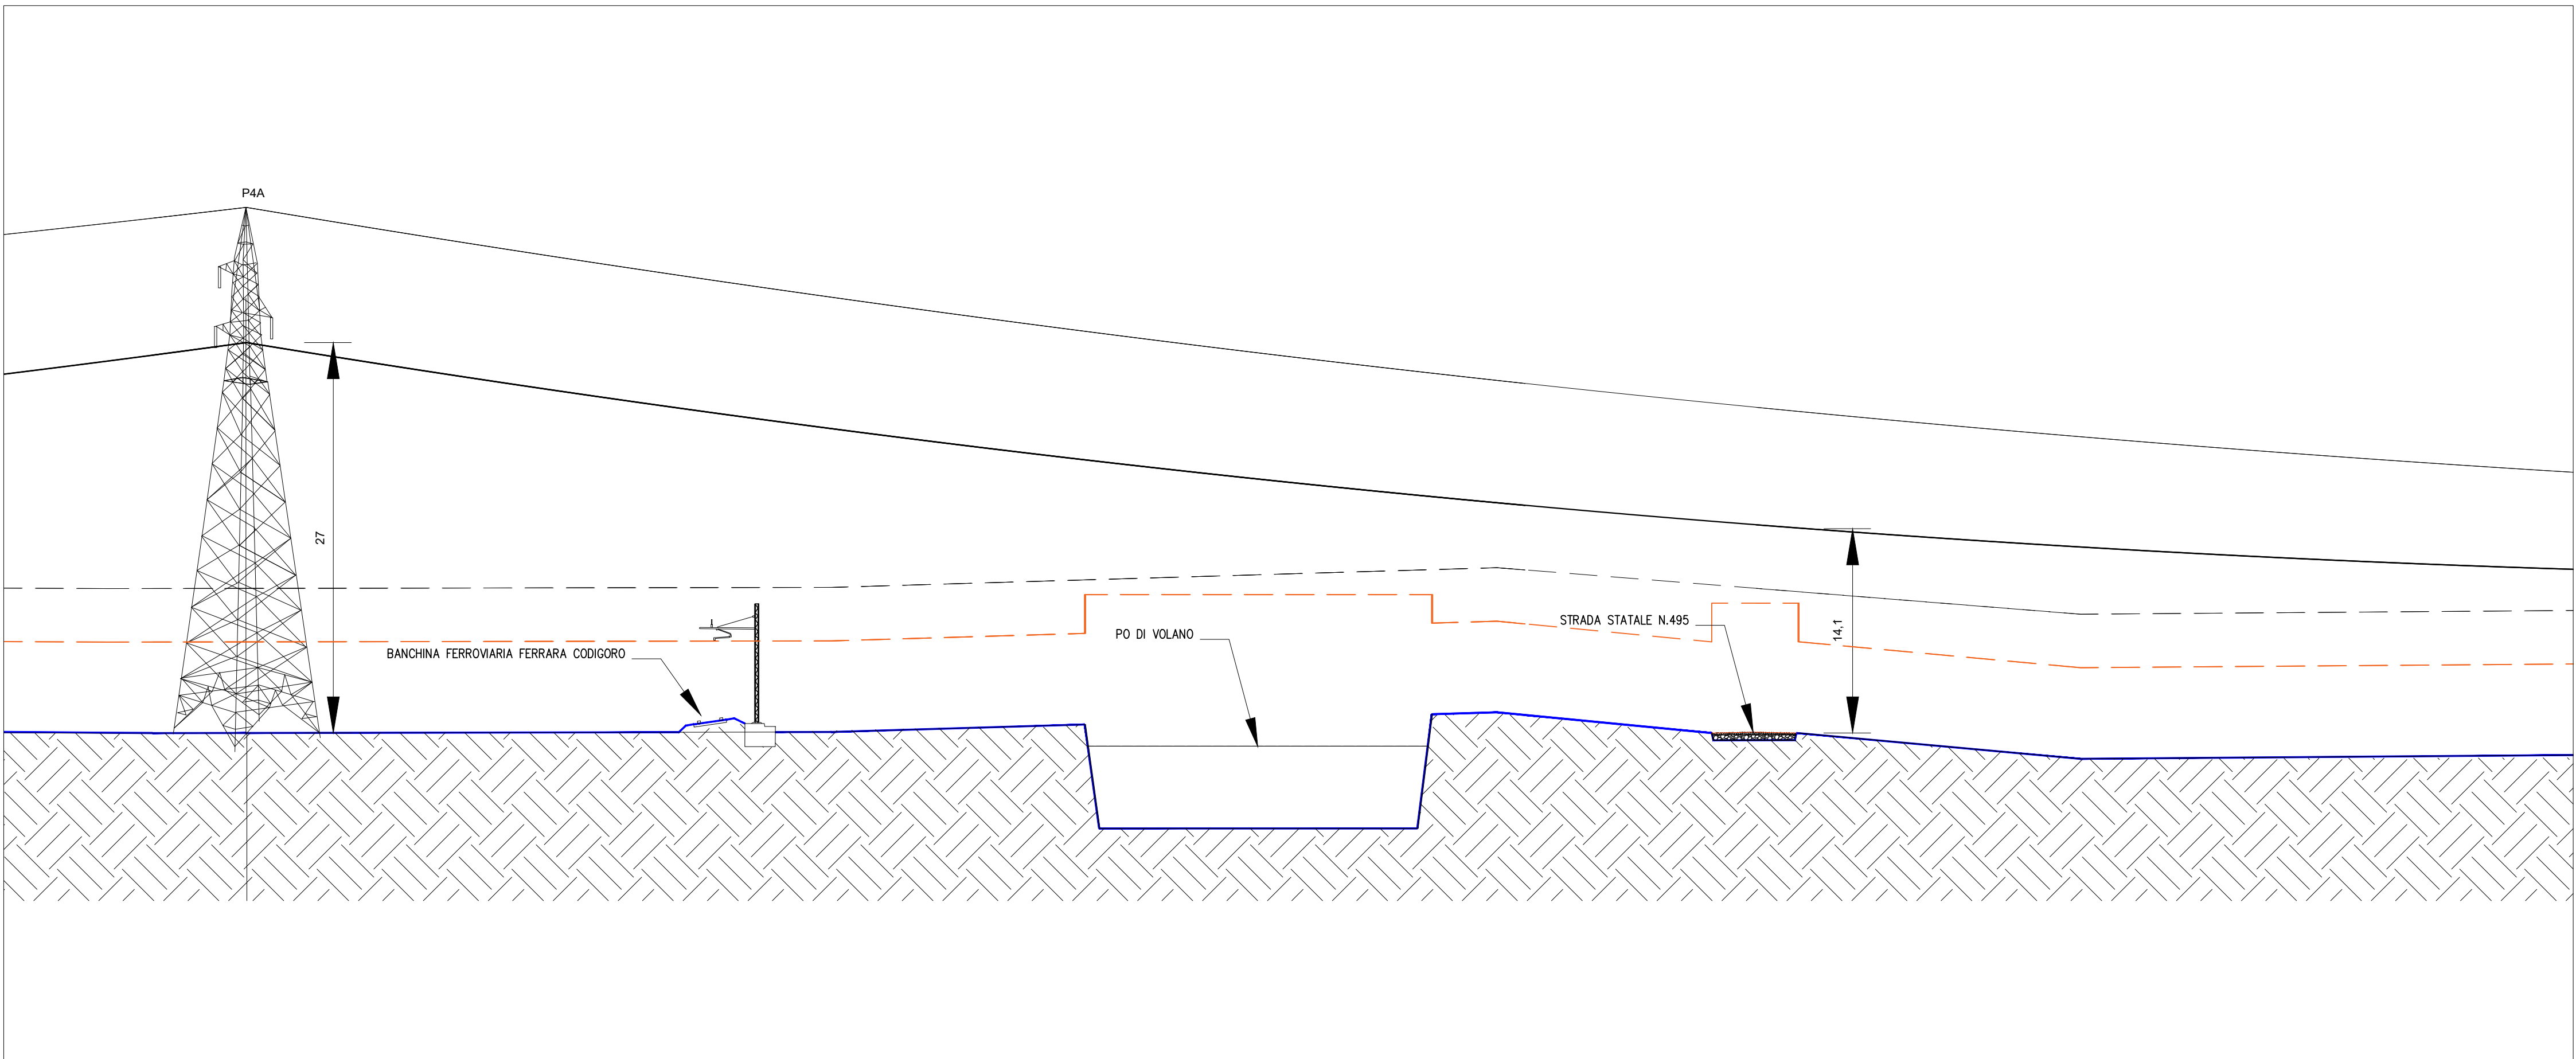

IMPIANTO FOTOVOLTAICO EG SOSTENIBILITÀ S.R.L.  
E OPERE CONNESSE  
POTENZA IMPIANTO 15,23 MWp - COMUNE DI CODIGORO

**Proponente**

EG Sostenibilità S.R.L.  
Via dei Pellegrini 22 - 20122 Milano (MI) - P.IVA 11616360969 - PEC: eg sostenibilita@pec.it

**Progettazione**

Ing. MATTEO BONO  
Via per Rovato 29/C - 25030 Erbusco (BS)  
tel.: 030.5281283 - e-mail: m.bono@starteng.it  
PEC: startengineering@pec.it

**Collaboratori**

Ing. MARCO PASSERI  
Via per Rovato 29/C - 25030 Erbusco (BS)  
tel.: 030.5281283 - e-mail: m.passeri@starteng.it  
PEC: startengineering@pec.it

**Coordinamento progettuali**

START ENGINEERING S.R.L.  
Via per Rovato 29/C - 25030 Erbusco (BS)  
P.IVA 04166670986  
e-mail: startengineering@pec.it

**Titolo Elaborato**

DETTAGLI ATRAVERSAMENTI STRADE STATALI

LIVELLO PROGETTAZIONE	CODICE ELABORATO	FILENAME	FORMATO	DATA	SCALA
Progetto definitivo				03/10/2022	

Revisioni	DATA	DESCRIZIONE	ESECUITO	VERIFICATO	APPROVATO
REV. 0	03/10/2022	-	MB/MP	MB	EG



COMUNE CODIGORO (FE)  
REGIONE EMILIA ROMAGNA

