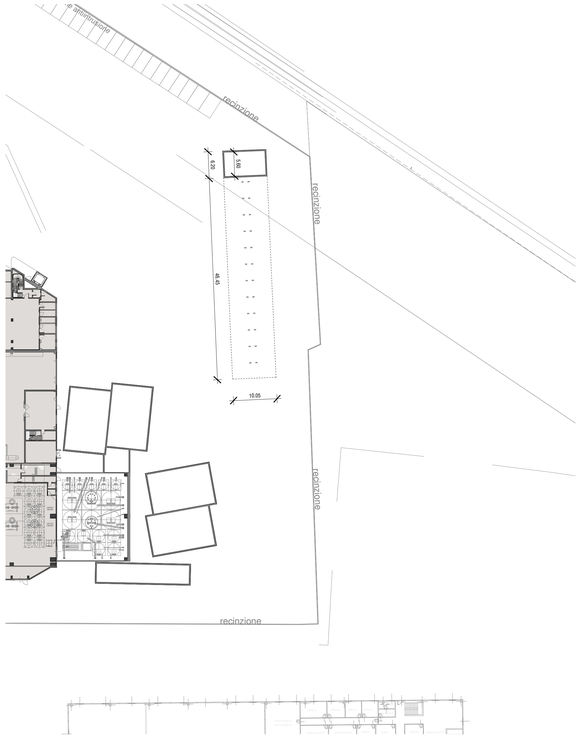

PIANTA PIANO TERRA

scala - 1 : 500

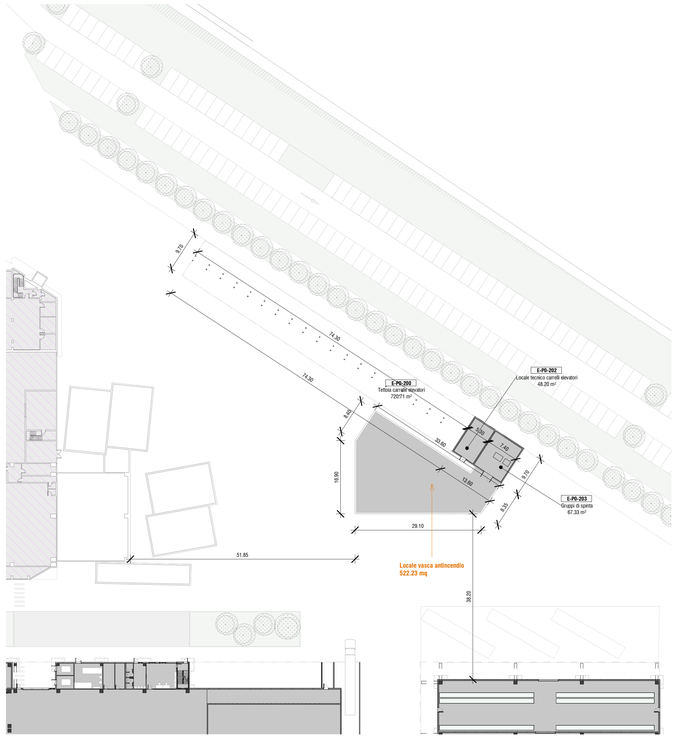

PIANTA PIANO TERRA

scala - 1 : 500

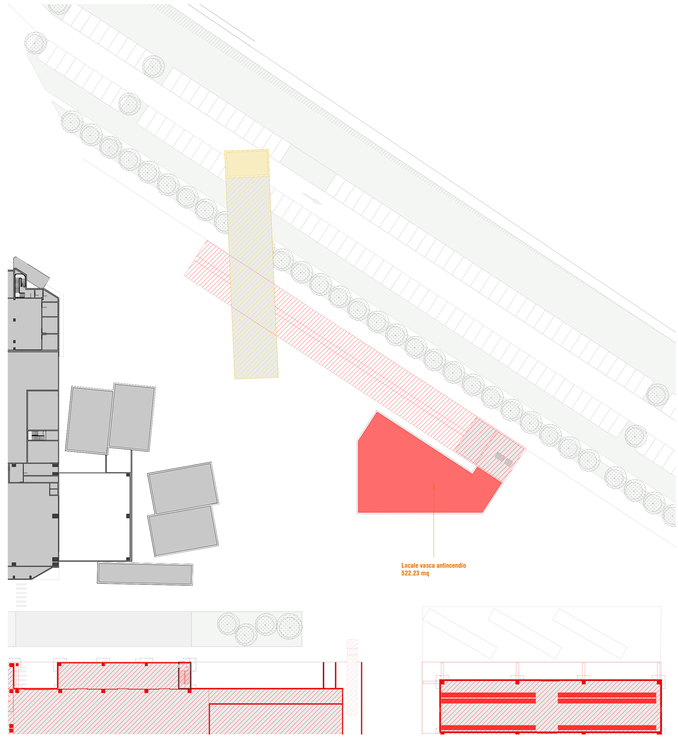

PIANTA PIANO TERRA

scala - 1 : 500

LEGENDA:

- CONFINE AREA OGGETTO DI INTERVENTO
- ELEMENTI ESISTENTI DEMOLITI
- ELEMENTI DI NUOVA COSTRUZIONE

SIMBOLOGIA:

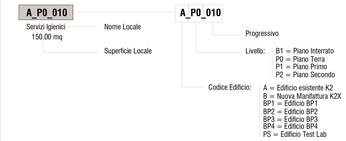

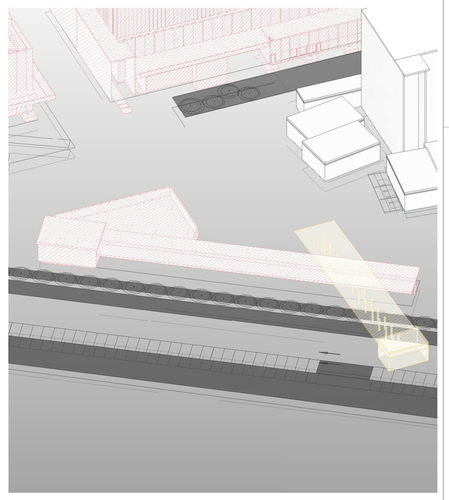

Vista prospettica

scala -

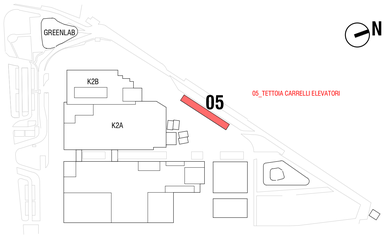

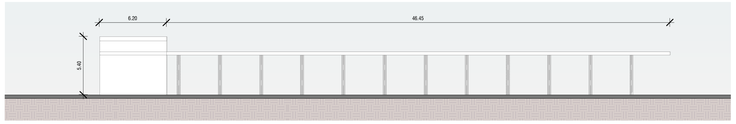

PROSPETTO SUD

scala - 1 : 200

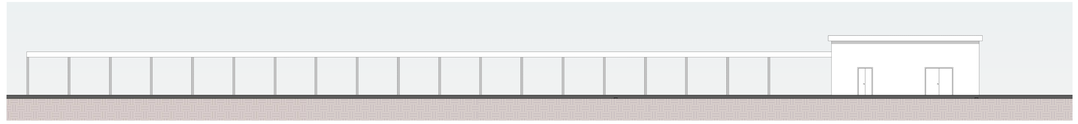

PROSPETTO SUD

scala - 1 : 200

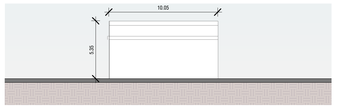

PROSPETTO OVEST

scala - 1 : 200

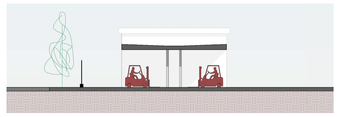

PROSPETTO OVEST

scala - 1 : 200

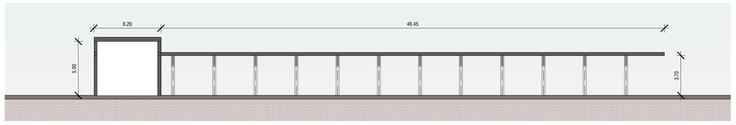

SEZIONE AA

scala - 1 : 200

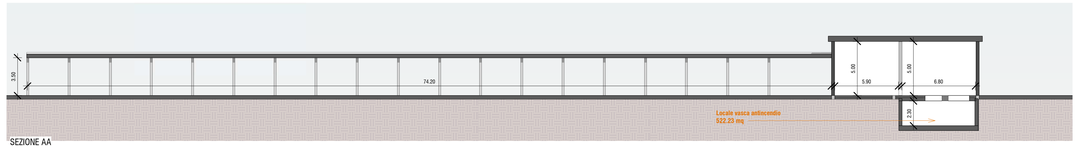

SEZIONE AA

scala - 1 : 200

COMMITTENTE:
KERAKOLL S.p.a
Via dell'Artigianato 9
41049 Sassuolo (MO)

SITO K2X KERAKOLL

in Sassuolo e Fiorano Modenese (MO)

Provvedimento Autorizzativo Unico Regionale (PAUR) ai sensi della L.R. 4/2018

POLITECNICA
BUILDING FOR HUMANS

SEDE LEGALE
Via Gallileo Galilei 220 - 41126 Modena - Italy
Tel. +39 059 35 65 27 Fax. +39 059 35 60 67
info@politecnica.it www.politecnica.it

GROUP INGEGNERIA

SEDE LEGALE
Via Radici in Piano n. 309 - 41043 Casinalbo di Formigine - Italy
Tel. +39 059 512556

RESPONSABILE DI PROGETTO
Ing. Andrea Dal Cerro (Politecnica)

PROGETTO ARCHITETTONICO
Arch. Stefano Maffei (Politecnica)
Ing. Arch. Corrado Giacobazzi (Politecnica)

URBANISTICA
Arch. Maria Cristina Fregni (Politecnica)

PREVENZIONE INCENDI
Ing. Massimo Fiorini (Politecnica)
Ing. Giulio Becfi (Politecnica)

PROGETTO IMPIANTI MECCANICI
Ing. Marco Balestrazzi (Politecnica)
Ing. Marcello Gusso (Politecnica)

PROGETTO IMPIANTI ELETTRICI E SPECIALI
Ing. Federico Gasperini (Politecnica)
Ing. Francesco Frassinelli (Politecnica)

PROGETTO IDRAULICA, OPERE ESTERNE E INFRASTRUTTURE
Ing. Stefano Ripari (Politecnica)
Ing. Alessandro Cecchelli (Politecnica)

PROGETTO STRUTTURE
Ing. Giandomenico Cassanelli (CGroup)
Ing. Marco Cesaroni (CGroup)
Geom. Gaetano De Bartolo (CGroup)
Ing. Giulia Migliolli (CGroup)

COORDINAMENTO SICUREZZA IN PROGETTAZIONE
Ing. Giandomenico Cassanelli (CGroup)

COLLABORATORI
Arch. Luca Magnani (Politecnica)
Arch. Luca Braglia (Politecnica)
Arch. Anna Giusti (Politecnica)
Ing. Marco Bazzani (Politecnica)
Ing. Marco Corvino (Politecnica)
Ing. Massimiliano Roberto (Politecnica)
P.I. Andrea Mendillo (Politecnica)
Ing. Nicole Saulino (Politecnica)
Ing. Sara Merelli (Politecnica)
Ing. Alessandro Rome (Politecnica)
Ing. Marco Cardin (Politecnica)
Arch. Irene Cogliano (Politecnica)
Ing. Valeria Prandi (CGroup)
Ing. Fabio Sartangelo (CGroup)
Ing. Michele Attilia (CGroup)
Ing. Michele Franchini (CGroup)
Arch. Chiara Lenzotti (CGroup)

ELABORATO

OPERE CIVILI

PROGETTO

RIPOSZIONAMENTO TETTOIA CARRELLI ELEVATORI

P.OPERA	DISCIPLINA	DOC. E PROG.	FASE	REV.
05	OC	H001	21	

Folder	File Name	Protocollo	Scala	Formato
05	05_OC_H001_21_5079	5079	1:100	A0

REV.	DESCRIZIONE	DATA	REDATTO	VERIFICATO	APPROVATO
1	EMISSIONE INTEGRAZIONI PAUR	07/10/2022	MBA	ADC	ADC
0	EMISSIONE PER PAUR	31/03/2022	MBA	ADC	ADC

Il presente progetto è il frutto del lavoro dei professionisti associati in Politecnica. A termine di legge tutti i diritti sono riservati.
E' vietata la riproduzione in qualsiasi forma senza autorizzazione di POLITECNICA Soc. Coop.