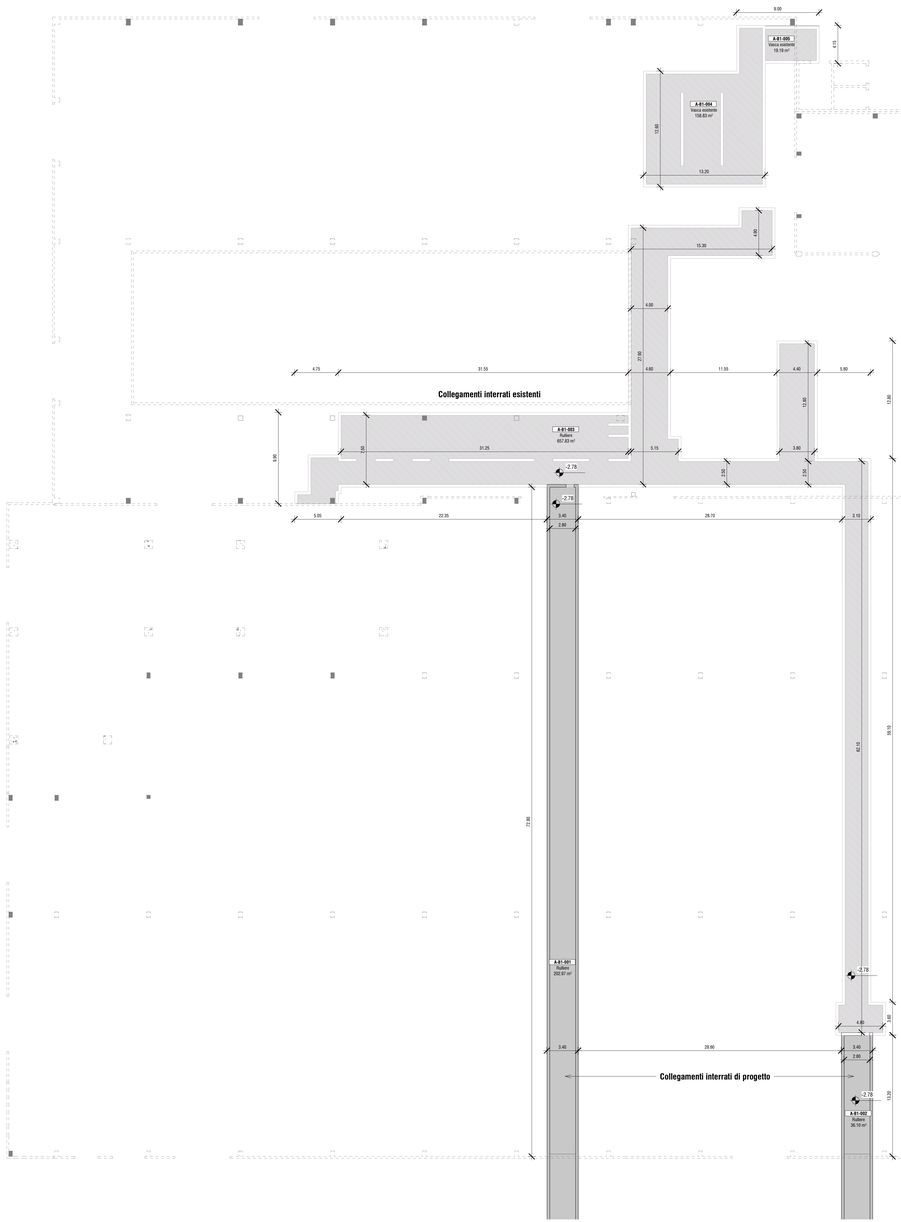

PIANTA PIANO INTERRATO

scala - 1: 200

LEGENDA:

CONFINE AREA OGGETTO DI INTERVENTO

AREA NON OGGETTO DI INTERVENTO

SIMBOLOGIA:

A_P0_010

Servizi Igienici
150.00 mq

Nome Locale

Superficie Locale

A_P0_010

Progressivo

Livello:
B1 = Piano Interrato
P0 = Piano Terra
P1 = Piano Primo
P2 = Piano Secondo

Codice Edificio:
A = Edificio esistente K2
B = Nuova Manifattura K2X
BP1 = Edificio BP1
BP2 = Edificio BP2
BP3 = Edificio BP3
BP4 = Edificio BP4
PS = Edificio Test Lab

NOTE:

La quota relativa 0.00 si riferisce alla quota del pavimento finito e corrisponde alla quota assoluta di 105.60 m. slm

COMMITTENTE:
KERAKOLL S.p.a
Via dell'Artigianato 9
41049 Sassuolo (MO)

SITO K2X KERAKOLL

in Sassuolo e Fiorano Modenese (MO)

Provvedimento Autorizzativo Unico Regionale (PAUR) ai sensi della L.R. 4/2018

POLITECNICA
BUILDING FOR HUMANS

SEDE LEGALE
Via Giardini 220 - 41126 Modena - Italy
Tel. + 39 059 35 85 27 Fax - + 39 059 55 80 67
info@politecnica.it www.politecnica.it

GROUP
SOCIETÀ DI INGEGNERIA

SEDE LEGALE
Via Radici in Piano n. 309 - 41042 Castelvetro di Formigine - Italy
Tel. + 39 059 5125506

RESPONSABILE DI PROGETTO
Ing. Andrea Dal Cerro (Politecnica)

PROGETTO ARCHITETTONICO
Arch. Stefano Maffei (Politecnica)
Ing. Arch. Corrado Giacobazzi (Politecnica)

URBANISTICA
Arch. Maria Cristina Fregni (Politecnica)

PREVENZIONE INCENDI
Ing. Massimo Fiorini (Politecnica)
Ing. Giulio Becht (Politecnica)

PROGETTO IMPIANTI MECCANICI
Ing. Marco Balestracci (Politecnica)
Ing. Marcello Guisso (Politecnica)

PROGETTO IMPIANTI ELETTRICI E SPECIALI
Ing. Federico Gasperini (Politecnica)
Ing. Francesco Franzinelli (Politecnica)

PROGETTO IDRAULICA, OPERE ESTERNE E INFRASTRUTTURE
Ing. Stefano Ripari (Politecnica)
Ing. Alessandro Cecchelli (Politecnica)

PROGETTO STRUTTURE
Ing. Giandomenico Cassanelli (GGroup)
Ing. Marco Cesaroni (GGroup)
Geom. Gaetano De Bartolo (GGroup)
Ing. Giulia Meglioli (GGroup)

COORDINAMENTO SICUREZZA IN PROGETTAZIONE
Ing. Giandomenico Cassanelli (GGroup)

COLLABORATORI
Arch. Luca Magnani (Politecnica)
Arch. Luca Brugha (Politecnica)
Arch. Anna Giusti (Politecnica)
Ing. Marco Bozzani (Politecnica)
Ing. Marco Cavazza (Politecnica)
Ing. Alessandro Ferrari (Politecnica)
P.I. Andrea Merotto (Politecnica)
Ing. Nicole Saulino (Politecnica)
Ing. Sara Moretti (Politecnica)
Ing. Alessandro Romei (Politecnica)
Ing. Marco Cardin (Politecnica)
Arch. Irene Cogliano (Politecnica)
Ing. Valeria Pranzi (GGroup)
Ing. Fabio Sortangelo (GGroup)
Ing. Michele Attila (GGroup)
Ing. Michele Franchini (GGroup)
Arch. Chiara Lenzetti (GGroup)

ELABORATO
OPERE CIVILI
PROGETTO

PIANTA PIANO INTERRATO K2

P.OPERA	DISCIPLINA	DOC. E PROG.	FASE REV.
04	OC	D001_20	

Fabbr.	File Nome	Progressivo	Scala	Formato
05	04_OC_D001_20_5079	5079	1:200	A0 +

REV.	DESCRIZIONE	DATA	REDATTO	VERIFICATO	APPROVATO
1	EMISSIONE INTEGRAZIONI PAUR	07/10/2022	MRA	ADC	ADC
0	EMISSIONE PER PAUR	21/05/2022	MRA	ADC	ADC

Il presente progetto è il frutto del lavoro dei professionisti associati in Politecnica. A termine di legge tutti i diritti sono riservati.
E' vietata la riproduzione in qualsiasi forma senza autorizzazione di POLITECNICA Soc. Coop.