PLANIMETRIA RETI ESISTENTI - SCALA 1:500

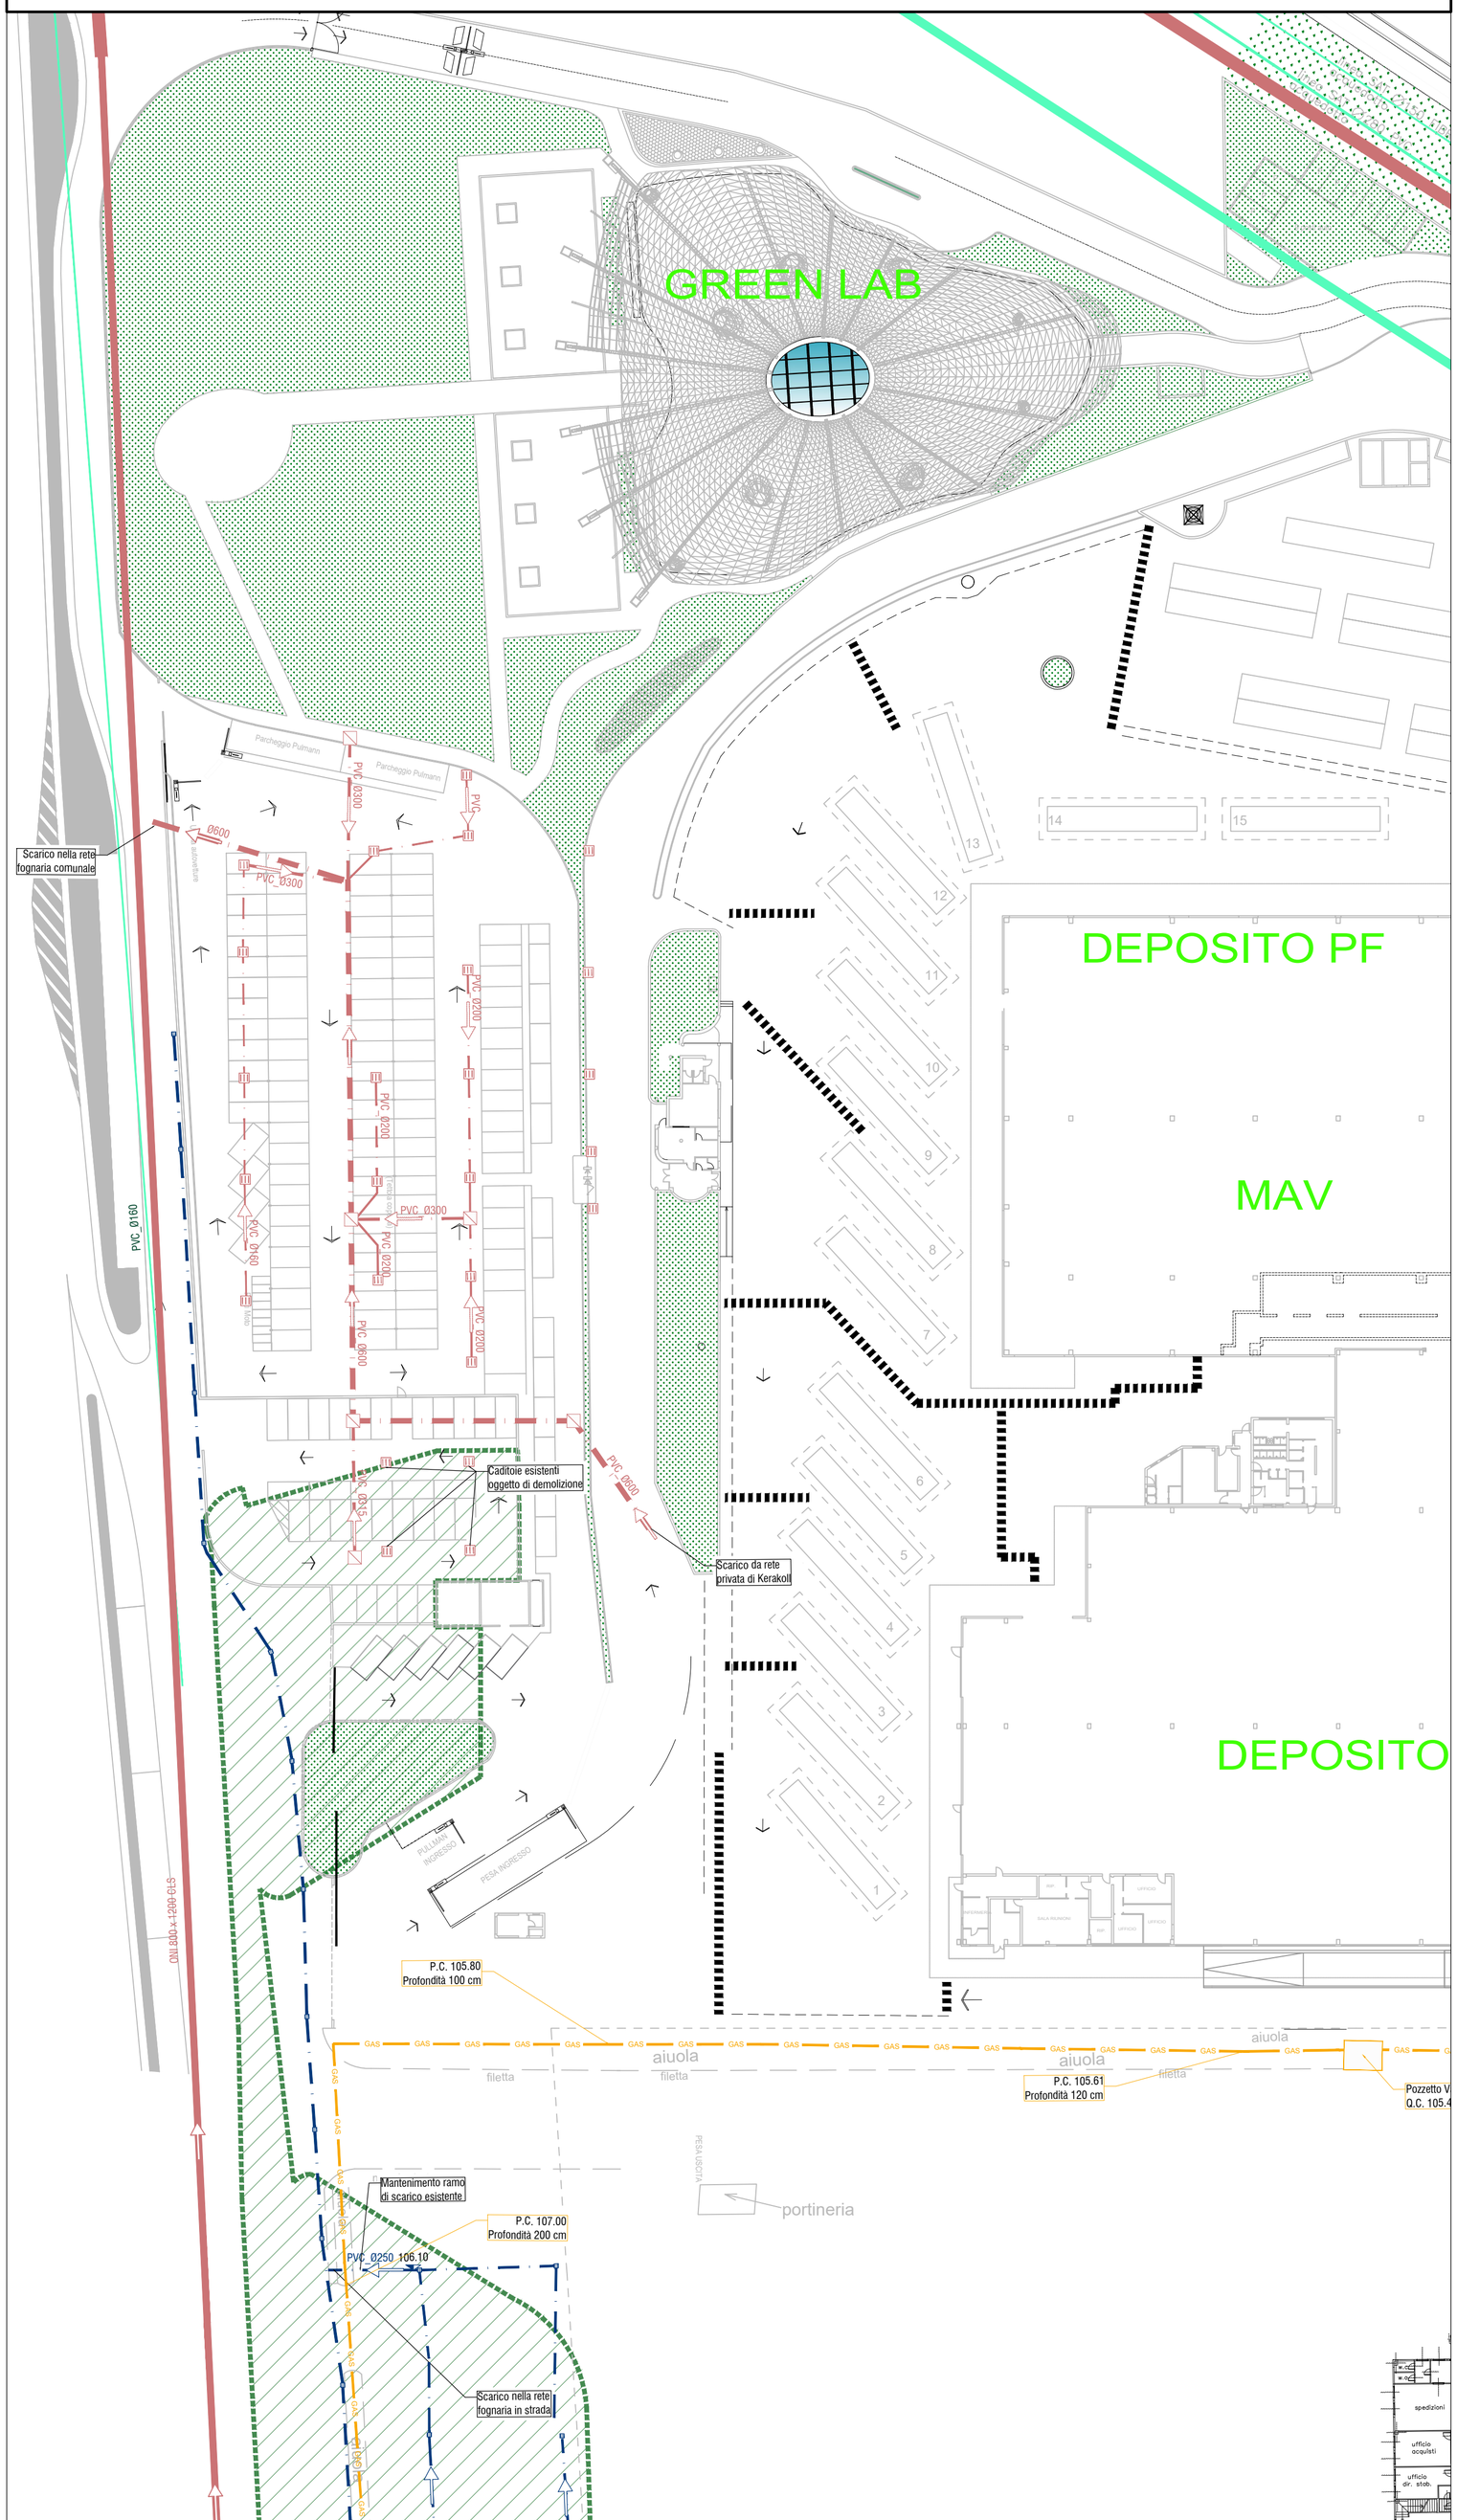

LEGENDA

AREA DI INTERVENTO
- AREE IN CESSIONE AL COMUNE DI SASSUOLO
- AREE IN CESSIONE AL COMUNE DI FIORANO MODENESE

RETE FOGNARIA
- TUBAZIONE ACQUE MISTE ESISTENTE - Rete pubblica
- TUBAZIONE ACQUE MISTE ESISTENTE - Rete privata
- POZZETTO DI ISPEZIONE
- CADITOIA ESISTENTE
- TUBAZIONE ACQUE BIANCHE ESISTENTE - Rete HERA
- TUBAZIONE ACQUE BIANCHE ESISTENTE
- CADITOIA ESISTENTE

RETE GAS METANO
- GAS — LINEA GAS METANO ESISTENTE - Rete SNAM

RETE ELETTRICA
- ENEL — LINEA ELETTRICA ESISTENTE

RETE ACQUEDOTTO
- TUBAZIONE ACQUEDOTTO ESISTENTE

NOTE

FONTI:
- file "01_Stato di Fatto_K2X_Giu_2021_agg_18-11-21.dwg" fornito da KERAKOLL Spa Headquarter in data 19/11/2021, valido per tracciato rete acquedotto, linea gas metano e linea elettrica;
- rilievo topografico eseguito da Studio 3R in data 30/11/2021, valido per integrazione quote e pozzetti rete acquedotto;
- progetto relativo a Condotta addutrice di Modena redatto dall'ing. Giuliano Salvioli, valido per integrazione tracciato rete fognaria privata acque miste e rete acquedotto in prossimità della Botte a sifone;
- mappe cartografiche fornite dal Servizio Tecnico Clienti HERA S.p.A. in data 10/11/2021 a mezzo mail, valide per tracciato rete fognaria pubblica acque bianche, rete fognaria pubblica acque miste e integrazione tracciato rete acquedotto;
- rilievo eseguito da Politecnica Ingegneria ed Architettura in data 31/01/2022, valido per integrazione tracciato rete fognaria privata acque meteoriche;
- rilievo eseguito da Politecnica Ingegneria ed Architettura in data 29/03/2022, valido per integrazione tracciato rete fognaria pubblica acque meteoriche;
- file "STAB52CFOGNE.dwg" fornito da KERAKOLL Spa Headquarter - Rilievo Reti Fognarie Stabilimento Richetti del 16/05/2005;
- file "01_Stato di Fatto_K2X_Giu_2021_agg_14-02-22_POLITECNICA.dwg" fornito da KERAKOLL Spa Headquarter in data 15/02/2022 a mezzo mail, valido per tracciato rete fognaria privata acque miste.
- file "KER12022_REV2.dwg" fornito da Studio Tecnico Associato Geo3 in data 20/09/2022 a mezzo mail, valido per affinamento posizionamento caditoie rete fognaria pubblica acque meteoriche

COMMITTENTE:
KERAKOLL S.p.a
Via dell'Artigianato 9
41049 Sassuolo (MO)

SITO K2X KERAKOLL
in Sassuolo e Fiorano Modenese (MO)

Provvedimento Autorizzativo Unico Regionale (PAUR) ai sensi della L.R. 4/2018

POLITECNICA
BUILDING FOR HUMANS

SEDE LEGALE
Via Galileo Galilei 220 - 41126 Modena - Italy
Tel. +39 059 35 65 27 Fax. +39 059 35 60 87
info@politecnica.it www.politecnica.it

GROUP INGEGNERIA

SEDE LEGALE
Via Radici in Piano n. 309 - 41043 Casinalbo di Formigine - Italy
Tel. +39 059 512556

RESPONSABILE DI PROGETTO
Ing. Andrea Dal Cerro (Politecnica)

PROGETTO ARCHITETTONICO
Arch. Stefano Maffei (Politecnica)
Ing. Arch. Corrado Giacobazzi (Politecnica)

URBANISTICA
Arch. Maria Cristina Fregni (Politecnica)

PREVENZIONE INCENDI
Ing. Massimo Fiorini (Politecnica)
Ing. Giulio Bechi (Politecnica)

PROGETTO IMPIANTI MECCANICI
Ing. Marco Balestrazzi (Politecnica)
Ing. Marcello Gusso (Politecnica)

PROGETTO IMPIANTI ELETTRICI E SPECIALI
Ing. Federico Gasperini (Politecnica)
Ing. Francesco Frassineti (Politecnica)

PROGETTO IDRAULICA, OPERE ESTERNE E INFRASTRUTTURE
Ing. Stefano Ripari (Politecnica)
Ing. Alessandro Cecchelli (Politecnica)

PROGETTO STRUTTURE
Ing. Giandomenico Cassanelli (CGroup)
Ing. Marco Cesaroni (CGroup)
Geom. Gaetano De Bartolo (CGroup)
Ing. Giulia Meglioli (CGroup)

COORDINAMENTO SICUREZZA IN PROGETTAZIONE
Ing. Giandomenico Cassanelli (CGroup)

COLLABORATORI
Arch. Luca Magnani (Politecnica)
Arch. Luca Braglia (Politecnica)
Arch. Anna Giusti (Politecnica)
Ing. Marco Bazzani (Politecnica)
Ing. Marco Corvino (Politecnica)
Ing. Massimiliano Roberto (Politecnica)
P.i. Andrea Menditto (Politecnica)
Ing. Nicole Saulino (Politecnica)
Ing. Sara Merelli (Politecnica)
Ing. Alessandro Romei (Politecnica)
Ing. Marco Cardin (Politecnica)
Arch. Irene Cogliano (Politecnica)
Ing. Valeria Prandi (CGroup)
Ing. Fabio Santangelo (CGroup)
Ing. Michele Altilia (CGroup)
Ing. Michele Franchini (CGroup)
Arch. Chiara Lenzotti (CGroup)

ELABORATO

OPERE DI URBANIZZAZIONE PRIMARIA

SOTTOSERVIZI

PLANIMETRIA RETI ESISTENTI

PARTE D'OPERA	DISCIPLINA	DOC. E PROG.	FASE	REV.
OU	IN	B001	2	1

Cartella	File name	Prot.	Scala	Formato
12	OU_IN_B001_21_5079	**5079**	1:500	A1

REV.	DESCRIZIONE	Data	REDATTO	VERIFICATO	APPROVATO
5					
4					
3					
2					
1	EMISSIONE INTEGRAZIONI PAUR	17.10.2022	A.Romei	S.Ripari	A. Dal Cerro
0	EMISSIONE	31.03.2022	A.Romei	S.Ripari	A. Dal Cerro

Il presente progetto è il frutto del lavoro dei professionisti associati in Politecnica e del RTP. A termine di legge tutti i diritti sono riservati.
E' vietata la riproduzione in qualsiasi forma senza autorizzazione di POLITECNICA Soc. Coop.