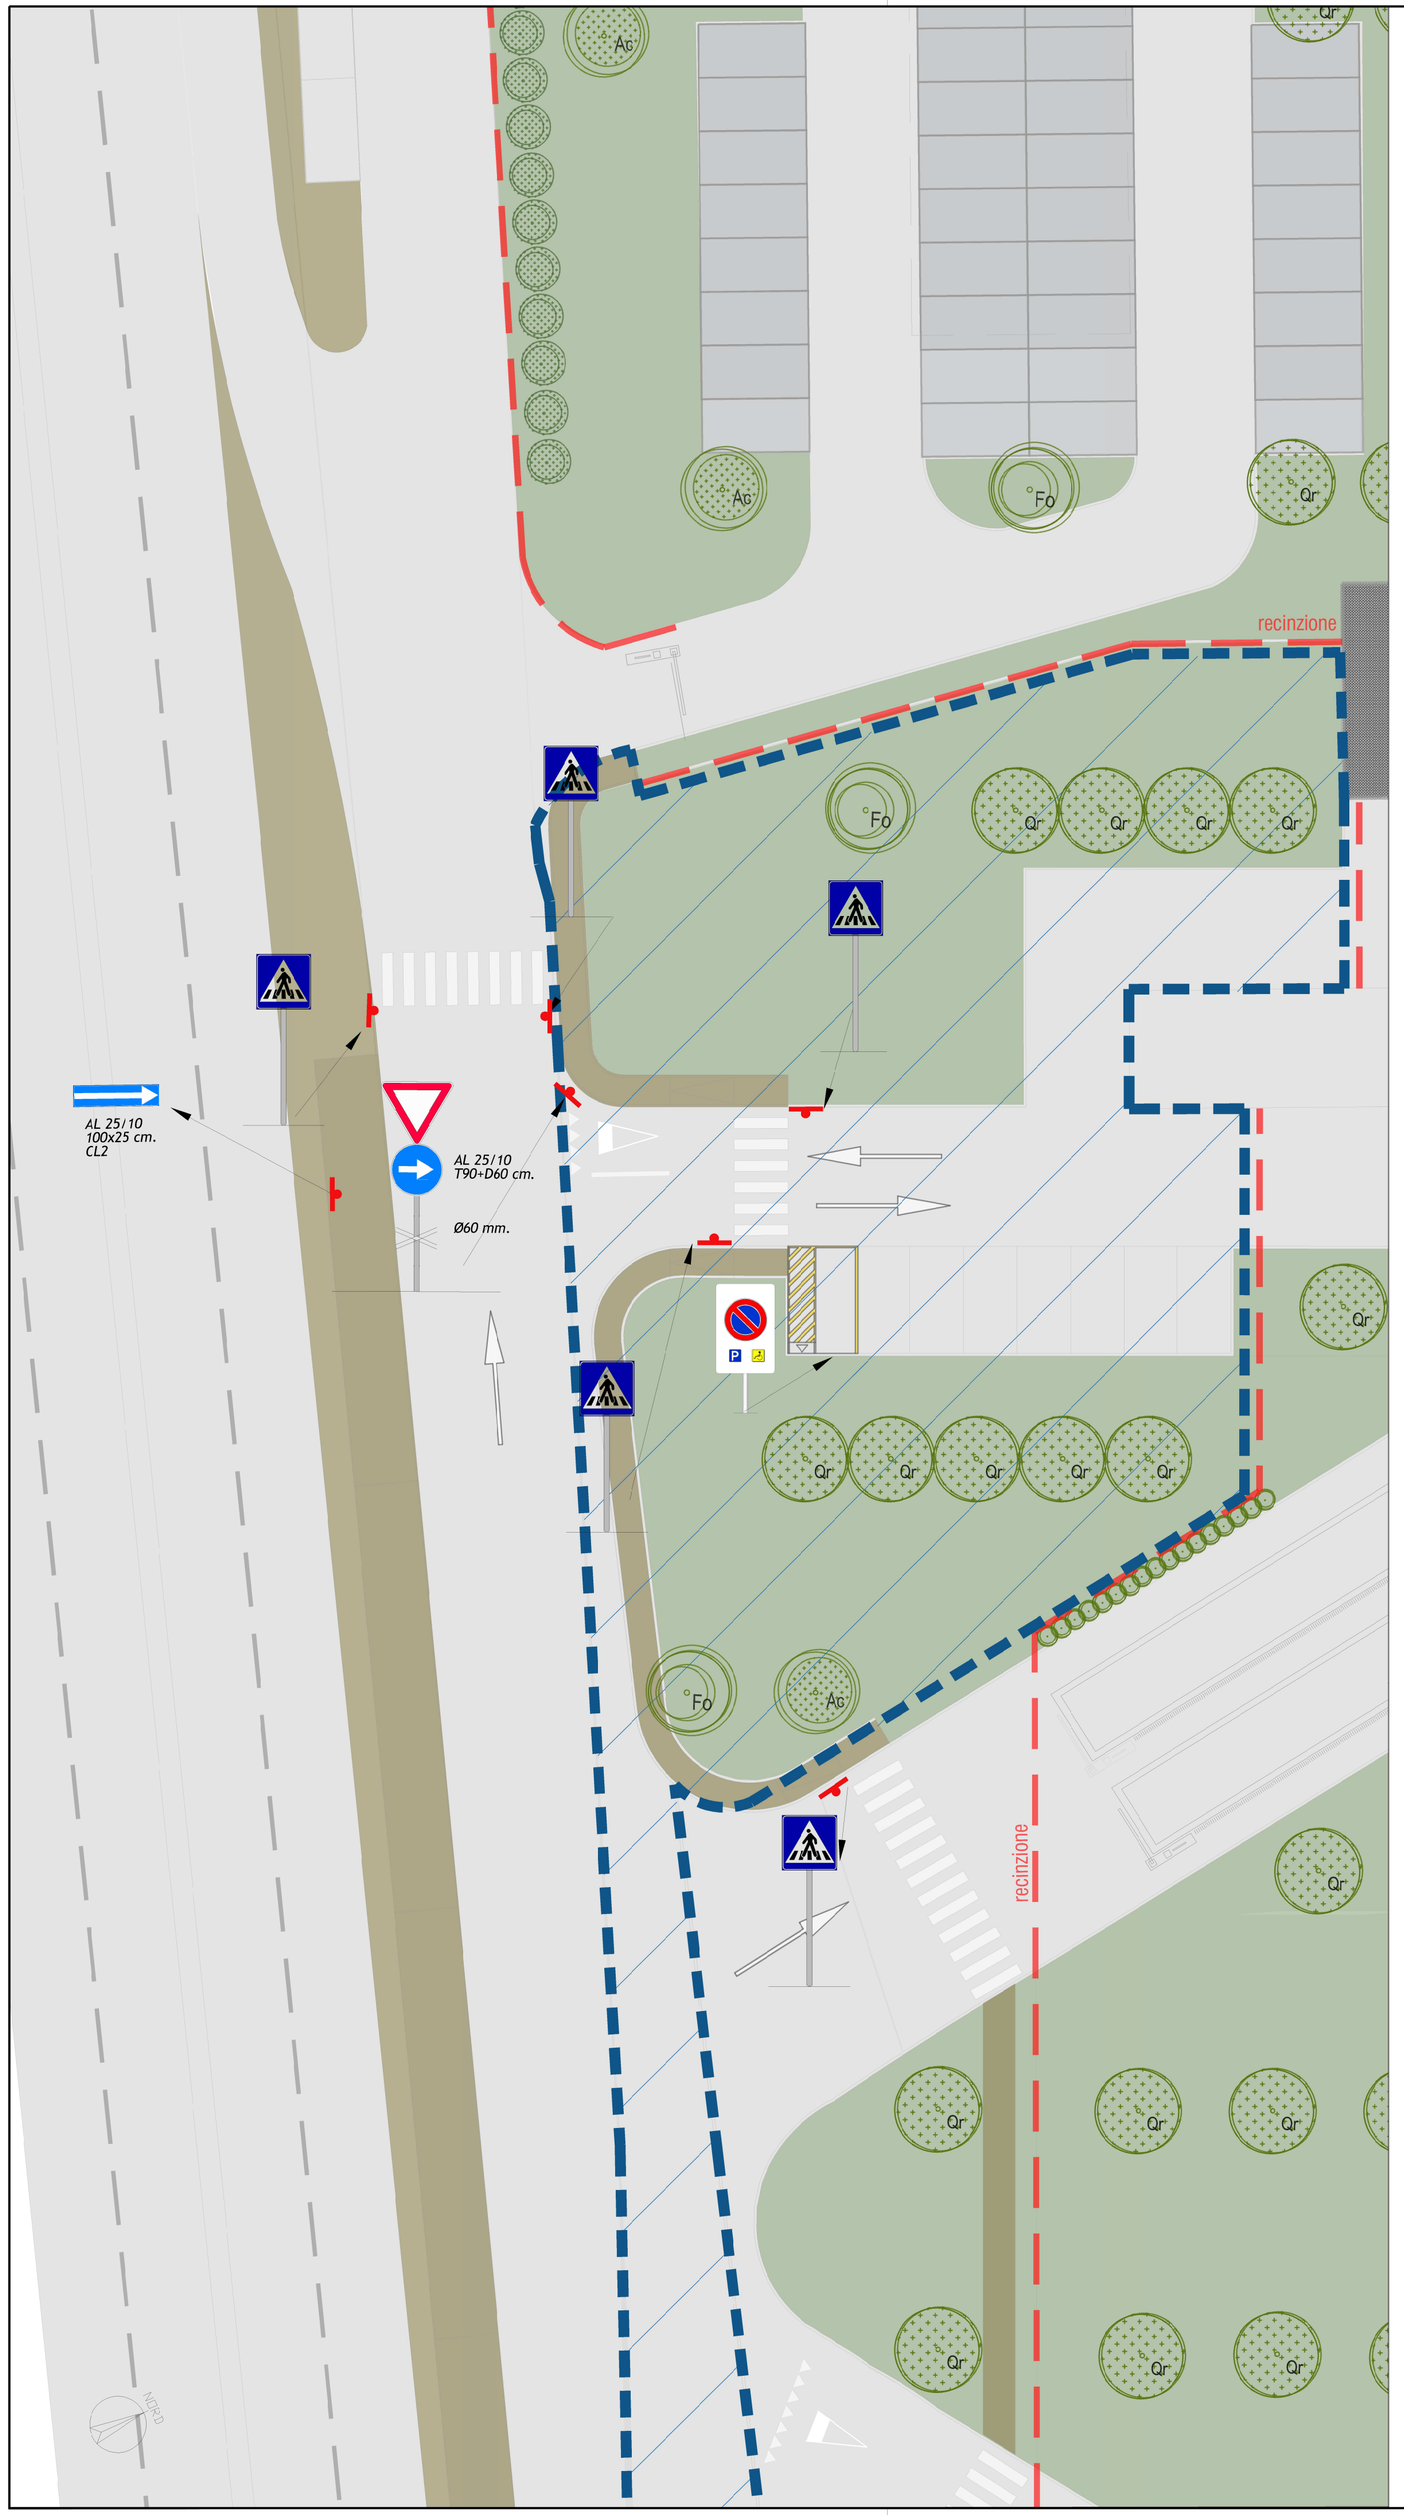

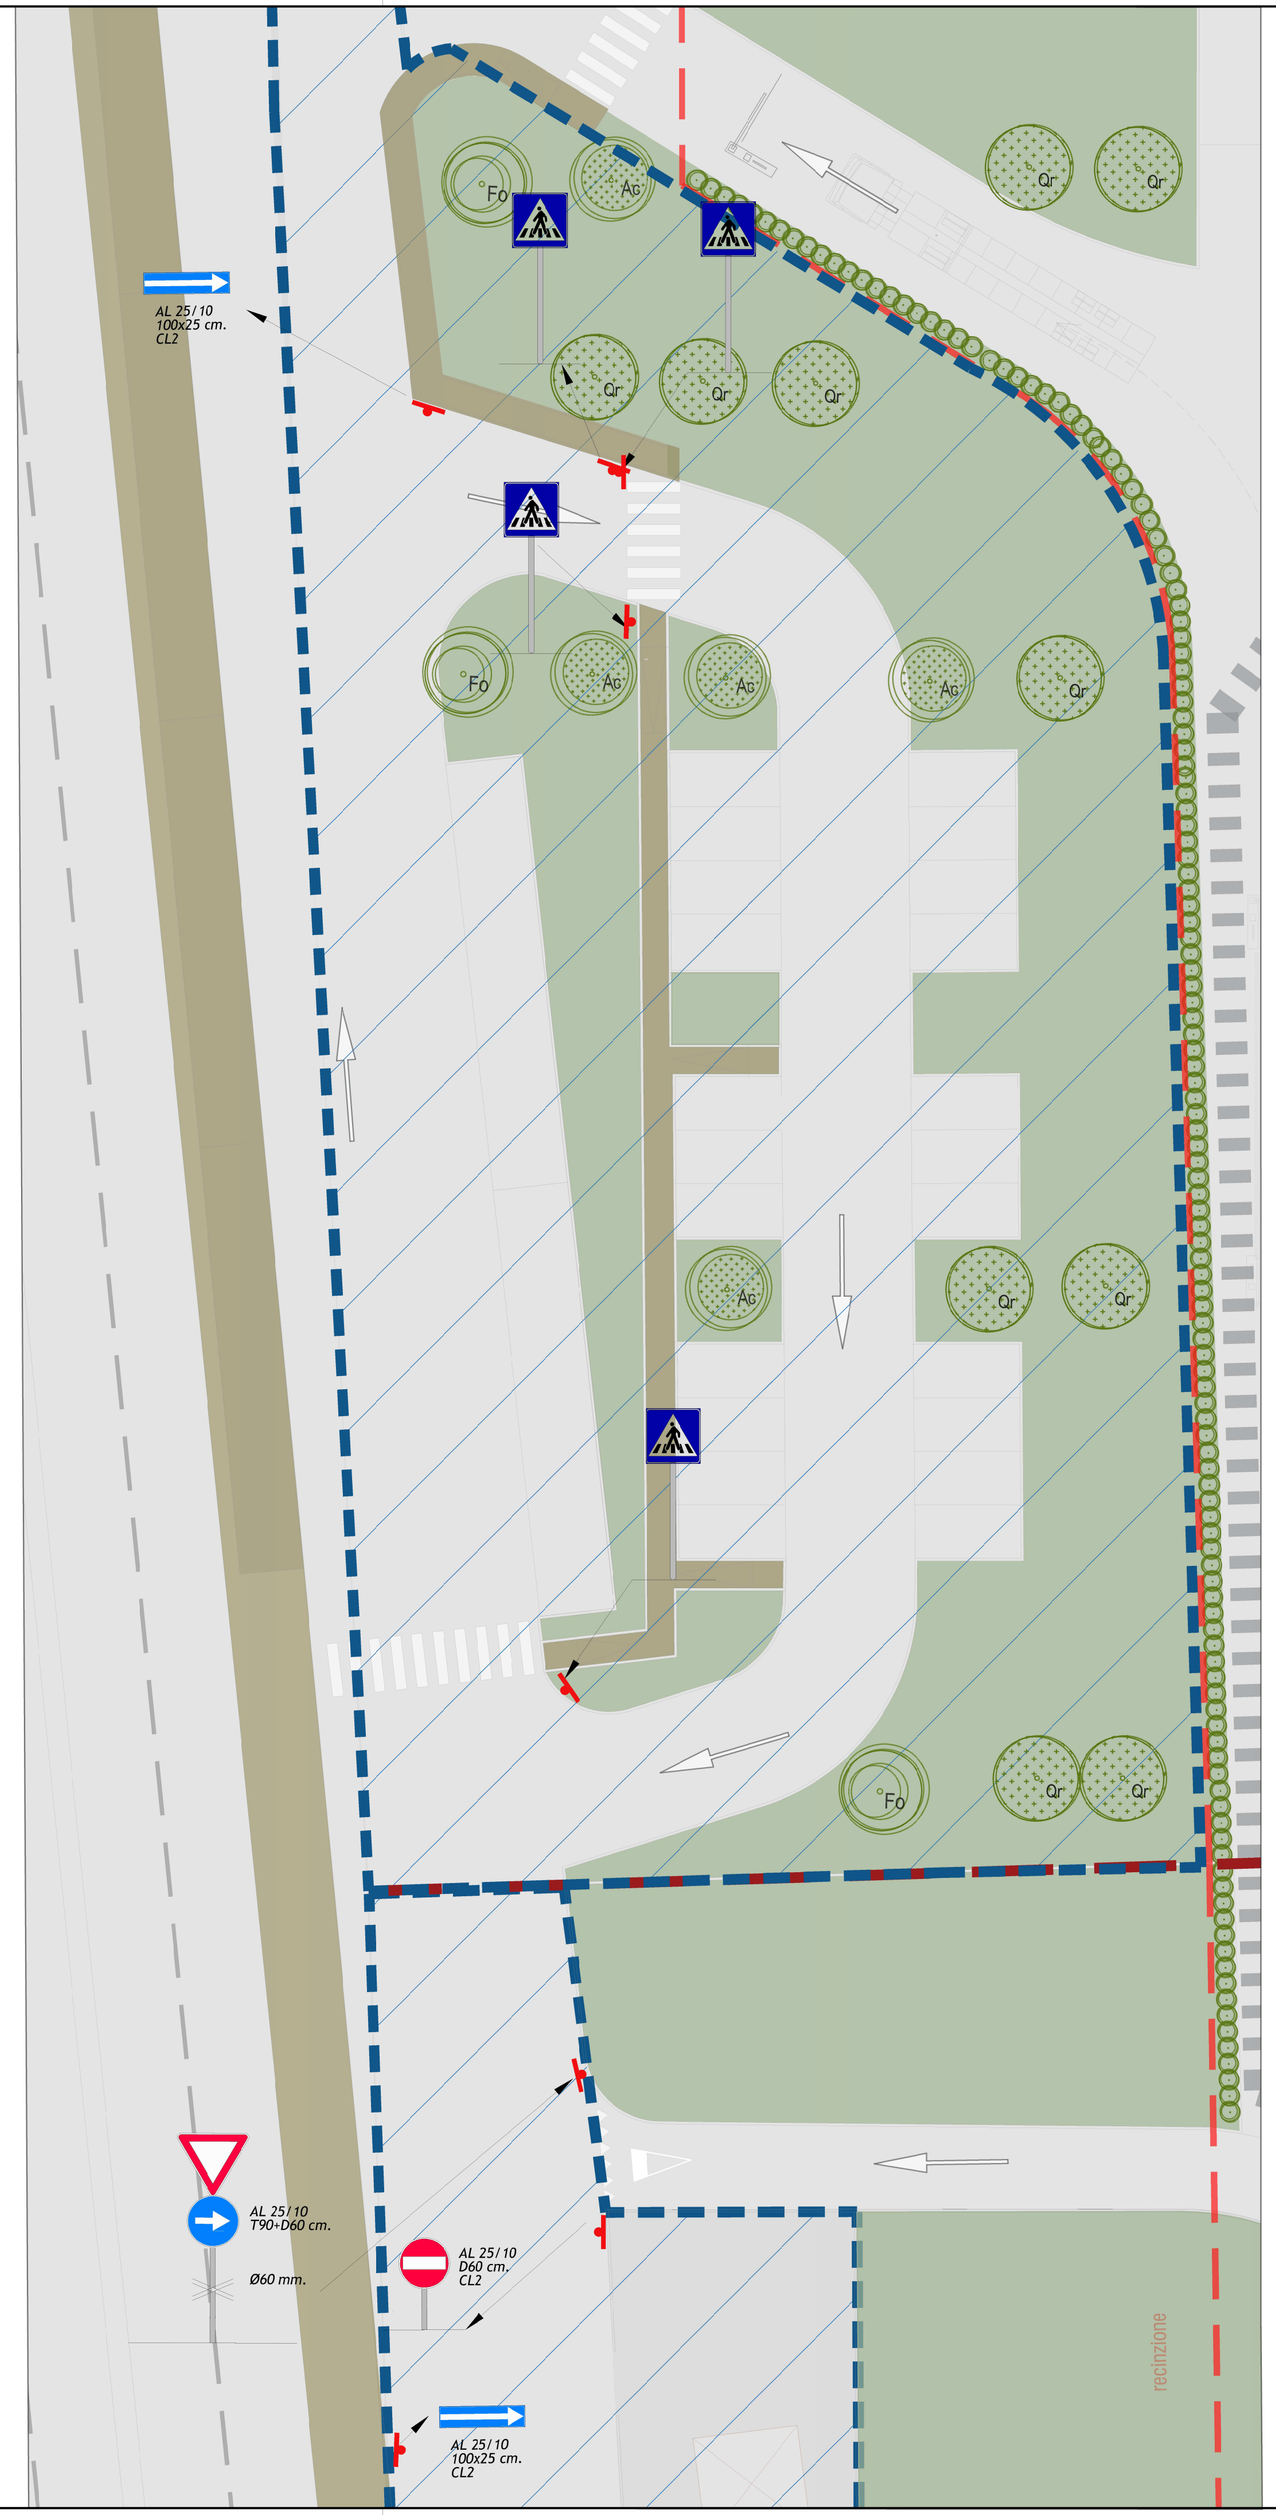

SEGNALETICA VERTICALE

Divieto di accesso Diametro 60 cm	Fig. II 47 Art. 116
Dare precedenza Dimensione 90 cm	Fig. II 37 Art. 106
Attraversamento pedonale Dimensione 60 cm	Fig. II 303 Art. 1135
Direzione obbligatoria a destra Diametro 60 cm	Fig. 80/a Art. 122
Direzione obbligatoria diritto Diametro 60 cm	Fig. 80/c Art. 122
Senso unico parallelo Dimensione 100x25 cm	Fig. 348 Art. 135
Direzione obbligatoria diritto e destra Diametro 60 cm	Fig. 81/b Art. 122

SEGNALETICA ORIZZONTALE

Zebratura trasversale per attraversamento pedonale a raso 250 x 50 cm	Fig. II 434 Art. 145
Triangoli trasversali ad integrazione del segnale verticale di dare precedenza	Fig. II 443 Art. 144
Triangoli complementare ad integrazione del segnale verticale di dare precedenza	Fig. II 442/a Art. 148

AREE DI CESSIONE
RECINZIONE
SISTEMAZIONI A VERDE
PAVIMENTAZIONE STRADALE IMPERMEABILE
PAVIMENTAZIONI PEDONALI IMPERMEABILI

COMMITTENTE:
KERAKOLL S.p.a
Via dell'Artigianato 9
41049 Sassuolo (MO)

SITO K2X KERAKOLL
in Sassuolo e Fiorano Modenese (MO)

Provvedimento Autorizzativo Unico Regionale (PAUR) ai sensi della L.R. 4/2018

POLITECNICA
BUILDING FOR HUMANS
SEDE LEGALE
Via Galileo Galilei 220/ - 41126 Modena - Italy
Tel. +39 059 35 05 27 Fax. +39 059 35 06 87
info@politecnica.it www.politecnica.it

GROUP INGEGNERIA
SEDE LEGALE
Via Radici in Piano n. 309 - 41043 Casinalbo di Formigine - Italy
Tel. +39 059 5/2556

RESPONSABILE DI PROGETTO
Ing. Andrea Dal Cerro (Politecnica)

PROGETTO ARCHITETTONICO
Arch. Stefano Maffei (Politecnica)
Ing. Arch. Corrado Giacobazzi (Politecnica)

URBANISTICA
Arch. Maria Cristina Fregni (Politecnica)

PREVENZIONE INCENDI
Ing. Massimo Fiorini (Politecnica)
Ing. Giulio Bechi (Politecnica)

PROGETTO IMPIANTI MECCANICI
Ing. Marco Balestrazzi (Politecnica)
Ing. Marcello Gusso (Politecnica)

PROGETTO IMPIANTI ELETTRICI E SPECIALI
Ing. Federico Gasperini (Politecnica)
Ing. Francesco Frassineti (Politecnica)

PROGETTO IDRAULICA, OPERE ESTERNE E INFRASTRUTTURE
Ing. Stefano Ripari (Politecnica)
Ing. Alessandro Cecchelli (Politecnica)

PROGETTO STRUTTURE
Ing. Giandomenico Cassanelli (CGroup)
Ing. Marco Cesaroni (CGroup)
Geom. Gaetano De Bartolo (CGroup)
Ing. Giulia Meglioli (CGroup)

COORDINAMENTO SICUREZZA IN PROGETTAZIONE
Ing. Giandomenico Cassanelli (CGroup)

COLLABORATORI
Arch. Luca Magnani (Politecnica)
Arch. Luca Braglia (Politecnica)
Arch. Anna Giusti (Politecnica)
Ing. Marco Bazzani (Politecnica)
Ing. Marco Corvino (Politecnica)
Ing. Massimiliano Roberto (Politecnica)
P.I. Andrea Mendito (Politecnica)
Ing. Nicole Saulino (Politecnica)
Ing. Sara Merelli (Politecnica)
Ing. Alessandro Romei (Politecnica)
Ing. Marco Cardin (Politecnica)
Arch. Irene Cogliano (Politecnica)
Ing. Valeria Prandi (CGroup)
Ing. Fabio Santangelo (CGroup)
Ing. Michele Attilia (CGroup)
Ing. Michele Franchini (CGroup)
Arch. Chiara Lenzotti (CGroup)

ELABORATO
OPERE DI URBANIZZAZIONE PRIMARIA
SEGNALETICA STRADALE
PLANIMETRIA DI PROGETTO

PARTE D'OPERA	DISCIPLINA	DOC. E PROG.	FASE	REV.
OU	XX	B006	2	1

Cartella	File name	Prot.	Scala	Formato
12	OU_XX_B006_21_5079	**5079**	1:200	A1

REV.	DESCRIZIONE	Data	REDATTO	VERIFICATO	APPROVATO
5					
4					
3					
2					
1	EMISSIONE INTEGRAZIONI PAUR	17.10.2022	I.Cogliano	S.Ripari	A.Dal Cerro
0	EMISSIONE	31.03.2022	I.Cogliano	S.Ripari	A. Dal Cerro

Il presente progetto e il frutto del lavoro de professionisti associati in Politecnica e del RTP. A termine di legge tutti i diritti sono riservati.
E' vietata la riproduzione in qualsiasi formasenza autorizzazione di POLITECNICA Soc. Coop.