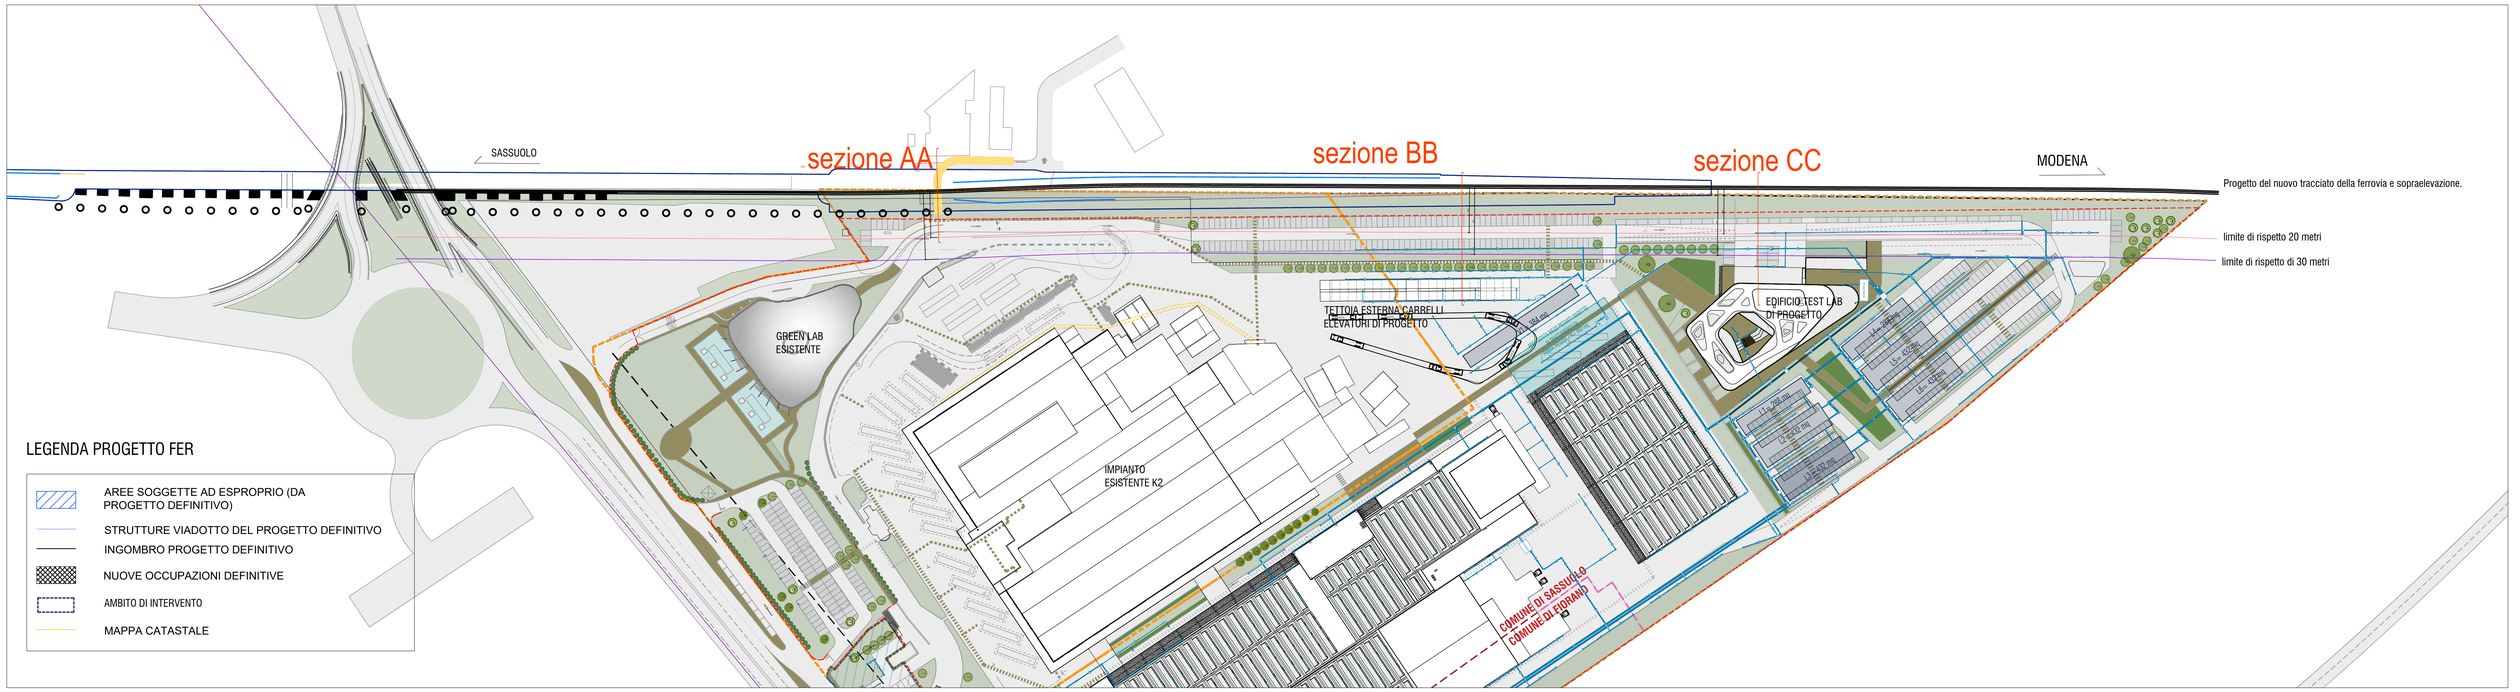

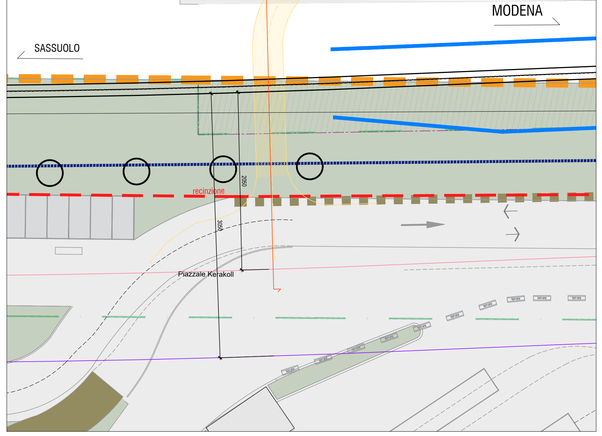

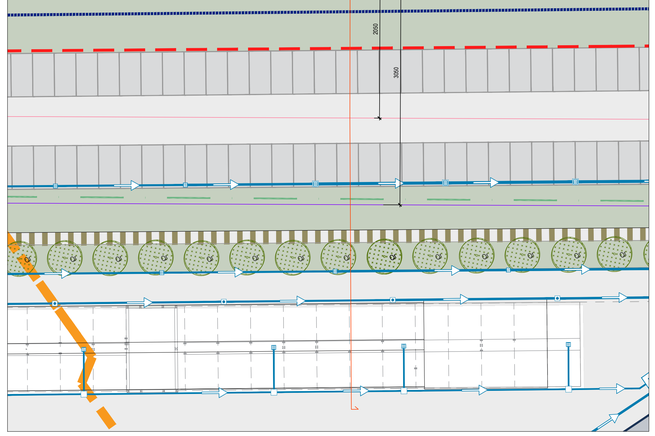

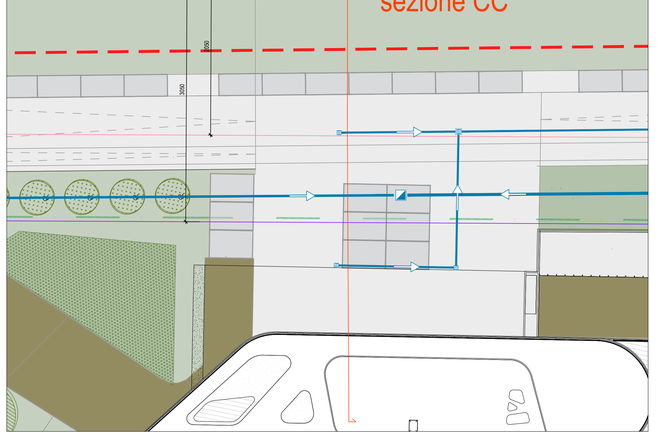

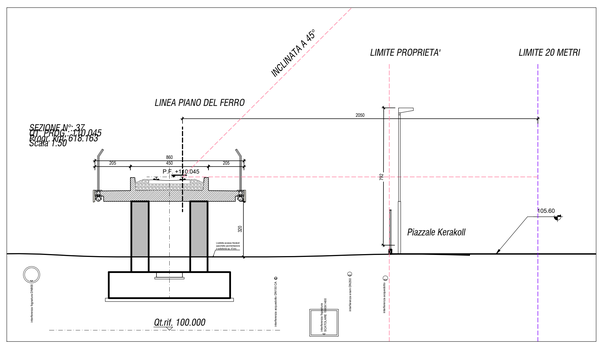

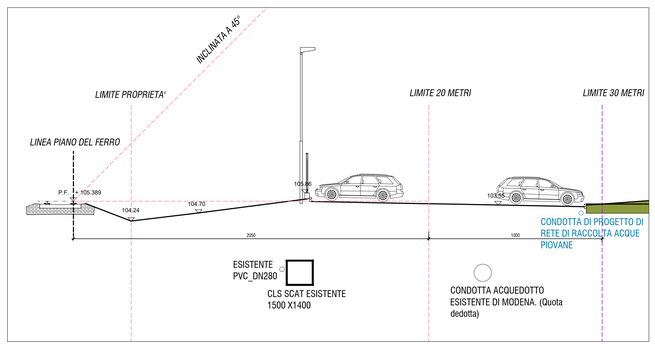

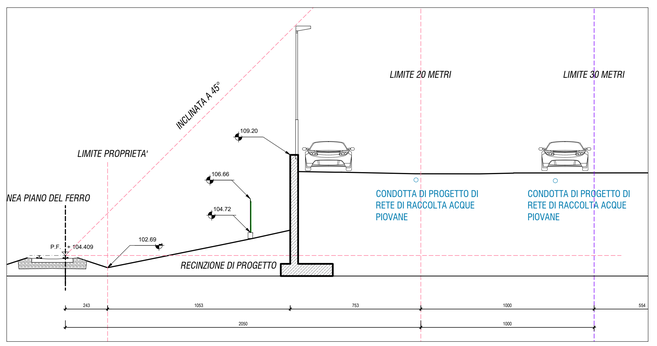

LEGENDA PROGETTO KERAKOLL

- RECINZIONE DI PROGETTO
- SISTEMAZIONI A VERDE
- PAVIMENTAZIONE STRADALE IMPERMEABILE
- PAVIMENTAZIONI PEDONALI IMPERMEABILI
- ALBERATURE DI PROGETTO

NOTE:

Le quote del piano del ferro provenienti dal progetto di FER sono state adattate ad un rilievo aggiornato dell'area oggetto di interesse.

COMMITTENTE:
KERAKOLL S.p.a
Via dell'Artigianato 9
41049 Sassuolo (MO)

SITO K2X KERAKOLL

in Sassuolo e Fiorano Modenese (MO)

Provvedimento Autorizzativo Unico Regionale (PAUR) ai sensi della L.R. 4/2018

POLITECNICA BUILDING FOR HUMANS
SEDE LEGALE
Via Gallileo Galilei 22/2 – 41126 Modena – Italy
Tel. +39 059 35 83 27 Fax. +39 059 33 90 87
info@politecnica.it www.politecnica.it

GROUP INGEGNERIA
SEDE LEGALE
Via Radice Pedrini n. 30/B – 47042 Cesenatico di Forlimpopoli – Italy
Tel. +39 0547 672506

RESPONSABILE DI PROGETTO
Ing. Andrea Dal Cero (Politecnica)

PROGETTO ARCHITETTONICO
Arch. Stefano Maffei (Politecnica)
Ing. Arch. Corrado Giacobazzi (Politecnica)

URBANISTICA
Arch. Maria Cristina Fregni (Politecnica)

PREVENZIONE INCENDI
Ing. Massimo Fiorini (Politecnica)
Ing. Giulio Bechi (Politecnica)

PROGETTO IMPIANTI MECCANICI
Ing. Marco Balestrazzi (Politecnica)
Ing. Marcello Gusso (Politecnica)

PROGETTO IMPIANTI ELETTRICI E SPECIALI
Ing. Federico Gasperini (Politecnica)
Ing. Francesco Frassineti (Politecnica)

PROGETTO IDRAULICA, OPERE ESTERNE E INFRASTRUTTURE
Ing. Stefano Ripari (Politecnica)
Ing. Alessandro Cecchelli (Politecnica)

PROGETTO STRUTTURE
Ing. Giandomenico Cassanelli (CGroup)
Ing. Marco Cesaroni (CGroup)
Geom. Gaetano De Bartolo (CGroup)
Ing. Giulia Meglioli (CGroup)

COORDINAMENTO SICUREZZA IN PROGETTAZIONE
Ing. Giandomenico Cassanelli (CGroup)

COLLABORATORI
Arch. Luca Magnani (Politecnica)
Arch. Luca Braglia (Politecnica)
Arch. Anna Giusti (Politecnica)
Ing. Marco Bazzani (Politecnica)
Ing. Marco Corvino (Politecnica)
Ing. Massimiliano Roberto (Politecnica)
P.I. Andrea Meroditto (Politecnica)
Ing. Nicole Saulino (Politecnica)
Ing. Sara Merelli (Politecnica)
Ing. Alessandro Rocchi (Politecnica)
Ing. Marco Cardin (Politecnica)
Arch. Irene Cogliano (Politecnica)
Ing. Valeria Prandi (CGroup)
Ing. Fabio Sartongelo (CGroup)
Ing. Michele Attilia (CGroup)
Ing. Michele Francchini (CGroup)
Arch. Chiara Lenzotti (CGroup)

ELABORATO

AUTORIZZAZIONI FER

AUTORIZZAZIONE INTERVENTI IN FASCIA DI RISPETTO E ATTRAVERSAMENTI E PARALLELISMI

PLANIMETRIA E SEZIONI

PARTE D'OPERA	DISCIPLINA	DOC. E PROG.	FASE	REV.
00	FR	B001	2	1

Cartella	File name	Prot.	Scala	Formato
07	00_FR_B001_21_5079	**5079**	VARIE	A0

REV.	DESCRIZIONE	Data	REDATTO	VERIFICATO	APPROVATO
5					
4					
3					
2					
1	EMISSIONE INTEGRAZIONI PAUR	07.10.2022	LMA	ADC	ADC
0	EMISSIONE	31.03.2022	LMA	ADC	ADC

Il presente progetto è il frutto del lavoro dei professionisti associati in Politecnica e del RTP. A termine di legge tutti i diritti sono riservati.
E' vietata la riproduzione in qualsiasi forma senza autorizzazione di POLITECNICA Soc. Coop.