



PLANIMETRIA CATASTALE  
1 : 2.000

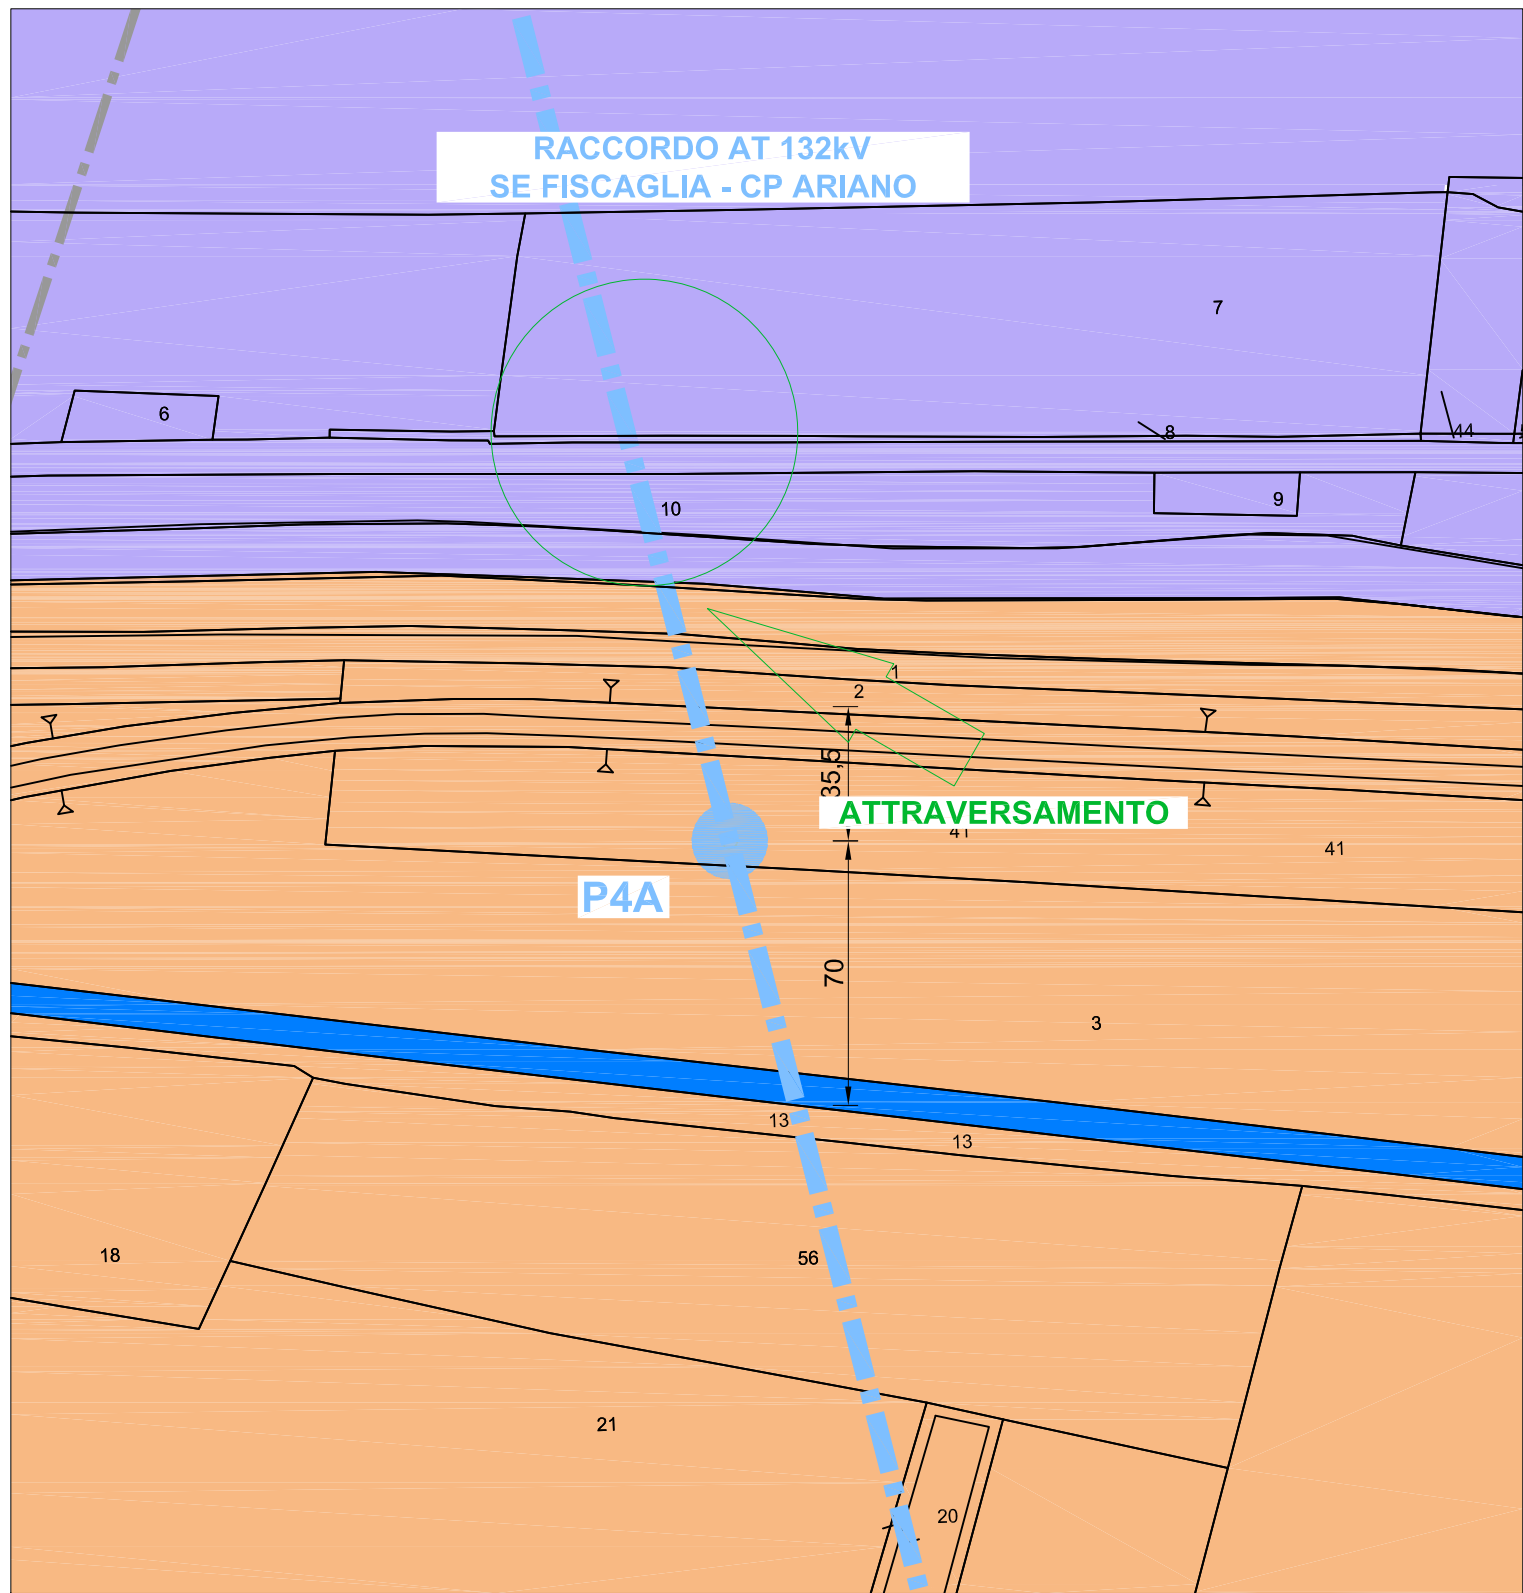

PLANIMETRIA CTR  
1 : 2.000

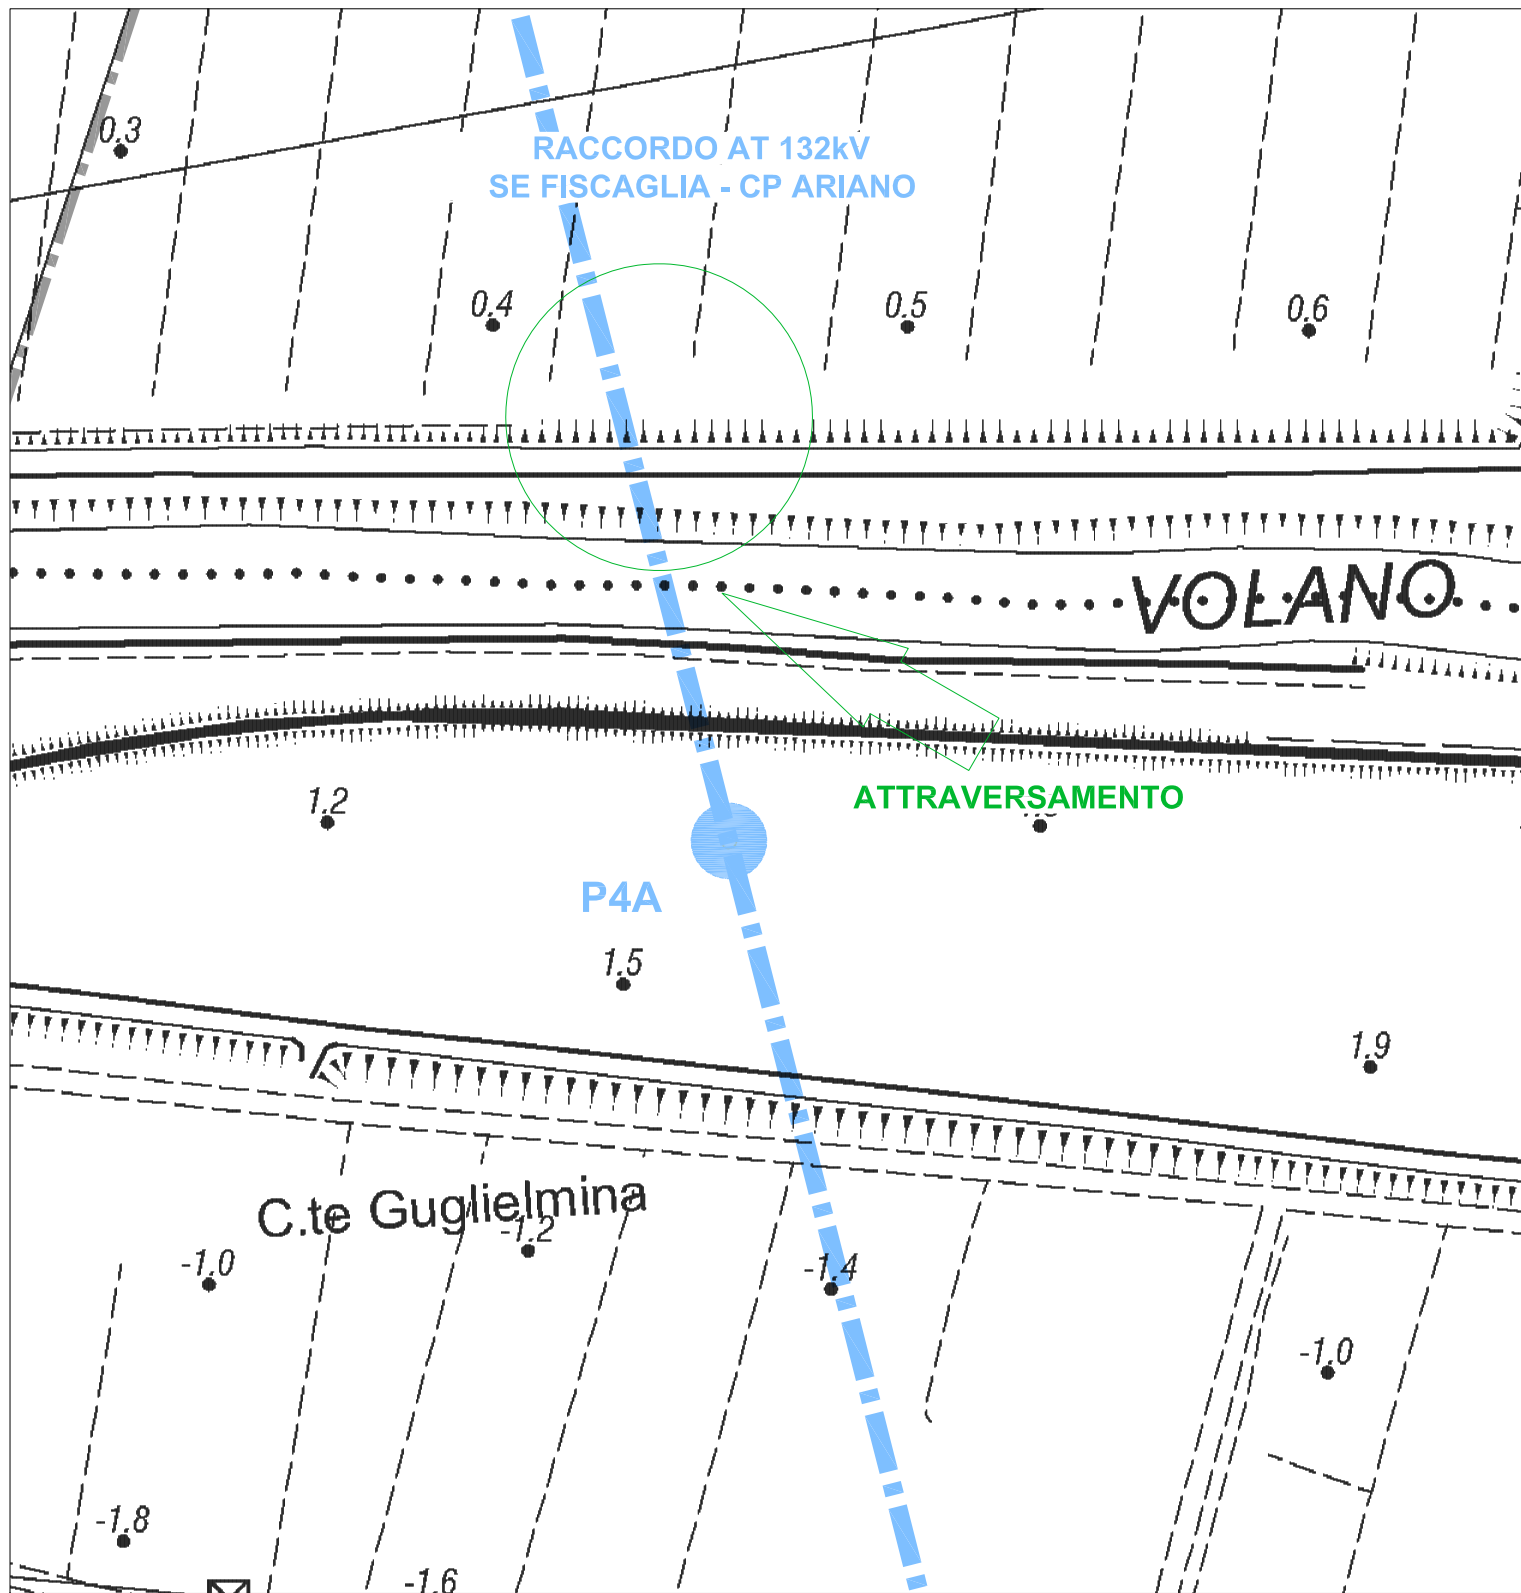



ORTOFOTO  
1 : 2.000



**LEGENDA**

- RACCORDI AEREI 132 kV
- NUOVI SOSTEGNI LINEA 132kV
- COMUNE DI FISCAGLIA - FOGLIO 4 SEZ. A - MASSA FISCAGLIA
- COMUNE DI CODIGORO - FOGLIO 81
- CORSI D'ACQUA
- STRADE

ELETTRODOTTO 132 KV  
SE FISCAGLIA - CP ARIANO  
1:300

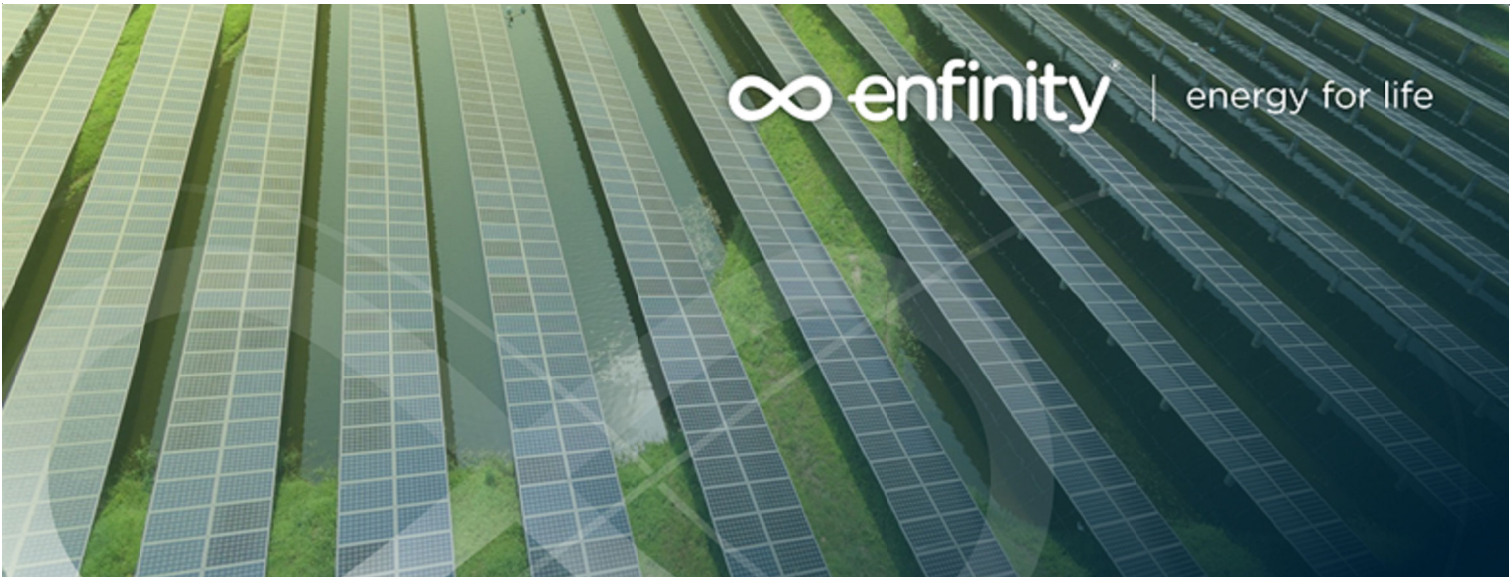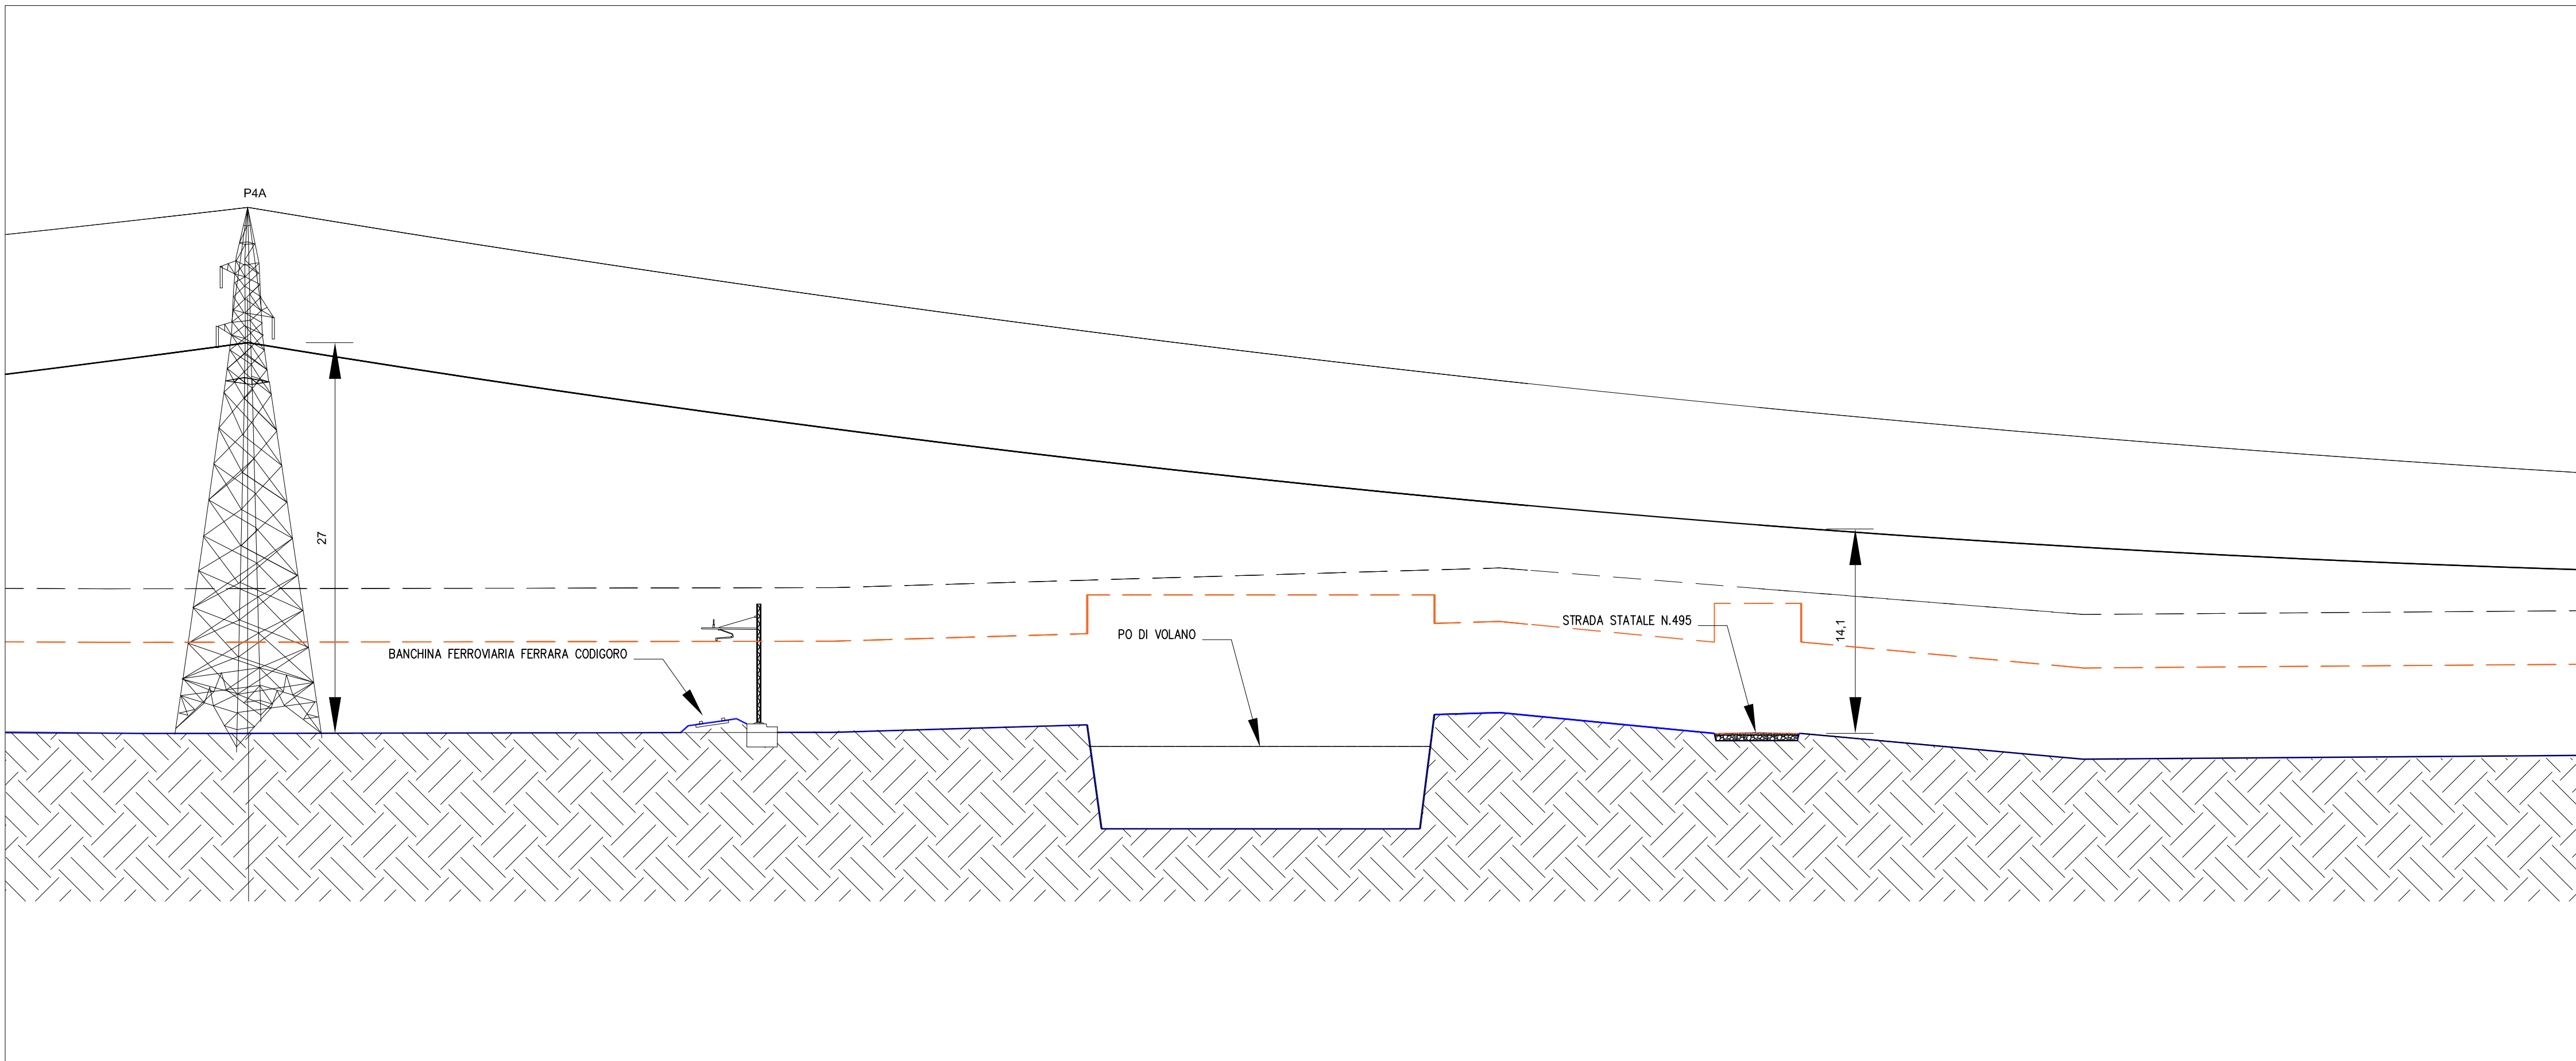

IMPIANTO FOTOVOLTAICO EG Verde SRL  
E OPERE CONNESSE  
POTENZA IMPIANTO 18,52 MWp - COMUNE DI LAGOSANTO  
Proponente

EG Verde S.R.L.  
Via dei Pellegrini 22 - 20122 Milano (MI) - P.IVA 11616370968 - PEC: egverde@pec.it

Progettazione

Ing. Matteo Bono  
Via per Rovato 29/C - 25030 Erbusco (BS)  
tel.: 030.5281283 - e-mail: m.bono@starteng.it  
PEC: startengineering@pec.it

Collaboratori

Ing. Marco Passeri  
Via per Rovato 29/C - 25030 Erbusco (BS)  
tel.: 030.5281283 - e-mail: m.passeri@starteng.it  
PEC: startengineering@pec.it

Coordinamento progettuale

START ENGINEERING S.R.L.  
Via per Rovato, 29/C - 25030 Erbusco (BS)  
P.IVA 04166670968  
e-mail: startengineering@pec.it

Titolo Elaborato

DETTAGLIO ATTRAVERSAMENTI STRADE STATALI

LIVELLO PROGETTAZIONE	CODICE ELABORATO	FILENAME	FORMATO	DATA	SCALA
Progetto definitivo				3/10/2022	

Revisioni

REV.	DATA	DESCRIZIONE	ESEGUITO	VERIFICATO	APPROVATO
0	3/10/2022	-	MB/MP	MB	EG



COMUNE LAGOSANTO (FE)  
REGIONE EMILIA ROMAGNA

