
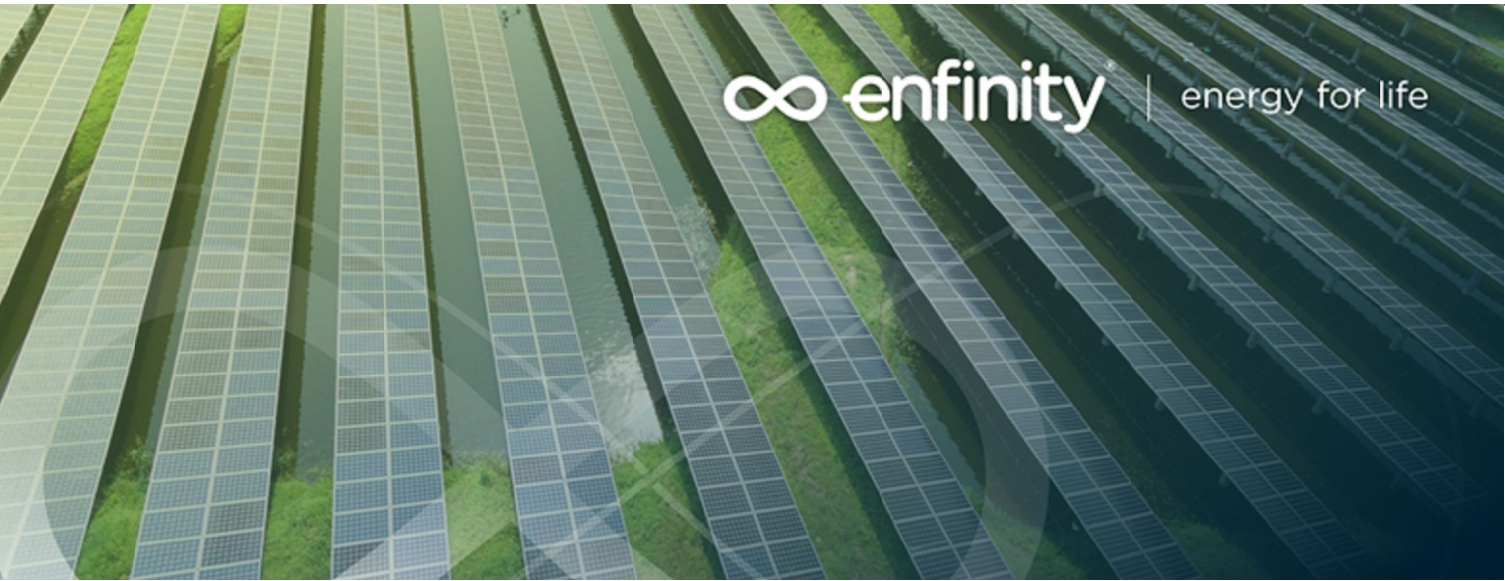


ELETTRODOTTO 132 KV
SE FISCAGLIA - CP ARIANO
1:300

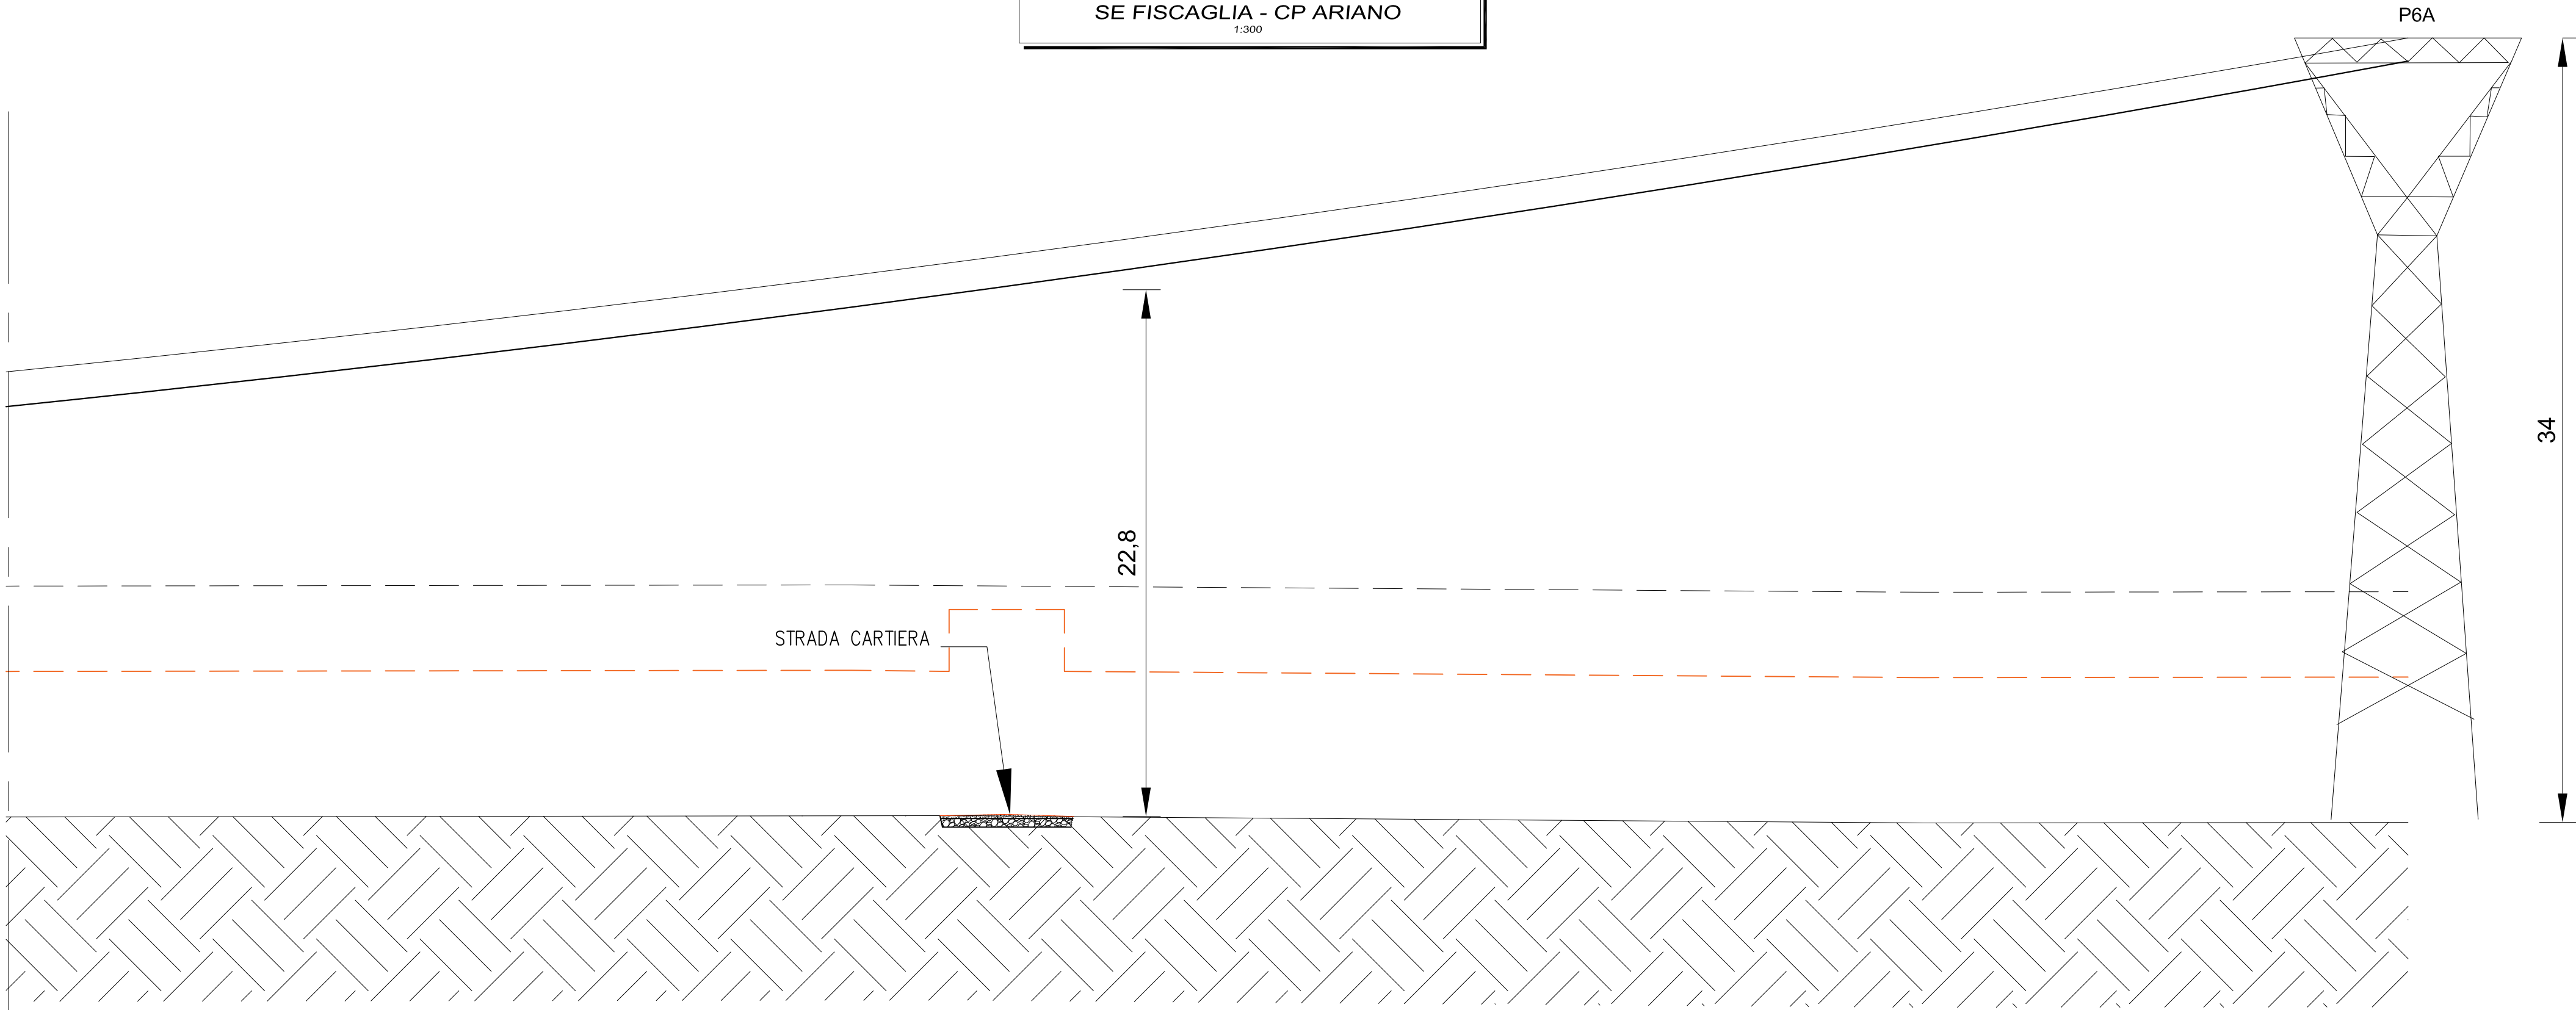

IMPIANTO FOTOVOLTAICO EG Verde S.R.L.
E OPERE CONNESSE
POTENZA IMPIANTO 18,52 MWp - COMUNE DI LAGOSANTO
Proponente
EG Verde S.R.L.
Via DEI PELLEGRINI 22 - 20122 MILANO (MI) - P.IVA 11616370968- PEC: egverde@pec.it

Progettazione
Ing. MATTEO BONO
Via per Rovato 29/C - 25030 Erbusco (BS)
tel.: 030.5281283 - e-mail: m.bono@starteng.it
PEC: startengineering@pec.it

Collaboratori
Ing. MARCO PASSERI
Via per Rovato 29/C - 25030 Erbusco (BS)
tel.: 030.5281283 - e-mail: m.passeri@starteng.it
PEC: startengineering@pec.it

Coordinamento progettuale
START ENGINEERING S.R.L.
Via per Rovato, 29/C - 25030 Erbusco (BS)
P.IVA 04166670986
e-mail: startengineering@pec.it

Titolo Elaborato
DETTAGLIO ATTRAVERSAMENTI STRADE COMUNALI

LIVELLO PROGETTAZIONE	CODICE ELABORATO	FILENAME	FORMATO	DATA	SCALA
Progetto definitivo				3/10/2022	

Revisioni

REV.	DATA	DESCRIZIONE	ESEGUITO	VERIFICATO	APPROVATO
0	3/10/2022	-	MB/MP	MB	EG

COMUNE LAGOSANTO (FE)
REGIONE EMILIA ROMAGNA