

LEGENDA
SISTEMA DELLA MOBILITA'
Rete ferroviaria (art. 3.5)
Proposte integrative rete ferroviaria (art. 3.5)
Asse di collegamento nazionale-regionale (art. 3.5)
Proposta integrativa della viabilità di collegamento nazionale-regionale (art. 3.5)
Viabilità secondaria di rilievo provinciale o interprovinciale (art. 3.5)
Proposta integrativa della viabilità secondaria di rilievo provinciale o interprovinciale (art. 3.5)

AMBITI NORMATIVI AI SENSI DELLA L.R. 20/2000
Perimetro del territorio urbanizzato (art. 4.1)
Centri storici secondo la definizione delle L.R. 20/2000 (art. 5.1)
Ambiti urbani consolidati (art. 5.2)
Aree di valore naturale o ambientale (art. 5.9)
Ambiti agricoli di rilievo paesaggistico (art. 5.9)
Ambiti a vocazione produttiva (art. 5.9)
Ambiti da riqualificare (art. 5.3)
Ambiti specializzati per attività produttive esistenti (art. 5.4)
Ambiti specializzati per attività produttive (Ambiti destinati ad attività estrattive - PAIE) (art. 5.4)
Ambiti specializzati per attività produttive (Ambiti destinati ad attività estrattive - PAE) (art. 5.4)
Nuovi ambiti specializzati per attività produttive (art. 5.7)
Ambiti per nuovi insediamenti urbani in corso di attuazione (art. 5.5)
Ambiti per potenziali nuovi insediamenti urbani (art. 5.5)
Ambiti per potenziali nuovi insediamenti urbani da non destinare all'edificazione (art. 5.5)

PORZIONI PARTICOLARI INTERNE AGLI AMBITI
Porzioni dei centri storici di cui al comma 4 art. 47 L.R. 20/00 (Ambito in deroga, art. 5.100. 5)
Porzioni degli ambiti consolidati da assegnare a PUA (art. 5.2)
Porzione degli ambiti da riqualificare soggetta a PRU (art. 5.3)
Nuclei residenziali in territorio rurale (art. 5.9)
Impianti produttivi in territorio rurale (art. 5.9)
Principali dotazioni territoriali: Ecologiche e tecnologiche (art. 5.2)
Principali dotazioni territoriali: attrezzature e spazi collettivi di rilievo sovraurbano (art. 5.2)
Principali dotazioni territoriali: Cimiteri (art. 5.2)
Principali dotazioni territoriali: infrastrutture per la mobilità (art. 5.2)
Aree di compensazione ambientale (art. 2.8)
Aree di compensazione ambientale (art. 2.8)


TUTELA DELL'AMBIENTE E DELL'IDENTITA' STORICO CULTURALE E DELLA SICUREZZA DEL TERRITORIO
TUTELE AMBIENTALI E PAESAGGISTICHE
Invasi alluvionali, bacini e corsi d'acqua (art. 2.2)
Zone di particolare interesse paesaggistico ambientale (art. 2.3)
Zone di tutela naturalistica (art. 2.4)
Dossi di rilevanza storico-documentale e paesaggistica (art. 2.5)
Maceri (art. 2.7)
Alberi di pregio (art. 2.7)
Vincolo idrogeologico (art. 2.20)
Siti di Importanza Comunitaria (SIC) e Zone di Protezione Speciale (ZPS) (art. 3.4)
Strade paesaggistiche (art. 2.9)
Parco del Delta del Po (Stazione Volano - Mesola - Goro) (art. 2.4)
Zonizzazione Parco del Delta del Po (Stazione Volano - Mesola - Goro) (art. 2.4)
Zone B di protezione generale
Zone C di protezione ambientale
Progetti di Intervento Particolareggiato (P.d.I.P.)
Zone di pre-parco (PP)
Riserve naturali (RNS)
Sistema delle aree forestali (art. 2.6)
Bosco Pregio
Misto Pregio
Pregio

TUTELA DEI BENI STORICO-CULTURALI E TESTIMONIALI
Edifici e complessi edilizi di interesse storico-architettonico (art. 2.11 e 2.12)
Vincoli monumentali - Beni di Enti Pubblici la cui esecuzione risale ad oltre 50 anni (art. 2.11)
Pertinenze di edifici di interesse storico-architettonico (art. 2.11 e 2.12)
Vincoli monumentali - Da decreti e leggi specifiche (art. 2.11)
Viabilità storica (art. 2.10)
Area di accertata e rilevante consistenza archeologica (art. 2.13)
Area di conservazione di materiali archeologici (art. 2.13)

AREE SOGGETTE A VINCOLO PAESAGGISTICO
Torre e corsi d'acqua a relative sponde (art. 2.15)
Aree interessate da specifiche disposizioni di vincolo (art. 2.15)

TUTELE AMBIENTALI E PAESAGGISTICHE
Fascia di rispetto degli elettrodotti (art. 3.8)
Rispetto cimiteriale (art. 3.8)
Rispetto dei depuratori (art. 3.8)
Melanodotto esistente (art. 3.8)
Elettrodotti (art. 3.8)
150kV
110kV
50kV

Legenda:
Area Impianto FTV
Caviddotto MT in esproprio

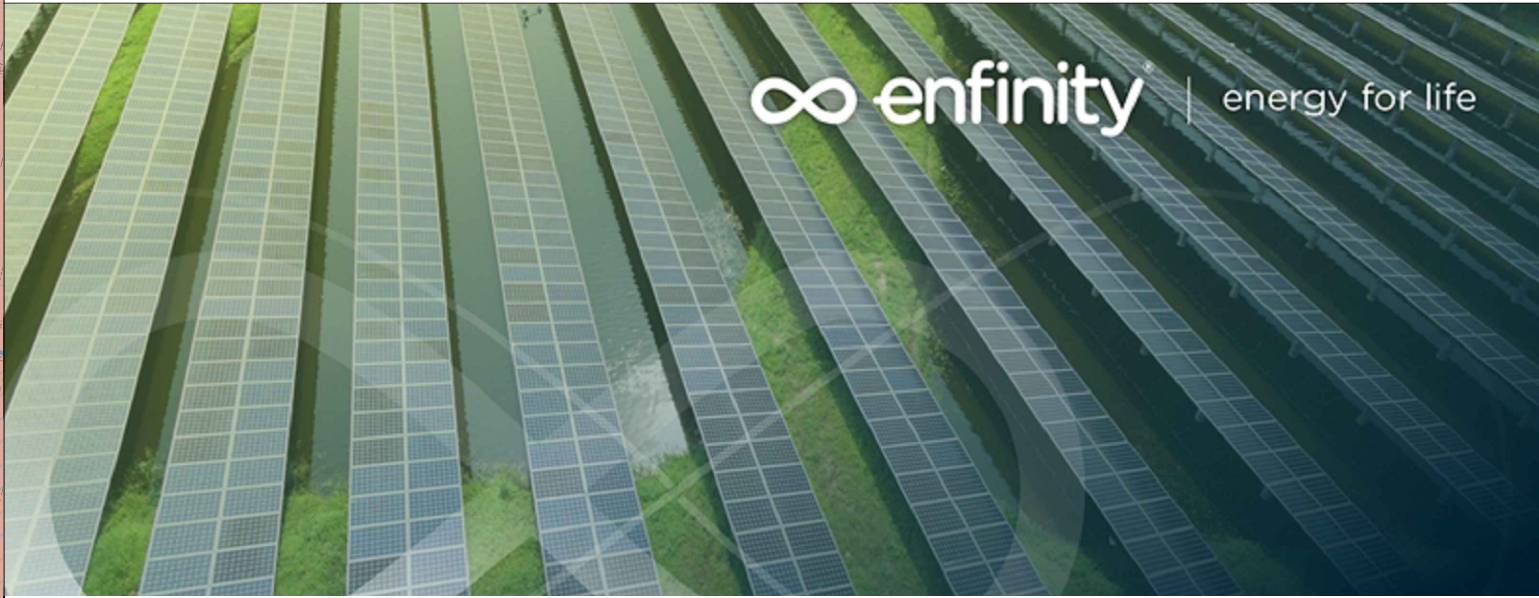

IMPIANTO FOTOVOLTAICO EG Verde SRL
E OPERE CONNESSE
POTENZA IMPIANTO 18,52 MWp - COMUNE DI CODIGORO
Proponente
EG Verde S.R.L.
VIA DEI PELLEGRINI 22 - 20122 MILANO (MI) - P.IVA 11616370968 PEC: egverde@pec.it
Progettazione
Ing. MATTEO BOND
Via per Rovato 29/C - 25030 Erbusco (BS)
tel. 030.5281283 - e-mail: m.bond@starteng.it
PEC: startengineering@pec.it
Collaboratori
Ing. MARCO PASSERI
Via per Rovato 29/C - 25030 Erbusco (BS)
tel. 030.5281283 - e-mail: m.passeri@starteng.it
PEC: startengineering@pec.it
Coordinamento progettuale
START ENGINEERING S.R.L.
Via per Rovato 29/C - 25030 Erbusco (BS)
P.IVA 04166670986
e-mail: startengineering@pec.it
Titolo Elaborato
Inquadramento area impianto ed opere connesse - PSC Comune di Codigoro

LIVELLO PROGETTAZIONE	CODICE ELABORATO	FILENAME	FORMATO	DATA	SCALA
Progetto preliminare	Tav. 2	-	pdf	05/10/2022	

Revisioni	REV	DATA	DESCRIZIONE	ESEGUITO	VERIFICATO	APPROVATO
0	05/10/2022			MB/MP	MB	

COMUNE CODIGORO (FE)
REGIONE EMILIA ROMAGNA

PROVINCIA DI FERRARA

COMUNE DI CODIGORO
PIANO STRUTTURALE COMUNALE
ADOSSATO CON Del. C.C. n°49 del 07/08/2008
APPROVATO CON Del. C.C. n°49 del 28/03/2011