
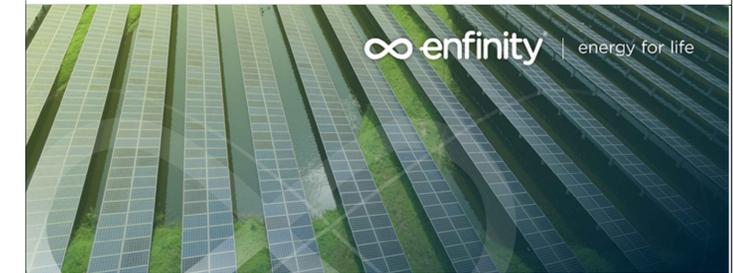
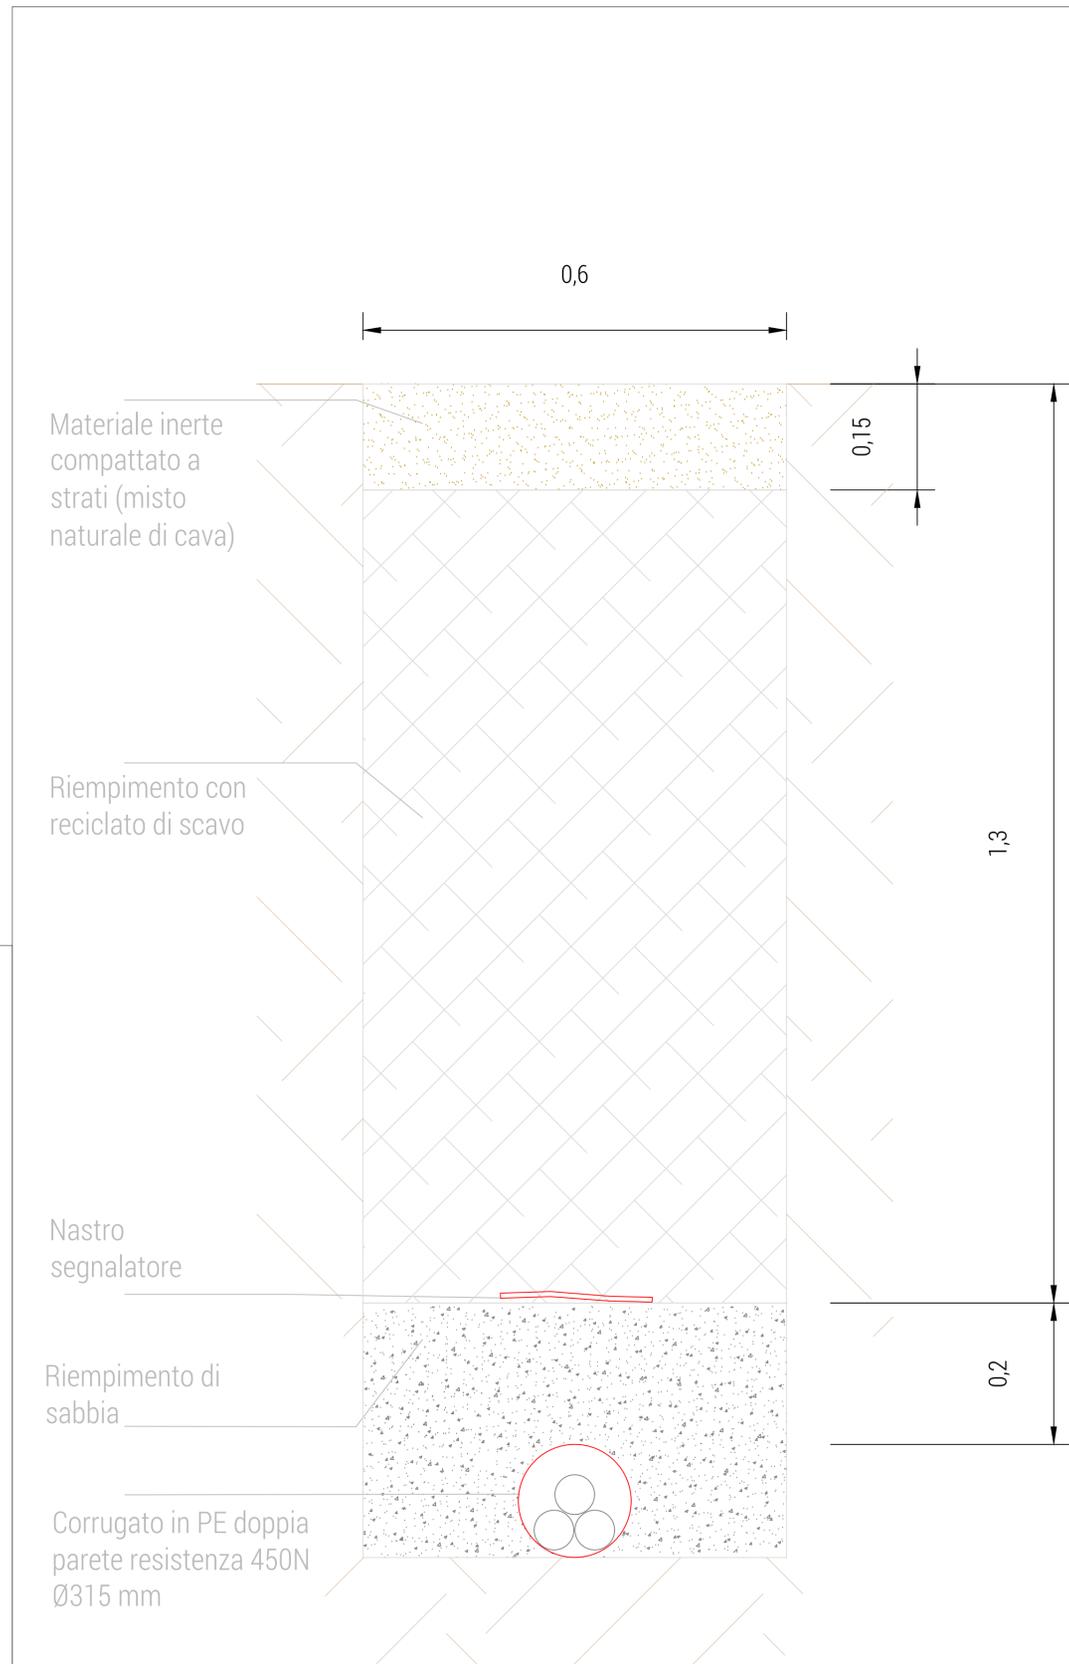
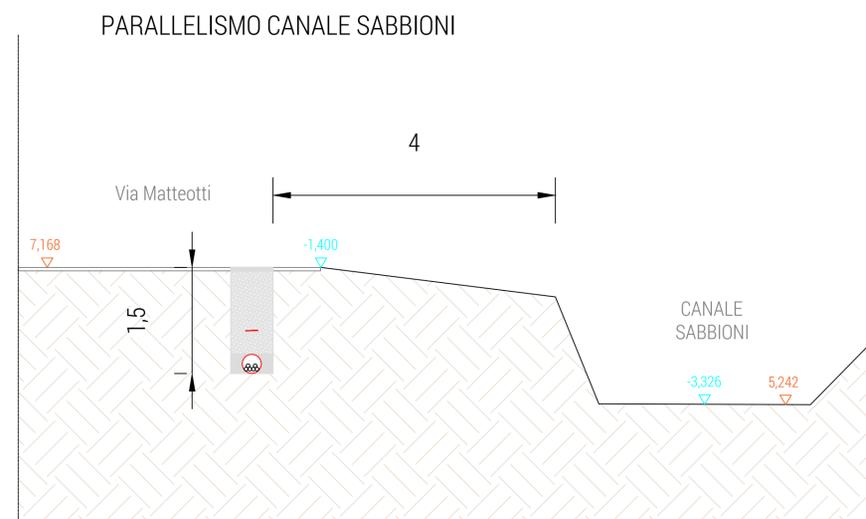


Posizionamento del cavidotto - Parallelismo Canale Sabbioni - Via Matteotti

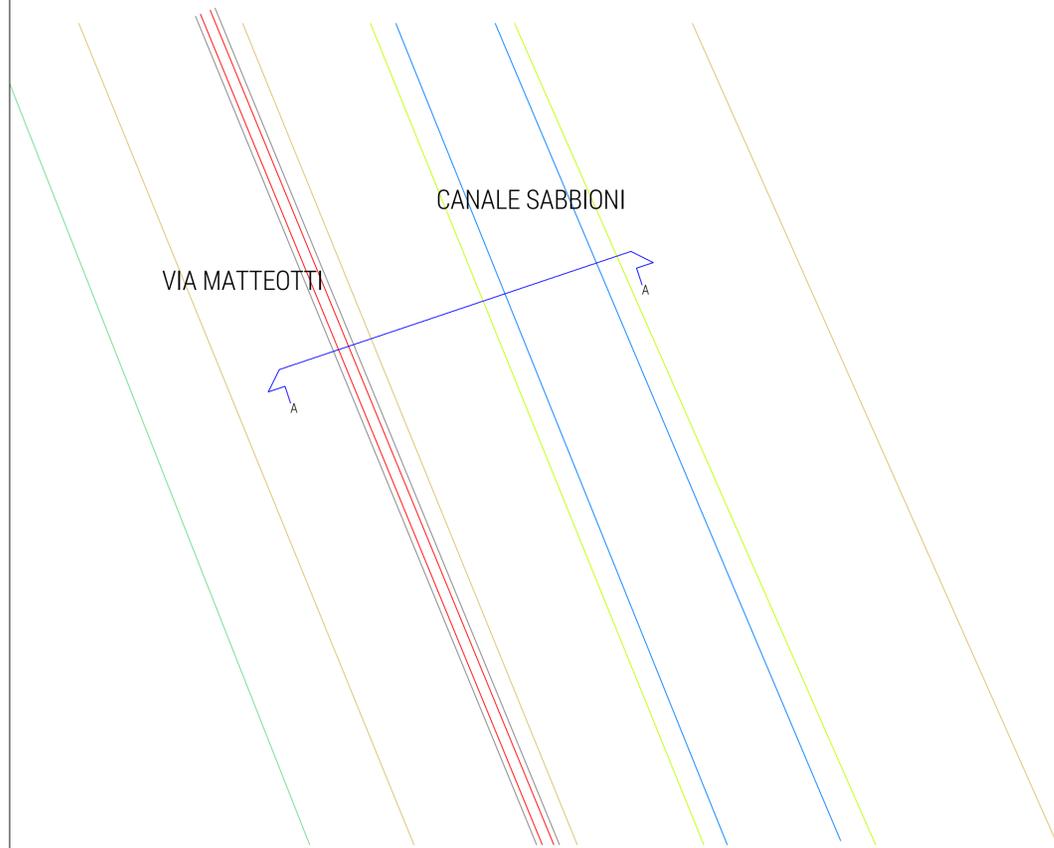

IMPIANTO FOTOVOLTAICO EG Verde SRL
E OPERE CONNESSE
POTENZA IMPIANTO 18,52 MWp - COMUNE DI LAGOSANTO
Proponente

EG Verde S.R.L.
VIA DEI PELLEGRINI 22 - 20122 MILANO (MI) - P.IVA 11616370968 - PEC: egverde@pec.it

Progettazione
Ing. MATTEO BONO
Via per Rovato 29/C - 25030 Erbusco (BS)
tel.: 030.5281283 - e-mail: m.bono@starteng.it
PEC: startengineering@pec.it

Collaboratori
Ing. MARCO PASSERI
Via per Rovato 29/C - 25030 Erbusco (BS)
tel.: 030.5281283 - e-mail: m.passeri@starteng.it
PEC: startengineering@pec.it

Coordinamento progettuale
START ENGINEERING S.R.L.
Via per Rovato, 29/C - 25030 Erbusco (BS)
P.IVA 04166670986
e-mail: startengineering@pec.it

Titolo Elaborato
Parallelismo Via Matteotti

LIVELLO PROGETTAZIONE	CODICE ELABORATO	FILENAME	FORMATO	DATA	SCALA
Progetto preliminare	L1	-	.pdf	07/10/2022	

Revisioni	REV.	DATA	DESCRIZIONE	ESEGUITO	VERIFICATO	APPROVATO
0	07/10/2022	-		MB/MP	MB	



COMUNE LAGOSANTO (FE)
REGIONE EMILIA ROMAGNA



enfinity
energy for life

X,xxx ▽ Quote rispetto al caposaldo consorziale NP070 (+10,00) Y,yyy ▽ Quote rilevate [m]

Quote rilevate [m]