

PORTO TOLLE - SE FISCAGLIA
CANALE DIVERSIVO TIENI
1:500

LEGENDA

- RACCORDI AEREI 380 kV
- NUOVI SOSTEGNI LINEA 380 kV
- CANALI CONSORZIO DI BONIFICA
- AREA STAZIONI ELETTRICHE
- COMUNE DI FISCAGLIA - FOGLIO 3 SEZ. A - MASSA FISCAGLIA
- COMUNE DI FISCAGLIA - FOGLIO 4 SEZ. A - MASSA FISCAGLIA

P1A




FRANCO H14

FRANCO D.M.L.P. 16/01/91

24.2
22.1

PLANIMETRIA CTR
1:2.000

PLANIMETRIA CATASTALE
1:2.000

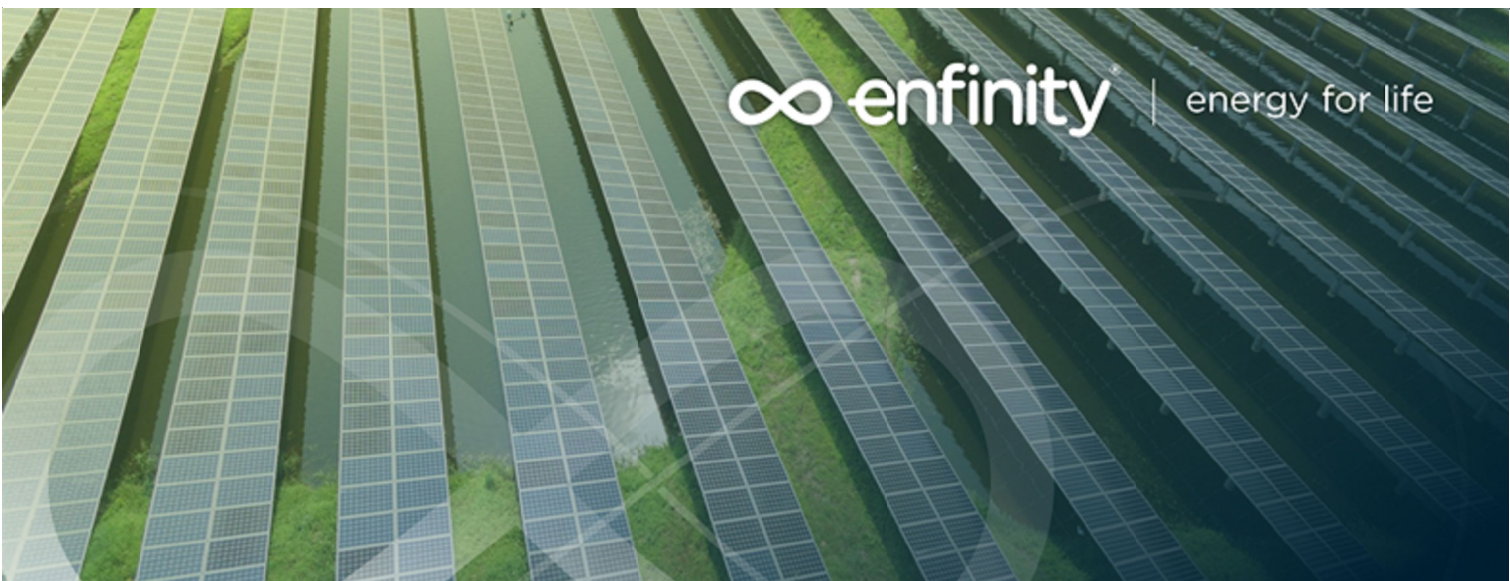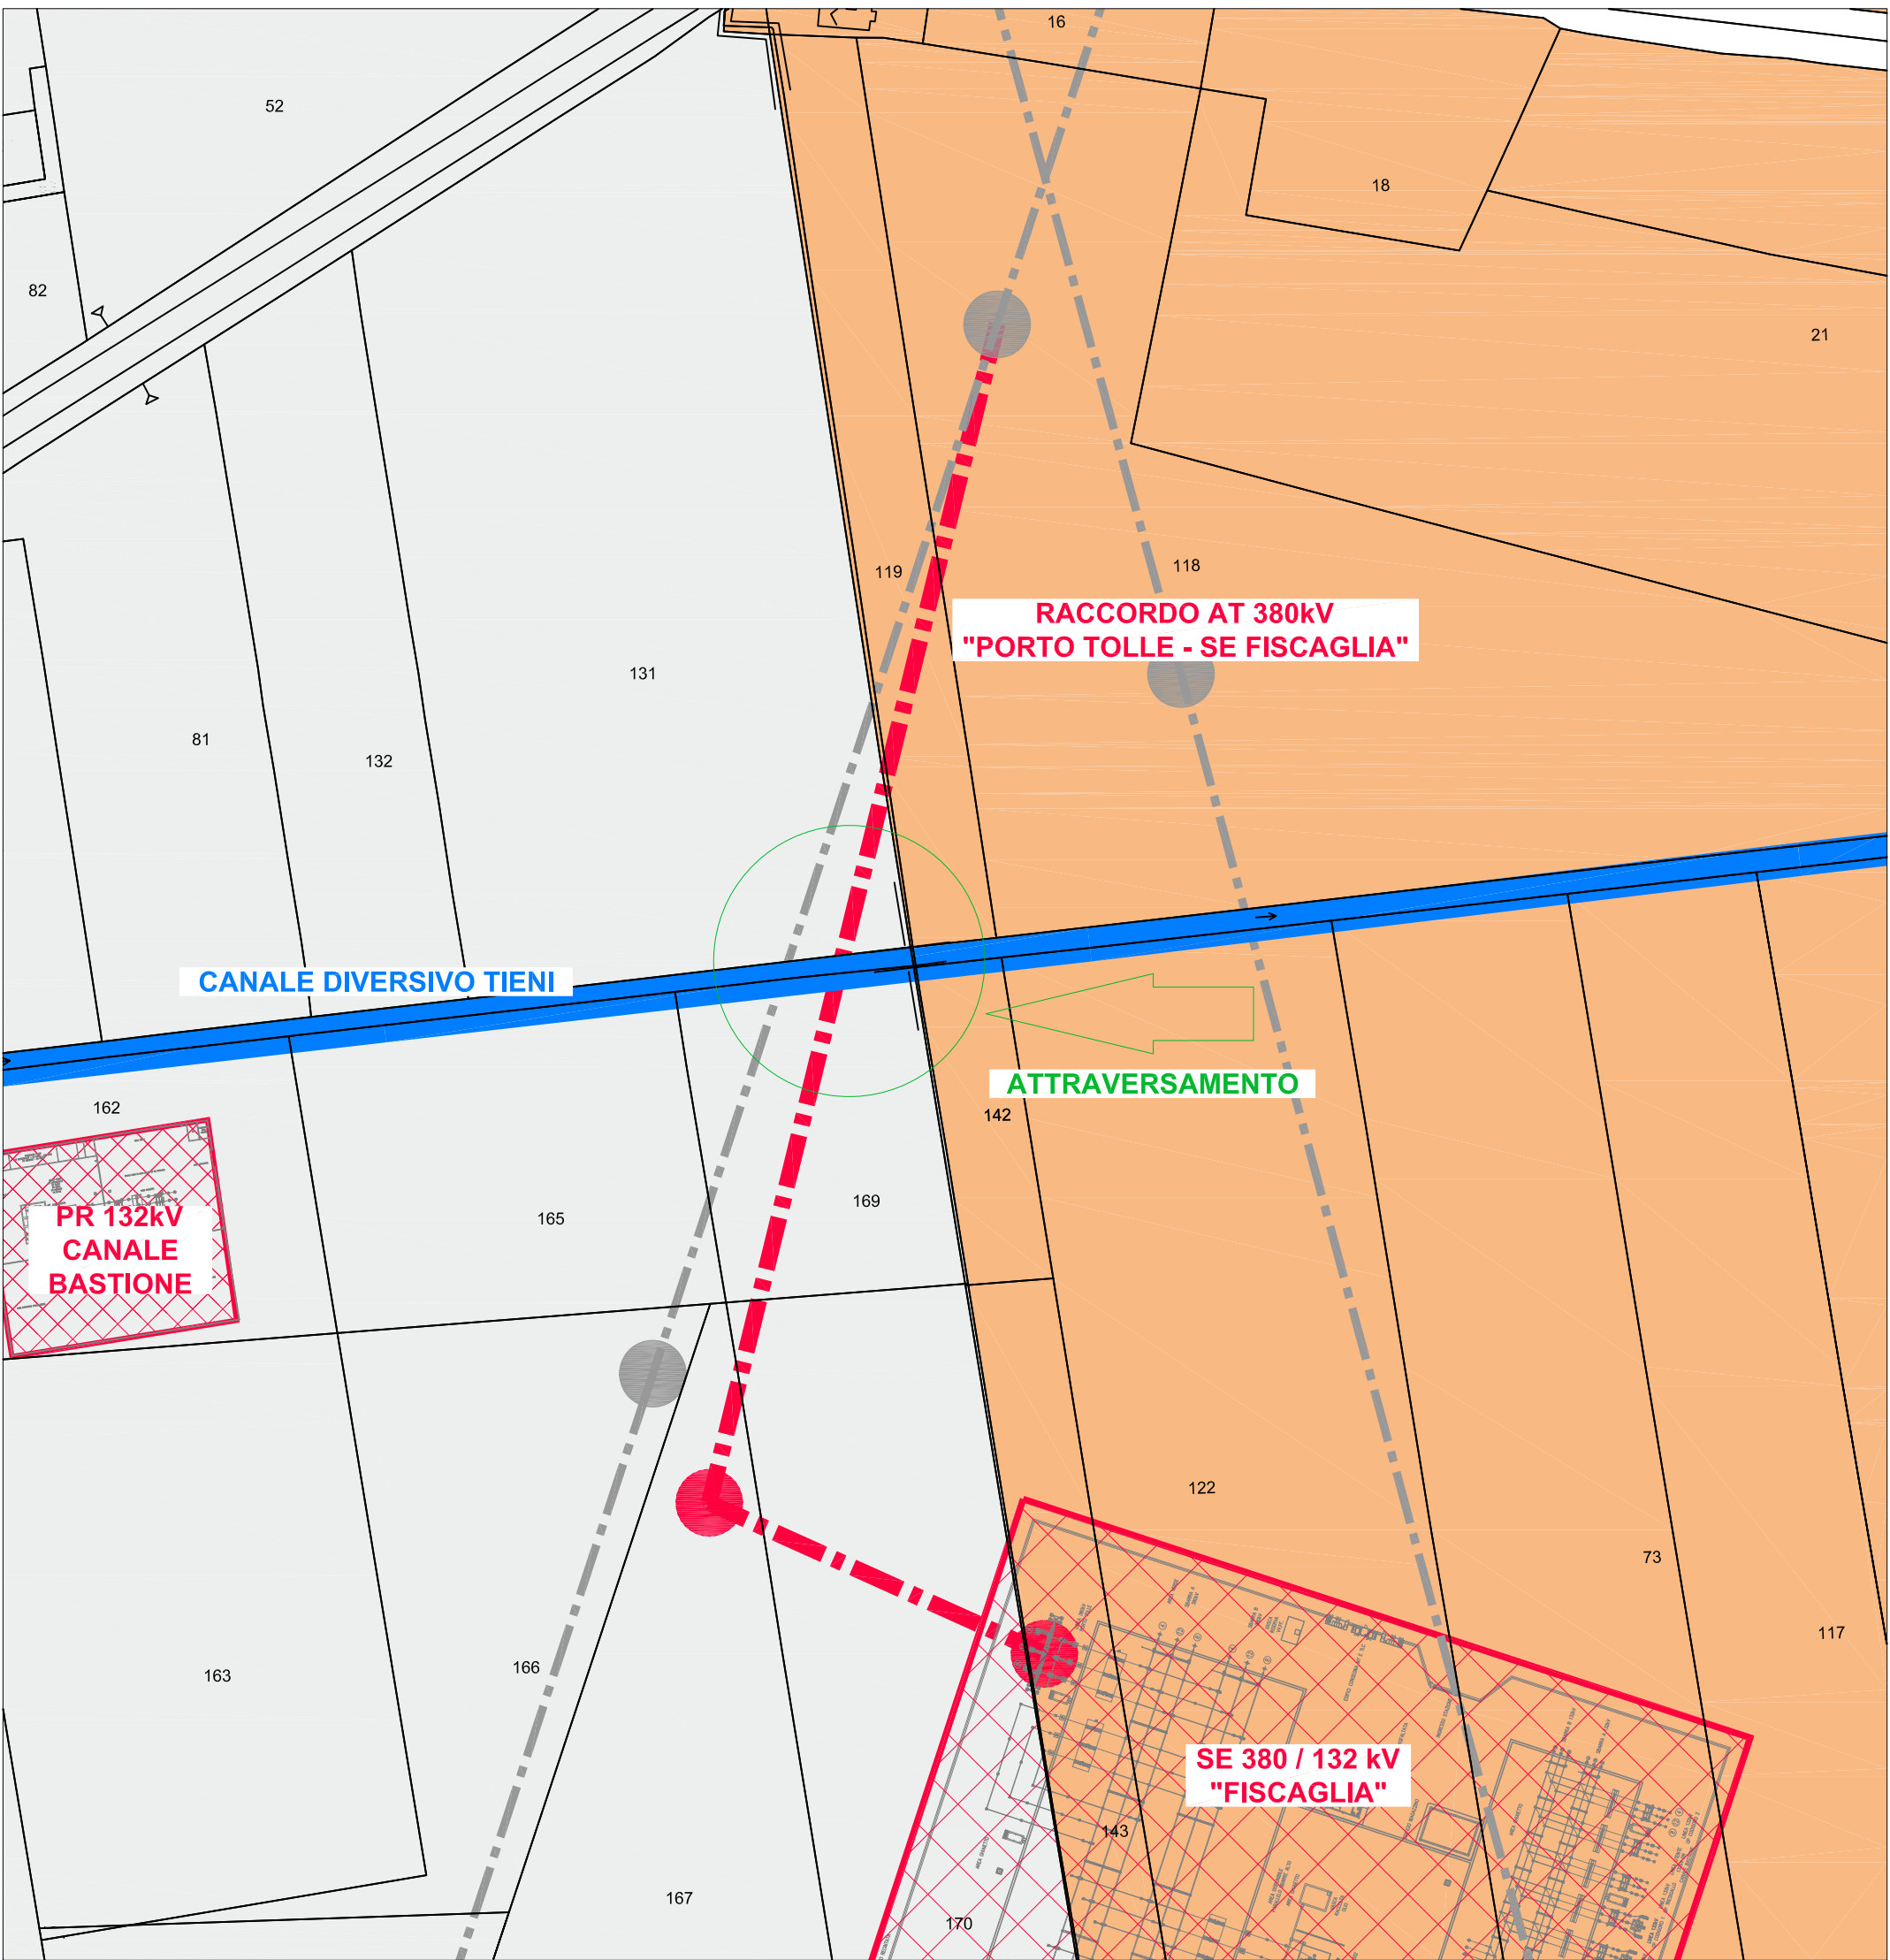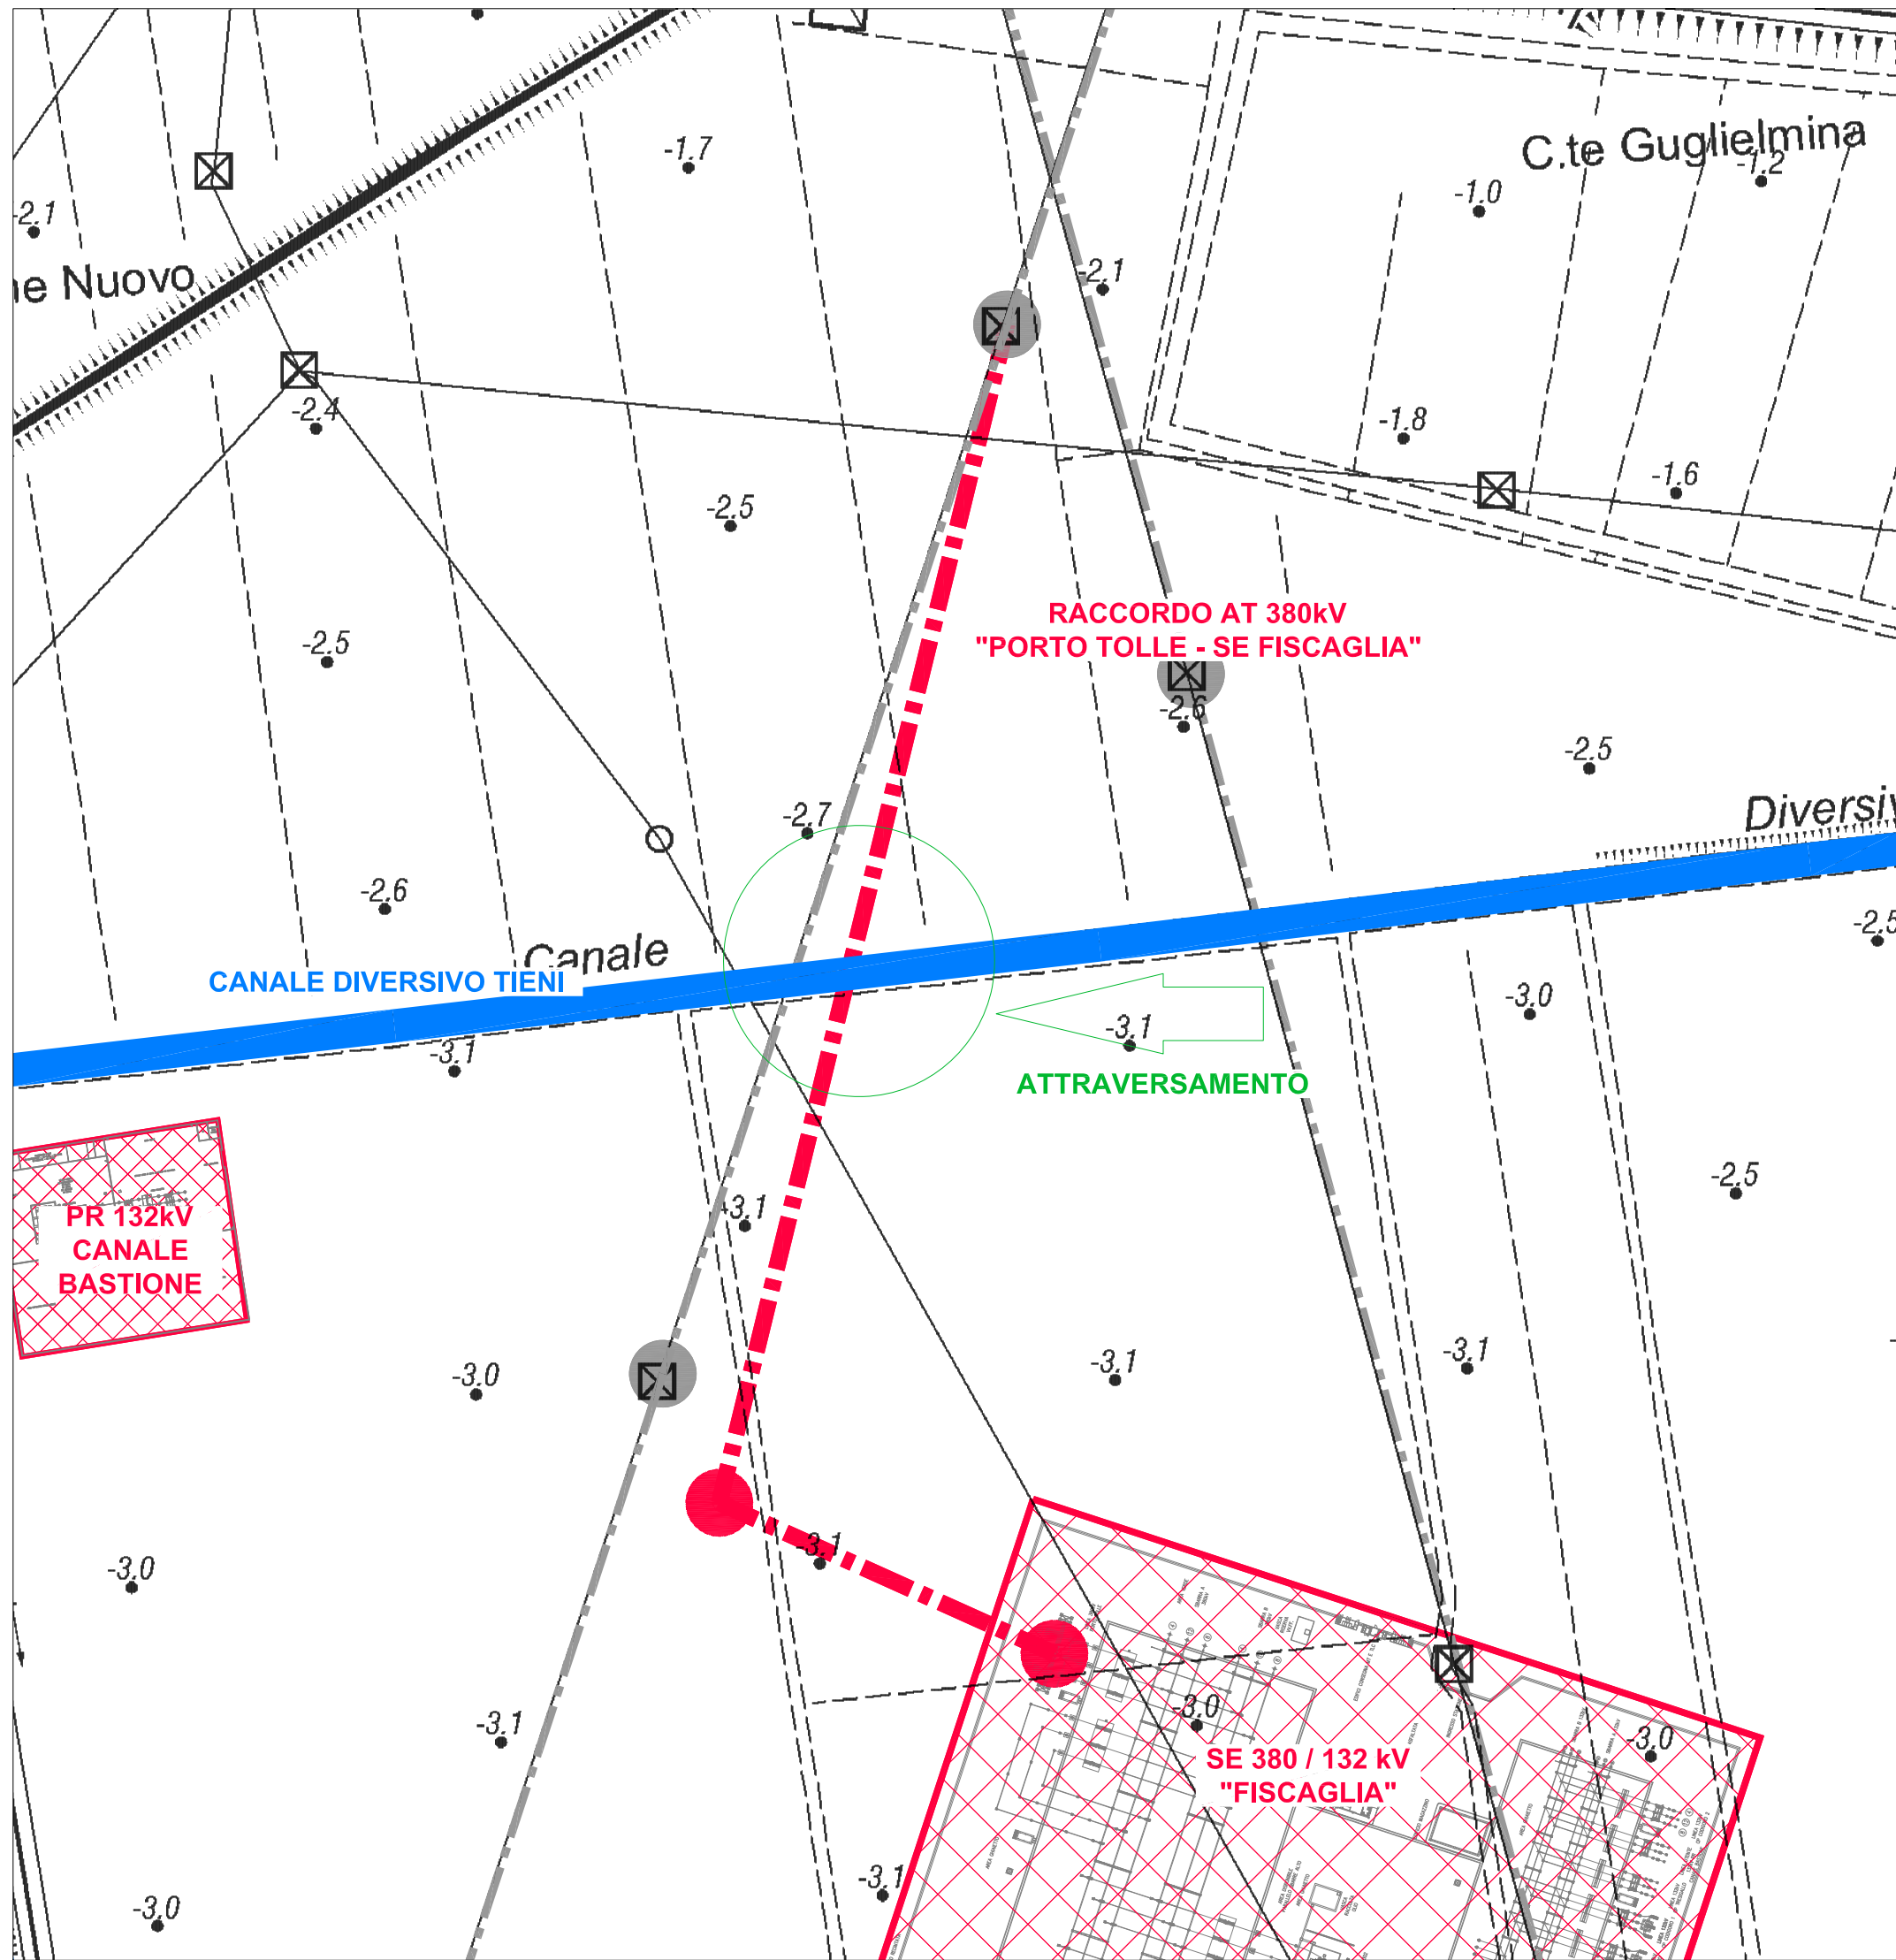

IMPIANTO FOTOVOLTAICO EG Ambientale S.R.L.
E OPERE CONNESSE
POTENZA IMPIANTO 14,55 MWp - COMUNE DI CODIGORO
Proponente
EG Ambientale S.R.L.
Via dei Pellegrini 22 - 20122 Milano (MI) - P.IVA 11616330962 - PEC: egambientale@pec.it

Progettazione
Ing. Matteo Bono
Via per Rovato 29/C - 25030 Erbusco (BS)
tel.: 030.5281283 - e-mail: m.bono@starteng.it
PEC: startengineering@pec.it

Collaboratori
Ing. Marco Passeri
Via per Rovato 29/C - 25030 Erbusco (BS)
tel.: 030.5281283 - e-mail: m.passeri@starteng.it
PEC: startengineering@pec.it

Coordinamento progettuale
START ENGINEERING S.R.L.
Via per Rovato, 29/C - 25030 Erbusco (BS)
P.IVA 04166670986
e-mail: startengineering@pec.it

Titolo Elaborato
DETTAGLIO ATTRAVERSAMENTI CANALI DI BONIFICA

LIVELLO PROGETTAZIONE	CODICE ELABORATO	FILENAME	FORMATO	DATA	SCALA
Progetto definitivo				3/10/2022	

Revisioni	REV.	DATA	DESCRIZIONE	ESEGUITO	VERIFICATO	APPROVATO
0	3/10/2022	-		MB/MP	MB	EG



COMUNE FISCAGLIA (FE)
REGIONE EMILIA ROMAGNA



enfinity
energy for life