



PLANIMETRIA CTR  
1 : 2.000

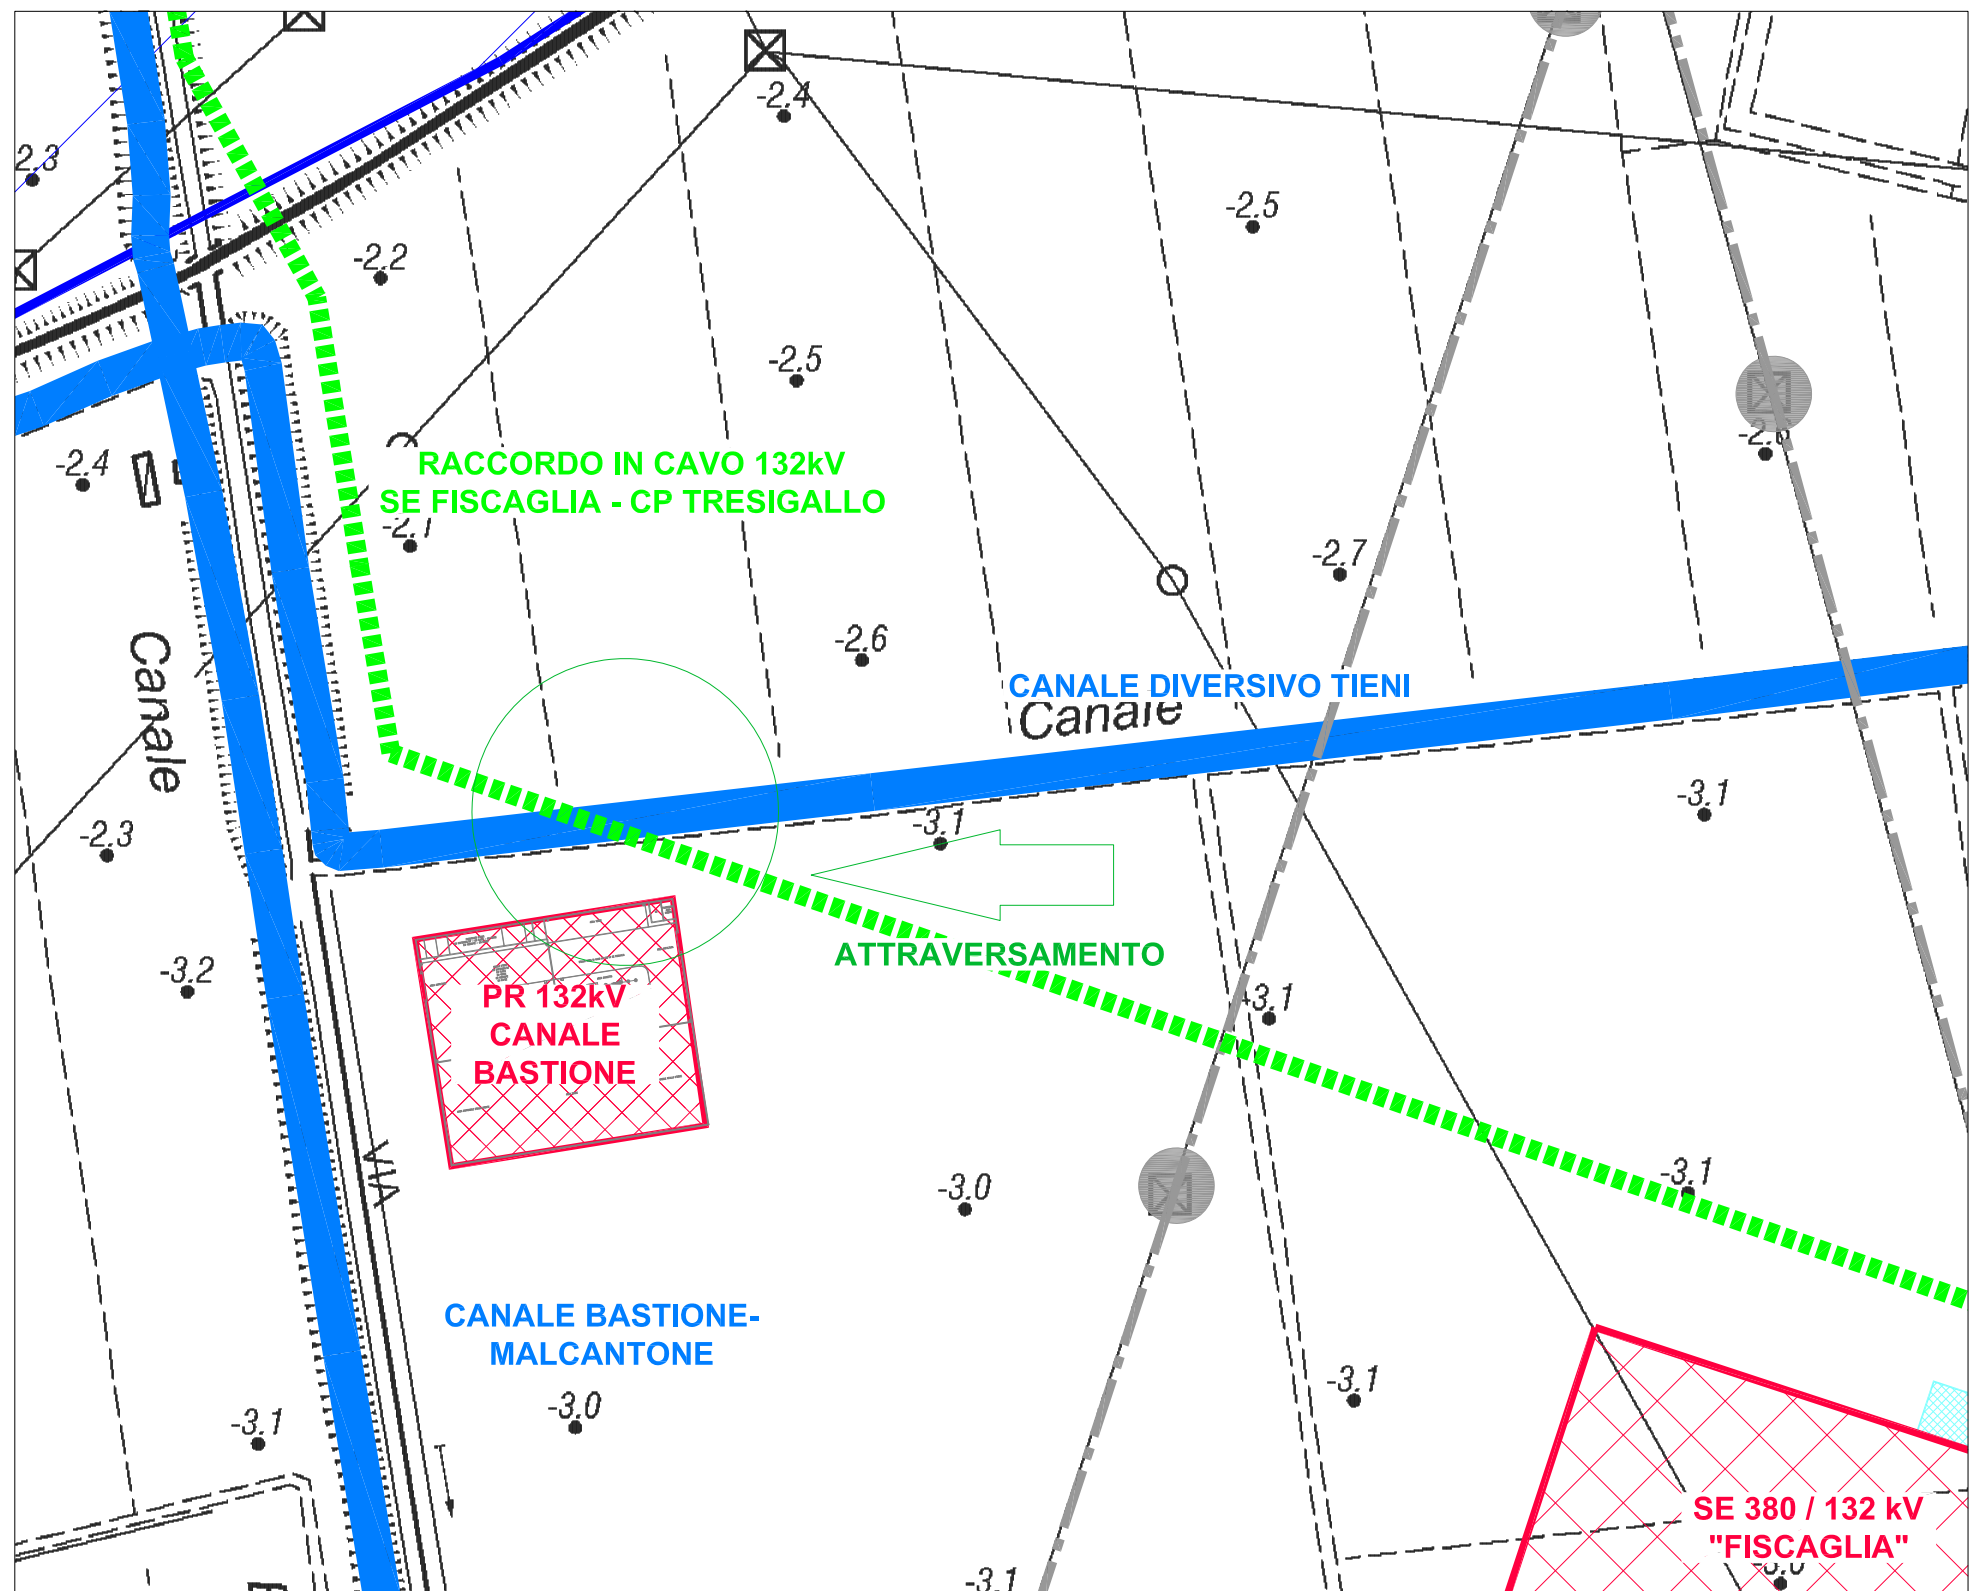

PLANIMETRIA CATASTALE  
1 : 2.000

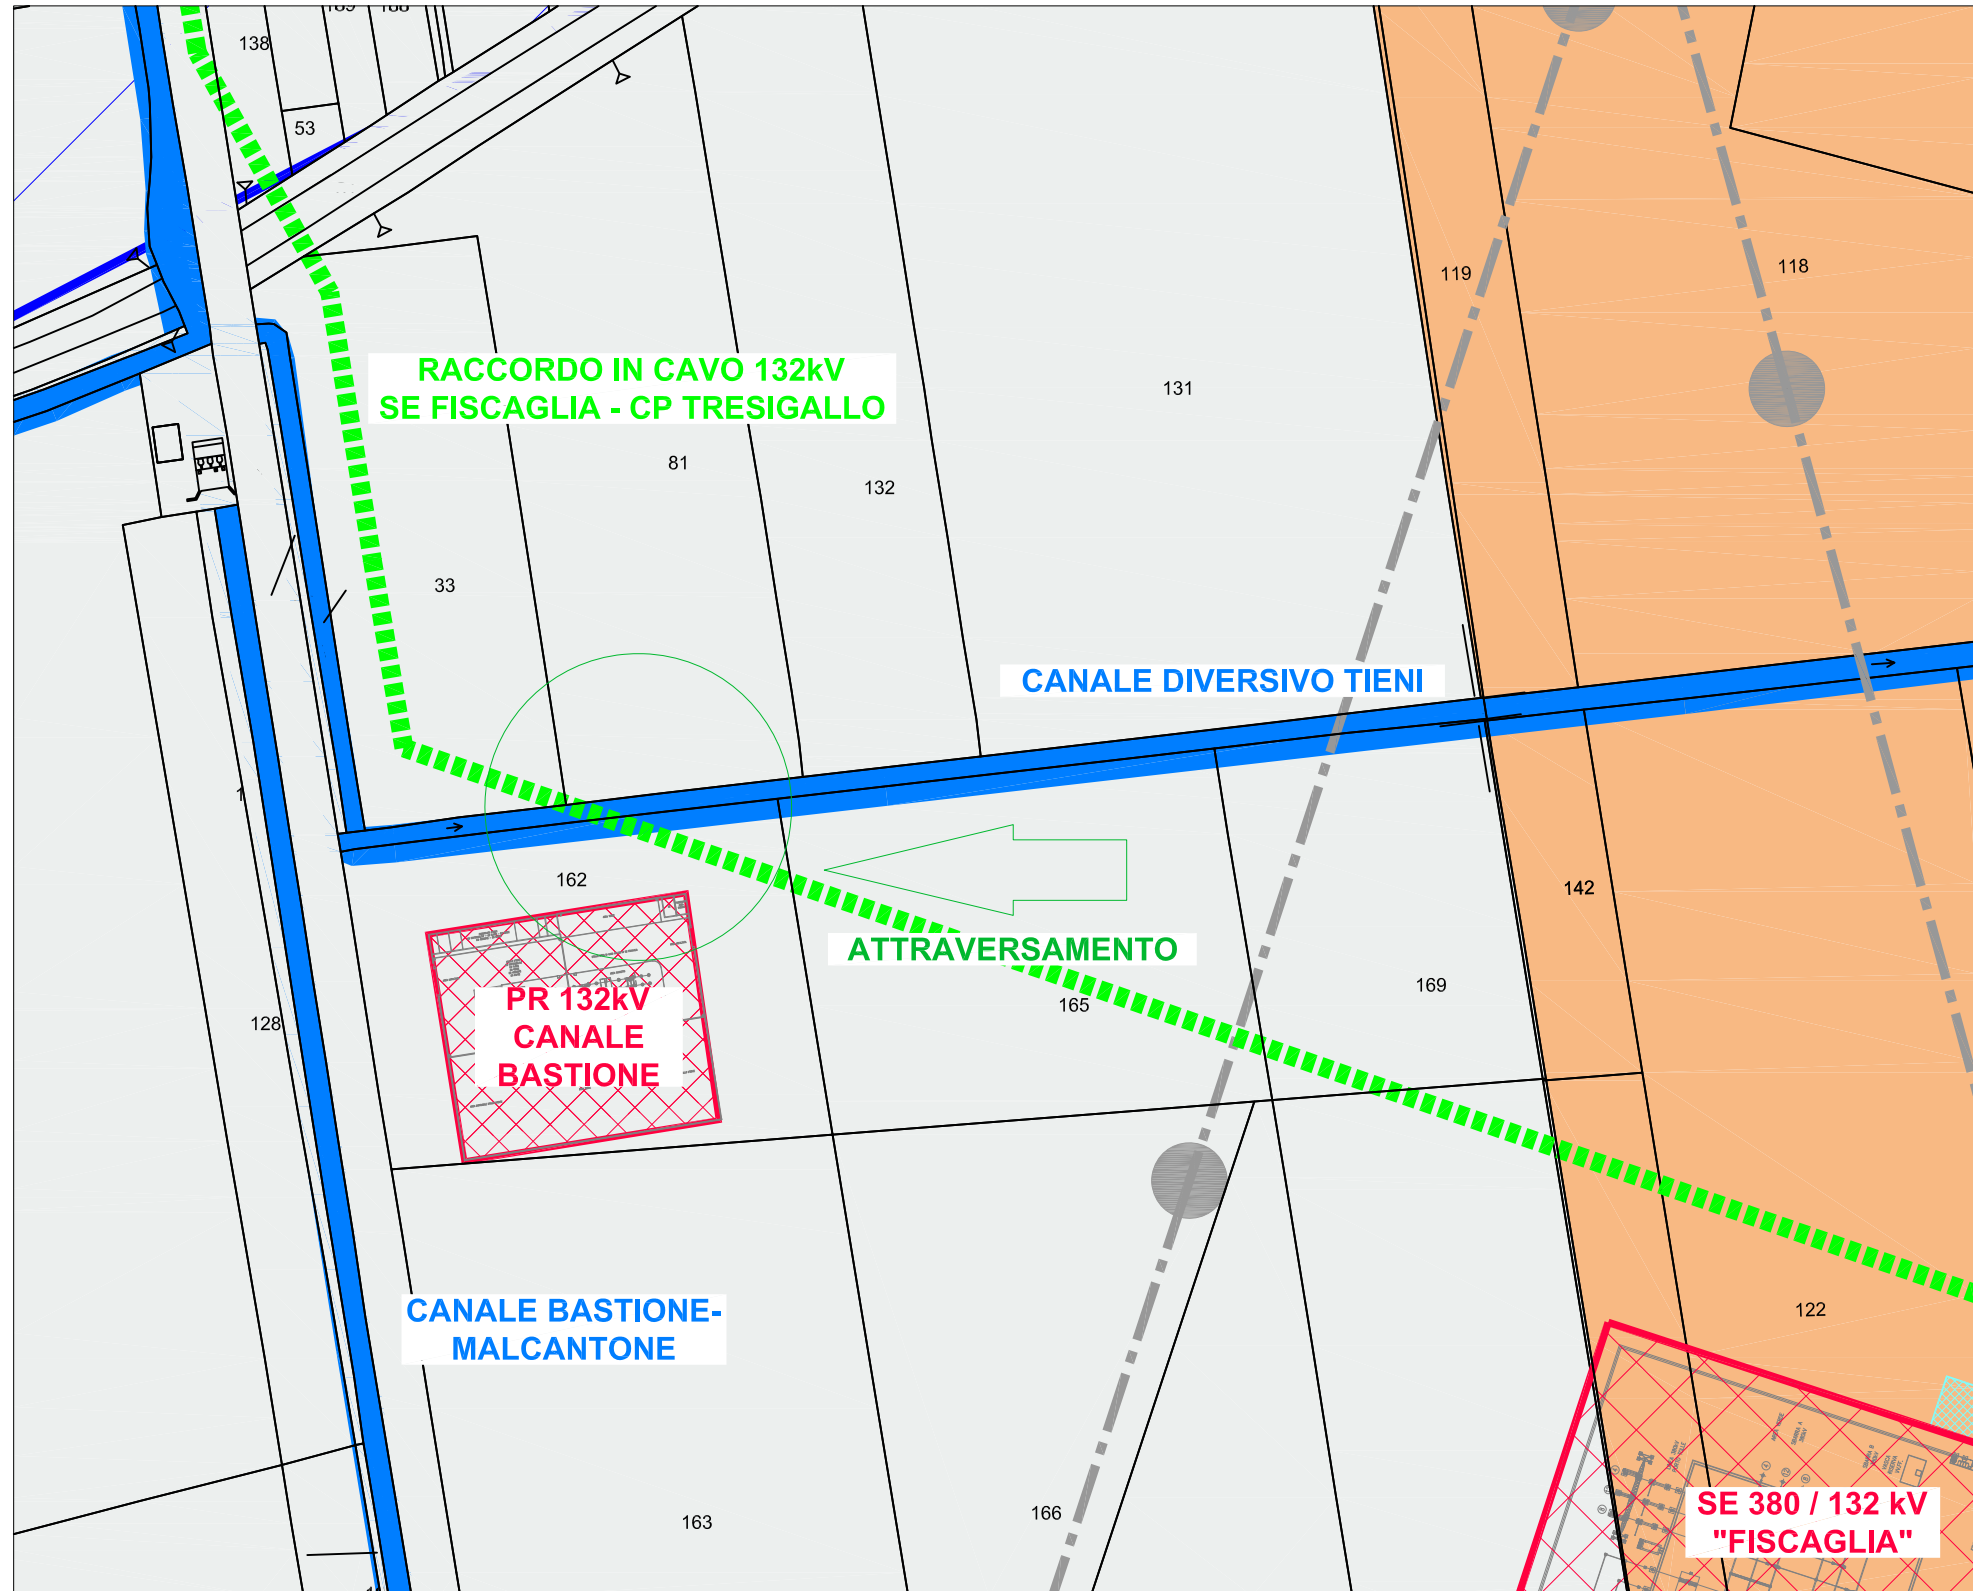



energy for life

IMPIANTO FOTOVOLTAICO EG Ambientale SRL

E OPERE CONNESSE

POTENZA IMPIANTO 14,55 MWp - COMUNE DI CODIGORO

Proponente

EG Ambientale S.R.L.

VIA DEI PELLEGRINI 22 - 20122 MILANO (MI ) - P.IVA 11616330962- PEC: egambientale@pec.it

Progettazione

Ing. MATTEO BONO

Via per Rovato 29/C - 25030 Erbusco (BS)

tel.: 030.5281283 - e-mail: m.bono@starteng.it

PEC: startengineering@pec.it

Collaboratori

Ing. MARCO PASSERI

Via per Rovato 29/C - 25030 Erbusco (BS)

tel.: 030.5281283 - e-mail: m.passeri@starteng.it

PEC: startengineering@pec.it

Coordinamento progettuale

START ENGINEERING S.R.L.

Via per Rovato, 29/C - 25030 Erbusco (BS)

P.IVA 04166670986

e-mail: startengineering@pec.it

Titolo Elaborato

DETTAGLIO ATTRAVERSAMENTI CANALI DI BONIFICA

LIVELLO PROGETTAZIONE	CODICE ELABORATO	FILENAME	FORMATO	DATA	SCALA
Progetto definitivo			-	3/10/2022	

REV.	DATA	DESCRIZIONE	ESEGUITO	VERIFICATO	APPROVATO
0	3/10/2022	-	MB/MP	MB	EG



COMUNE FISCAGLIA (FE)

REGIONE EMILIA ROMAGNA



enfinity