


ELETTRODOTTO 132 kV  
SE FISCAGLIA - CP CODIGORO 1  
1:500

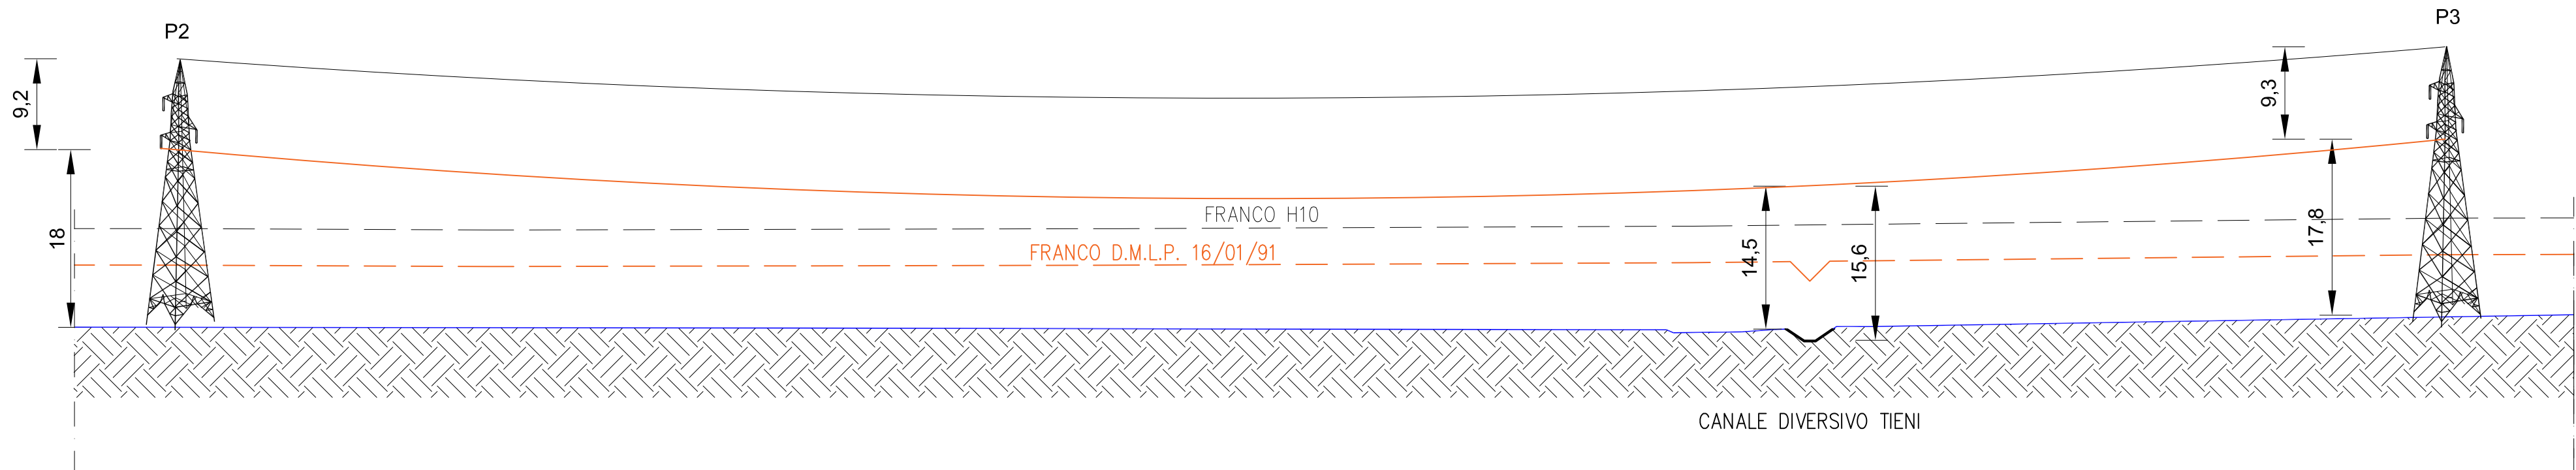

LEGENDA

RACCORDI AEREI 132 kV


NUOVI SOSTEGNI LINEA 132kV

CANALI CONSORZIO DI BONIFICA


AREA STAZIONI ELETTRICHE

COMUNE DI FISCAGLIA - FOGLIO 4 SEZ. A - MASSA FISCAGLIA

PLANIMETRIA CTR  
1:2.000

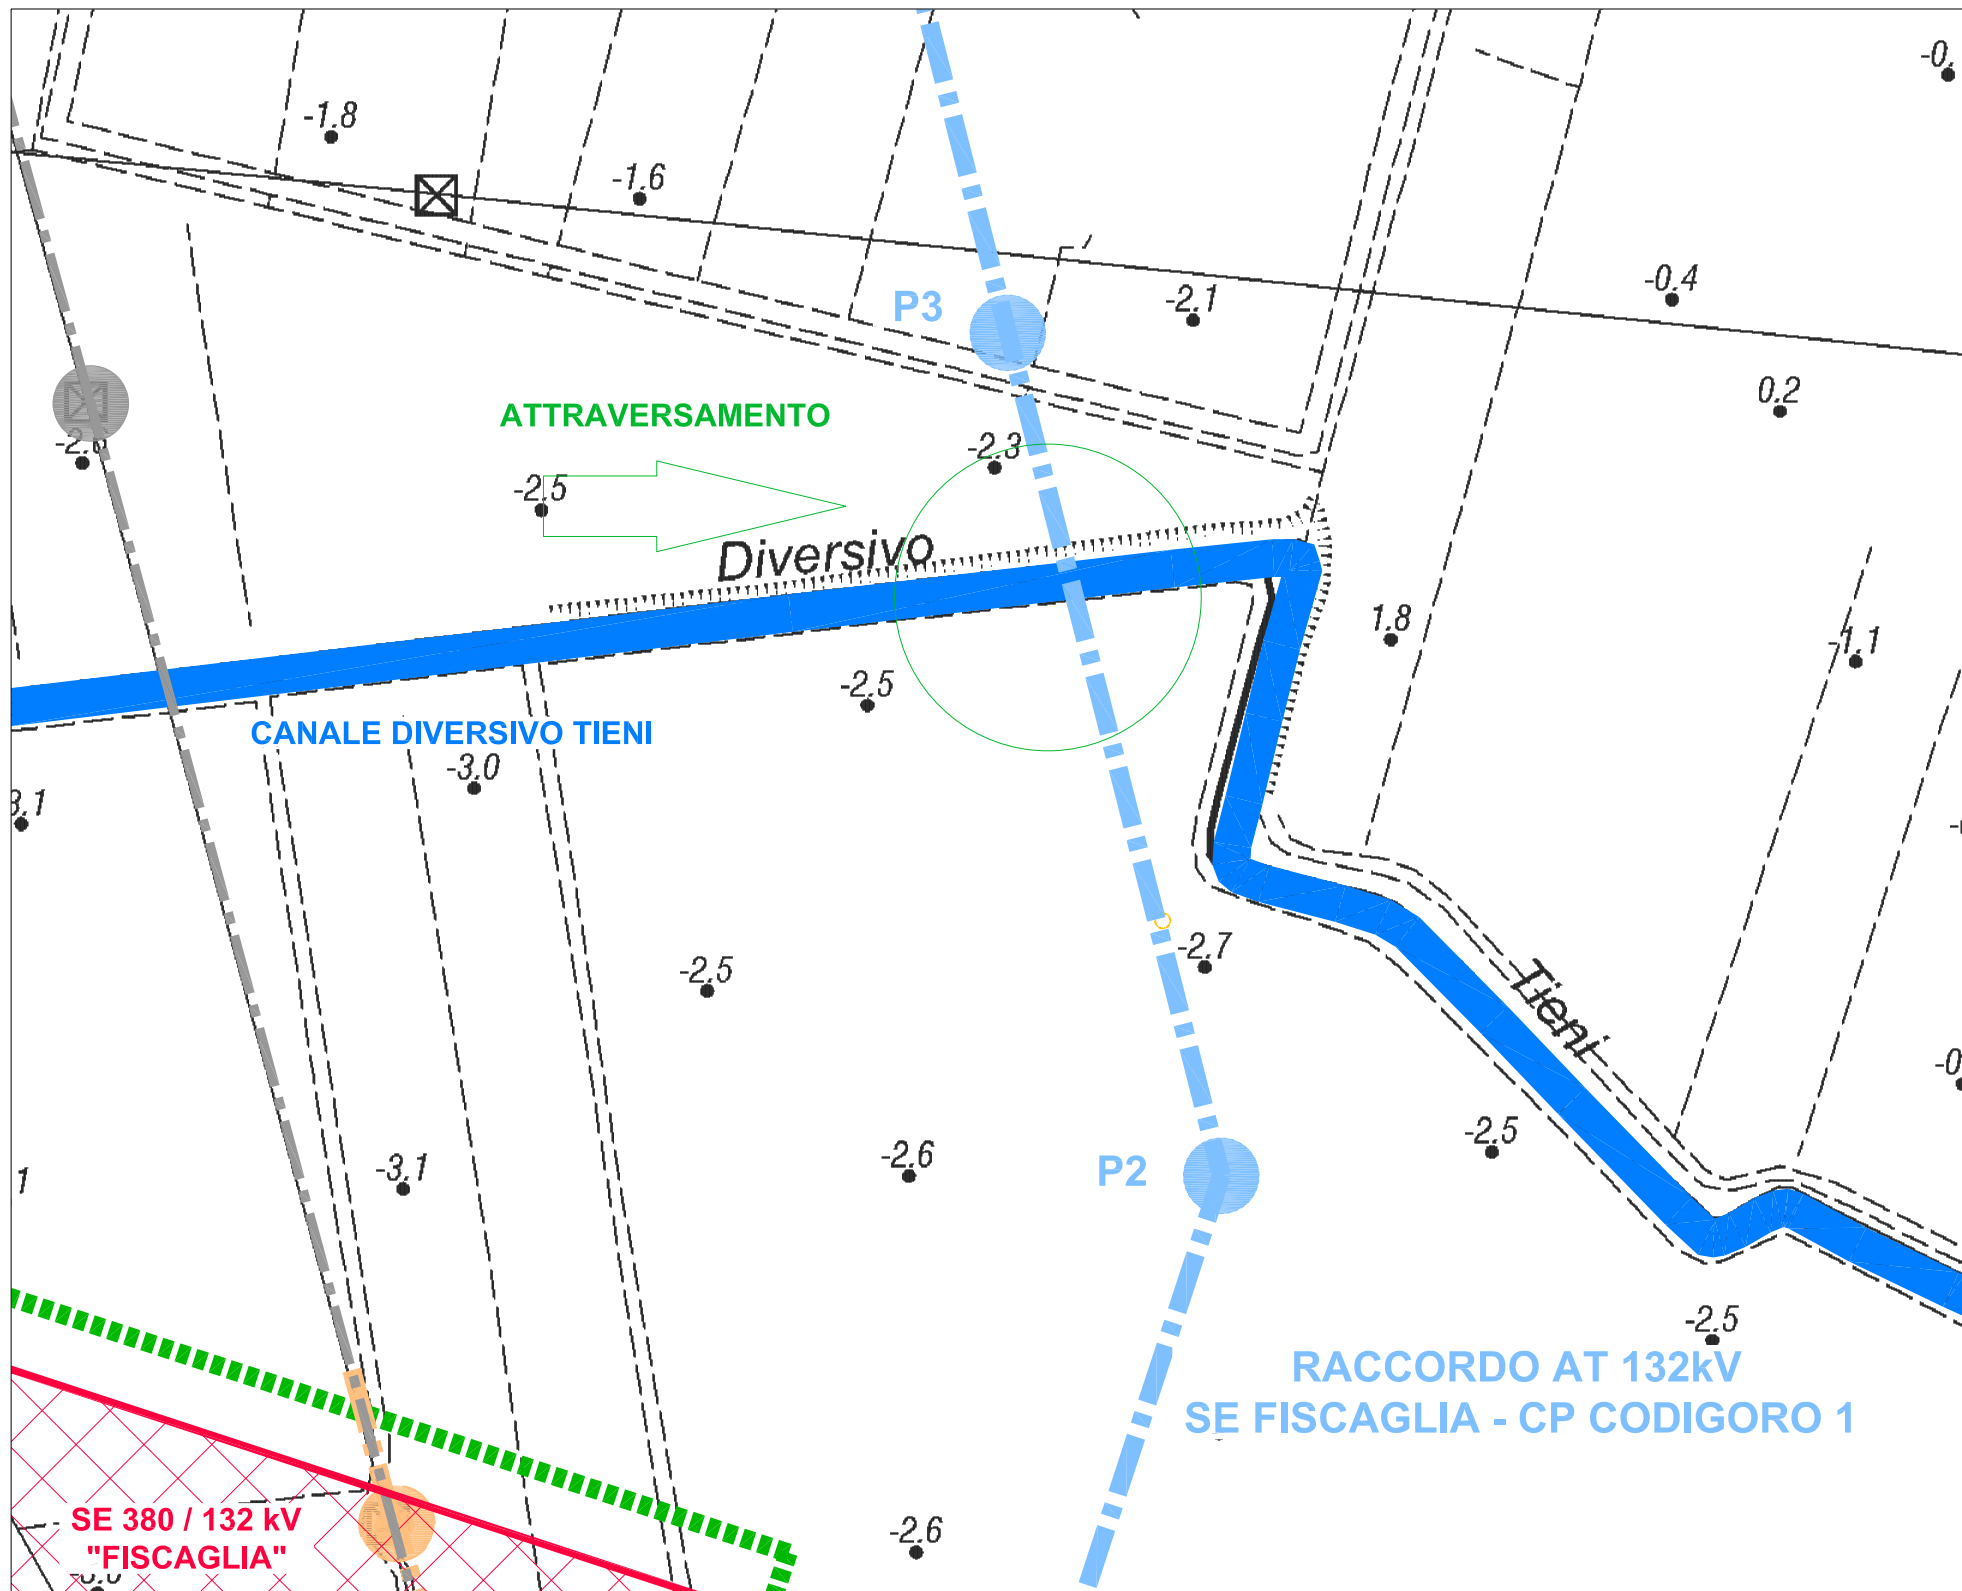

PLANIMETRIA CATASTALE  
1:2.000

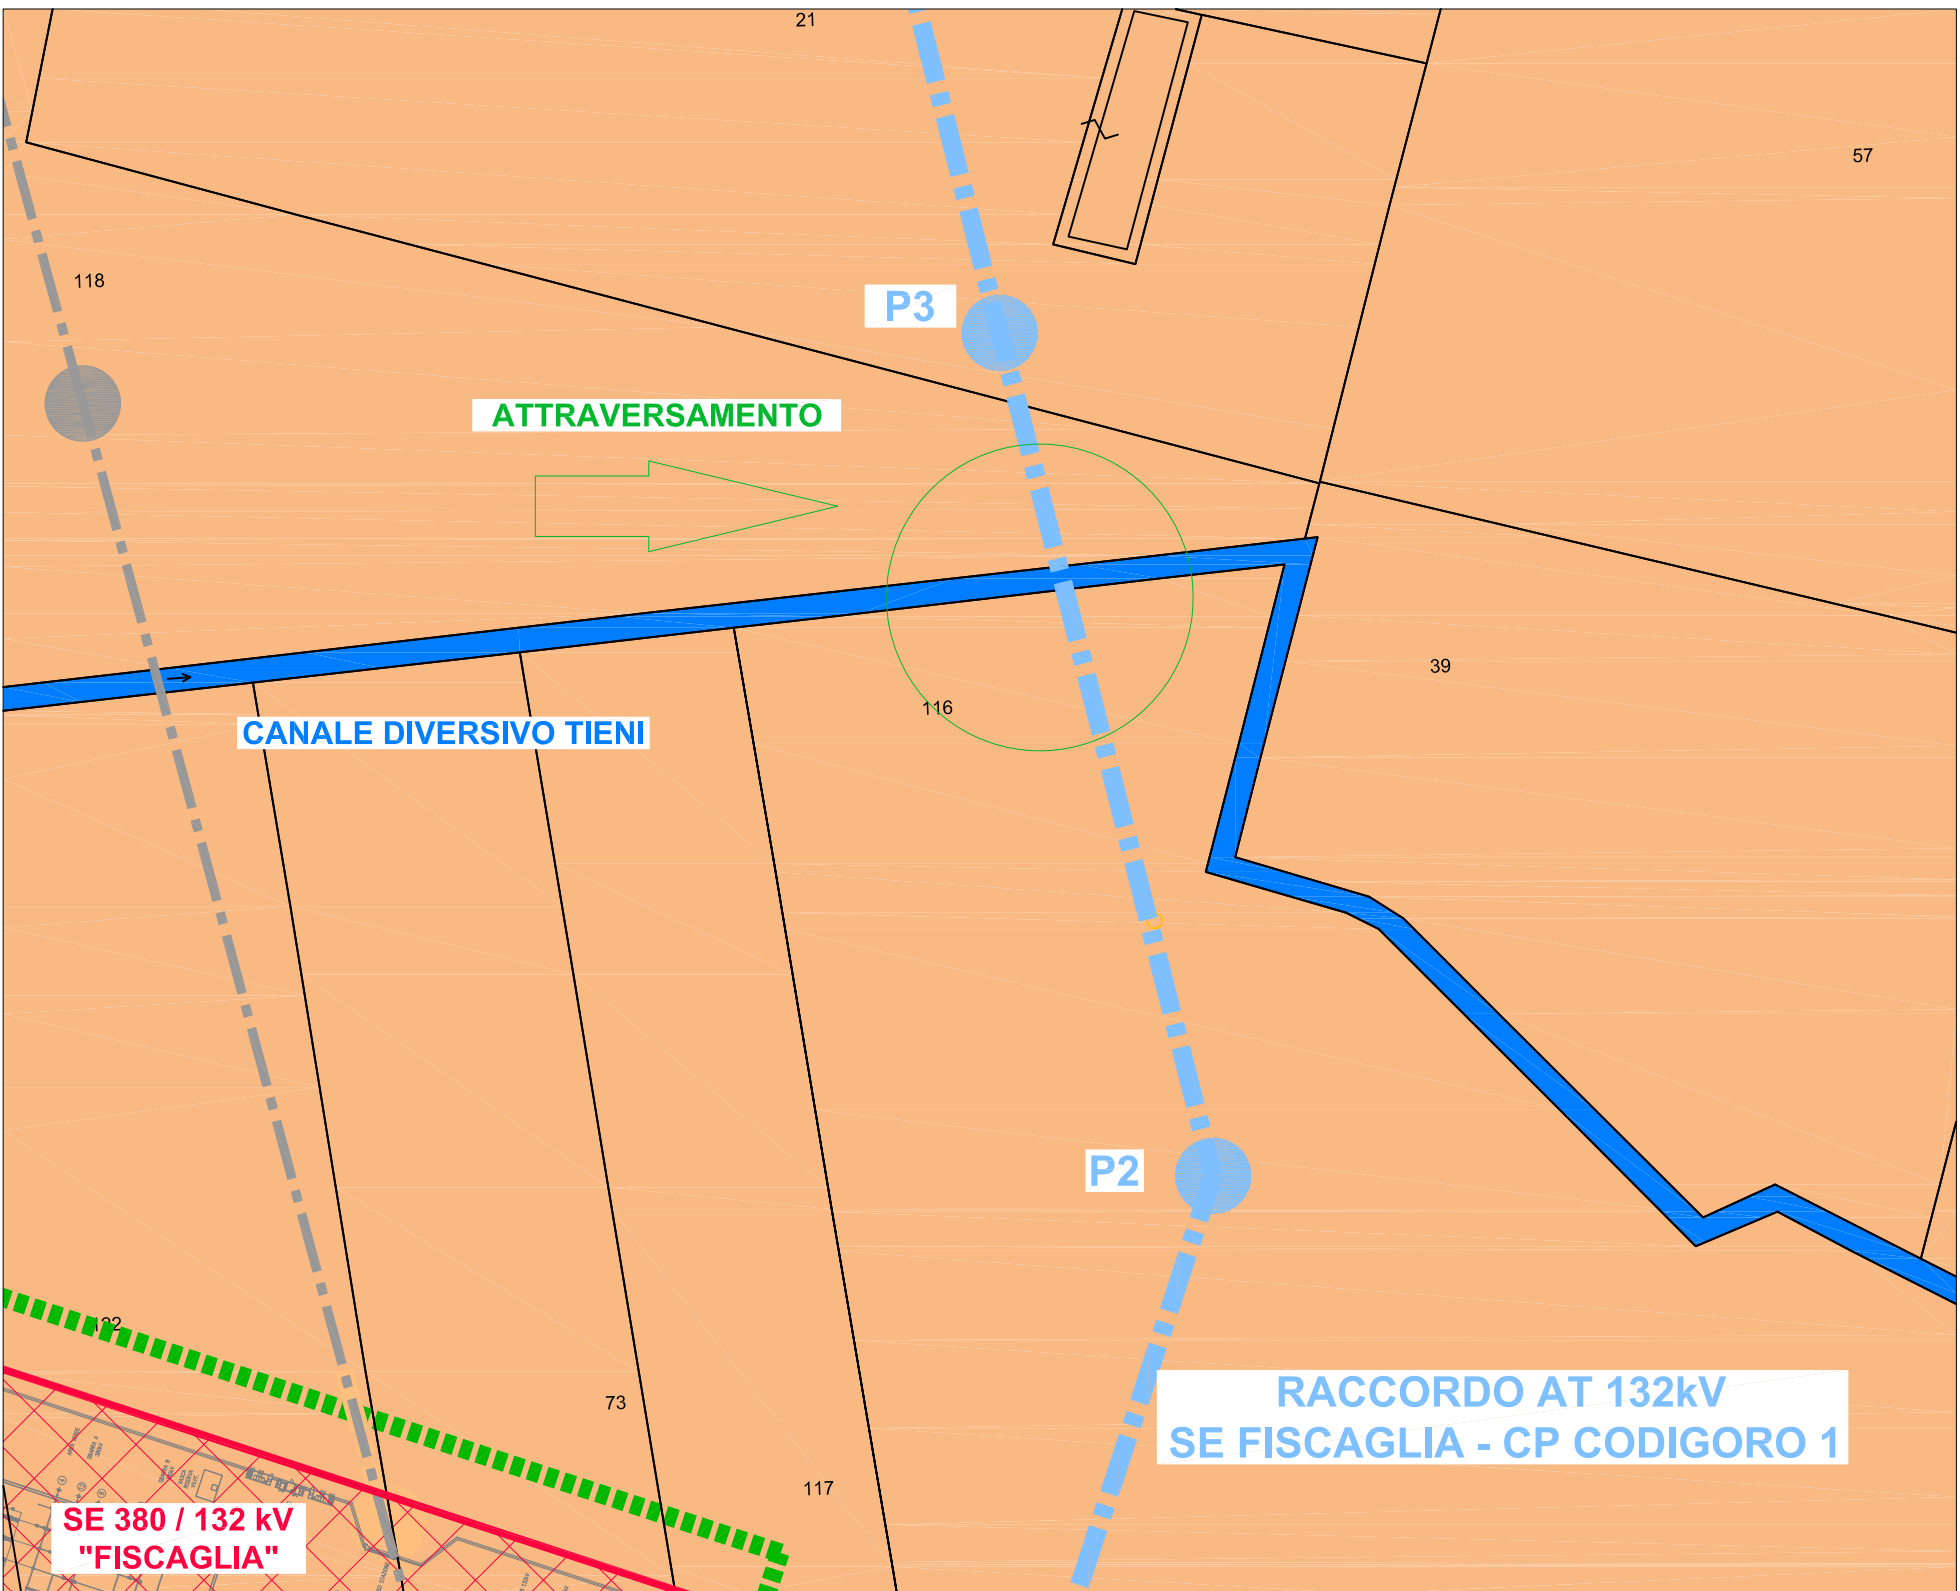

IMPIANTO FOTOVOLTAICO EG Ambientale SRL  
E OPERE CONNESSE  
POTENZA IMPIANTO 14,55 MWp - COMUNE DI CODIGORO  
Proponente

EG Ambientale S.R.L.  
VIA DEI PELLEGRINI 22 - 20122 MILANO (MI ) - P.IVA 11616330962- PEC: egambientale@pec.it

Progettazione

Ing. MATTEO BONO  
Via per Rovato 29/C - 25030 Erbusco (BS)  
tel.: 030.5281283 - e-mail: m.bono@starteng.it  
PEC: startengineering@pec.it

Collaboratori

Ing. MARCO PASSERI  
Via per Rovato 29/C - 25030 Erbusco (BS)  
tel.: 030.5281283 - e-mail: m.passeri@starteng.it  
PEC: startengineering@pec.it

Coordinamento progettuale

START ENGINEERING S.R.L.  
Via per Rovato, 29/C - 25030 Erbusco (BS)  
P.IVA 04166670986  
e-mail: startengineering@pec.it

Titolo Elaborato

DETTAGLIO ATTRAVERSAMENTI CANALI DI BONIFICA

LIVELLO PROGETTAZIONE	CODICE ELABORATO	FILENAME	FORMATO	DATA	SCALA
Progetto definitivo			-	3/10/2022	

Revisioni	REV.	DATA	DESCRIZIONE	ESEGUITO	VERIFICATO	APPROVATO
	0	3/10/2022	-	MB/MP	MB	EG



COMUNE FISCAGLIA (FE)  
REGIONE EMILIA ROMAGNA

