



PLANIMETRIA CATASTALE

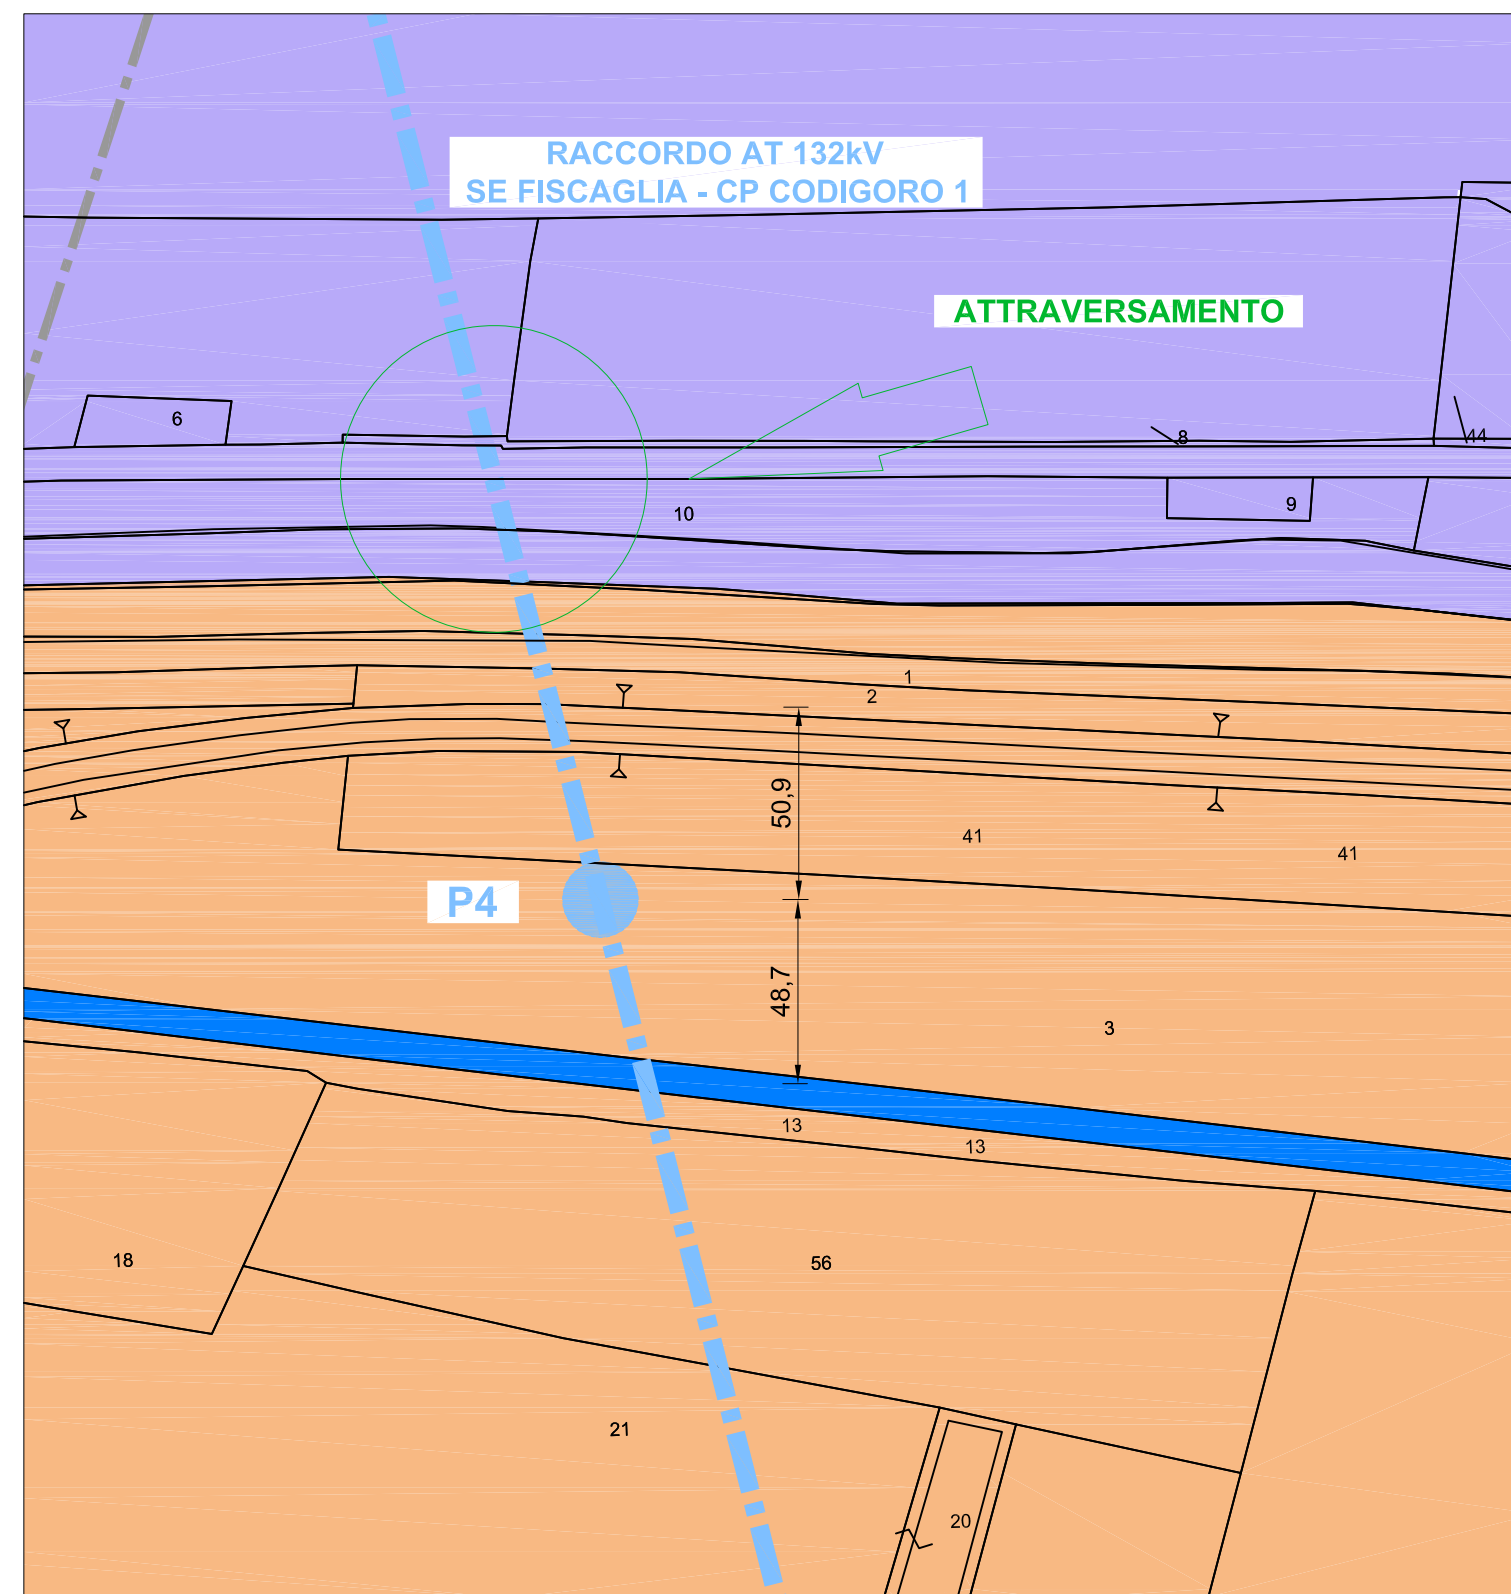

PLANIMETRIA CTR
1 : 2.000

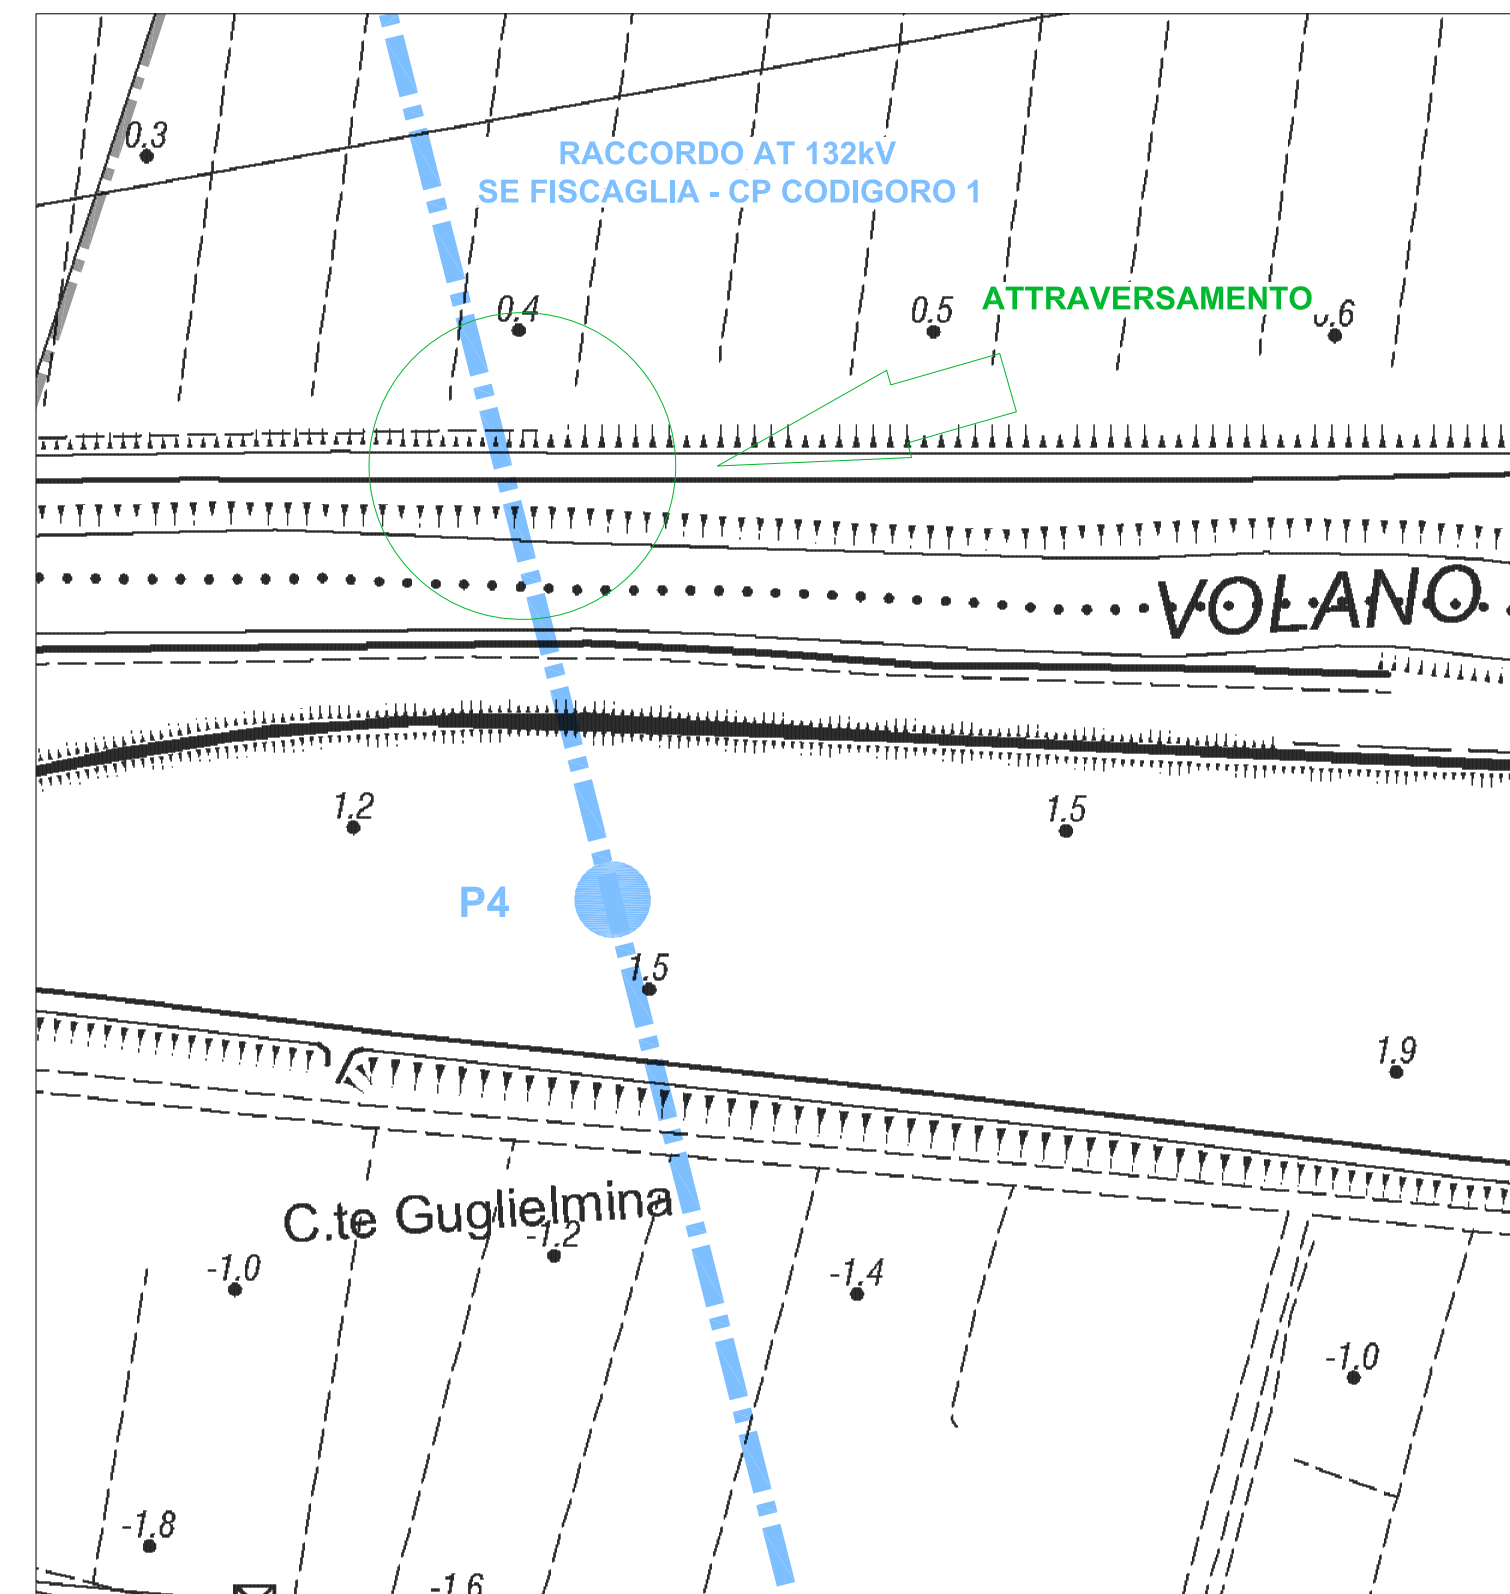

ORTOFOTO
1 : 2.000




LEGENDA

- RACCORDI AEREI 132 kV
- NUOVI SOSTEGNI LINEA 132kV
- COMUNE DI FISCAGLIA – FOGLIO 4 SEZ. A – MASSA FISCAGLIA
- COMUNE DI CODIGORO – FOGLIO 81
- CORSI D'ACQUA
- STRADE

- RACCORDI AEREI 132 kV
 NUOVI SOSTEGNI LINEA 132kV
 COMUNE DI FISCAGLIA - FOGLIO 4 SEZ. A - MASSA FISCAGLIA
 COMUNE DI CODIGORO - FOGLIO 81
 CORSI D'ACQUA
 STRADE

ELETTRODOTTO 132 KV
SE FISCAGLIA - CP CODIGORO 1
1:300

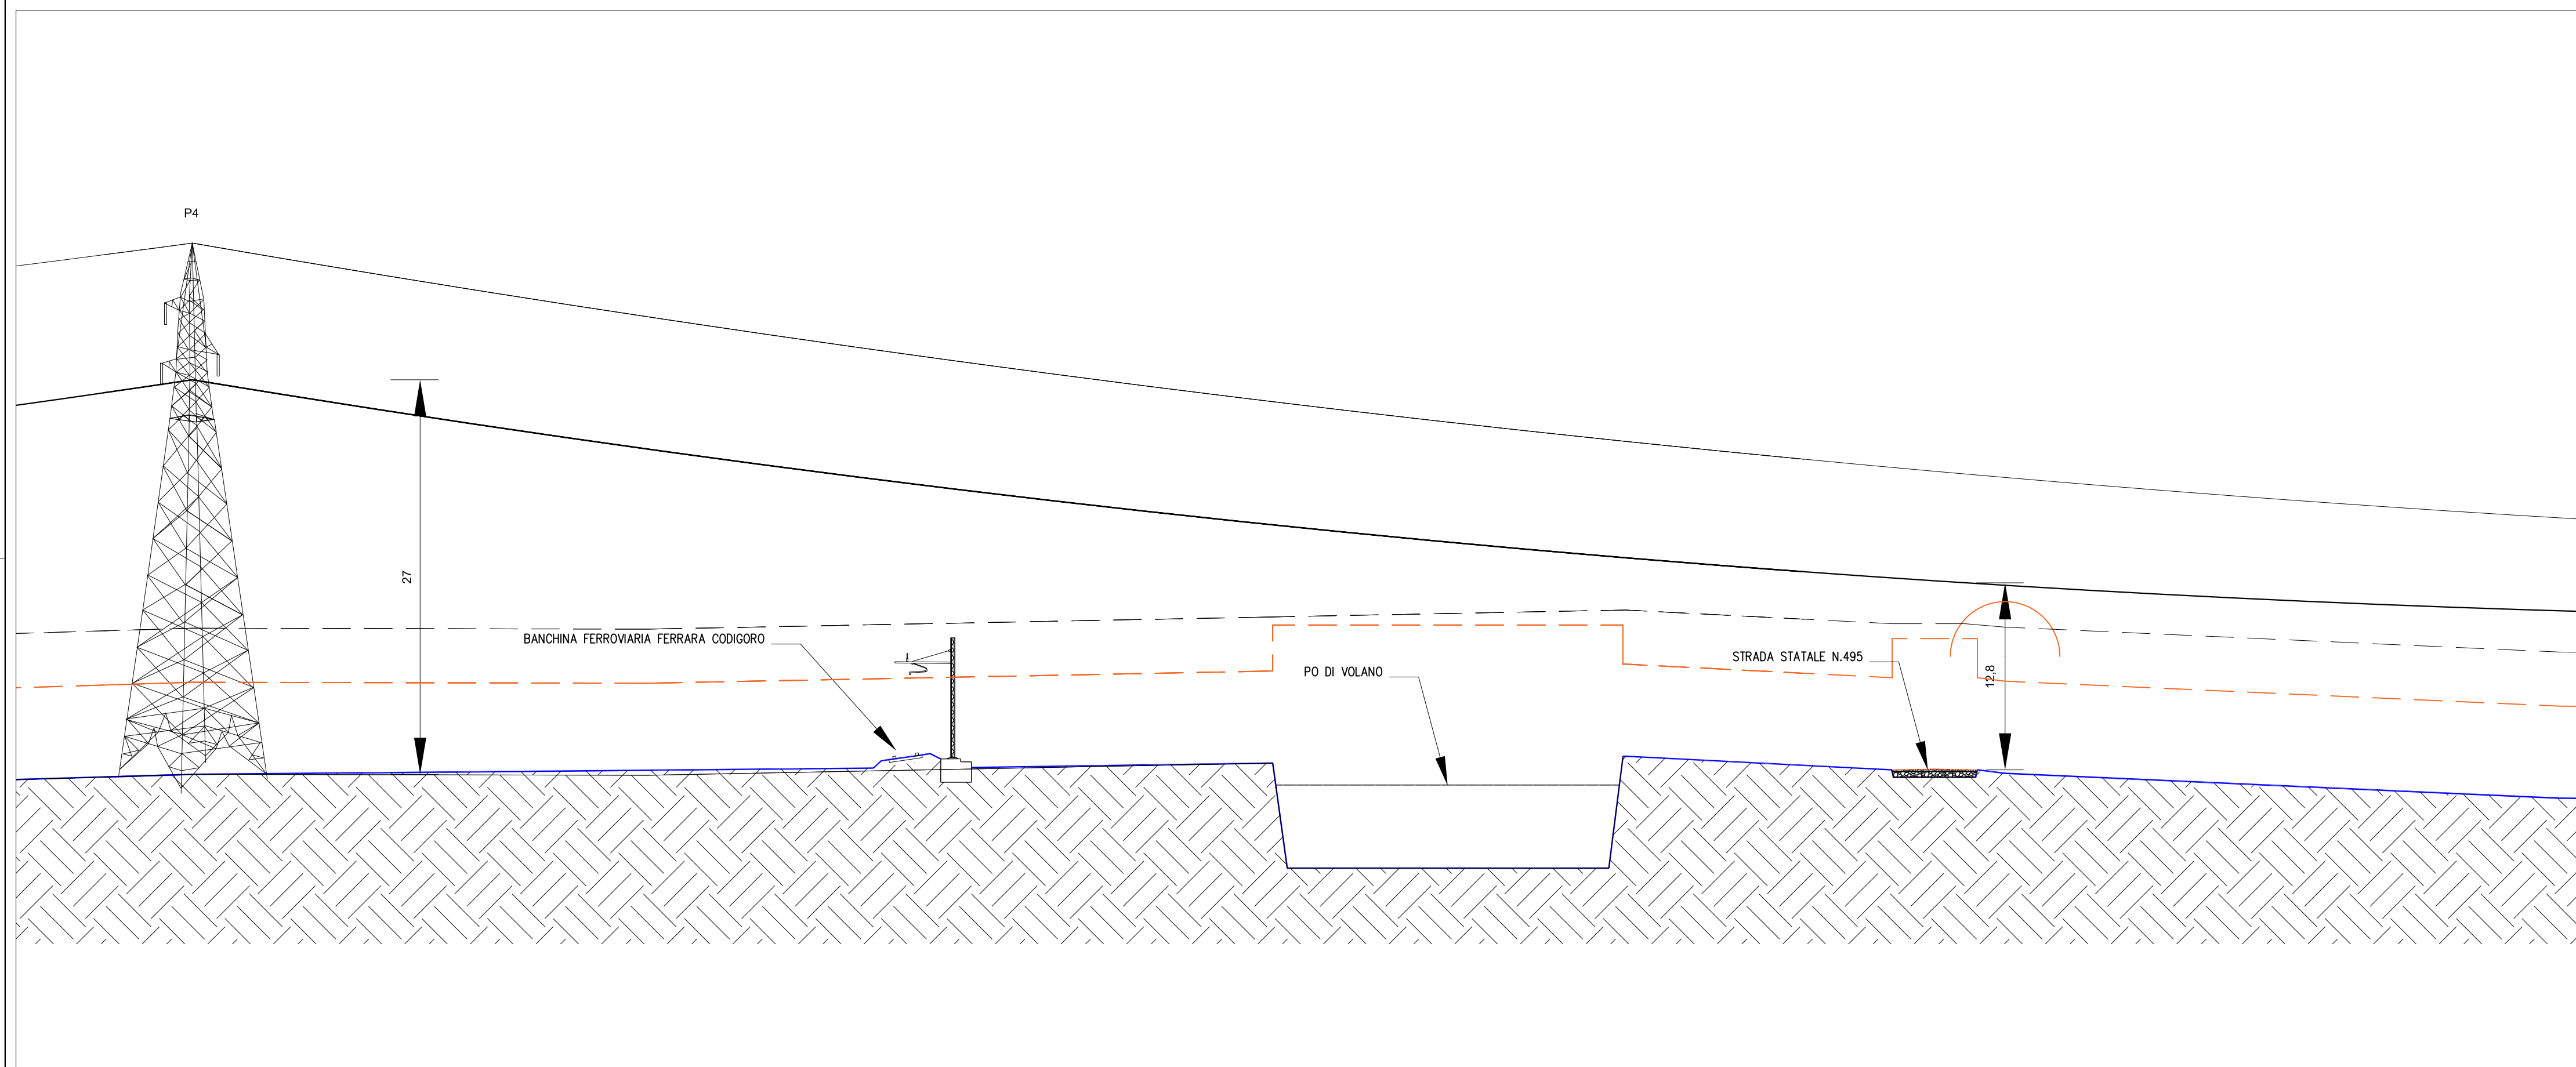

IMPIANTO FOTOVOLTAICO EG Ambientale SRL
E OPERE CONNESSE
POTENZA IMPIANTO 14,55 MWp - COMUNE DI CODIGORO
Proponente

EG Ambientale S.R.L.
 VIA DEI PELLEGRINI 22 · 20122 MILANO (MI) · P.IVA 11616330962 · PEC: egambientale@pec.it

Ing. MATTEO BONO
Via per Rovato 29/C - 25030 Erbusco (BS)
tel.: 030.5281283 - e-mail: m.bono@starteng.it
PEC: startengineering@pec.it

Ing. MARCO PASSERI
Via per Rovato 29/C - 25030 Erbusco (BS)
tel.: 030.5281283 - e-mail: m.passeristarteng.it
PEC: startengineering@pec.it

START ENGINEERING S.R.L.
Via per Rovato, 29/C - 25030 Erbusco (BS)
P.IVA 04166670986
e-mail: startengineering@pec.it

DETTAGLIO ATTRAVERSAMENTI STRADE STATALI

LIVELLO PROGETTAZIONE	CODICE ELABORATO	FILENAME	FORMATO	DATA	SCALA
Progetto definitivo			-	3/10/2022	

Revisioni

REV.	DATA	DESCRIZIONE	ESEGUITO	VERIFICATO	APPROVATO
0	3/10/2022	-	MB/MP	MB	EG




 COMUNE FISCAGLIA (FE)
 REGIONE EMILIA ROMAGNA
 
 enfinity®




 COMUNE FISCAGLIA (FE)
 REGIONE EMILIA ROMAGNA
 
 enfinity®