



PLANIMETRIA CATASTALE
1 : 2.000

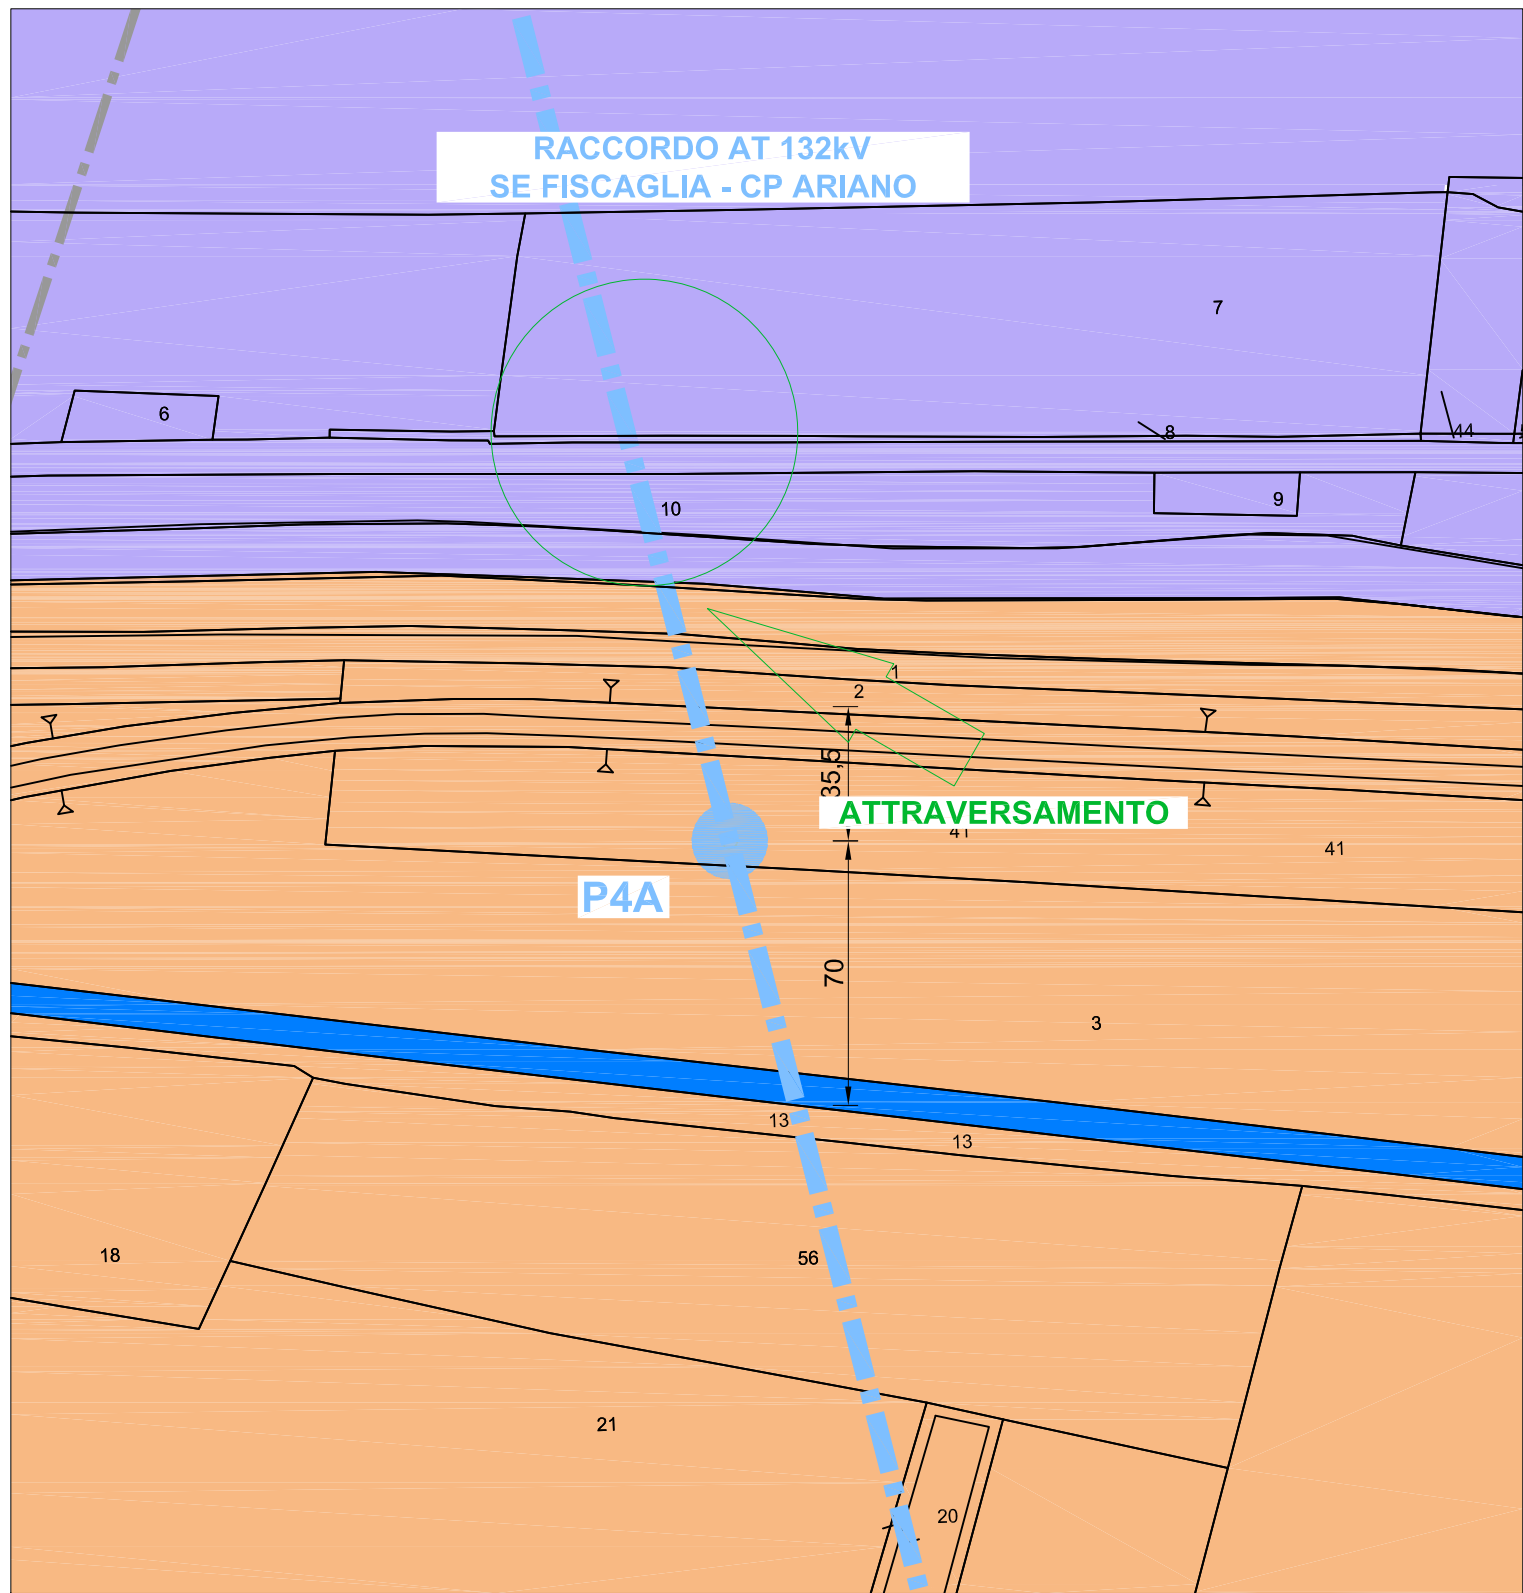

PLANIMETRIA CTR
1 : 2.000

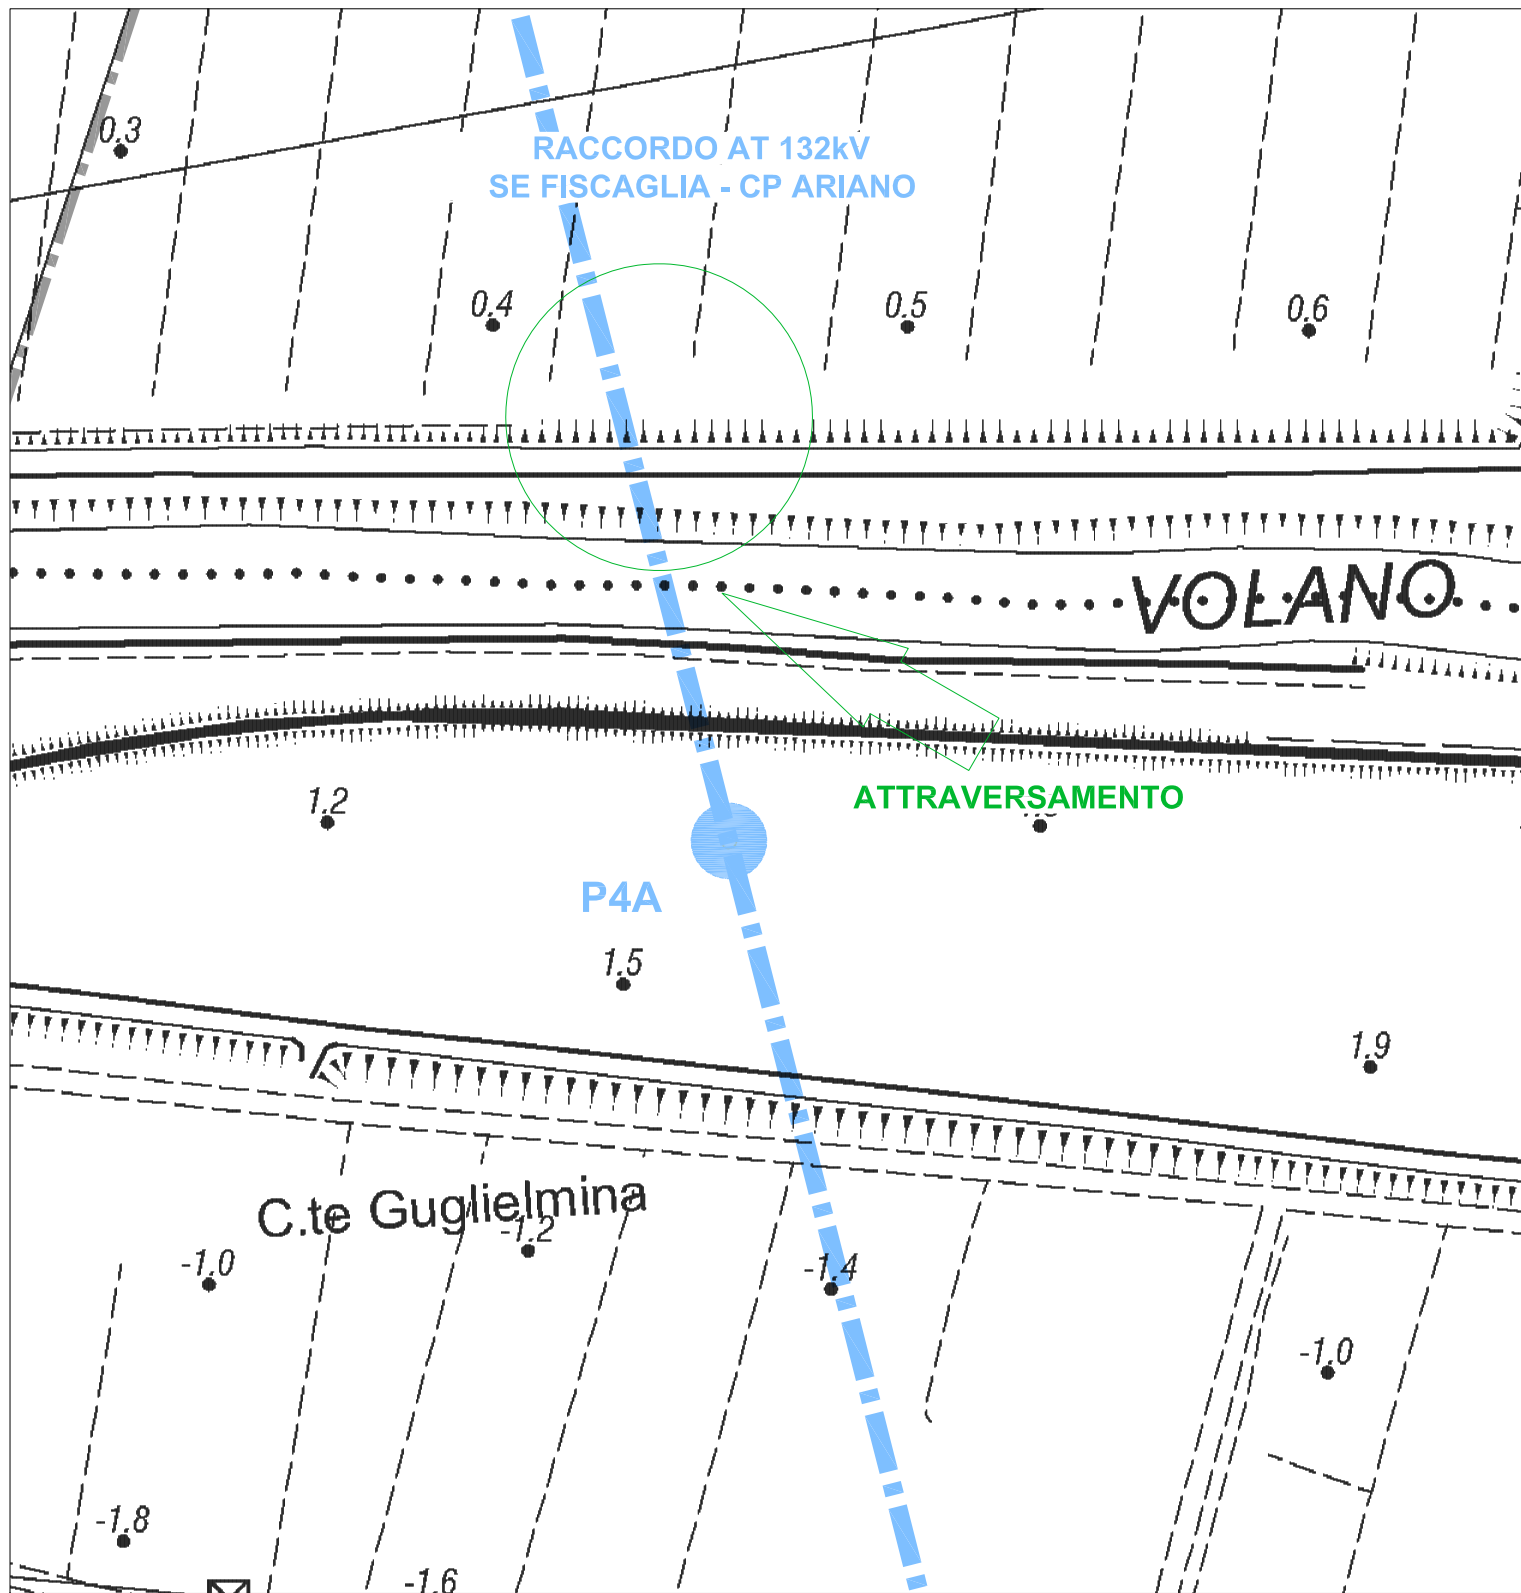



ORTOFOTO
1 : 2.000



LEGENDA

- RACCORDI AEREI 132 kV
- NUOVI SOSTEGNI LINEA 132kV
- COMUNE DI FISCAGLIA - FOGLIO 4 SEZ. A - MASSA FISCAGLIA
- COMUNE DI CODIGORO - FOGLIO 81
- CORSI D'ACQUA
- STRADE

ELETTRODOTTO 132 KV
SE FISCAGLIA - CP ARIANO
1:300

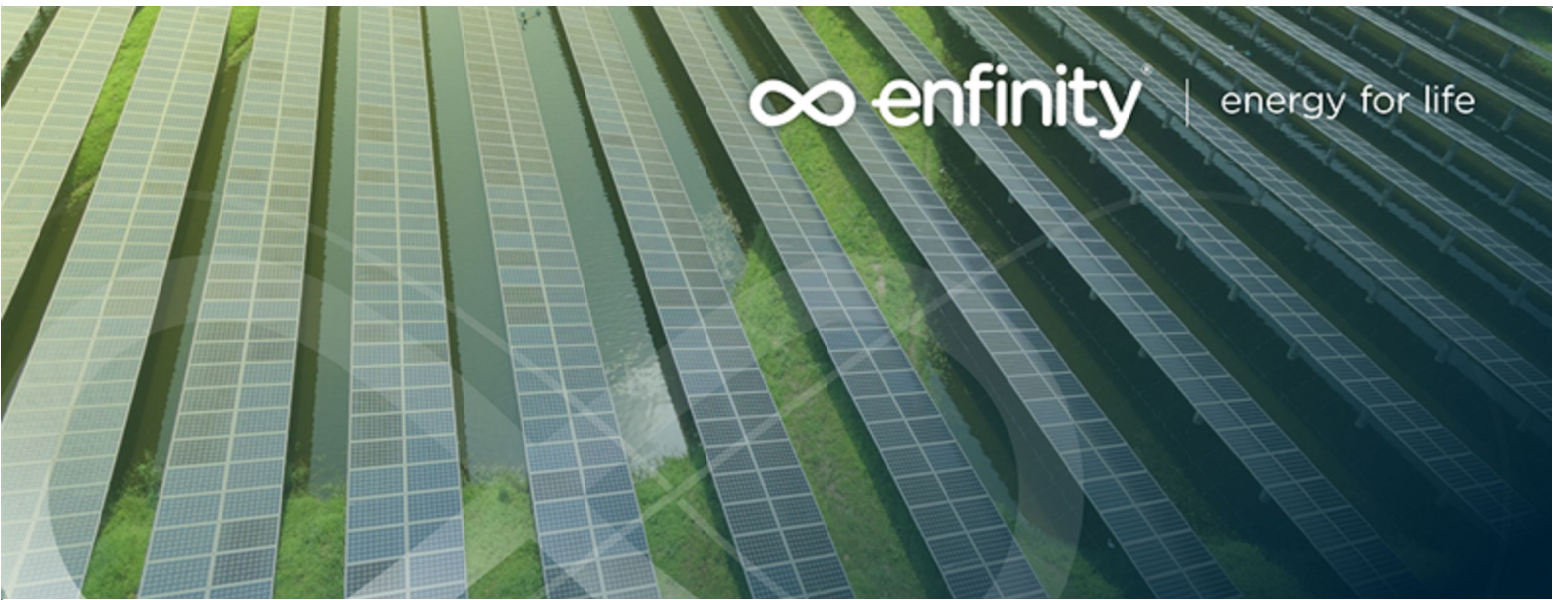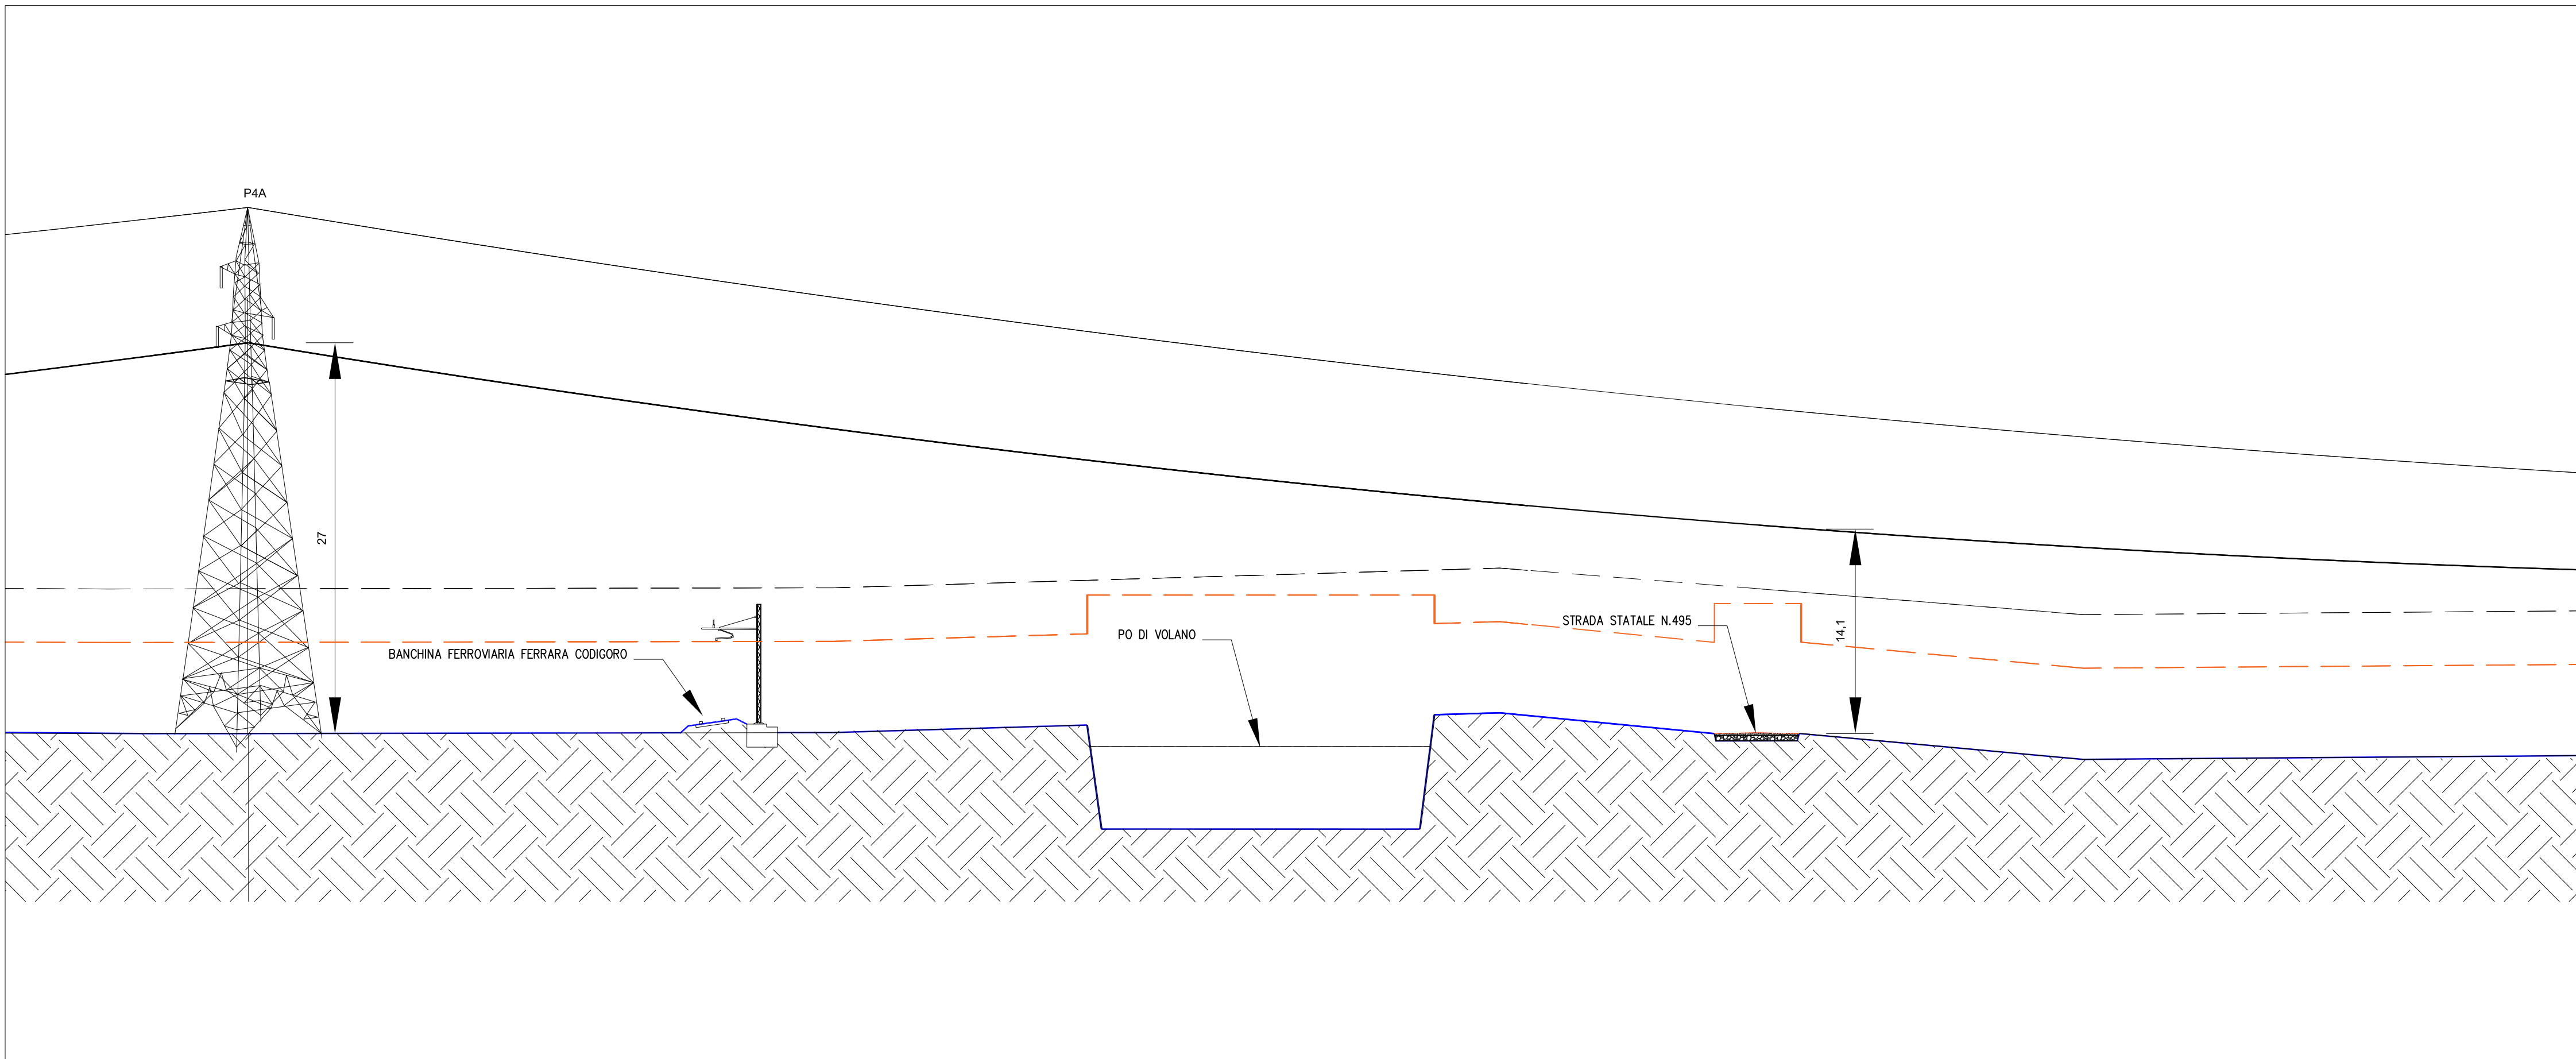

IMPIANTO FOTOVOLTAICO EG Flora SRL
E OPERE CONNESSE
POTENZA IMPIANTO 28,15 MWp - COMUNE DI CODIGORO

Proponente

EG Flora S.R.L.
Via dei Pellegrini 22 - 20122 MILANO (MI) - P.IVA 11616310964 - PEC: egflora@pec.it

Progettazione

Ing. MATTEO BONO
Via per Rovato 29/C - 25030 Erbusco (BS)
tel.: 030.5281283 - e-mail: m.bono@starteng.it
PEC: startengineering@pec.it

Collaboratori

Ing. MARCO PASSERI
Via per Rovato 29/C - 25030 Erbusco (BS)
tel.: 030.5281283 - e-mail: m.passeri@starteng.it
PEC: startengineering@pec.it

Coordinamento progettuali

START ENGINEERING S.R.L.
Via per Rovato 29/C - 25030 Erbusco (BS)
P.IVA 04166670986
e-mail: startengineering@pec.it

Titolo Elaborato

DETTAGLIO ATTRAVERSAMENTI STRADE STATALI

LIVELLO PROGETTAZIONE	CODICE ELABORATO	FILENAME	FORMATO	DATA	SCALA
Progetto definitivo				3/10/2022	

Revisioni	DATA	DESCRIZIONE	ESEGUITO	VERIFICATO	APPROVATO
REV. 0	3/10/2022	-	MB/MP	MB	EG



COMUNE CODIGORO (FE)
REGIONE EMILIA ROMAGNA

