
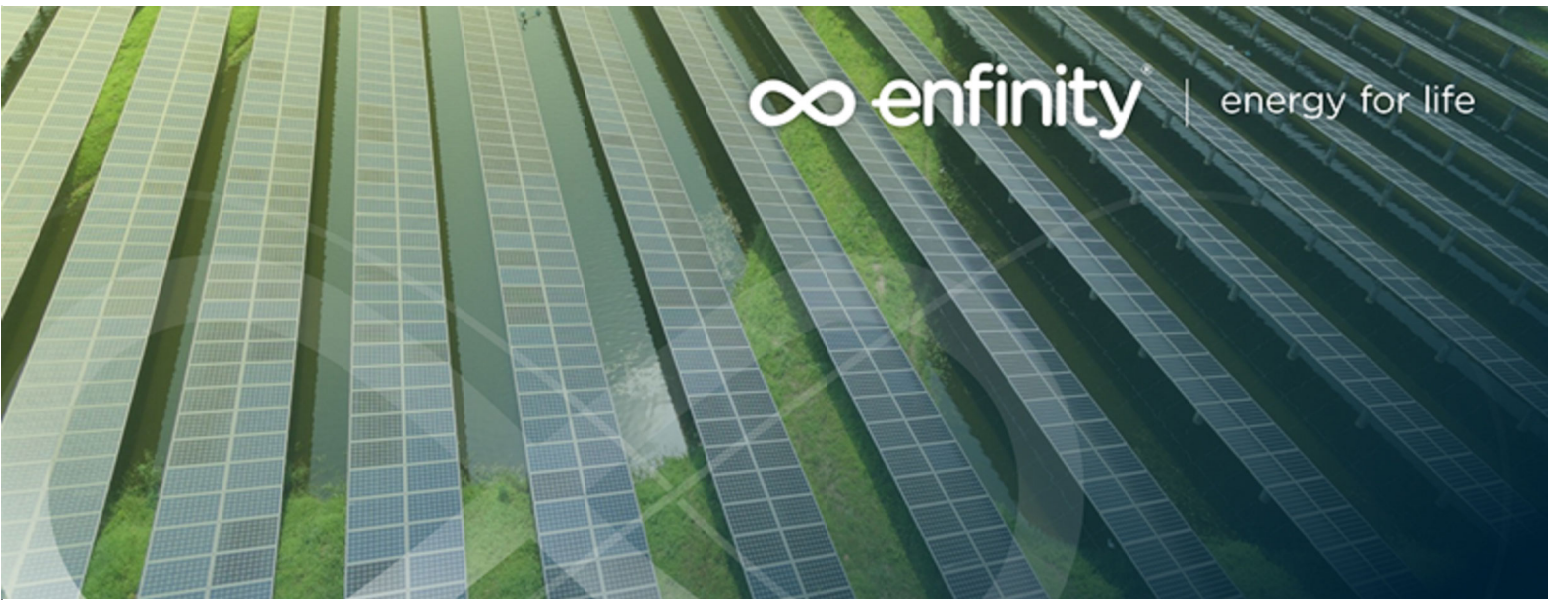


ELETTRODOTTO 132 KV  
SE FISCAGLIA - CP ARIANO  
1:300

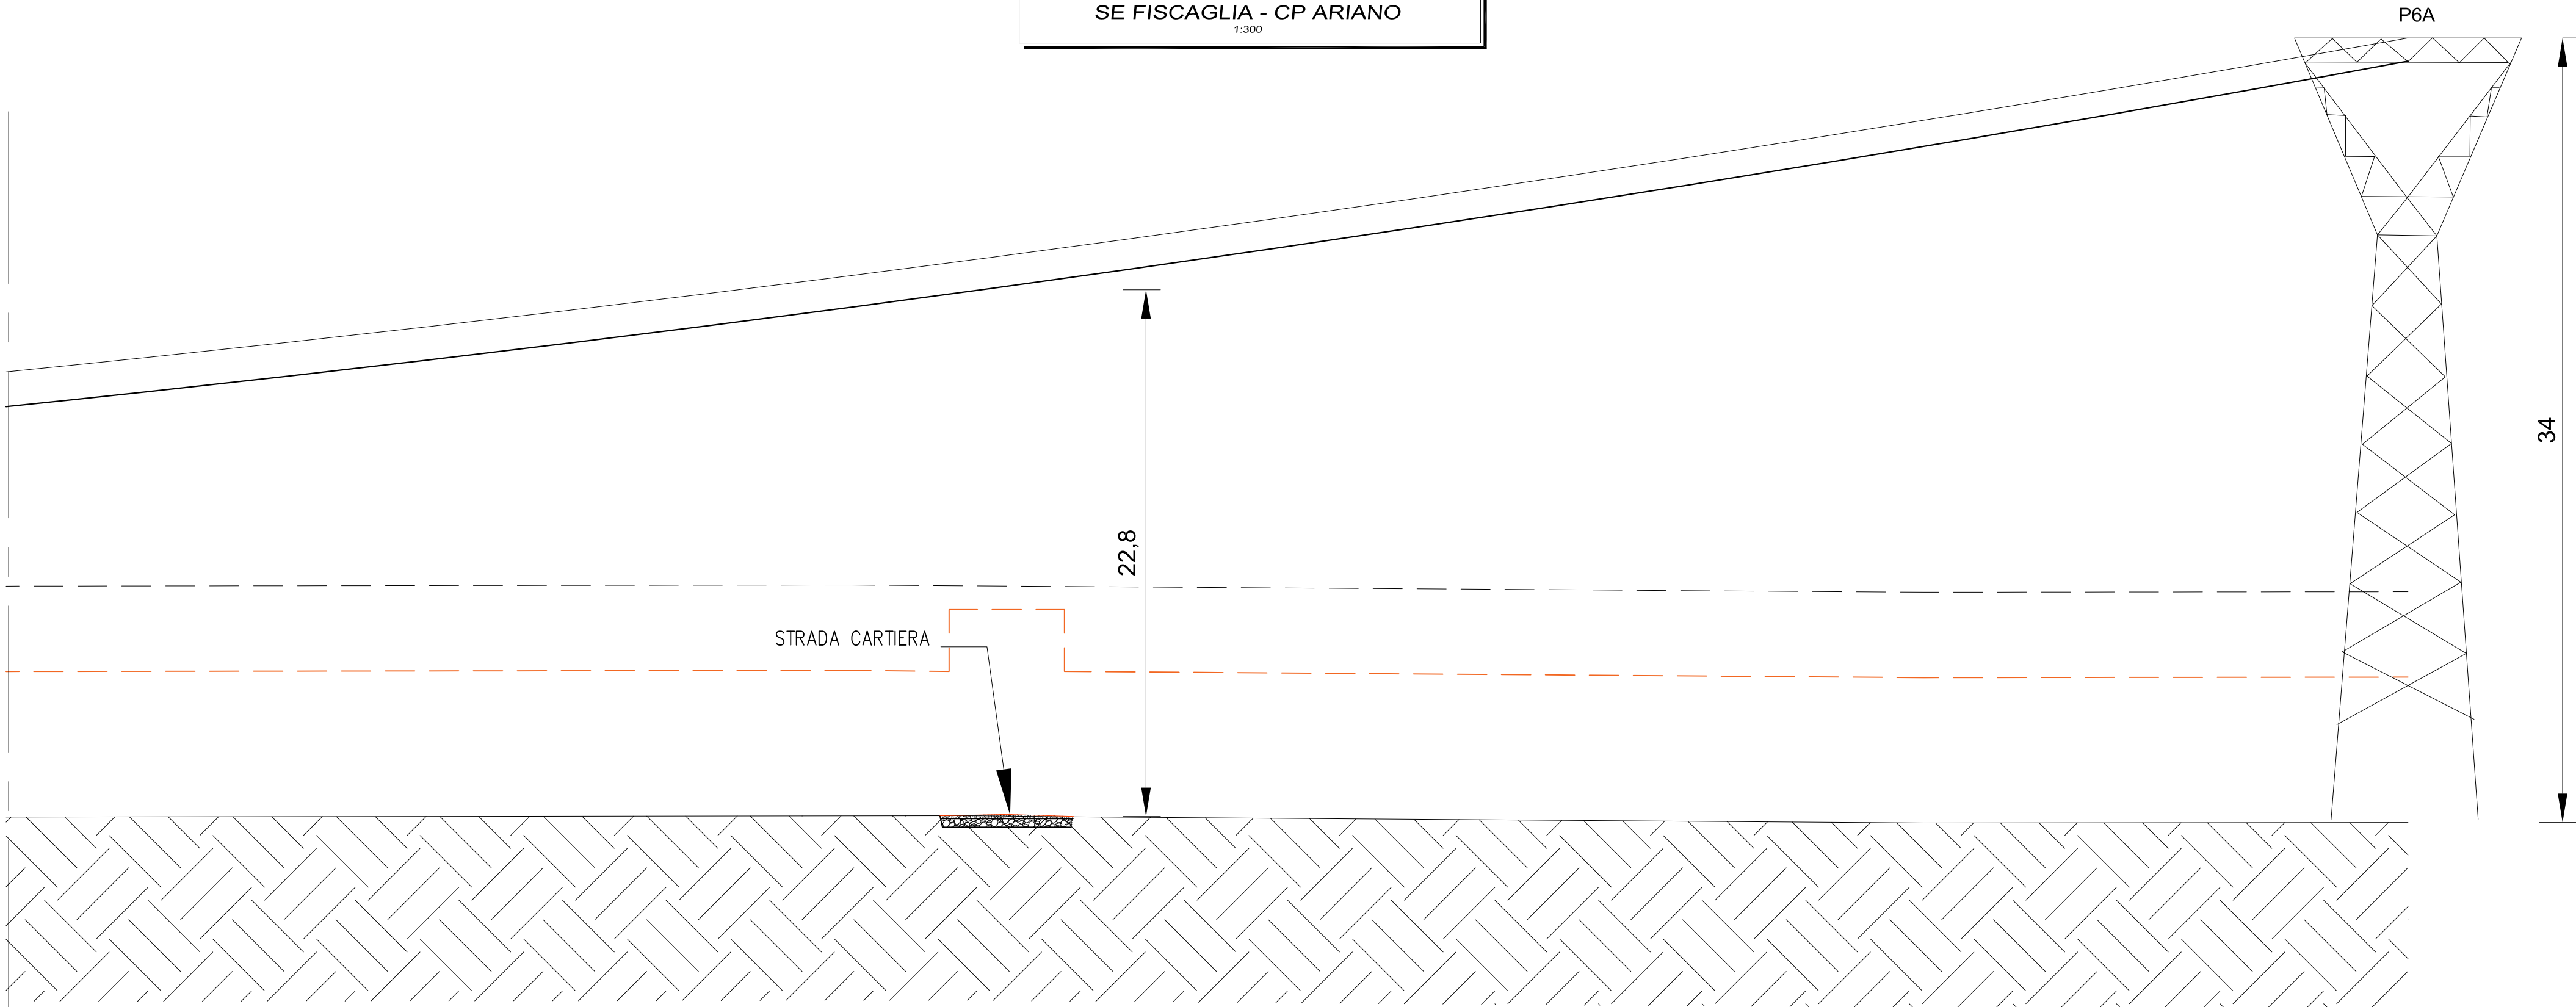

IMPIANTO FOTOVOLTAICO EG Flora SRL  
E OPERE CONNESSE  
POTENZA IMPIANTO 28,15 MWp – COMUNE DI CODIGORO

Proponente

EG Flora S.R.L.  
Via DEI PELLEGRINI 22 -20122 MILANO (MI ) -P.IVA 11616310964- PEC: egflora@pec.it

Progettazione

Ing. MATTEO BONO  
Via per Rovato 29/C – 25030 Erbusco (BS)  
tel.: 030.5281283 -e-mail: m.bono@starteng.it  
PEC: startengineering@pec.it

Collaboratori

Ing. MARCO PASSERI  
Via per Rovato 29/C – 25030 Erbusco (BS)  
tel.: 030.5281283 -e-mail: m.passeri@starteng.it  
PEC: startengineering@pec.it

Coordinamento progettuale

START ENGINEERING S.R.L.  
Via per Rovato 29/C – 25030 Erbusco (BS)  
P.IVA 04166670986  
e-mail: startengineering@pec.it

Titolo Elaborato

DETTAGLIO ATTRAVERSAMENTI STRADE COMUNALI

LIVELLO PROGETTAZIONE	CODICE ELABORATO	FILENAME	FORMATO	DATA	SCALA
Progetto definitivo				3/10/2022	

Revisioni

REV.	DATA	DESCRIZIONE	ESEGUITO	VERIFICATO	APPROVATO
0	3/10/2022	-	MB/MP	MB	EG

COMUNE CODIGORO (FE)  
REGIONE EMILIA ROMAGNA